DISEGNO ELABORATO DA FIATENGINEERING CON SISTEMA CAD — SCALA DI PLOTTAGGIO 1: 1

PROFILO TRA1
SEZIONE 1
PROGRESSIVA 0.00

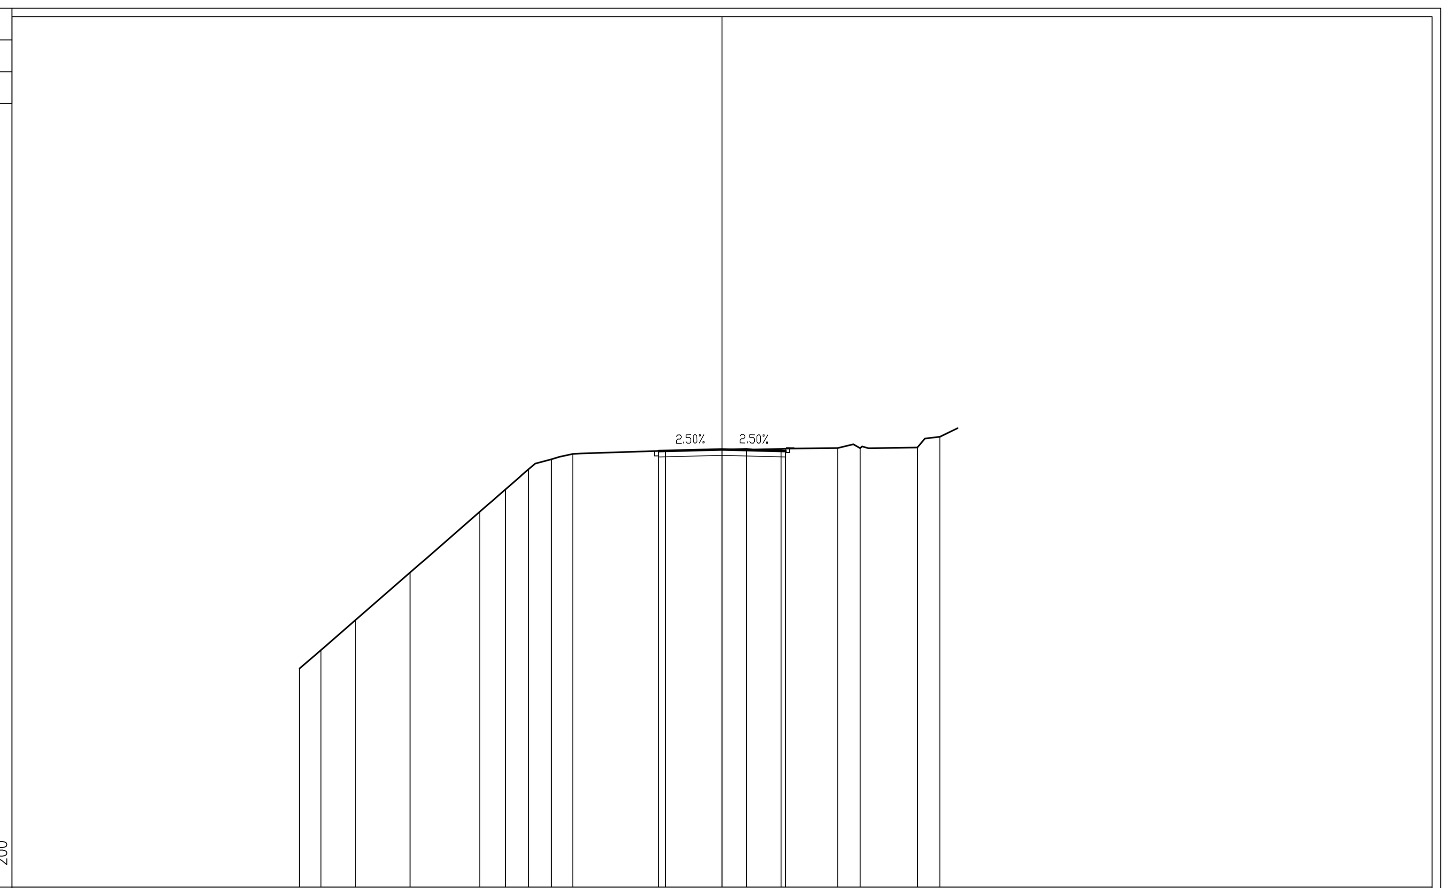

PROGRESSIVE TERRENO	-20.00	-18.99	-17.34	-14.77	-11.47	-10.25	-9.16	-8.08	-7.07	-2.68	1.15	2.79	5.47	6.53	9.24	10.31
PARZIALI TERRENO	1.01	1.65	2.57	3.30	1.22	1.09	1.08	1.01	4.39	3.83	1.64	2.68	1.06	2.71	1.07	
QUOTE TERRENO	312.34	313.21	314.64	316.89	319.77	320.83	321.78	322.25	322.50	322.66	322.74	322.74	322.78	322.78	322.81	323.32
PROGRESSIVE PROGETTO	-3.00	0.00	3.00													
PARZIALI PROGETTO	3.00	3.00														
QUOTE PROGETTO	322.64	322.72	322.64													
PROGRESSIVE MODELLO																
PARZIALI MODELLO																
QUOTE PIAZZALE																

PROFILO TRA1
SEZIONE 3
PROGRESSIVA 43.86

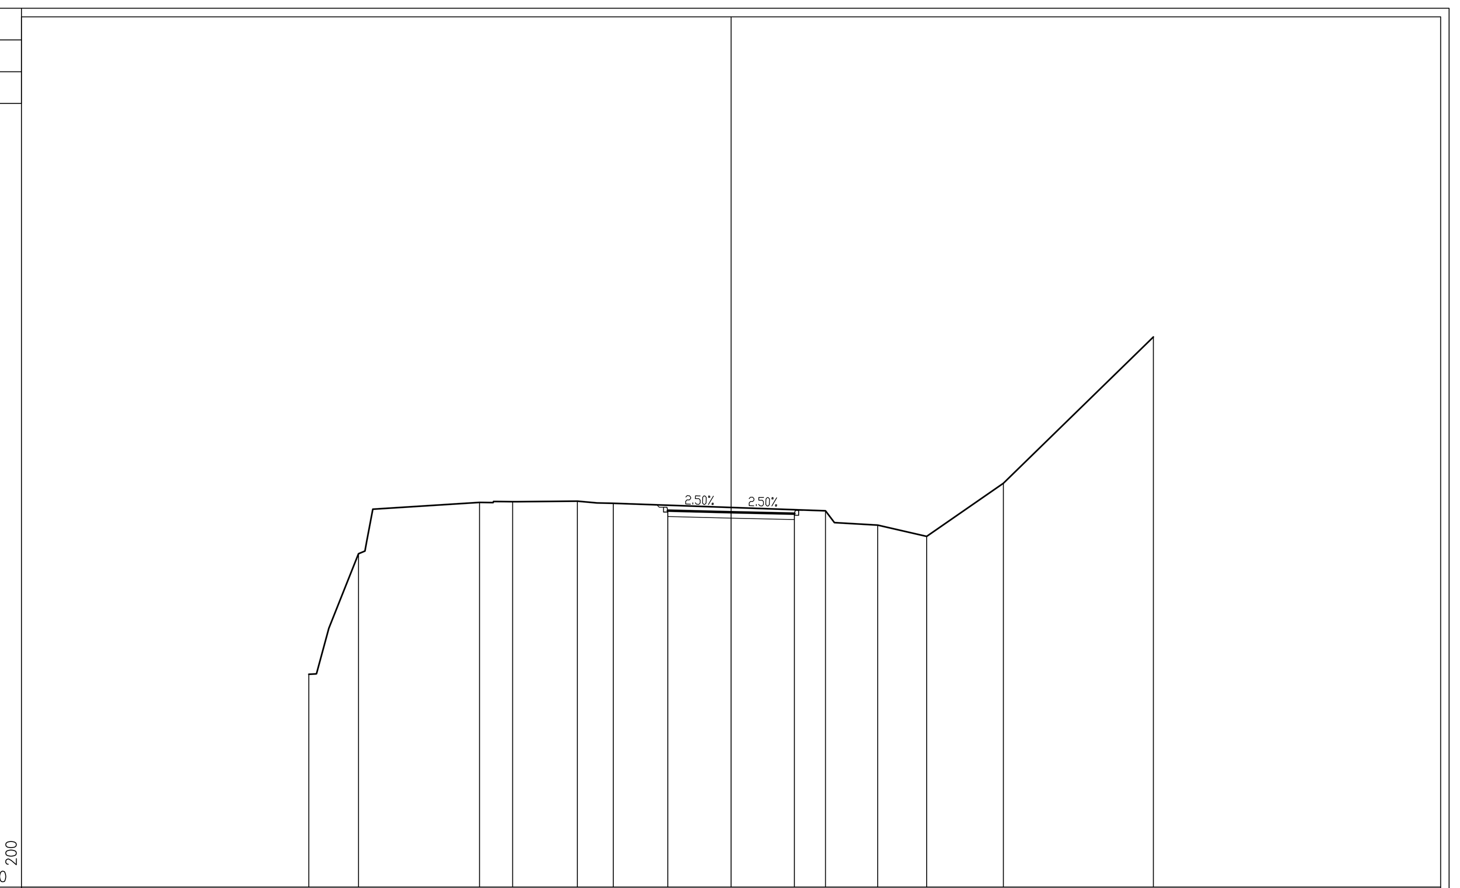

PROGRESSIVE TERRENO	-20.00	-17.64	-11.91	-10.34	-7.28	-5.58	4.47	6.94	9.26	12.89	20.00
PARZIALI TERRENO	2.36	5.73	1.57	3.06	1.70	10.05	2.47	2.32	3.63	7.11	
QUOTE TERRENO	311.07	316.78	319.21	319.24	319.27	319.17	318.81	318.14	317.60	320.12	327.04
PROGRESSIVE PROGETTO	-3.00	0.00	3.00								
PARZIALI PROGETTO	3.00	3.00									
QUOTE PROGETTO	318.82	318.75	318.67								
PROGRESSIVE MODELLO											
PARZIALI MODELLO											
QUOTE PIAZZALE											

PROFILO TRA1
SEZIONE 2
PROGRESSIVA 30.00

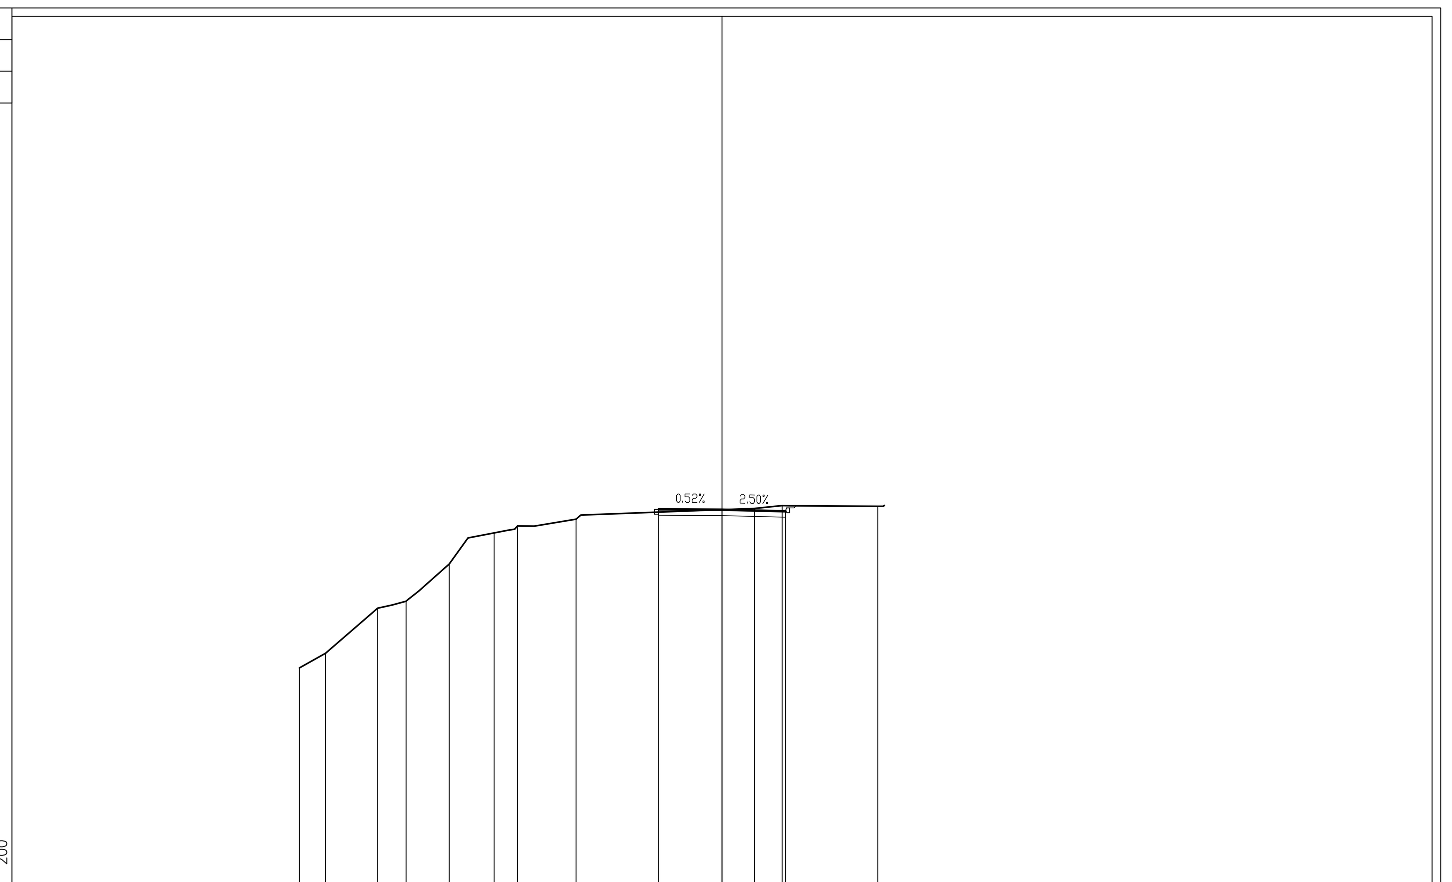

PROGRESSIVE TERRENO	-20.00	-18.76	-16.30	-14.95	-12.92	-10.79	-9.68	-6.91	1.53	2.84	7.37
PARZIALI TERRENO	1.24	2.46	1.35	2.03	2.13	1.11	2.77	8.44	1.31	4.53	
QUOTE TERRENO	312.34	313.04	315.17	315.50	317.26	318.74	319.07	319.38	319.90	320.03	320.00
PROGRESSIVE PROGETTO	-3.00	0.00	3.00								
PARZIALI PROGETTO	3.00	3.00									
QUOTE PROGETTO	319.85	319.84	319.76								
PROGRESSIVE MODELLO											
PARZIALI MODELLO											
QUOTE PIAZZALE											

PROFILO TRA1
SEZIONE 4
PROGRESSIVA 57.63

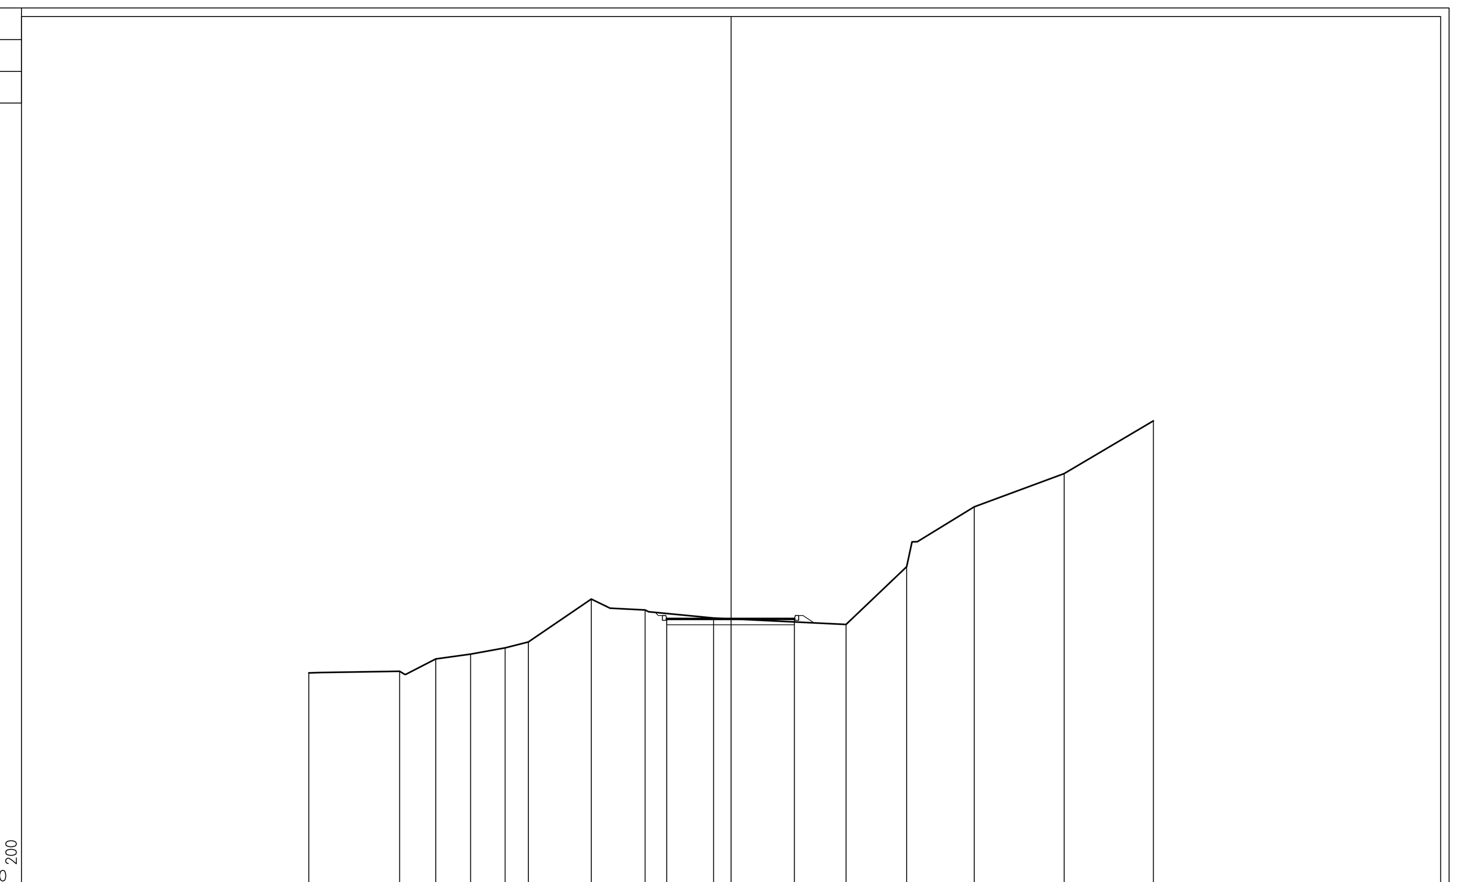

PROGRESSIVE TERRENO	-20.00	-15.70	-13.99	-12.33	-10.70	-9.60	-6.62	-4.07	-0.83	5.44	8.32	11.51	15.77	20.00
PARZIALI TERRENO	4.30	1.71	1.66	1.63	1.10	2.98	2.55	3.24	6.27	2.88	3.19	4.26	4.23	
QUOTE TERRENO	315.11	315.19	315.77	316.00	316.29	316.57	318.60	318.09	317.71	317.40	320.14	322.97	324.54	327.04
PROGRESSIVE PROGETTO	-3.05	0.00	3.00											
PARZIALI PROGETTO	3.05	3.00												
QUOTE PROGETTO	317.67	317.67	317.67											
PROGRESSIVE MODELLO														
PARZIALI MODELLO														
QUOTE PIAZZALE														

COMMITTENTE:

RFI RETE FERROVIARIA ITALIANA
GRUPPO FERROVIE DELLO STATO ITALIANE

ALTA SORVEGLIANZA:

ITALFERR
GRUPPO FERROVIE DELLO STATO ITALIANE

GENERAL CONTRACTOR:

COCIV
Consorzio Collegamenti Integrati Veloci

INFRASTRUTTURE FERROVIARIE STRATEGICHE DEFINITE DALLA LEGGE OBIETTIVO N.443/01

TRATTA A.V./A.C. TERZO VALICO DEI GIOVI
PROGETTO ESECUTIVO

Cava-Riqualificazione Ambientale Isoverde
Sezioni trasversali strada di accesso alla cava 1/4

GENERAL CONTRACTOR	DIRETTORE LAVORI	SCALA:
Consorzio Cociv Ing. G. Guagnozzi		1 : 200

COMMESSA	LOTTO	FASE	ENTE	TIPO DOC.	OPERA/DISCIPLINA	PROGR.	REV.
I G 5 1	0 1	E	C V	W 9	D P 0 2 0 0	0 0 1	A

PROGETTAZIONE

Rev.	Descrizione emissione	Redatto	Data	Verificato	Data	Progettista Integratore	Data	IL PROGETTISTA
A00	Prima Emissione	COCIV	23/05/2012	COCIV	29/05/2012	E. Pagani	31/05/2012	Ettore Pagani ORDINE INGEGNERI DI MILANO n. 15408

n. Elab.

Nome File: IG51-01-E-CV-W9-DP-02-00-001-A00
CUP: F81H92000000008

Scala di plot: 1: