DISEGNO ELABORATO DA FIATENGINEERING CON SISTEMA CAD
SCALA DI PLOTTAGGIO 1: 1

PROFILO TRA1
SEZIONE 5
PROGRESSIVA 78.01

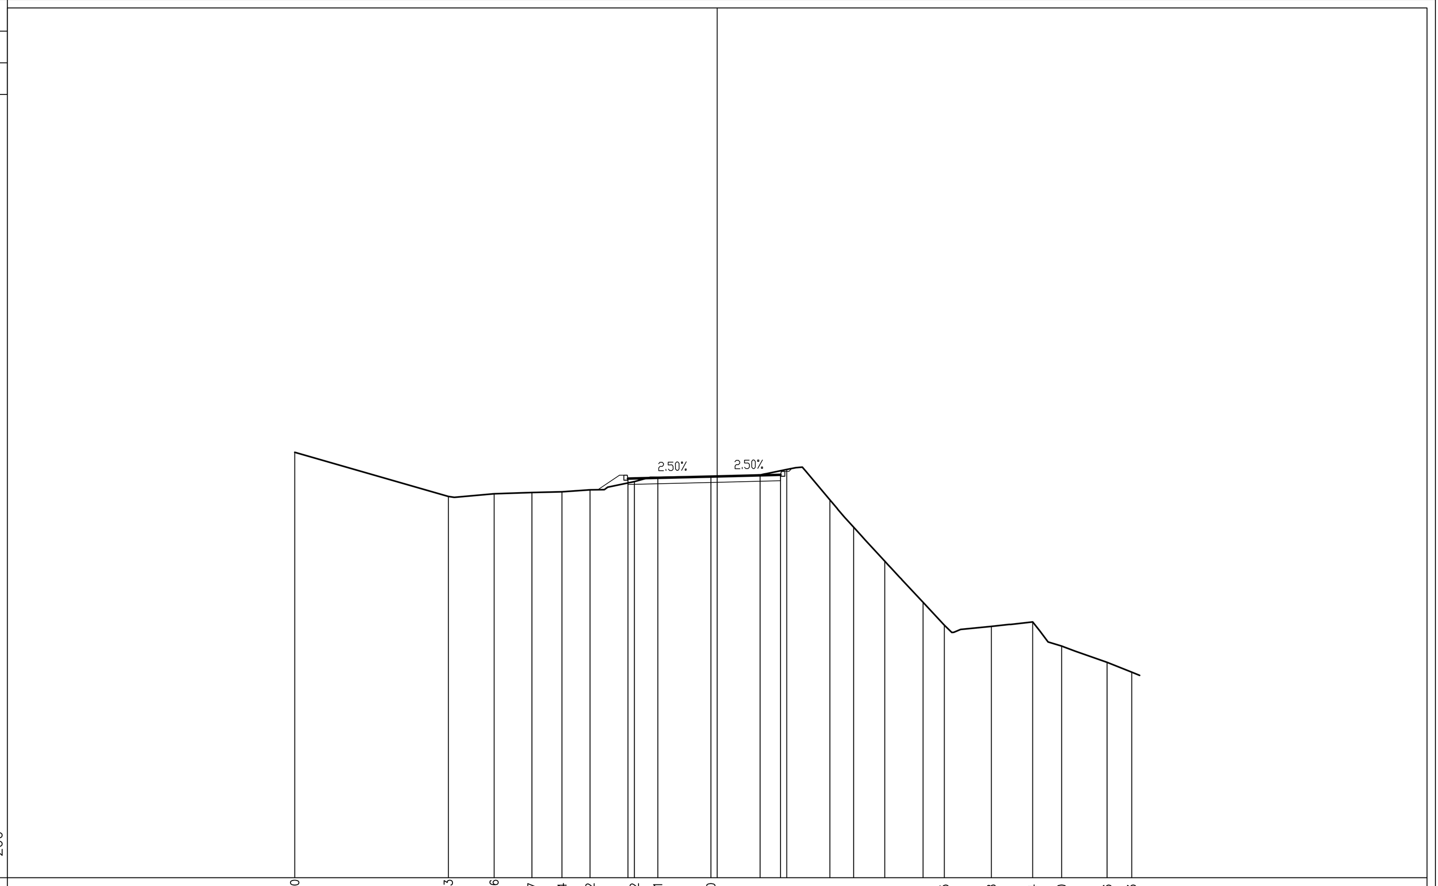

Progressive terreno	Quote terreno	Parziali terreno
-20.00	318.15	7.27
-12.73	316.06	2.17
-10.56	316.18	1.79
-8.77	316.25	1.43
-7.34	316.28	1.32
-6.02	316.37	2.10
-3.92	316.76	1.11
-2.81	316.97	2.51
-0.30	317.00	2.33
2.03	317.08	1.27
3.30	317.33	2.04
5.34	315.90	1.12
6.46	314.60	1.47
7.93	313.00	1.82
9.75	311.04	1.00
10.75	309.96	2.23
12.98	309.91	1.96
14.94	310.12	1.36
16.30	308.97	2.16
18.46	308.20	1.17
19.63	307.74	

Progressive progetto	Quote progetto	Parziali progetto
-4.22	316.90	4.22
0.00	317.01	3.00
3.00	317.08	

PROGRESSIVE MODELLO / PARZIALI MODELLO / QUOTE PIAZZALE

PROFILO TRA1
SEZIONE 7
PROGRESSIVA 111.41

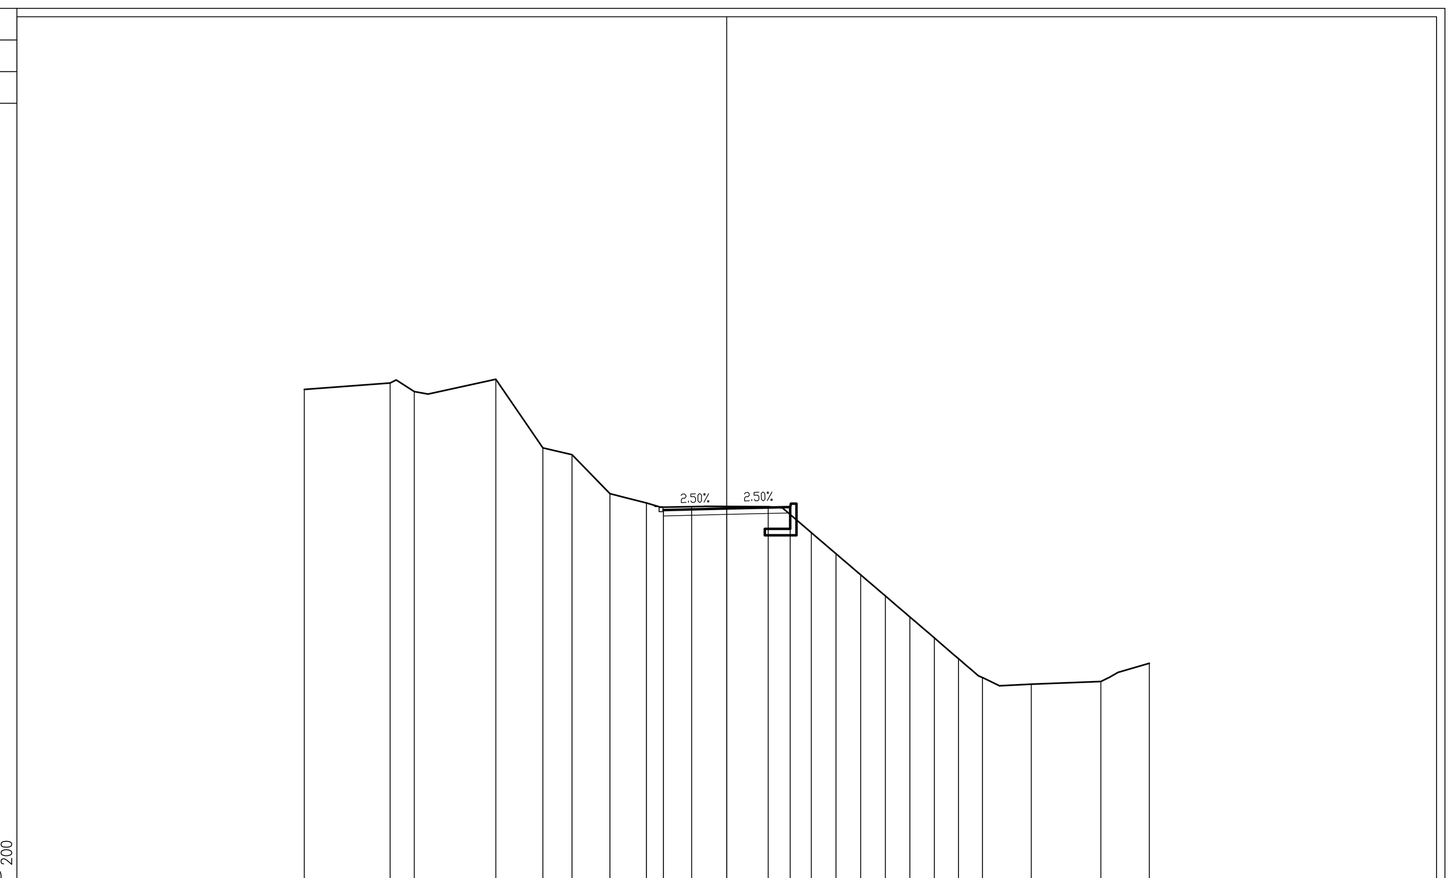

Progressive terreno	Quote terreno	Parziali terreno
-20.00	318.55	4.07
-15.93	318.86	1.14
-14.79	318.45	3.86
-10.93	319.03	2.22
-8.71	315.78	1.38
-7.33	315.46	1.80
-5.53	313.61	1.73
-3.80	313.17	2.14
-1.66	313.00	3.62
1.96	313.00	2.05
4.01	311.77	1.16
5.17	310.77	1.17
6.34	309.77	1.16
7.50	308.77	1.17
8.67	307.77	1.16
9.83	306.78	1.14
10.97	305.80	1.13
12.10	304.91	2.32
14.42	304.59	3.29
17.71	304.72	2.29
20.00	305.58	

Progressive progetto	Quote progetto	Parziali progetto
-3.00	312.83	3.00
0.00	312.91	3.00
3.00	312.98	

PROGRESSIVE MODELLO / PARZIALI MODELLO / QUOTE PIAZZALE

PROFILO TRA1
SEZIONE 6
PROGRESSIVA 98.39

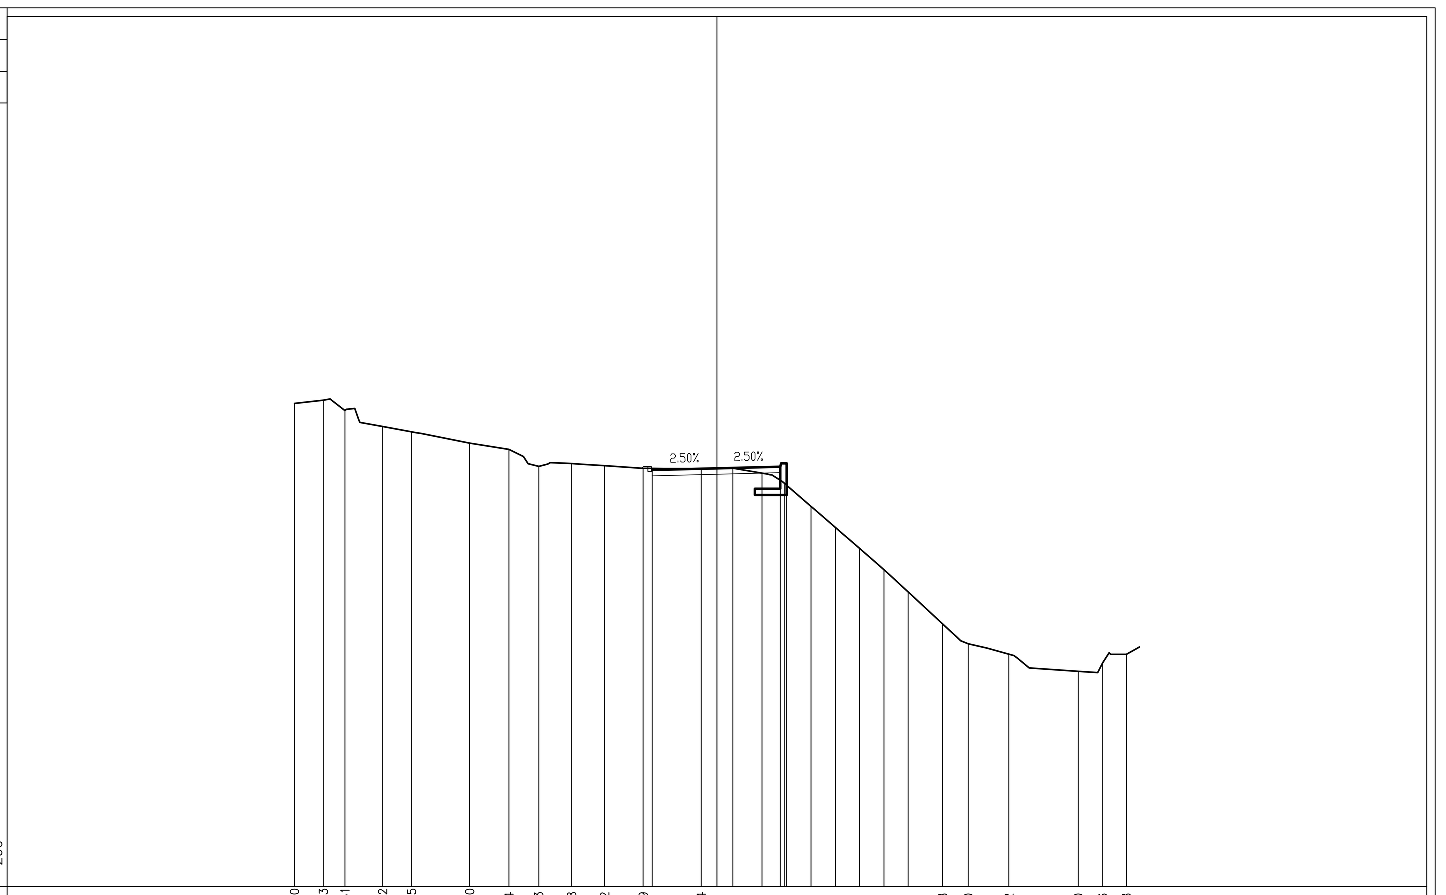

Progressive terreno	Quote terreno	Parziali terreno
-20.00	317.87	1.37
-18.63	318.03	1.02
-17.61	317.54	1.79
-15.82	316.78	1.37
-14.45	316.53	2.75
-11.70	316.00	1.86
-9.84	315.70	1.41
-8.43	314.89	1.55
-6.88	315.03	1.56
-5.32	314.93	1.83
-3.49	314.80	2.75
-0.74	314.79	1.49
0.75	314.81	1.39
2.14	314.57	1.07
3.21	314.08	1.25
4.46	313.00	1.15
5.61	312.00	1.14
6.75	311.02	1.16
7.91	310.00	1.14
9.05	308.95	1.63
10.68	307.44	1.22
11.90	306.50	1.92
13.82	306.01	3.28
17.10	305.20	1.16
18.26	305.60	1.12
19.38	306.00	

Progressive progetto	Quote progetto	Parziali progetto
-3.07	314.73	3.07
0.00	314.80	3.00
3.00	314.88	

PROGRESSIVE MODELLO / PARZIALI MODELLO / QUOTE PIAZZALE

PROFILO TRA1
SEZIONE 8
PROGRESSIVA 120.00

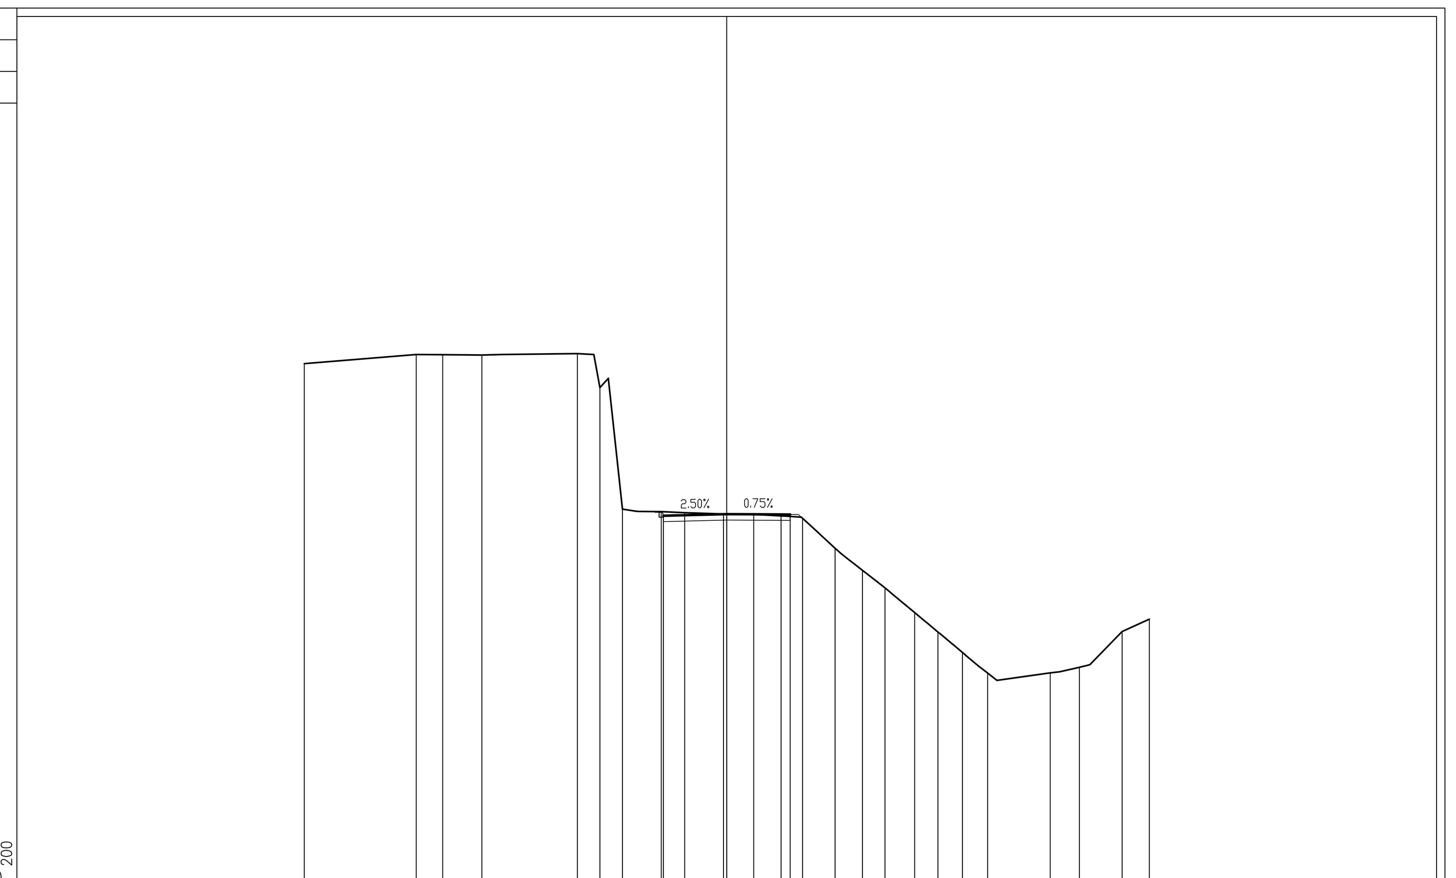

Progressive terreno	Quote terreno	Parziali terreno
-20.00	318.78	5.30
-14.70	319.21	1.26
-13.44	319.20	1.85
-11.59	319.19	4.52
-7.07	319.25	1.07
-6.00	317.64	1.07
-4.93	311.89	1.83
-3.10	311.77	1.11
-1.99	311.72	1.84
-0.15	311.66	1.42
1.27	311.63	1.30
2.57	311.57	1.01
3.58	311.46	1.55
5.13	310.04	1.29
6.42	309.00	1.07
7.49	308.17	1.40
8.89	307.00	1.11
10.00	306.08	1.15
11.15	305.12	1.20
12.35	304.14	2.97
15.32	304.15	1.37
16.69	304.41	2.02
18.71	306.11	1.29
20.00	306.69	

Progressive progetto	Quote progetto	Parziali progetto
-3.00	311.59	3.00
0.00	311.66	3.00
3.00	311.64	

PROGRESSIVE MODELLO / PARZIALI MODELLO / QUOTE PIAZZALE

COMMITTENTE: RFI RETE FERROVIARIA ITALIANA — GRUPPO FERROVIE DELLO STATO ITALIANE

ALTA SORVEGLIANZA: ITALFERR — GRUPPO FERROVIE DELLO STATO ITALIANE

GENERAL CONTRACTOR: COCIV — Consorzio Collegamenti Integrati Veloci

INFRASTRUTTURE FERROVIARIE STRATEGICHE DEFINITE DALLA LEGGE OBIETTIVO N.443/01

TRATTA A.V./A.C. TERZO VALICO DEI GIOVI
PROGETTO ESECUTIVO

Cava-Riqualificazione Ambientale Isoverde
Sezioni trasversali strada di accesso alla cava 2/4

GENERAL CONTRACTOR	DIRETTORE LAVORI	SCALA:
Consorzio Cociv — Ing. G. Guagnozzi		1 : 200

COMMESSA	LOTTO	FASE	ENTE	TIPO DOC.	OPERA/DISCIPLINA	PROGR.	REV.
I G 5 1	0 1	E	C V	W 9	D P 0 2 0 0	0 0 2	A

PROGETTAZIONE

Rev.	Descrizione emissione	Redatto	Data	Verificato	Data	Progettista Integratore	Data	IL PROGETTISTA
A00	Prima Emissione	COCIV	23/05/2012	COCIV	29/05/2012	E. Pagani	31/05/2012	Ettore Pagani — ORDINE INGEGNERI DI MILANO n. 15408

n. Elab.

Nome File: IG51-01-E-CV-W9-DP-02-00-002-A00
CUP: F81H92000000008

Scala di plot: 1: