PROFILO TRA1
SEZIONE 9
PROGRESSIVA 128.39

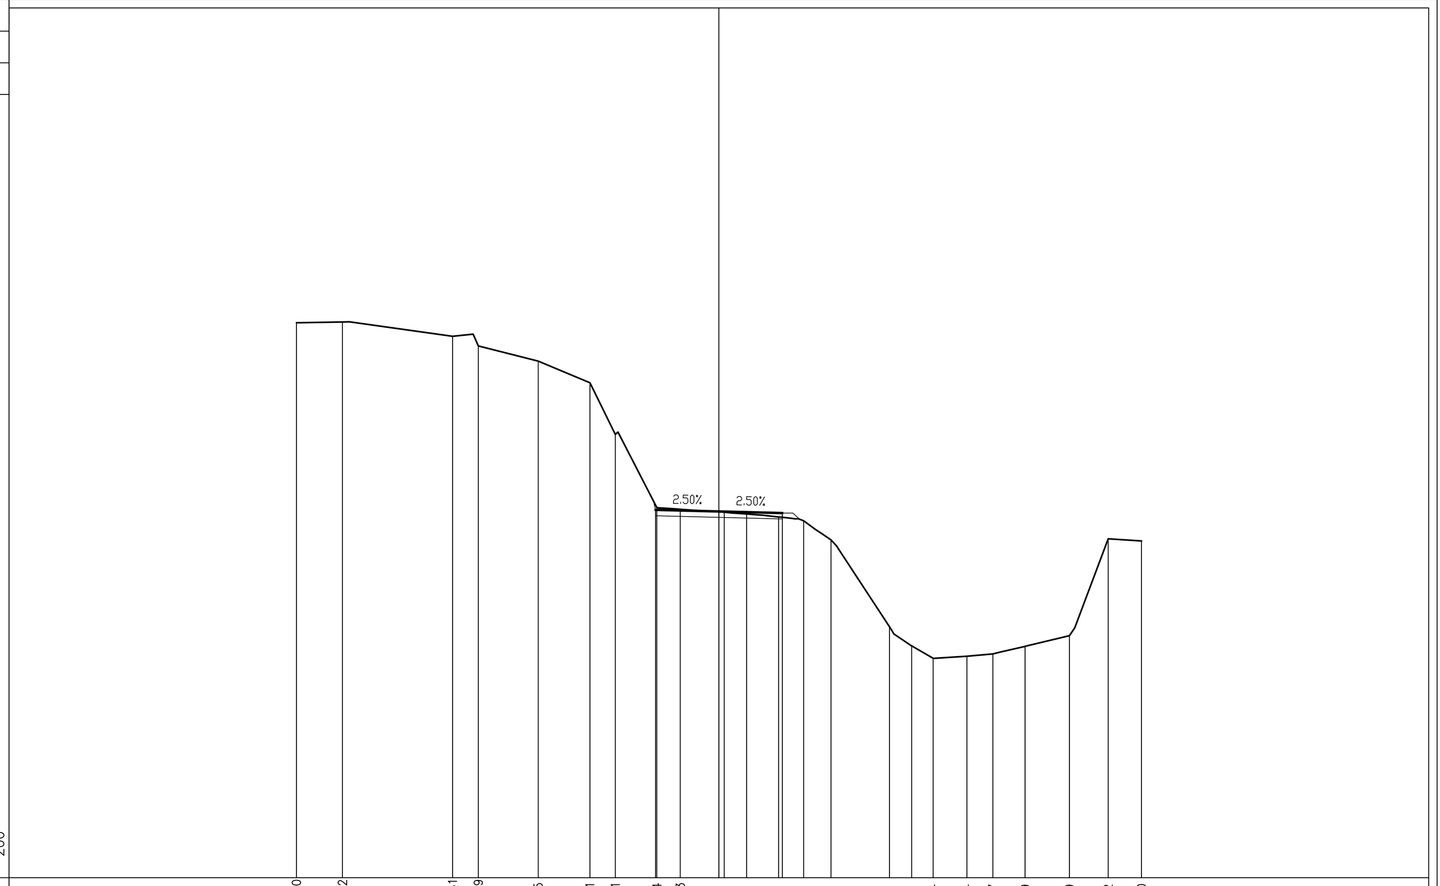

293.00 · 200 · 200

PROGRESSIVE TERRENO: -20.00, -17.82, -12.61, -11.39, -8.55, -6.11, -4.91, -2.94, -1.83, 0.25, 1.31, 2.82, 4.01, 5.30, 8.08, 9.12, 10.14, 11.74, 12.97, 14.49, 16.59, 18.42, 20.00

PARZIALI TERRENO: 2.18, 5.21, 1.22, 2.84, 2.44, 1.20, 1.97, 1.11, 2.08, 1.06, 1.51, 1.19, 1.29, 2.78, 1.04, 1.02, 1.60, 1.23, 1.52, 2.10, 1.83, 1.58

QUOTE TERRENO: 319.29, 319.32, 318.65, 318.18, 317.47, 316.44, 314.00, 310.54, 310.45, 310.31, 310.23, 310.09, 309.91, 309.00, 304.89, 303.98, 303.39, 303.49, 303.60, 303.96, 304.47, 309.06, 308.95

PROGRESSIVE PROGETTO: -3.00, 0.00, 3.00

PARZIALI PROGETTO: 3.00, 3.00

QUOTE PROGETTO: 310.43, 310.35, 310.28

PROGRESSIVE MODELLO

PARZIALI MODELLO

QUOTE PIAZZALE

PROFILO TRA1
SEZIONE 11
PROGRESSIVA 152.46

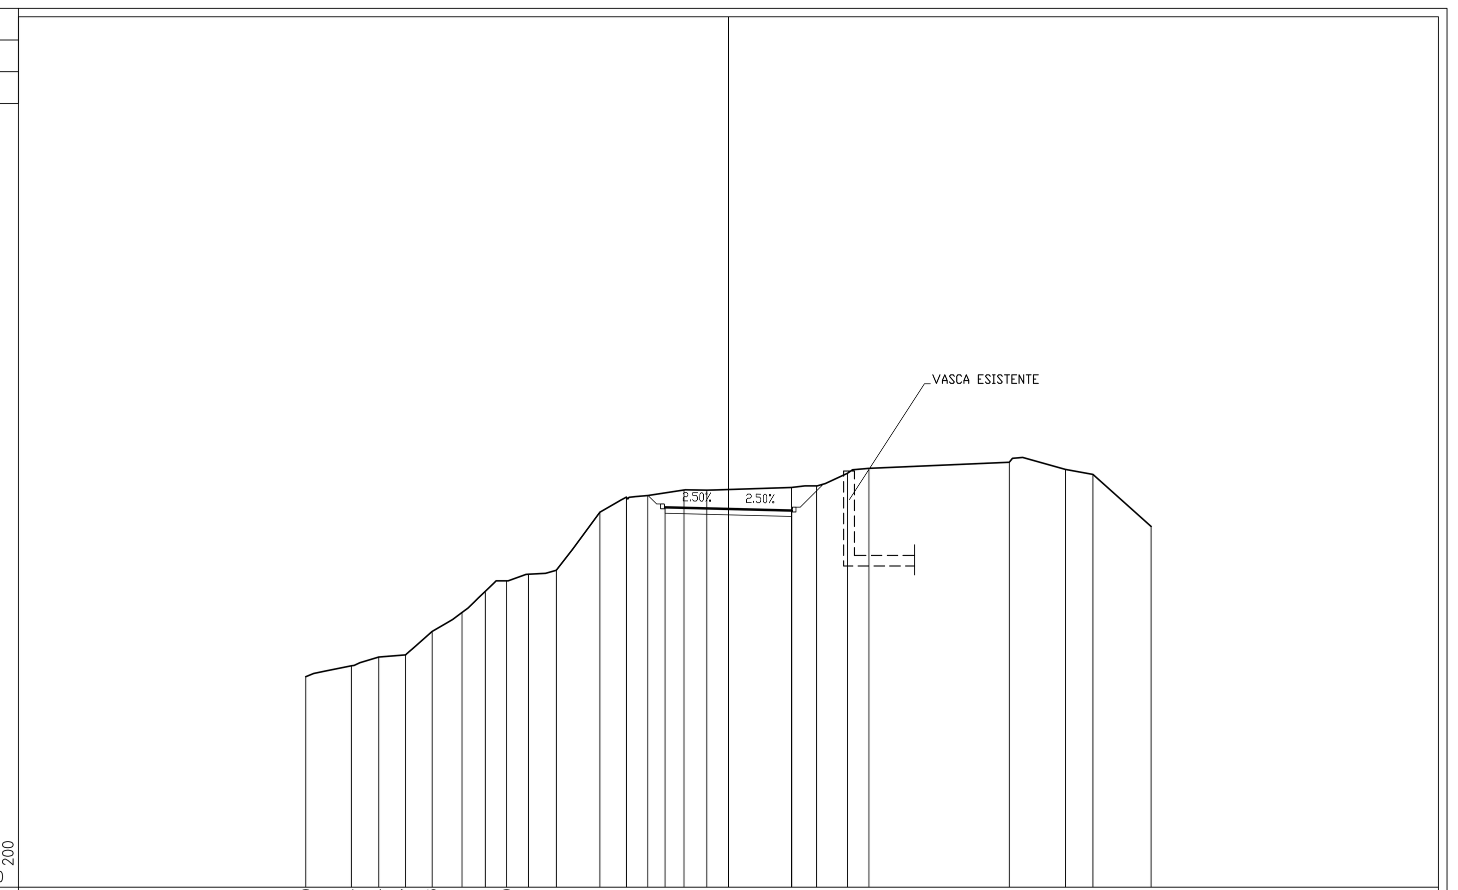

289.00 · 200 · 200

PROGRESSIVE TERRENO: -20.00, -17.84, -16.54, -15.27, -14.03, -12.61, -11.51, -10.50, -9.46, -8.15, -6.08, -4.83, -3.81, -2.10, -1.02, 2.98, 4.18, 5.63, 6.65, 13.29, 15.94, 17.25, 20.00

PARZIALI TERRENO: 2.16, 1.30, 1.27, 1.24, 1.42, 1.10, 1.01, 1.04, 1.31, 2.07, 1.25, 1.02, 1.71, 1.08, 4.00, 1.20, 1.45, 1.02, 6.64, 2.65, 1.31, 2.75

QUOTE TERRENO: 298.96, 299.48, 299.90, 300.00, 301.11, 302.00, 303.00, 303.50, 303.81, 304.00, 306.75, 307.46, 307.54, 307.81, 307.80, 307.92, 308.00, 308.59, 308.83, 309.12, 308.78, 308.54, 306.07

PROGRESSIVE PROGETTO: -3.00, 0.00, 3.00

PARZIALI PROGETTO: 3.00, 3.00

QUOTE PROGETTO: 306.98, 306.90, 306.83

PROGRESSIVE MODELLO

PARZIALI MODELLO

QUOTE PIAZZALE

PROFILO TRA1
SEZIONE 10
PROGRESSIVA 141.40

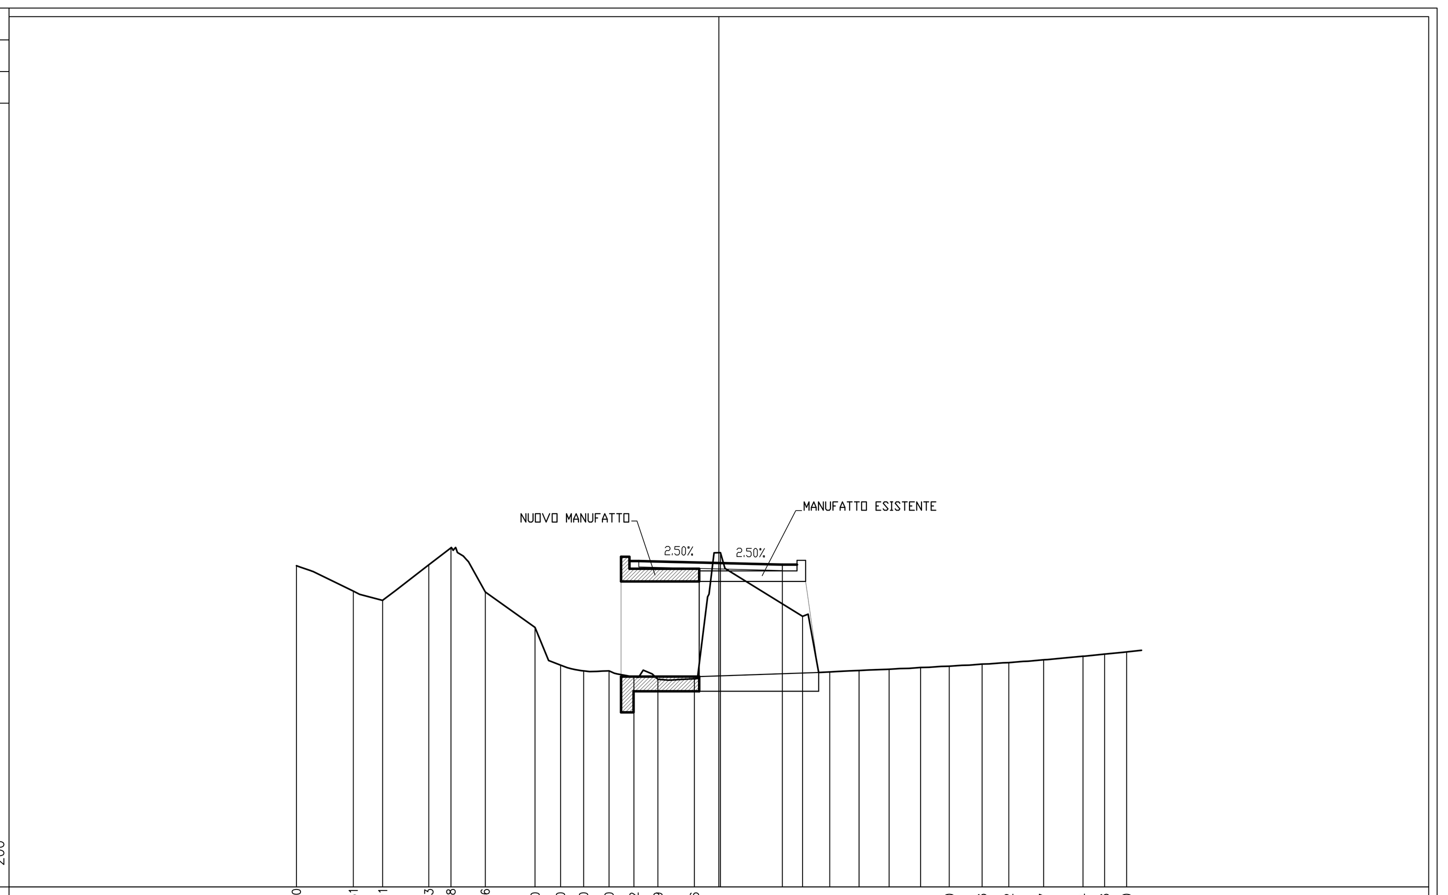

293.00 · 200 · 200

PROGRESSIVE TERRENO: -20.00, -17.31, -15.91, -13.73, -12.68, -11.06, -8.70, -7.50, -6.40, -5.20, -4.02, -2.89, -1.16, 0.07, 3.96, 5.25, 6.64, 8.06, 9.55, 10.90, 12.46, 13.72, 15.37, 17.24, 18.26, 19.30

PARZIALI TERRENO: 2.69, 1.40, 2.18, 1.05, 1.62, 2.36, 1.20, 1.10, 1.20, 1.18, 1.13, 1.73, 1.23, 3.89, 1.29, 1.39, 1.42, 1.49, 1.35, 1.56, 1.26, 1.65, 1.87, 1.02, 1.04

QUOTE TERRENO: 308.20, 307.00, 306.57, 308.25, 309.05, 306.96, 305.29, 303.50, 303.23, 303.23, 302.94, 302.83, 302.86, 308.82, 305.81, 303.18, 303.24, 303.30, 303.39, 303.45, 303.55, 303.62, 303.75, 303.92, 304.02, 304.13

PROGRESSIVE PROGETTO: -3.80, 0.00, 3.00

PARZIALI PROGETTO: 3.80, 3.00

QUOTE PROGETTO: 308.43, 308.33, 308.26

PROGRESSIVE MODELLO

PARZIALI MODELLO

QUOTE PIAZZALE

PROFILO TRA1
SEZIONE 12
PROGRESSIVA 161.75

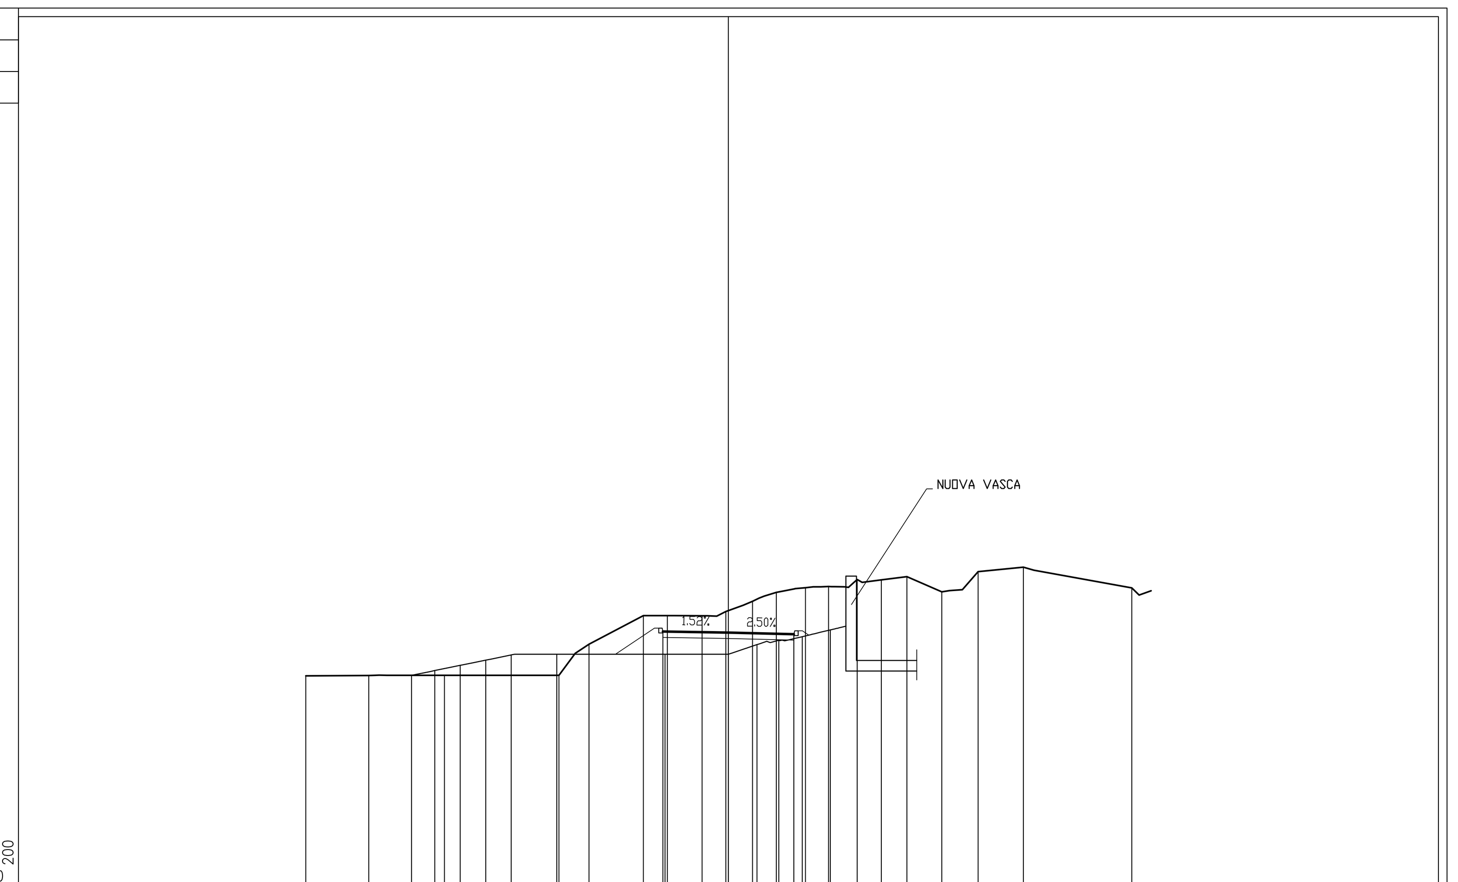

294.00 · 200 · 200

PROGRESSIVE TERRENO: -20.00, -17.02, -13.43, -8.02, -6.60, -4.03, -2.89, -1.25, -0.12, 1.14, 2.27, 3.65, 4.74, 6.09, 7.24, 8.45, 10.09, 11.82, 13.96, 19.09

PARZIALI TERRENO: 2.98, 3.59, 5.41, 1.42, 2.57, 1.14, 1.64, 1.13, 1.26, 1.13, 1.38, 1.09, 1.35, 1.15, 1.21, 1.64, 1.73, 2.14, 5.13

QUOTE TERRENO: 303.97, 303.99, 304.00, 304.00, 305.47, 306.82, 306.82, 306.82, 307.02, 307.50, 307.93, 308.15, 308.21, 308.54, 308.52, 308.67, 307.96, 308.91, 309.12, 308.14

PROGRESSIVE PROGETTO: -3.10, 0.00, 3.10

PARZIALI PROGETTO: 3.10, 3.10

QUOTE PROGETTO: 306.07, 306.03, 305.95

PROGRESSIVE MODELLO: -14.99, -13.89, -12.69, -11.48, -10.28, -8.12, -3.00, 0.00, 1.35, 2.39, 3.49

PARZIALI MODELLO: 1.10, 1.20, 1.21, 1.20, 2.16, 5.12, 3.00, 1.35, 1.04, 1.10

QUOTE PIAZZALE: 304.00, 304.22, 304.47, 304.72, 304.96, 305.00, 305.00, 305.00, 305.45, 305.66, 305.83

COMMITTENTE:

RFI RETE FERROVIARIA ITALIANA
GRUPPO FERROVIE DELLO STATO ITALIANE

ALTA SORVEGLIANZA:

ITALFERR
GRUPPO FERROVIE DELLO STATO ITALIANE

GENERAL CONTRACTOR:

COCIV
Consorzio Collegamenti Integrati Veloci

INFRASTRUTTURE FERROVIARIE STRATEGICHE DEFINITE DALLA LEGGE OBIETTIVO N.443/01

TRATTA A.V./A.C. TERZO VALICO DEI GIOVI
PROGETTO ESECUTIVO

Cava-Riqualificazione Ambientale Isoverde
Sezioni trasversali strada di accesso alla cava 3/4

GENERAL CONTRACTOR	DIRETTORE LAVORI	SCALA:
Consorzio Cociv Ing. G. Guagnozzi		1 : 200

COMMESSA	LOTTO	FASE	ENTE	TIPO DOC.	OPERA/DISCIPLINA	PROGR.	REV.
I G 5 1	0 1	E	C V	W 9	D P 0 2 0 0	0 0 3	A

PROGETTAZIONE

Rev.	Descrizione emissione	Redatto	Data	Verificato	Data	Progettista Integratore	Data	IL PROGETTISTA
A00	Prima Emissione	COCIV	23/05/2012	COCIV	29/05/2012	E. Pagani	31/05/2012	Ettore Pagani ORDINE INGEGNERI DI MILANO n. 15408

n. Elab.

Nome File: IG51-01-E-CV-W9-DP-02-00-003-A00
CUP: F81H92000000008

Scala di plot: 1: