


Planimetria di progetto scala 1:2000

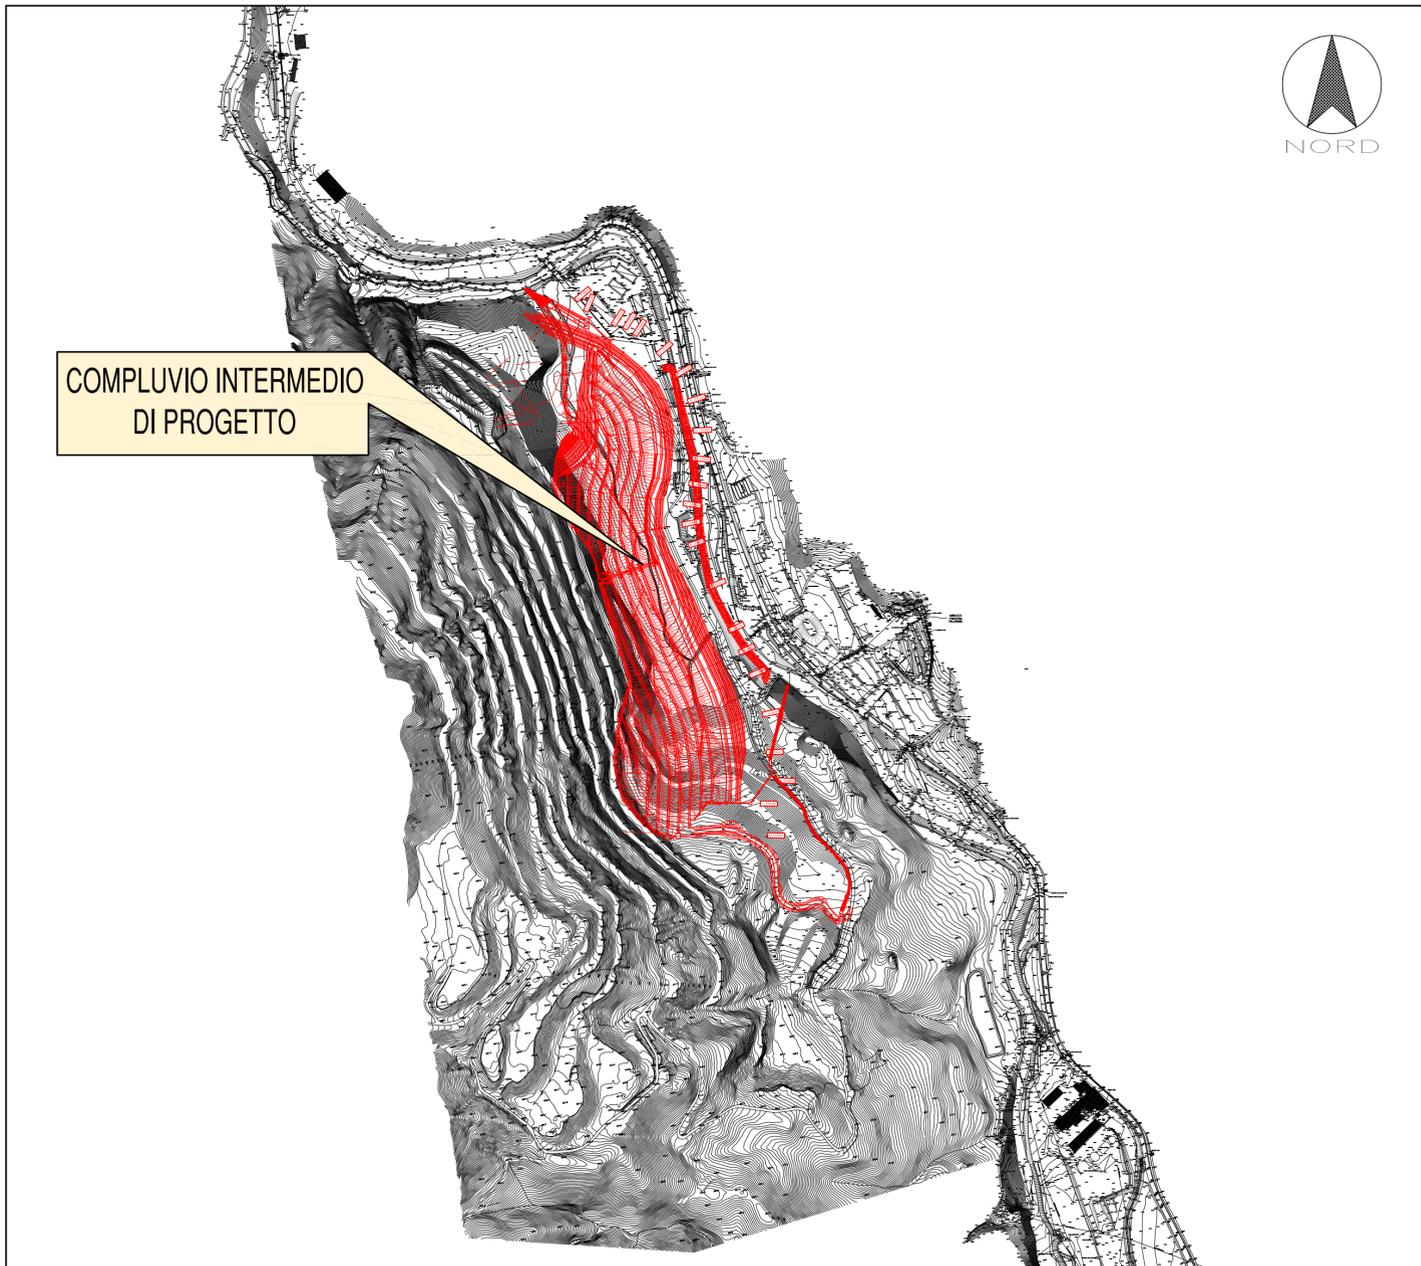

PLANIMETRIA I.G.M. - 1955 scala 1:5000



COMMITTENTE:

ALTA SORVEGLIANZA:

GENERAL CONTRACTOR:

INFRASTRUTTURE FERROVIARIE STRATEGICHE DEFINITE DALLA LEGGE OBIETTIVO N.443/01

TRATTA A.V./A.C. TERZO VALICO DEI GIOVI
PROGETTO ESECUTIVO

RIQUALIFICAZIONE AMBIENTALE VAL LEMME
Confronto Planimetria di Progetto

GENERAL CONTRACTOR Consorzio Cociv Ing. G. Guagnozzi		DIRETTORE LAVORI		SCALA: 1:5000
COMMESSA IG51	LOTTO 01	FASE E	ENTE CV	TIPO DOC. PZ
OPERA/DISCIPLINA DP0400		PROGR. 001	REV. B	

PROGETTAZIONE							
Rev.	Descrizione emissione	Redatto	Data	Verificato	Data	Progettista Integratore	Data
A00	Prima Emissione	FOLTRAN	23/05/2012	PANIZZA	29/05/2012	E. Pagani	31/05/2012
B00	Seconda Emissione	FOLTRAN	19/10/2012	PANIZZA	19/10/2012	E. Pagani	19/10/2012

n. Elab. _____ Nome File: IG51-01-E-CV-PZ-DP-04-00-001-B00
CUP: F81H9200000008