Planimetria - scala 1:1000

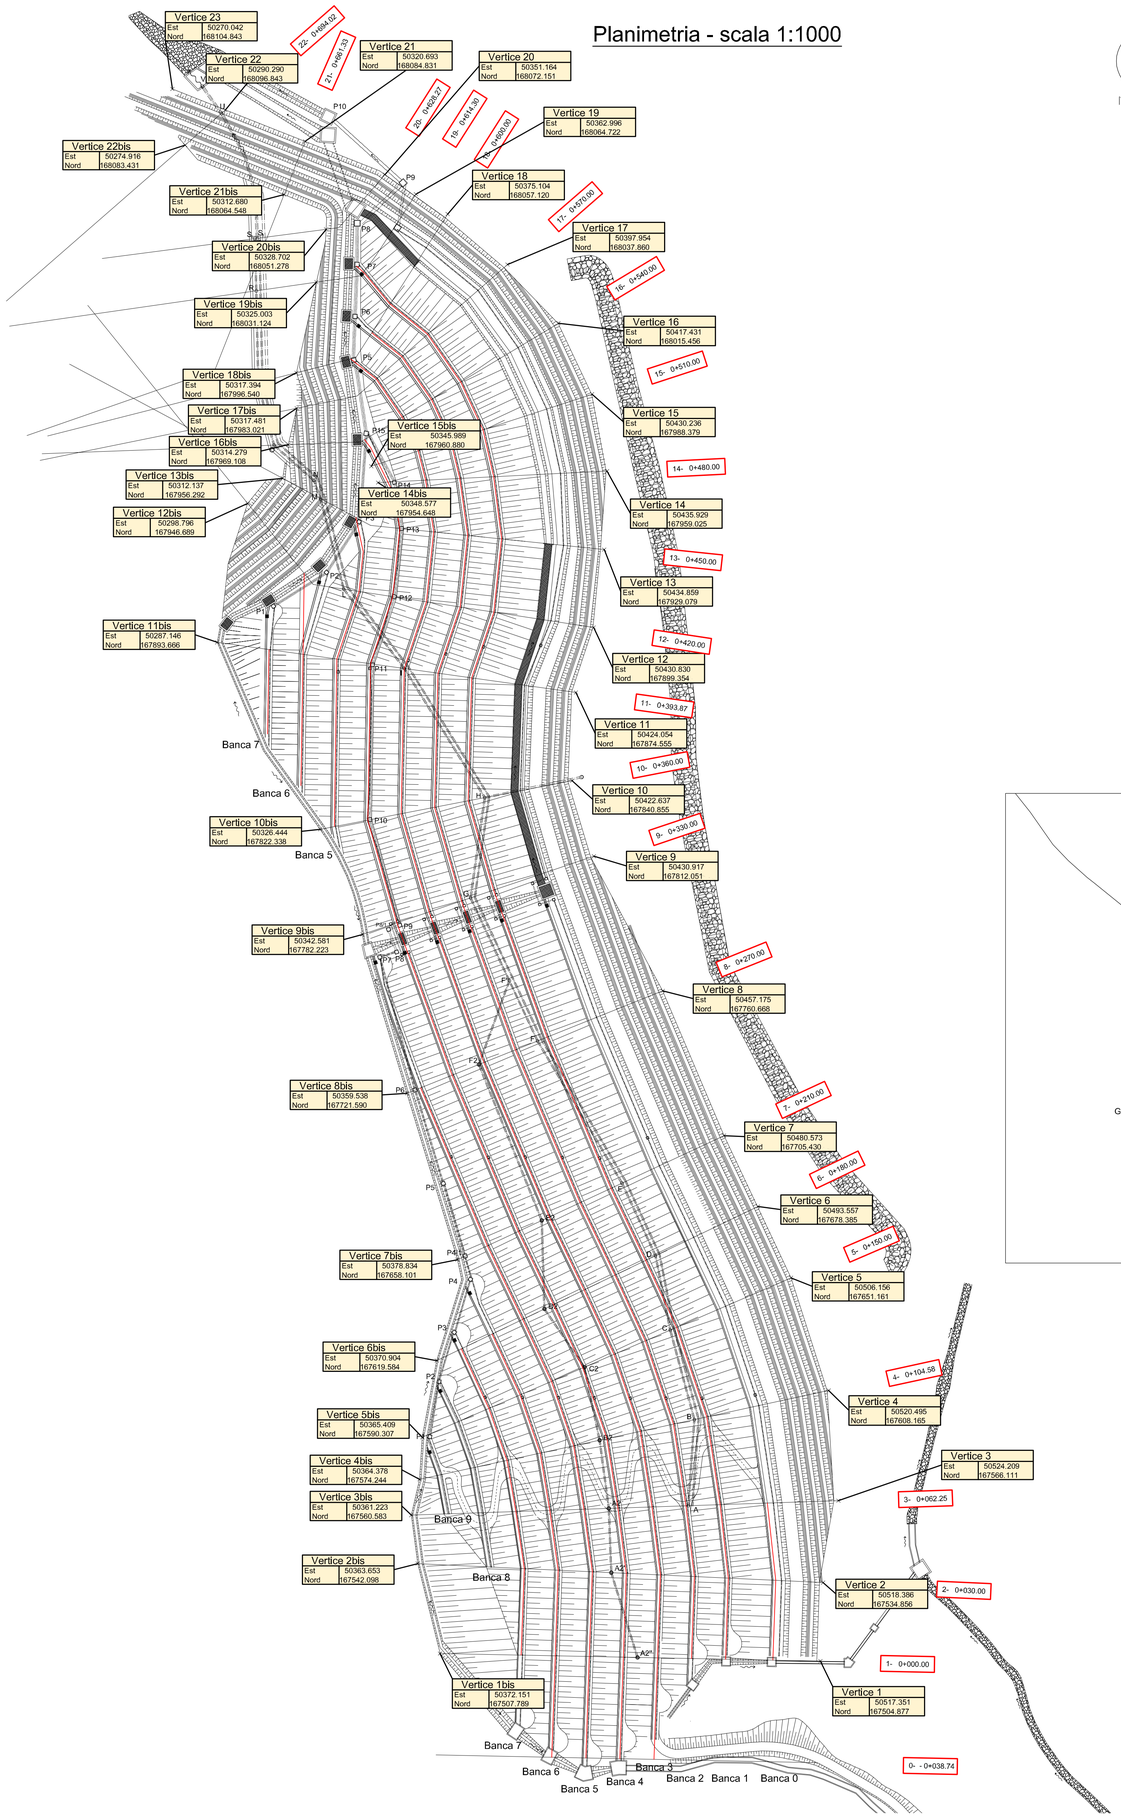

Sezione tipologica - scala 1:200

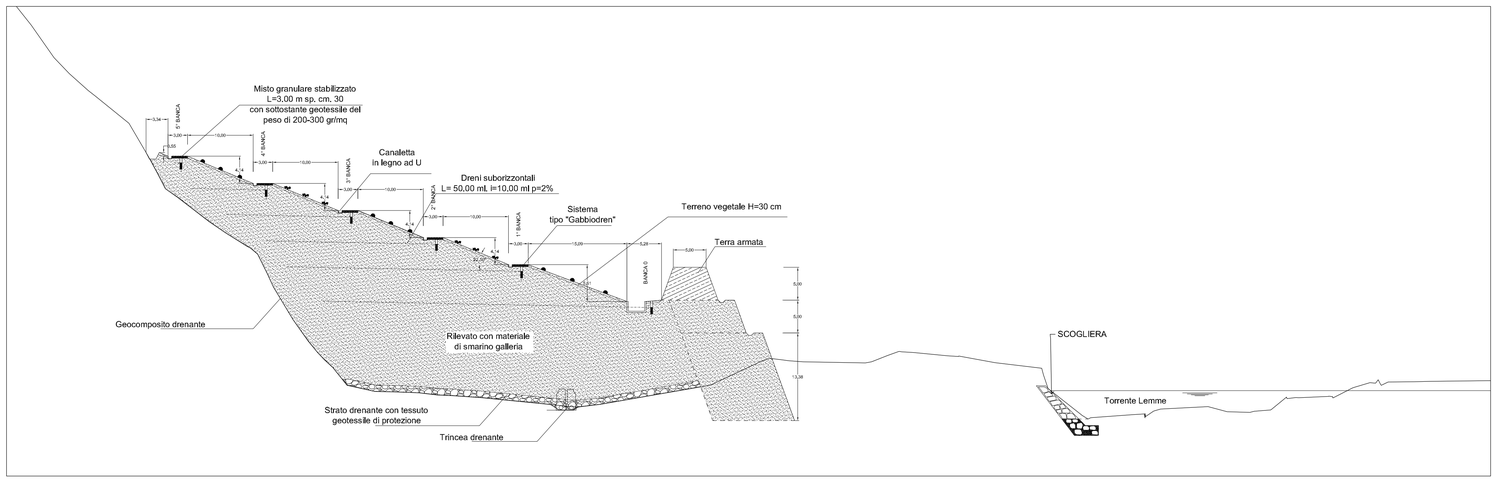

COMMITTENTE:

RFI RETE FERROVIARIA ITALIANA
GRUPPO FERROVIE DELLO STATO ITALIANE

ALTA SORVEGLIANZA:

ITALFERR
GRUPPO FERROVIE DELLO STATO ITALIANE

GENERAL CONTRACTOR:

COCIV
Consorzio Collegamenti Integrati Veloci

INFRASTRUTTURE FERROVIARIE STRATEGICHE DEFINITE DALLA LEGGE OBIETTIVO N.443/01

TRATTA A.V./A.C. TERZO VALICO DEI GIOVI
PROGETTO ESECUTIVO

RIQUALIFICAZIONE AMBIENTALE VAL LEMME

Planimetria di tracciamento

GENERAL CONTRACTOR	DIRETTORE LAVORI	SCALA:
Consorzio **Cociv** Ing. G. Guagnozzi		1:1000

COMMESSA	LOTTO	FASE	ENTE	TIPO DOC.	OPERA/DISCIPLINA	PROGR.	REV.
IG51	01	E	CV	P7	DP0400	002	A

PROGETTAZIONE

Rev.	Descrizione emissione	Redatto	Data	Verificato	Data	Progettista Integratore	Data	Il PROGETTISTA
A00	Prima Emissione	FOLTRAN	19/10/2012	PANIZZA	19/10/2012	E. Pagani	19/10/2012	ORDINE INGEGNERI della PROV. di TORINO Ing. Enrico Pagani n. 3491

n. Elab.

Nome File: IG51-01-E-CV-P7-DP-04-0-0-002-A00

CUP: F81H92000000008

Scala di plot: 1:1

		Banca 0			Banca 1			Banca 2			Banca 3			Banca 4			Banca 5			Banca 6			Banca 7			Banca 8			Banca 9		
		COORDINATA X	*COORDINATA Y*	*COORDINATA Z*	*COORDINATA X*	*COORDINATA Y*	*COORDINATA Z*	*COORDINATA X*	*COORDINATA Y*	*COORDINATA Z*	*COORDINATA X*	*COORDINATA Y*	*COORDINATA Z*	*COORDINATA X*	*COORDINATA Y*	*COORDINATA Z*	*COORDINATA X*	*COORDINATA Y*	*COORDINATA Z*	*COORDINATA X*	*COORDINATA Y*	*COORDINATA Z*	*COORDINATA X*	*COORDINATA Y*	*COORDINATA Z*	*COORDINATA X*	*COORDINATA Y*	*COORDINATA Z*	*COORDINATA X*	*COORDINATA Y*	*COORDINATA Z*
SEZIONE	**0**													X = 50440.8328	Y = 167467.6636	445,83	X = 50427.8358	Y = 167467.9242	449,97	X = 50414.8401	Y = 167468.1848	454,11									
	1	X = 50499.2451	Y = 167505.2404	427,47	X = 50481.1587	Y = 167505.6031	432,97	X = 50468.1613	Y = 167505.8637	437,11	X = 50455.1639	Y = 167506.1243	441,25	X = 50442.1665	Y = 167506.3849	445,39	X = 50429.1691	Y = 167506.6456	449,53	X = 50416.1718	Y = 167506.9062	453,67	X = 50403.1757	Y = 167507.1668	457,81						
	2	X = 50500.2959	Y = 167535.7034	420,92	X = 50482.2257	Y = 167536.5490	426,42	X = 50469.2399	Y = 167537.1567	430,56	X = 50456.2541	Y = 167537.7645	434,70	X = 50443.2683	Y = 167538.3722	438,84	X = 50430.2825	Y = 167538.9799	442,98	X = 50417.2957	Y = 167539.5876	447,12	X = 50404.3089	Y = 167540.1954	451,26	X = 50391.3539	Y = 167540.8017	455,40			
	3	X = 50497.1490	Y = 167565.1936	413,96	X = 50479.0701	Y = 167564.5803	419,46	X = 50466.0781	Y = 167564.1396	423,60	X = 50453.0863	Y = 167563.6988	427,74	X = 50440.0945	Y = 167563.2581	431,88	X = 50427.1028	Y = 167562.8174	436,02	X = 50414.1113	Y = 167562.3767	440,16	X = 50401.1199	Y = 167561.9360	444,30	X = 50388.1287	Y = 167561.4953	448,44	X = 50372.3612	Y = 167575.9783	452,58
	4	X = 50491.6768	Y = 167601.9036	410,12	X = 50473.9934	Y = 167598.0613	415,62	X = 50461.2896	Y = 167595.3010	419,76	X = 50448.5858	Y = 167592.5406	423,90	X = 50435.8820	Y = 167589.7803	428,04	X = 50423.1804	Y = 167587.0060	432,18	X = 50410.4727	Y = 167584.2593	436,32	X = 50397.7689	Y = 167581.4990	440,46	X = 50385.0650	Y = 167578.7387	444,60	X = 50367.0183	Y = 167591.0025	448,74
	5	X = 50479.0797	Y = 167639.4542	403,36	X = 50462.4752	Y = 167632.2750	408,87	X = 50450.5428	Y = 167627.1158	413,01	X = 50438.6104	Y = 167621.9566	417,15	X = 50426.6779	Y = 167616.7974	421,29	X = 50414.7455	Y = 167611.6382	425,43	X = 50402.8131	Y = 167606.4790	429,57	X = 50390.8807	Y = 167601.3198	433,71	X = 50378.9485	Y = 167596.1608	437,85	X = 50367.0183	Y = 167591.0025	441,99
	6	X = 50466.8173	Y = 167665.5662	401,76	X = 50450.6437	Y = 167657.8125	407,27	X = 50438.9212	Y = 167652.1926	411,41	X = 50427.1987	Y = 167646.5728	415,55	X = 50415.4762	Y = 167640.9529	419,69	X = 50403.7537	Y = 167635.3331	423,83	X = 50392.0312	Y = 167629.7132	427,97	X = 50380.3088	Y = 167624.0934	432,11						
	7	X = 50453.8273	Y = 167692.9878	397,11	X = 50437.4252	Y = 167685.3576	402,60	X = 50425.6382	Y = 167679.8743	406,74	X = 50413.8512	Y = 167674.3910	410,88	X = 50402.0641	Y = 167668.9077	415,02	X = 50390.2771	Y = 167663.4244	419,16												
	8	X = 50429.8352	Y = 167749.7256	394,36	X = 50413.0404	Y = 167743.0036	399,85	X = 50400.9713	Y = 167738.1730	403,99	X = 50388.9021	Y = 167733.3423	408,13	X = 50376.8360	Y = 167728.5031	412,27	X = 50364.7637	Y = 167723.6811	416,41												
	9	X = 50412.5319	Y = 167805.8435	387,95	X = 50392.6424	Y = 167799.1273	393,50	X = 50380.3257	Y = 167794.9683	397,64	X = 50368.0090	Y = 167790.8092	401,78	X = 50355.6923	Y = 167786.6502	405,92															
	10	X = 50403.6034	Y = 167837.1917	387,87	X = 50382.9139	Y = 167833.2090	393,41	X = 50370.1468	Y = 167830.7513	397,55	X = 50357.3799	Y = 167828.2937	401,69	X = 50344.6132	Y = 167825.8361	405,83	X = 50331.8467	Y = 167823.3786	409,97												
	11	X = 50405.1448	Y = 167877.1948	387,77	X = 50384.3053	Y = 167880.1038	393,32	X = 50371.4298	Y = 167881.9011	397,46	X = 50358.5556	Y = 167883.7023	401,60	X = 50345.6788	Y = 167885.4958	405,74	X = 50332.8032	Y = 167887.2931	409,88	X = 50319.8925	Y = 167889.0954	414,02	X = 50306.9197	Y = 167890.9063	418,16						
	12	X = 50413.4486	Y = 167902.0236	387,73	X = 50392.6987	Y = 167905.2101	393,22	X = 50379.8494	Y = 167907.1832	397,36	X = 50367.0000	Y = 167909.1564	401,50	X = 50354.1507	Y = 167911.1296	405,64	X = 50341.2858	Y = 167913.1052	409,78	X = 50320.3847	Y = 167919.9817	413,92									
	13	X = 50416.5177 X = 50416.9501	Y = 167930.9813 Y = 167930.9364	386,72	X = 50395.6397	Y = 167933.1465	392,18	X = 50382.7090	Y = 167934.4875	396,32	X = 50369.7784	Y = 167935.8285	400,46	X = 50356.7956	Y = 167937.1749	404,60	X = 50340.0556	Y = 167941.3483	406,98												
	14	X = 50414.8681	Y = 167957.9702	386,49	X = 50392.6677	Y = 167956.8576	309,02	X = 50379.6857	Y = 167956.2070	396,16	X = 50366.7045	Y = 167955.5564	400,30	X = 50352.2693	Y = 167954.8330	404,44															
	15	X = 50409.5630	Y = 167981.6311	385,52	X = 50388.6240	Y = 167974.7965	391,05	X = 50376.2573	Y = 167970.7926	395,19	X = 50363.9045	Y = 167966.7279	399,33	X = 50348.8009	Y = 167961.7981	403,47															
	16	X = 50398.9849	Y = 168004.3876	384,88	X = 50380.0737	Y = 167993.0405	390,41	X = 50368.9262	Y = 167986.3517	394,55	X = 50357.7787	Y = 167979.6629	398,69	X = 50343.3910	Y = 167971.0300	402,62															
	17	X = 50383.7148	Y = 168025.4327	380,90	X = 50367.4407	Y = 168011.2288	386,43	X = 50357.6468	Y = 168002.6808	390,57	X = 50347.8530	Y = 167994.1329	394,71	X = 50339.8961	Y = 167987.5737	396,54															
	18	X = 50364.9280 X = 50364.8175	Y = 168041.2049 Y = 168041.0322	379,60	X = 50353.1358	Y = 168022.7629	385,12	X = 50346.1319	Y = 168011.8094	389,26	X = 50338.1673	Y = 168001.8139	391,9300																		
	19	X = 50354.6273	Y = 168051.8847	378,05	X = 50342.9417	Y = 168034.9134	383,36																								