SEZIONE LONGITUDINALE WTG04

SCALA 1:1000

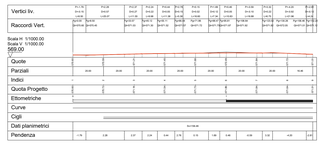

SEZIONE LONGITUDINALE WTG05

SCALA 1:1000

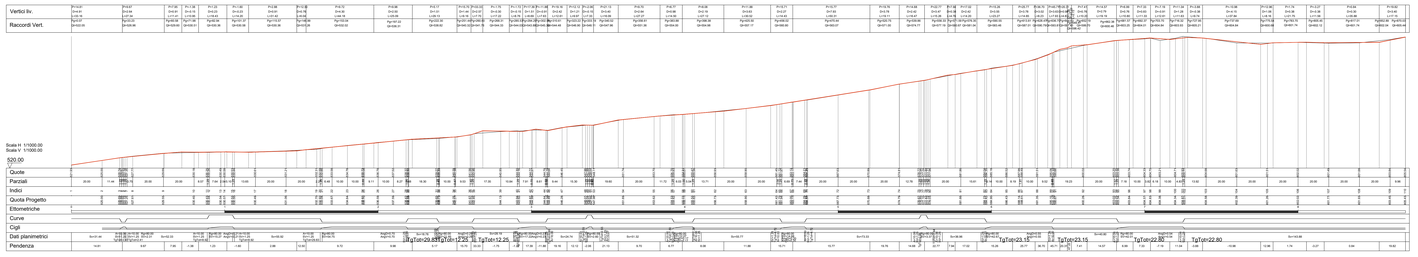

SEZIONE LONGITUDINALE WTG06

SCALA 1:1000

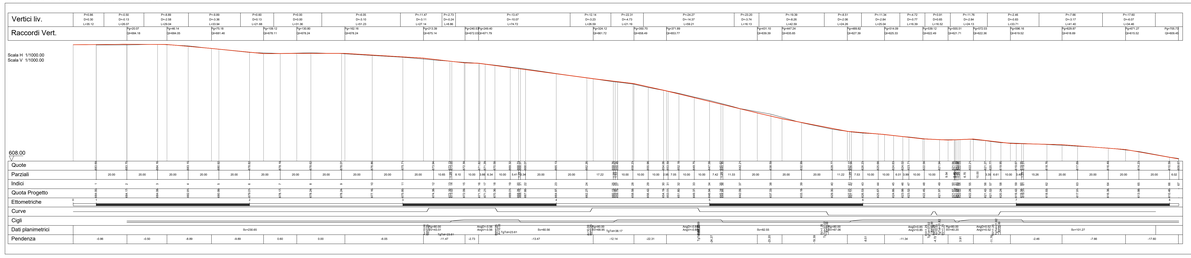

SEZIONE LONGITUDINALE WTG07

SCALA 1:1000

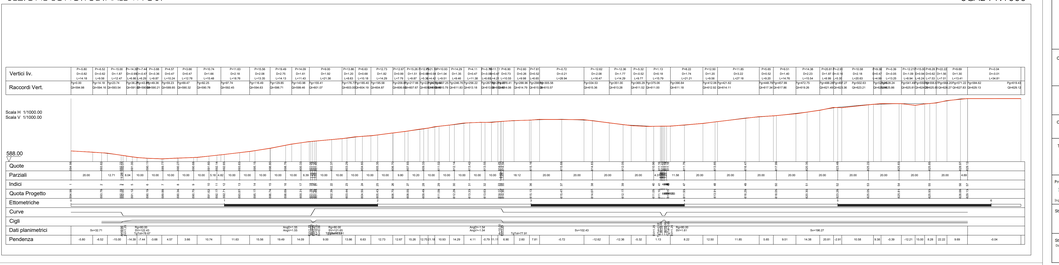

Leonardo 365

Scansito mediante RE 365.Loc

REGIONE AUTONOMA DELLA SARDEGNA

COMUNI DI

MORES - ITTIREDDU - NUGHEDU SAN NICOLO' - BONORVA - TORRALBA

Oggetto: PROGETTO PER LA REALIZZAZIONE DI UN PARCO EOLICO PER LA PRODUZIONE DI ENERGIA ELETTRICA DA FONTE RINNOVABILE - POTENZA DI PICCO 124 MWp DA REALIZZARSI IN LOCALITA' "SA COSTA"

VALUTAZIONE DI IMPATTO AMBIENTALE

Committente: VEN.SAR. s.r.l. Arch. Alessandro Noali

Coordinamento e Progettazione generale: SO.GE.S s.r.l. Ing. Marco Dal Bo

Tavola: R.P.S.14

Elaborato: Sezione stradale rampo WTG04-WTG05-WTG06-WTG07

Scala: 1:1.000

Data: 29/07/2022

Prog. opere strutturali: Studio ing. Andrea Masala Ing. Andrea Masala

Prog. opere civili - elettriche: Studio Ing. Nicola Curreli Ing. Nicola Curreli, Arch. Debilia Carta, Arch. Ilaria Nicola, Dott. Arch. Vincenzo Tola, Dott. Arch. Rosaria Murru - Ambiente, Dott.ssa Cristiana Dau - specialista in archeologia, Prof. Geol. Marco Rocchi - Geologia, Ing. Valentina Pinna - Impianti Antincendio Tecnico, Ing. Valentina Mirudi - Acustica, Dott. Ing. Massimiliano Lobina di Santo Tirso - Acustica, Ing. Michela Secci - Acustica

Studio Agroecologico: Demoenergia 2050 Srls

Studi Economici: Dott. Daniele Meloni

Firmato digitalmente da NICOLA CURRELI
C=IT, O=ORDINE DEGLI INGEGNERI DELLA PROVINCIA DI CAGLIARI

Coordinamento V.I.A.: SIGEA s.r.l.
Amb.Geol. Luigi Marcello - Idrologia e sistemazioni, Ing. Manuela Marcias - Paesaggistica, Dott. Agr. Maria Pinna - Agronomia, Rep.Ivana Dr. Ecol.Amb. Rosaria Murru - Ambiente, Dott.ssa Cristiana Dau - specialista in archeologia, Prof. Geol. Marco Rocchi - Geologia, Ing. Valentina Pinna - Impianti Antincendio Tecnico, Ing. Valentina Mirudi - Acustica, Dott. Ing. Massimiliano Lobina di Santo Tirso - Acustica, Ing. Michela Secci - Acustica