



COMUNE DI ALTAMURA



REGIONE PUGLIA



COMUNE DI SANTERAMO IN COLLE

COSTRUZIONE ED ESERCIZIO DI UN IMPIANTO DI PRODUZIONE DELL'ENERGIA ELETTRICA DI UN IMPIANTO DI PRODUZIONE DELL'ENERGIA ELETTRICA DA FONTE EOLICA AVENTE POTENZA IN IMMISSIONE PARI A 54 MW COSTITUITO DA N.9 AEROGENERATORI DI POTENZA PARI A 6 MW CON RELATIVO COLLEGAMENTO ALLA RETE ELETTRICA – IMPIANTO DENOMINATO “ALTAMURA” UBICATO NEL COMUNE DI ALTAMURA E SANTERAMO IN COLLE.

ELABORATO: **T17**

PARTICELLE DI PROPRIETA' DELLA REGIONE PUGLIA INTERFERENTI CON IL PROGETTO

COMMITTENTE

SCS 10 srl

Via GEN. ANTONELLI 3 - MONOPOLI

PROGETTAZIONE

progettato e sviluppato da



PROGETTAZIONE



STIM ENGINEERING S.r.l.

VIA GARRUBA, 3 - 70121 BARI

Tel. 080.5210232 - Fax 080.5234353

www.stimeng.it - segreteria@stimeng.it

PROGETTAZIONE:

Ing. Massimo Candeo

Ordine Ing. Bari n. 3755

Via Cancellotto, 3 – 70125 Bari

Mobile: 328.9569922

m.candeo@pec.it

Ing. Gabriele Conversano

Ordine Ing. Bari n. 8884

Via Garruba, 3 – 70122 Bari

Mobile: 328.6739206

gabrieleconversano@pec.it

Collaborazione:


Ing. Antonio Campanale

Ordine Ing. Bari n. 11123





REVISIONI

REV	DATA	DESCRIZIONE	ESEGUITO	VERIFICATO	APPROVATO
0	Luglio 22	TAVOLA	Ing. Campanale	Ing. Conversano	Ing. Candeo

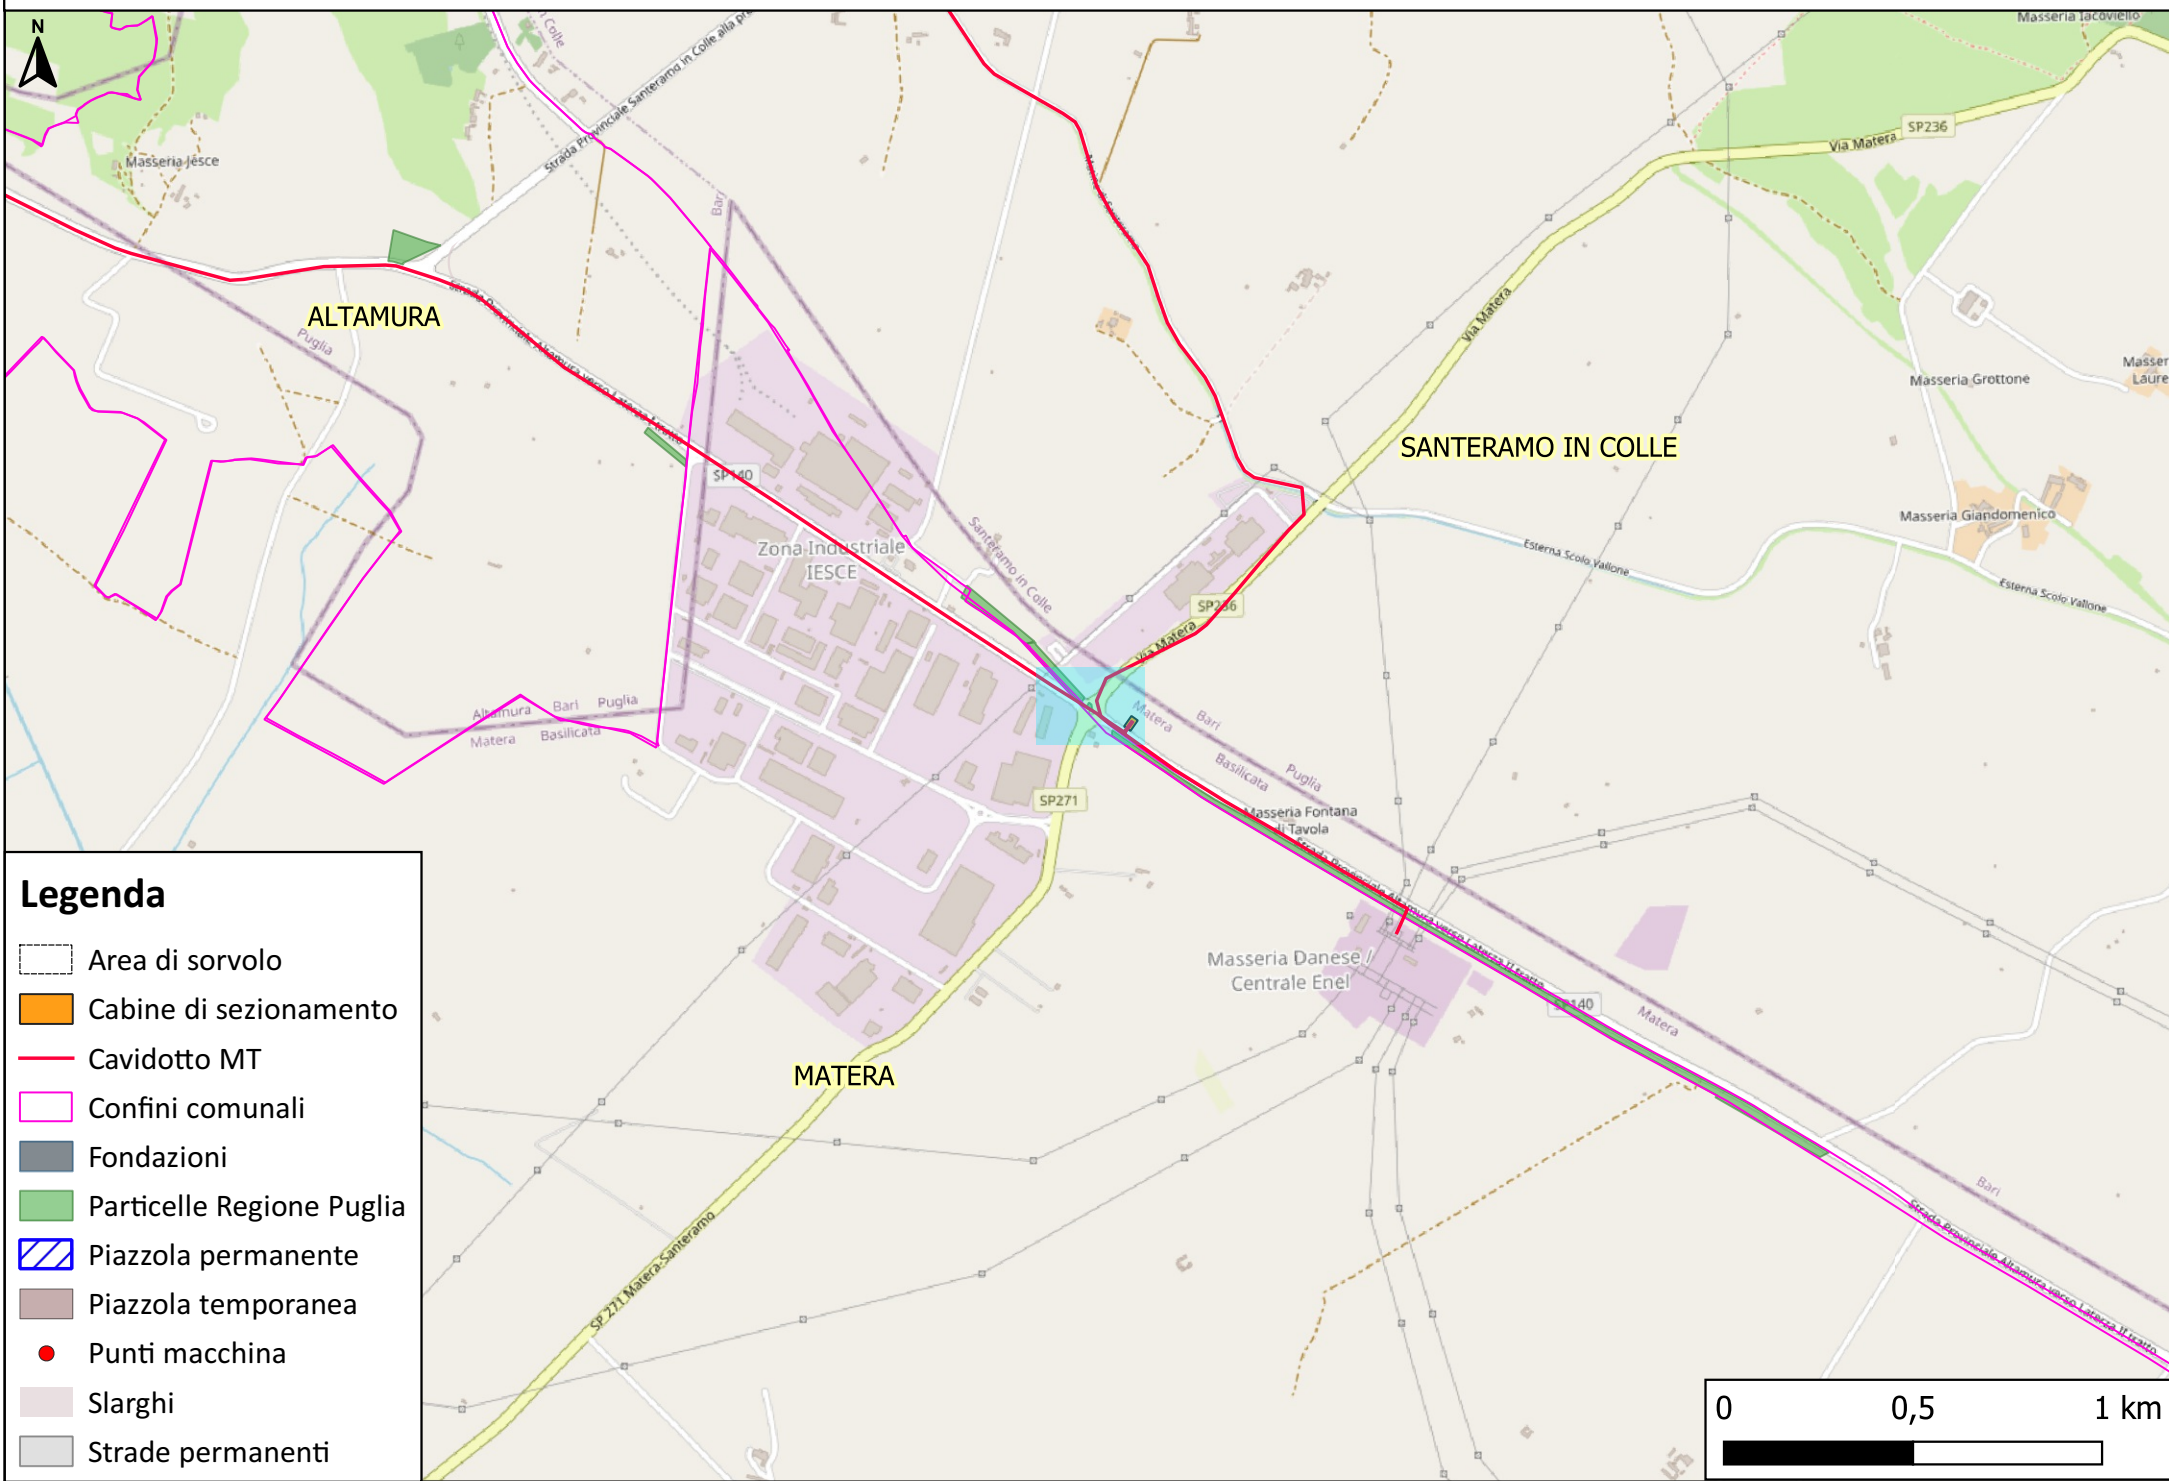


Interferenza con particella del Comune di Santeramo in Colle - fg 103 P.la 143 - 81 - Demanio Patrimoniale dello Stato Azienda Tratturi

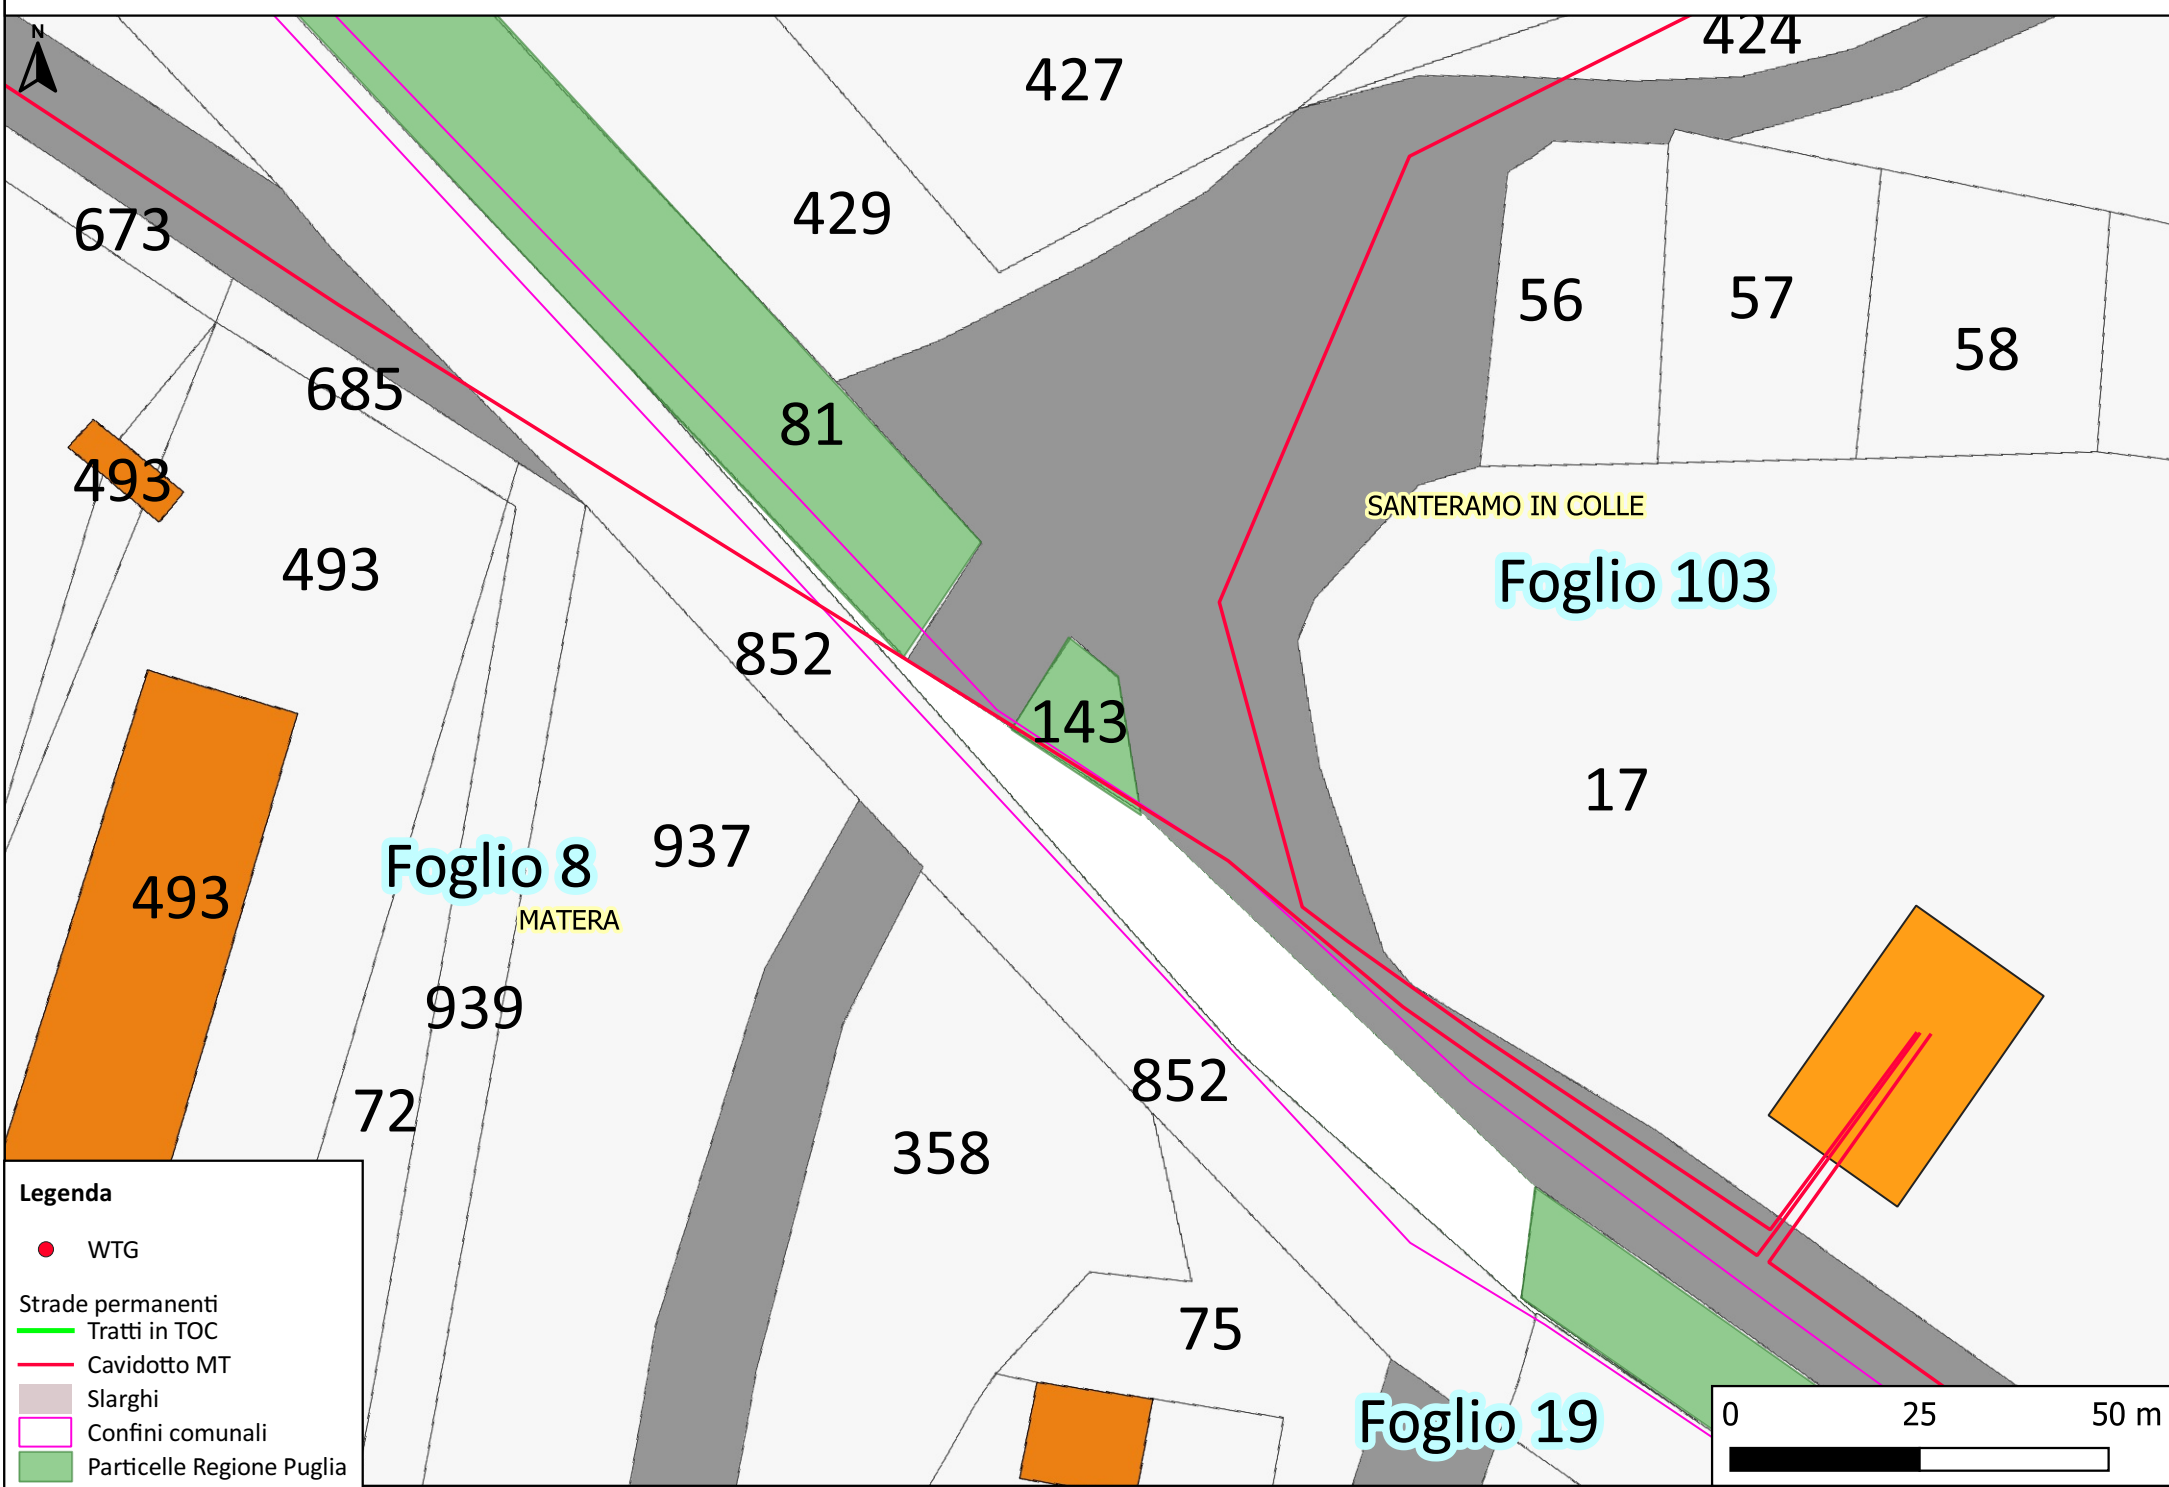

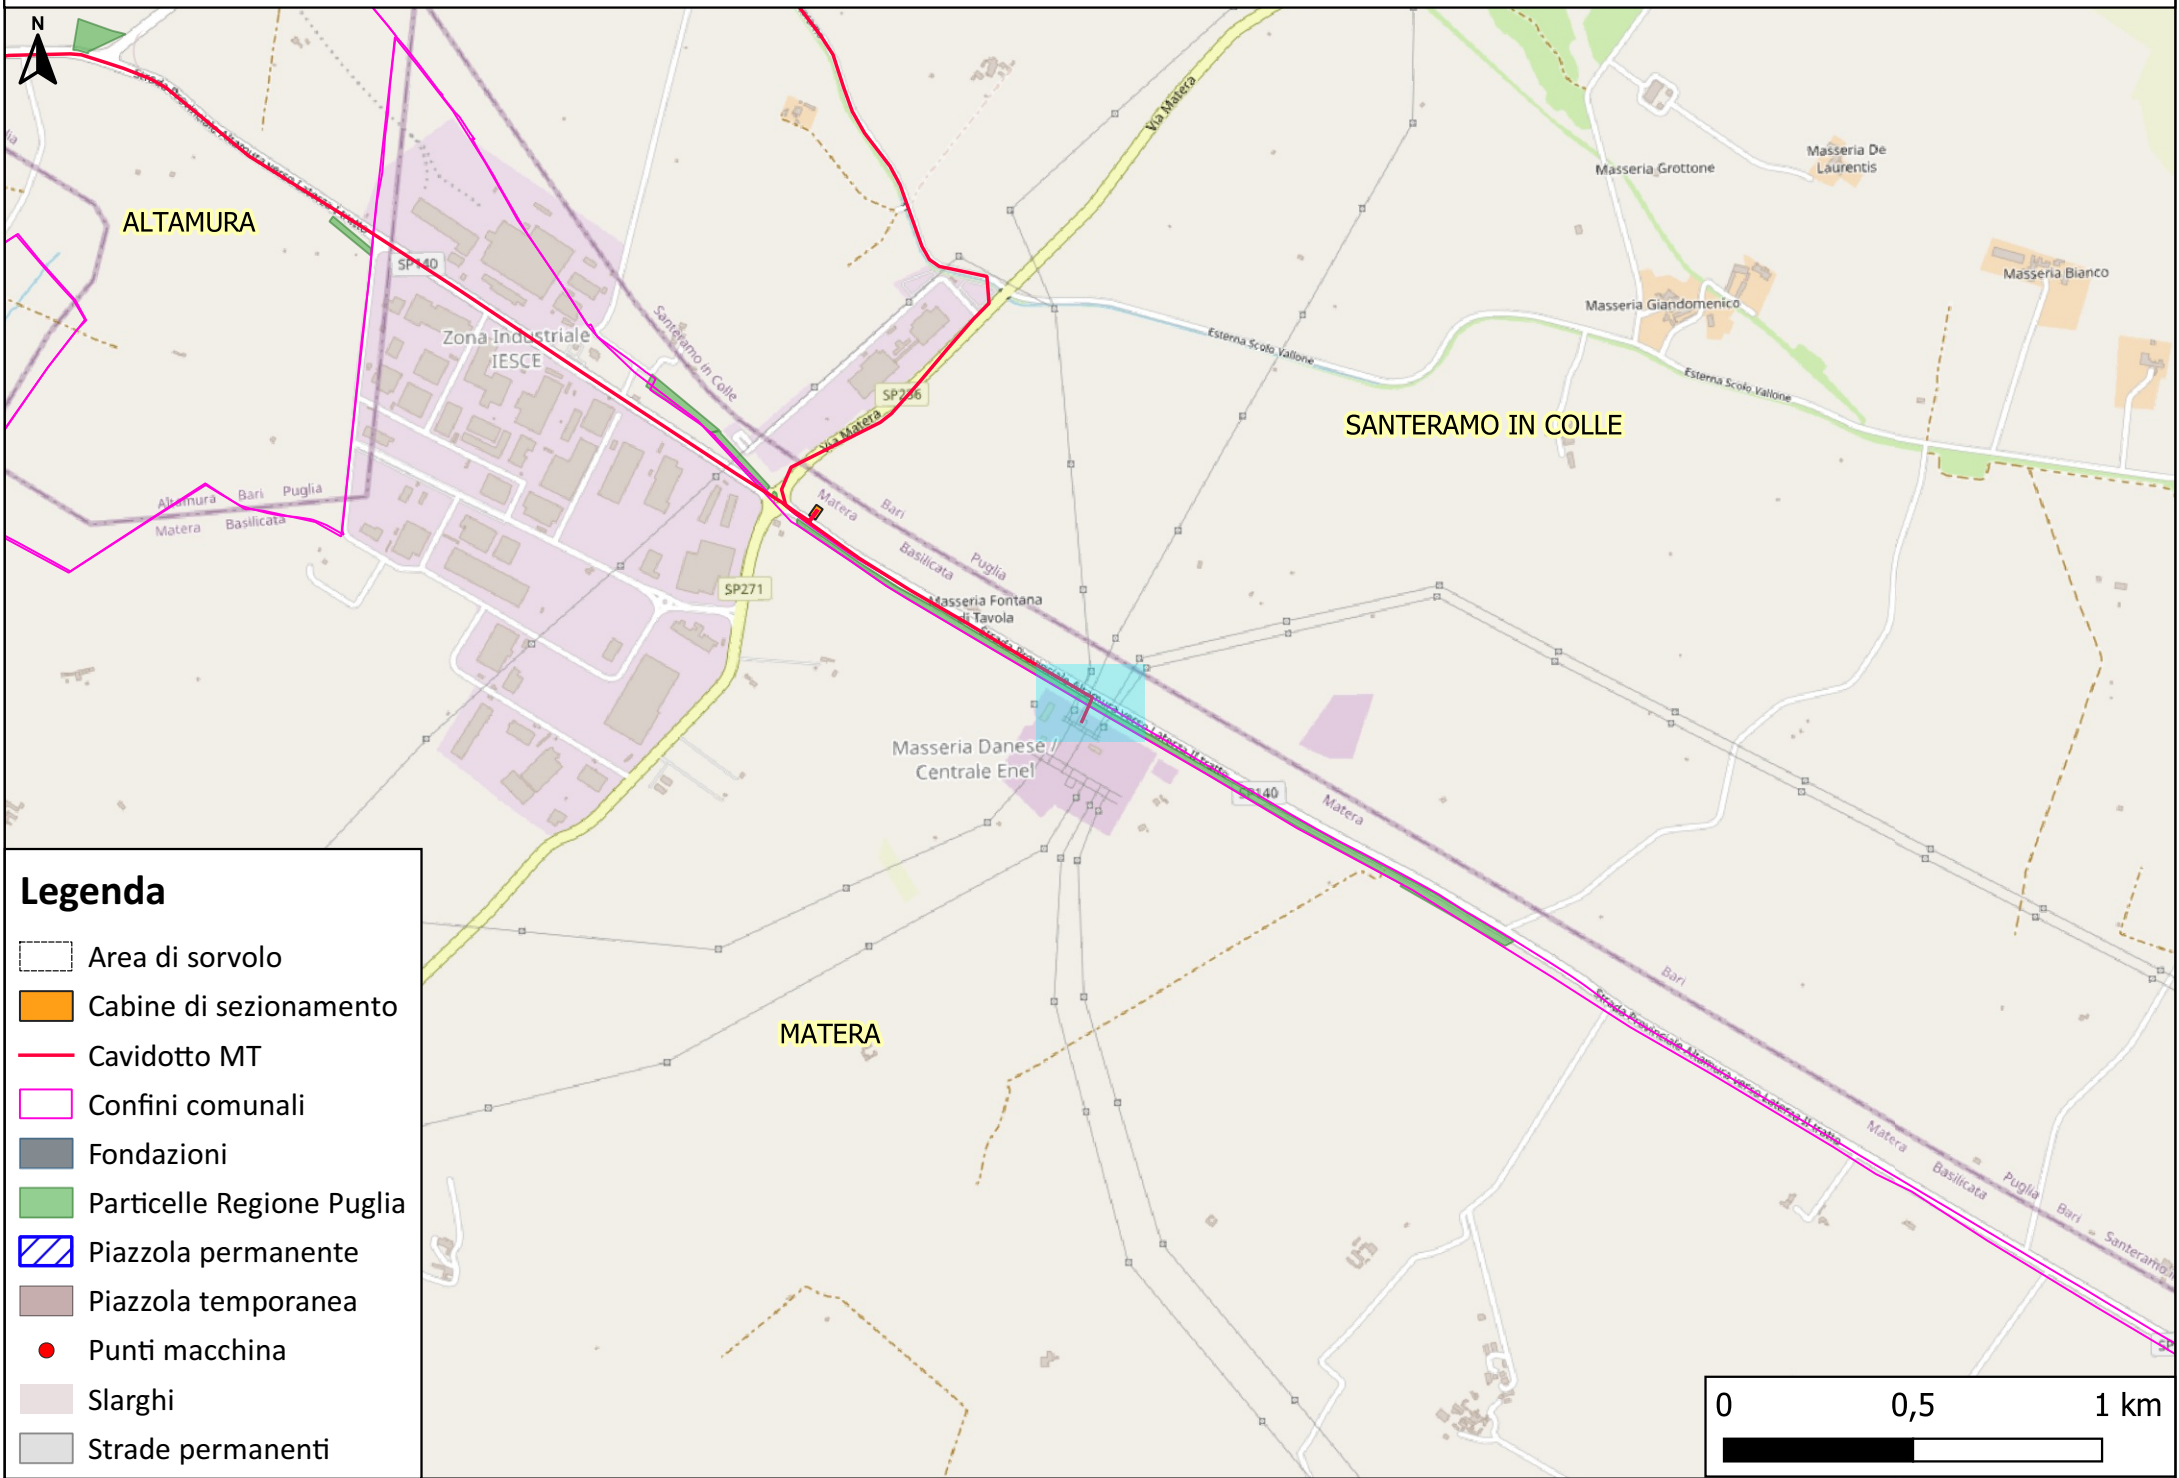

Interferenza con particella del Comune di Santeramo in Colle - fg 103 P.Ila 80 - Demanio Patrimoniale dello Stato Azienda Tratturi

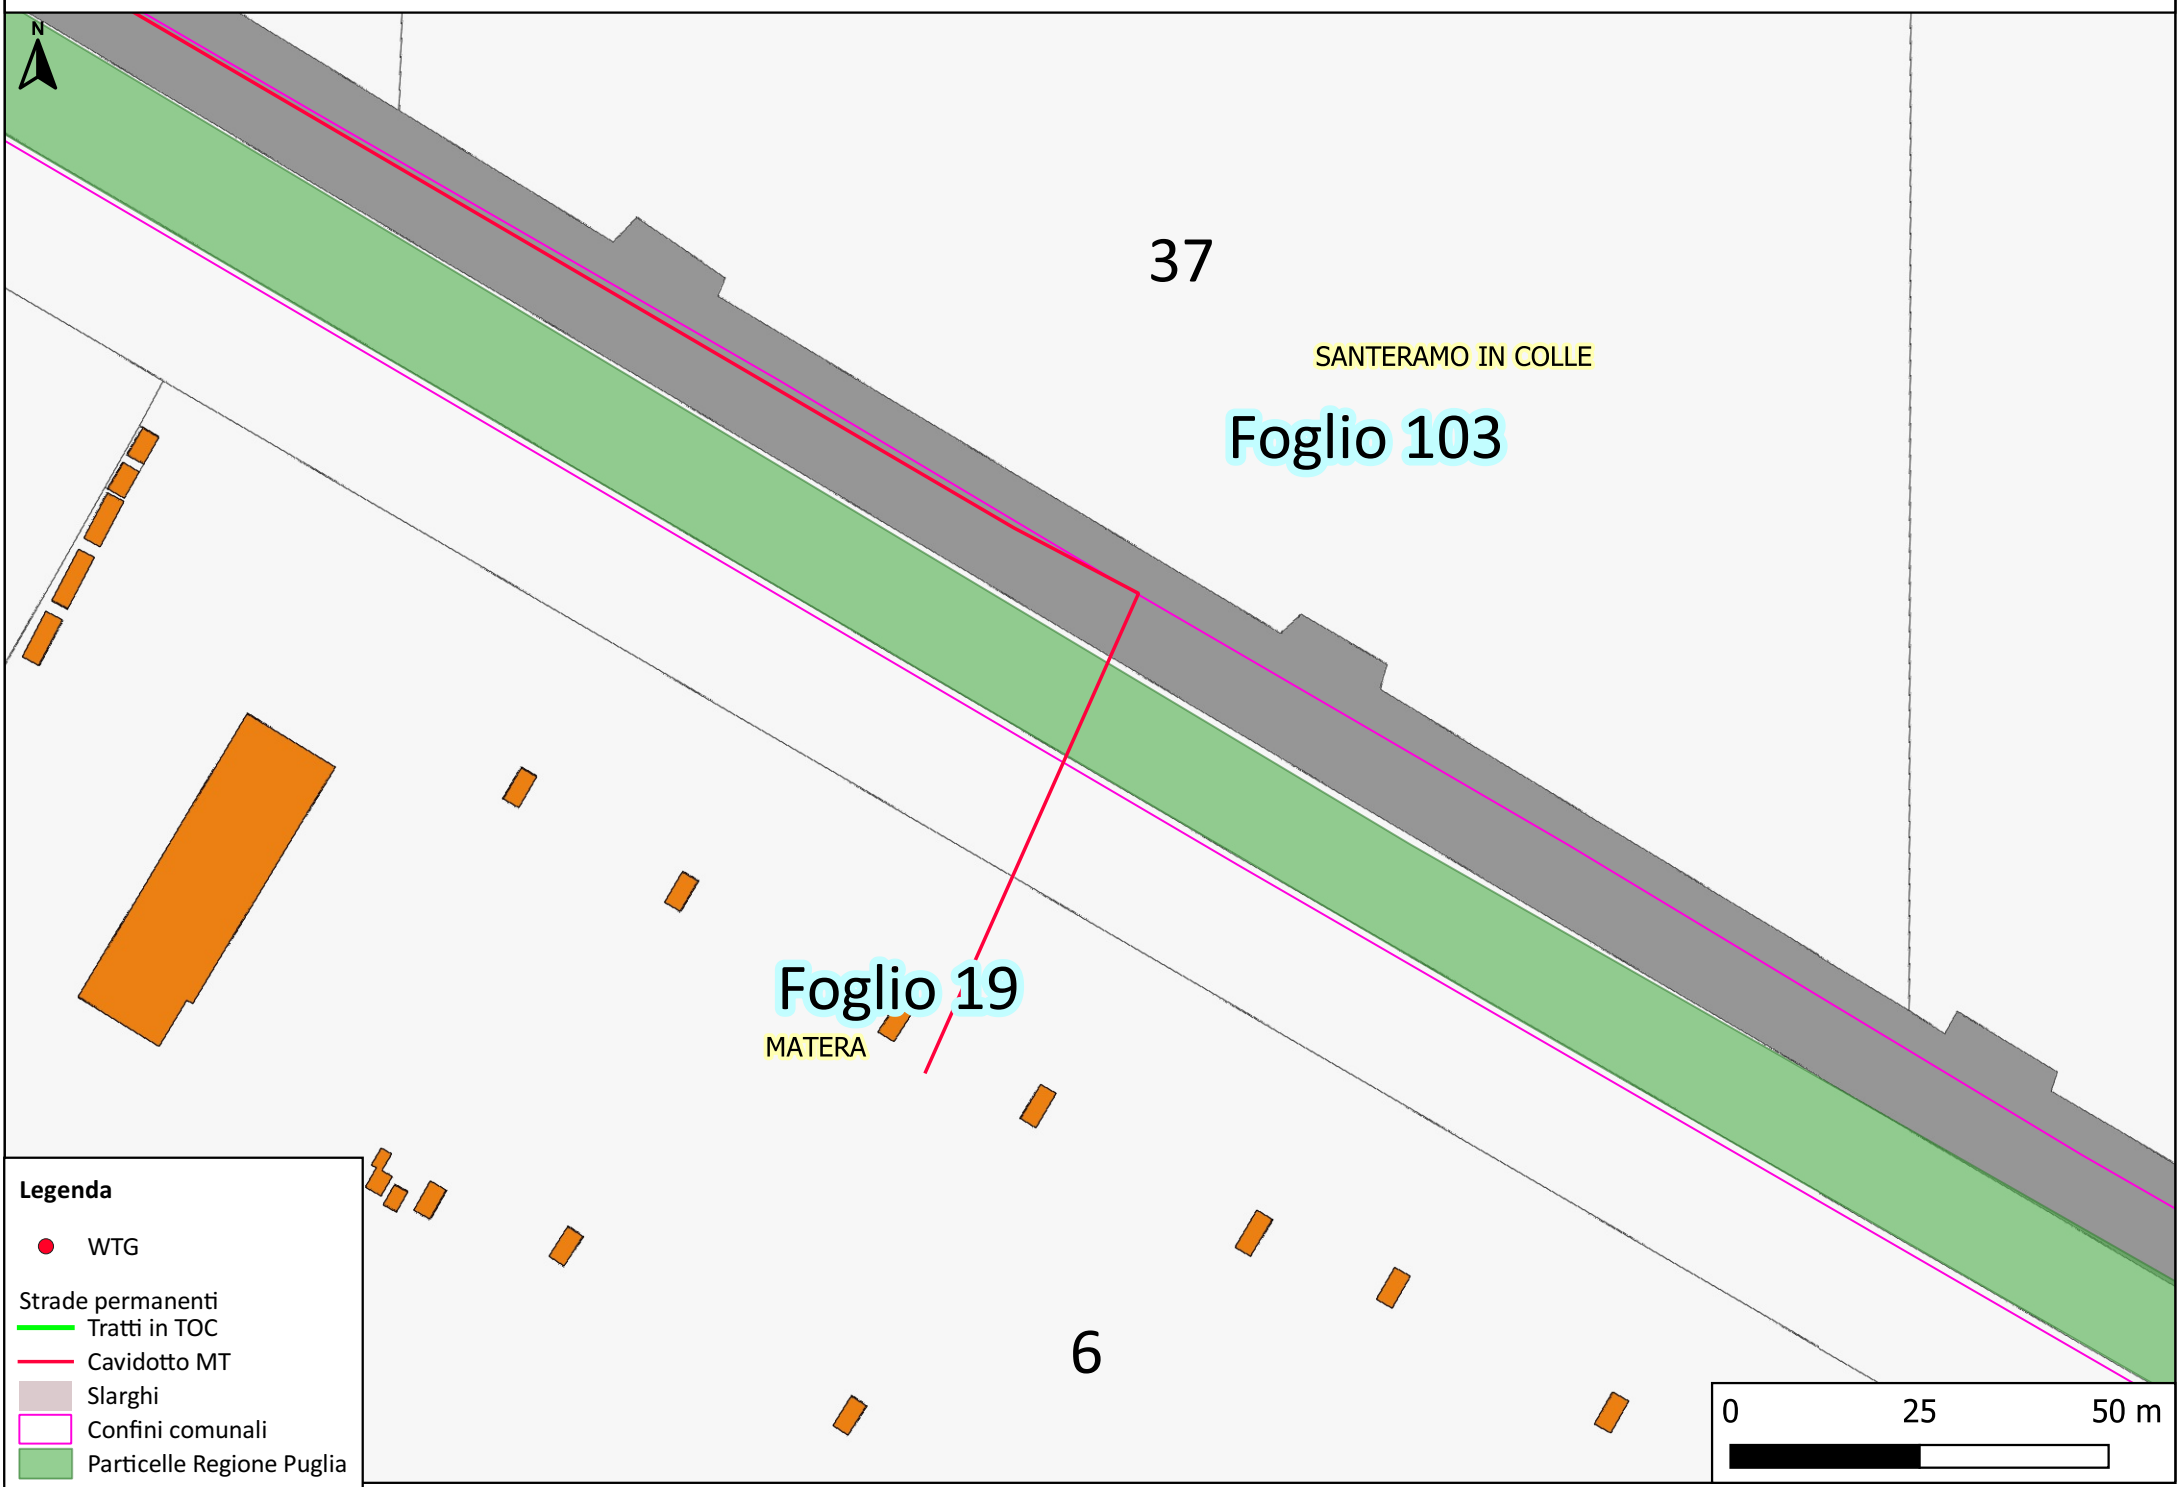

- Legenda**
- WTG
 - Strade permanenti
 - Tratti in TOC
 - Cavidotto MT
 - Slarghi
 - Confini comunali
 - Particelle Regione Puglia