Planimetria - scala 1:500

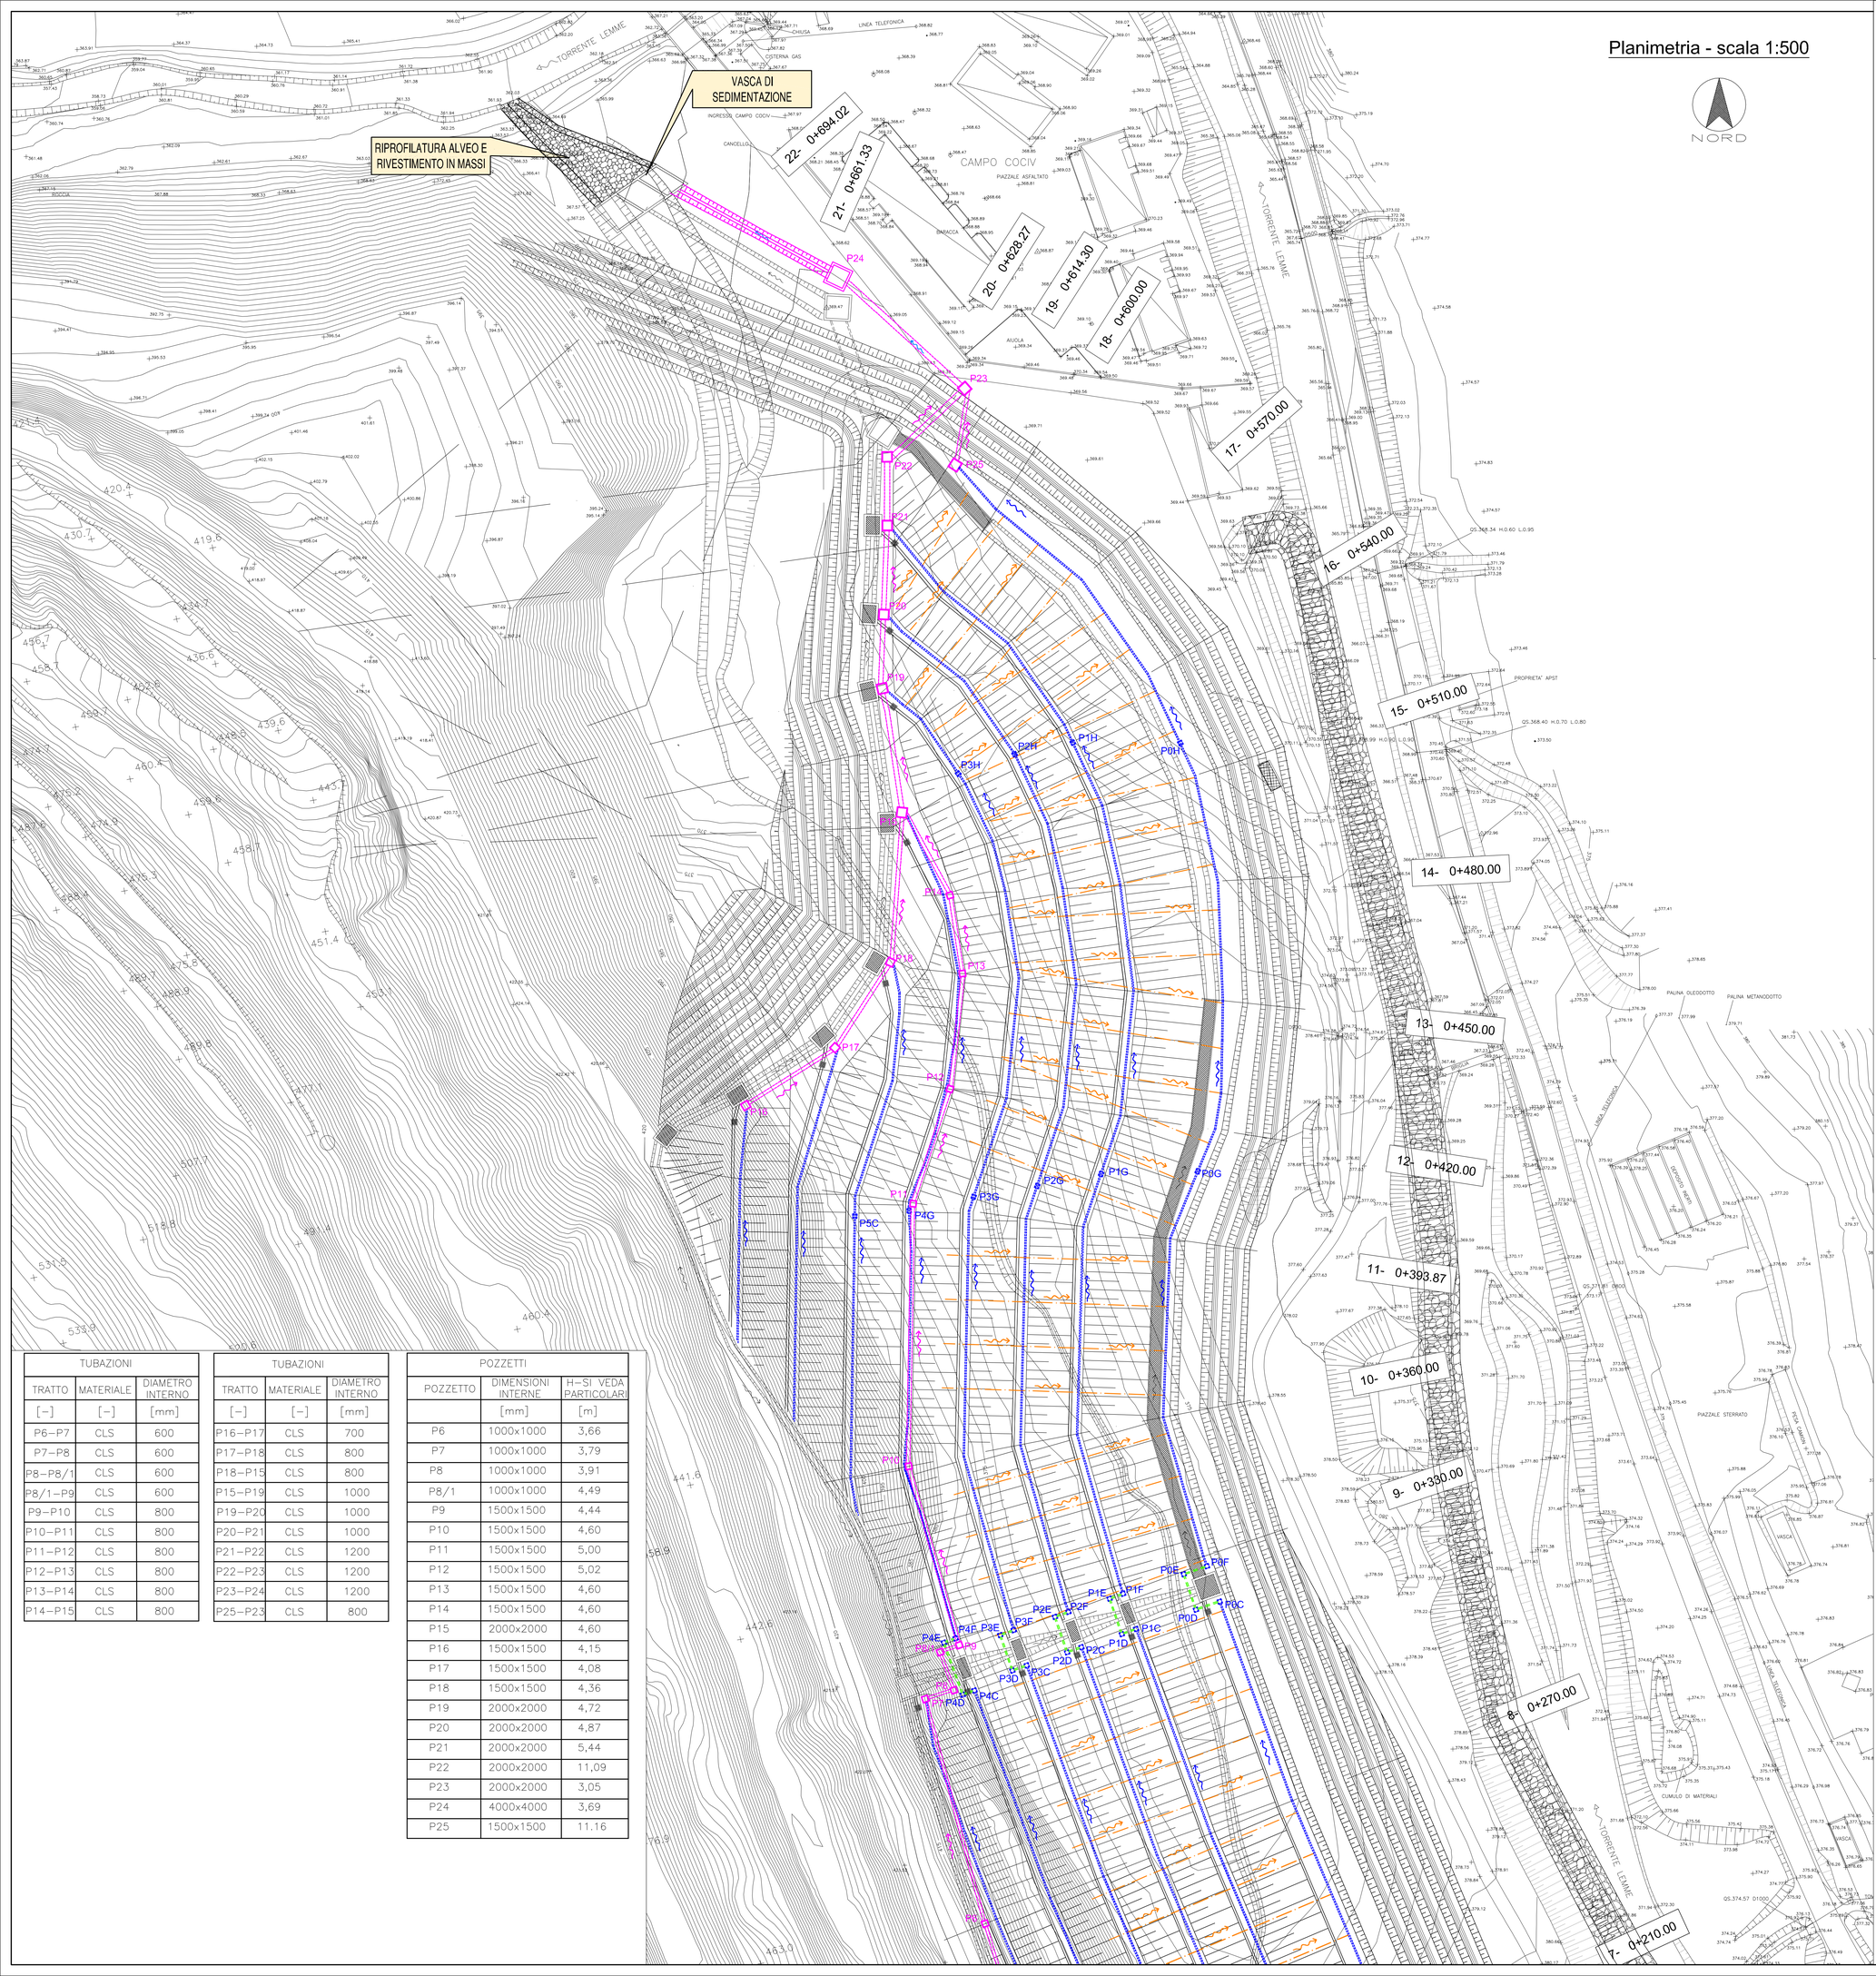

TUBAZIONI		
TRATTO	MATERIALE	DIAMETRO INTERNO
[–]	[–]	[mm]
P6–P7	CLS	600
P7–P8	CLS	600
P8–P8/1	CLS	600
P8/1–P9	CLS	600
P9–P10	CLS	800
P10–P11	CLS	800
P11–P12	CLS	800
P12–P13	CLS	800
P13–P14	CLS	800
P14–P15	CLS	800

TUBAZIONI		
TRATTO	MATERIALE	DIAMETRO INTERNO
[–]	[–]	[mm]
P16–P17	CLS	700
P17–P18	CLS	800
P18–P15	CLS	800
P15–P19	CLS	1000
P19–P20	CLS	1000
P20–P21	CLS	1000
P21–P22	CLS	1200
P22–P23	CLS	1200
P23–P24	CLS	1200
P25–P23	CLS	800

POZZETTI		
POZZETTO	DIMENSIONI INTERNE	H–SI VEDA PARTICOLARI
	[mm]	[m]
P6	1000x1000	3,66
P7	1000x1000	3,79
P8	1000x1000	3,91
P8/1	1000x1000	4,49
P9	1500x1500	4,44
P10	1500x1500	4,60
P11	1500x1500	5,00
P12	1500x1500	5,02
P13	1500x1500	4,60
P14	1500x1500	4,60
P15	2000x2000	4,60
P16	1500x1500	4,15
P17	1500x1500	4,08
P18	1500x1500	4,36
P19	2000x2000	4,72
P20	2000x2000	4,87
P21	2000x2000	5,44
P22	2000x2000	11,09
P23	2000x2000	3,05
P24	4000x4000	3,69
P25	1500x1500	11.16

COMMITTENTE:

RFI RETE FERROVIARIA ITALIANA
GRUPPO FERROVIE DELLO STATO ITALIANE

ALTA SORVEGLIANZA:

ITALFERR
GRUPPO FERROVIE DELLO STATO ITALIANE

GENERAL CONTRACTOR:

Consorzio Cooperativo Costruzioni

INFRASTRUTTURE FERROVIARIE STRATEGICHE DEFINITE DALLA LEGGE OBIETTIVO N.443/01

TRATTA A.V./A.C. TERZO VALICO DEI GIOVI
PROGETTO ESECUTIVO

RIQUALIFICAZIONE AMBIENTALE VAL LEMME
Drenaggi suborizzontali banche - Planimetria 1/2

GENERAL CONTRACTOR	DIRETTORE LAVORI	SCALA:
Consorzio **Cociv** Ing. G. Guagnozzi		VARIE

COMMESSA	LOTTO	FASE	ENTE	TIPO DOC.	OPERA/DISCIPLINA	PROGR.	REV.
I G 5 1	0 1	E	C V	P Z	D P 0 4 0 0	0 0 3	B

PROGETTAZIONE

Rev.	Descrizione emissione	Redatto	Data	Verificato	Data	Progettista Integratore	Data	Il PROGETTISTA
A00	Prima Emissione	FOLTRAN	23/05/2012	PANIZZA	29/05/2012	E. Pagani	31/05/2012	
B00	Seconda Emissione	FOLTRAN	19/10/2012	PANIZZA	19/10/2012	E. Pagani	19/10/2012	

n. Elab. | Nome File: IG51-01-E-CV-PZ-DP-0400-003-B00 | CUP: F81H92000000008

Scala di plot: 1:1

KEY-PLAN

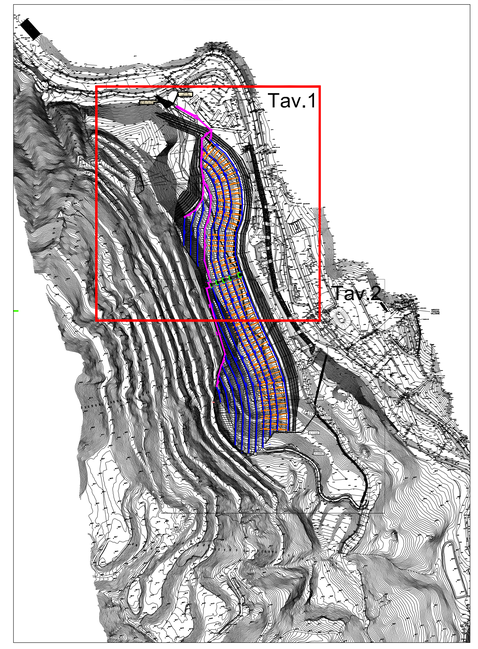

LEGENDA PLANIMETRIA

- Dreni suborizzontali a livello di singola banca in HDPE ø 200 mm microfessurato L= variabile; interasse= 10 m; p= 2.00% (si vedano anche le sezioni trasversali) N.B. In pianta sono raffigurate solo le tubazioni della banca più bassa per ragioni grafiche
- Sistema di drenaggio tipo GABBIODREN larghezza= 0.30 m; profondità di scavo= 2.00 m; con tubazione ø160 mm e guaina impermeabile occhiellata in polietilene alla base
- Tubazione in CLS DI 300 mm di continuità del sistema di drenaggio tipo GABBIODREN
- Pozzetti di ispezione prefabbricati in c.a 80x80 lungo il sistema di drenaggio tipo GABBIODREN
- Tubazione di scarico in CLS (per i diametri si vedano le tabelle allegate)
- Pozzetti in c.a (per le dimensioni si vedano le tabelle allegate)
- Canale di scarico in massi cementati a sezione trapezia base= 60 cm h= 177 cm – 255 cm e sponde inclinate 2/1.