



Scala 1:20.000

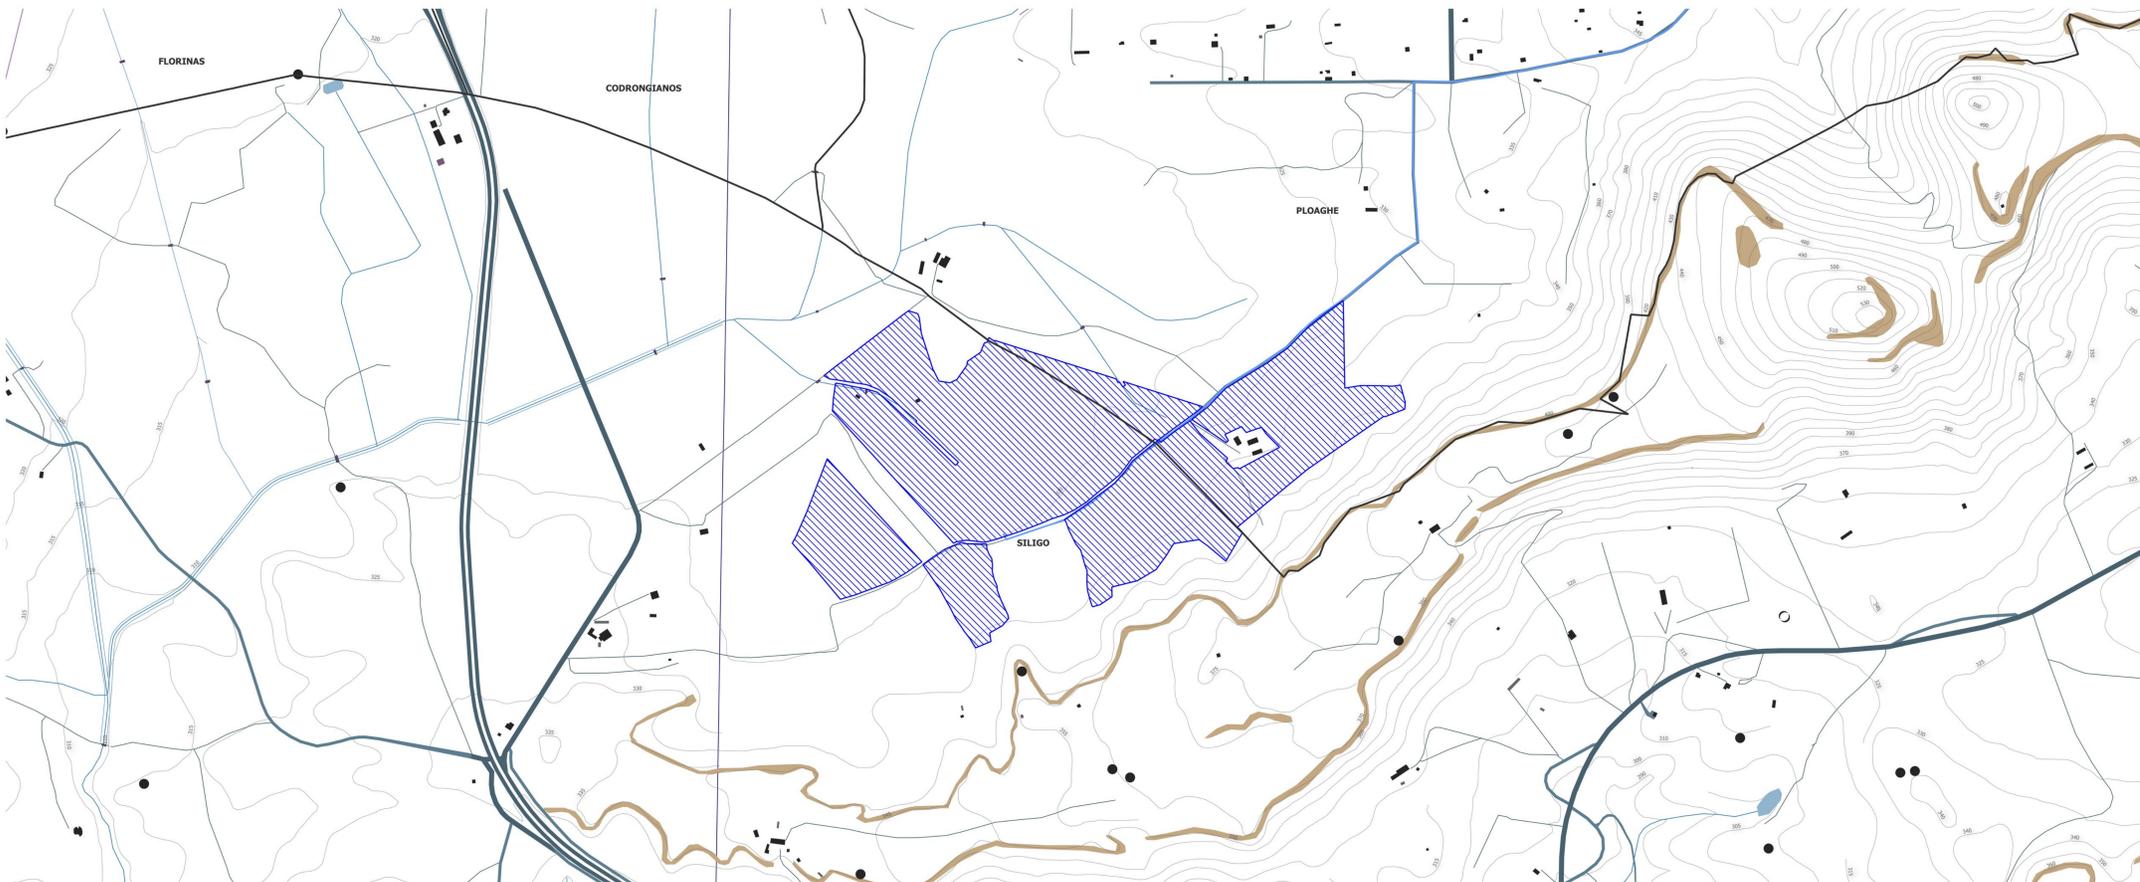

Scala 1:5.000

 


LEGENDA

PLOAGHE

- Stazione_elettrica_Codrongianos copia
- Ploaghe 24 MWp Ploaghe_24_MWp copia
- Cavidotto stradale Ploaghe - 9,04 km copia

Carta Tecnica Regionale 1:10000

- 01_VIABILITA_MISTA_SECONDAARIA
- 01_ELEMENTO_VIABILITA_MISTA_SECONDAARIA
- 01_ELEMENTO_FERROVIARIO
- 01_AREA_STRADALE
- 02_ATTREZZATURA_SPORTIVA
- 02_EDIFICIO_INGOMBRO_AL_SUOLO
- 02_EDIFICIO_MINORE
- 02_ELEMENTO_COPERTURA
- 02_MANUFATTO_INDUSTRIALE
- 02_MANUFATTO_INFRASTRUTTURA_TRASPORTI
- 02_PONTE
- STRATO_04_04_CORSO_ACQUA_NATURALE
- STRATO_04_04_DRENAGGI_SUPERFICIALI
- STRATO_04_04_INVASO
- STRATO_05_05_CURVE_LIVELLO passo 5m
- STRATO_05_05_FORMA_NATURALE_TERRENO
- STRATO_05_05_SCARPATA
- STRATO_07_07_RETE_APPROVVIGIONAMENTO_IDRICO
- STRATO_07_07_TRATTO_LINEA_ELETTTRICA
- STRATO_10_10_AREA_ESTRATTIVA
- STRATO_10_10_AREA_SERVIZIO_STRADALE

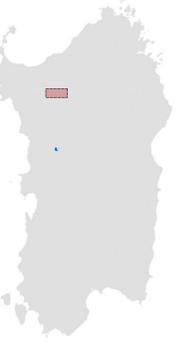

REGIONE SARDEGNA

Provincia di Sassari
COMUNI DI SILIGO E PLOAGHE

**Realizzazione di un Parco Agrivoltaico
di potenza nominale pari a 24 MWp
denominato "PLOAGHE" sito nei
Comuni di Siligo e Ploaghe (SS)**

Località "C.da Tanca Pischinosa"

OGGETTO: **PROGETTO DEFINITIVO**
INQUADRAMENTO TERRITORIALE INTERVENTO SU CTR CODICE ELABORATO: **PLOAGHE-PDT02**

Data	Revisione	Descrizione	Elaborazione	Verifica	Approvazione
Settembre 2022	00	Emissione per procedura di VIA	Dott.ssa I. Castagnetti	Dott. Agr. P. Vasta	Enerland Italia

TEAM PROGETTAZIONE:
Ing. Emanuele CANTERINO
Dott. Claudio REFFOLO
Dott. Guglielmo QUADRIO
Dott. Agr. Paolo VASTA
Ing. Annamaria PALMSANO
Dott.ssa Nerina RUSCO
Dott.ssa Ilaria CASTAGNETTI

GRUPPO DI LAVORO:
Geol. Nicola PULI
Ing. Maria ZOCCHEDDU
Risorse:
Dott. Rosario PIGNATELLO
E.Prim:
Ing. Gianluca VIGNO
Dott.ssa Agnese Elena Maria CARGACI

PROGETTAZIONE:
COORDINAMENTO:
Ing. Emanuele CANTERINO

Ing. Graziella TORRES
Dott. Agr. Giacomo DIAMINO
BCF
Ing. Fabio Massimo CALDERARO
Ing. Vincenzo BUTTAFUOCO

PROGETTO:
**IMPIANTO AGRIVOLTAICO
PLOAGHE**

PROGETTO:
Energia Pubblica
Italiana 7 s.r.l.

REPERENTE:
Diego Gonzalez Carceres

SEDE LEGALE:
Via del Riviere, 3
40122 - Bologna (BO)

DATA: 21/09/2022
SCALA: Vari
FORMATO: A4