

FOGLIO CATASTALE 507
COMUNE DI GUSPINI

FOGLIO CATASTALE 509
COMUNE DI GUSPINI

FOGLIO CATASTALE 508
COMUNE DI GUSPINI

FOGLIO CATASTALE 510
COMUNE DI GUSPINI

AREA SOTTOSTAZIONE

F.507-P.639

F.508-P.78

F.508-P.89

F.509-P.205

F.509-P.214

F.509-P.215


F.510-P.76

Strada Vicinale Serra Murdegu


Strada Vicinale di Palarris

Strada Vicinale Filixi

Strada Vicinale de Gonnesus

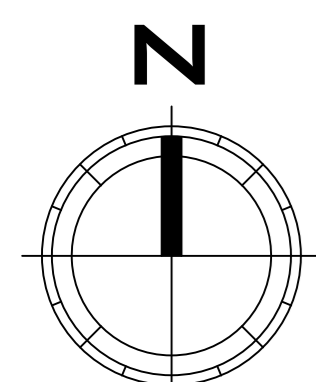

Scala Grafica di Progetto
0m 20 40 60 80 100 120 140 160 180 200

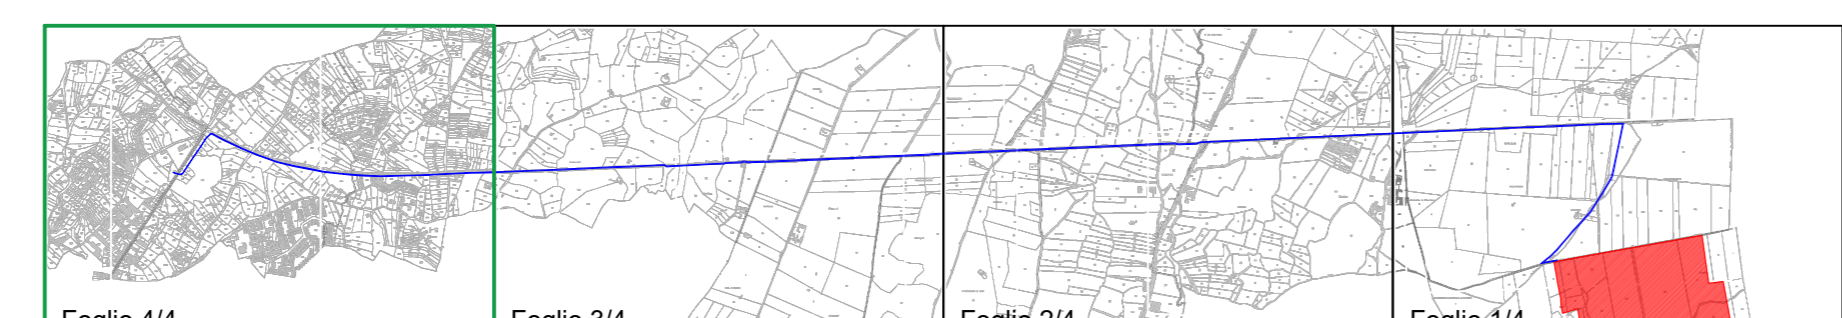

LEGENDA

- PERIMETRAZIONE INTERA AREA Fattoria Solare "Sa Pedrera"
- FASCIA SERVITU' CAVIDOTTO
- PERCORSO CAVIDOTTO
- CONFINE AMMINISTRATIVO COMUNALE



FATTORIA SOLARE "SA PEDRERA"
AGROFOTOVOLTAICO DI 48,177 MWp

PROGETTO DEFINITIVO
INQUADRAMENTO CAVIDOTTO SU CATASTALE

Tipo Elaborato	Codice Elaborato	Data	Scala CAD	Formato	Foglio / di	Scala
TAV.	0121_T.A.05	27/04/2022	1:unita = 1 m	A0	4/4	1:2.000

PROponente	Sviluppo
EF AGRIS SOCIETA' AGRICOLA a.r.l. Via Dall' Brennero, 11 38121 - Trento (TN)	SET SVILUPPO s.r.l. Corso Trieste, 29 00198 - Roma (RM)

PROGETTAZIONE	
Ing. Giacomo Greco 	Ing. Marco Marsico

Rev.	Data	Descrizione	Redatto	Verificato	Approvato
00	27/04/2022	Prima Emissione	Ing. G. Greco	Ing. M. Marsico	Ing. M. Marsico