




LEGENDA


- PERIMTRAZIONE INTERA AREA
Fattoria Solare "Sa Pedrera"
- FASCIA SERVITU' DI CAVIDOTTO
- PERCORSO CAVIDOTTO
- TRIVELLAZIONE ORIZZONTALE CONTROLLATA
- INTERFERENZA



interferenza 1
"SP4"

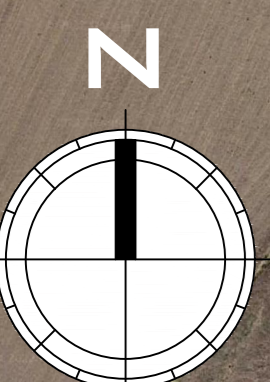

Scala Grafica di Progetto
0m 20 40 60 80 100 200

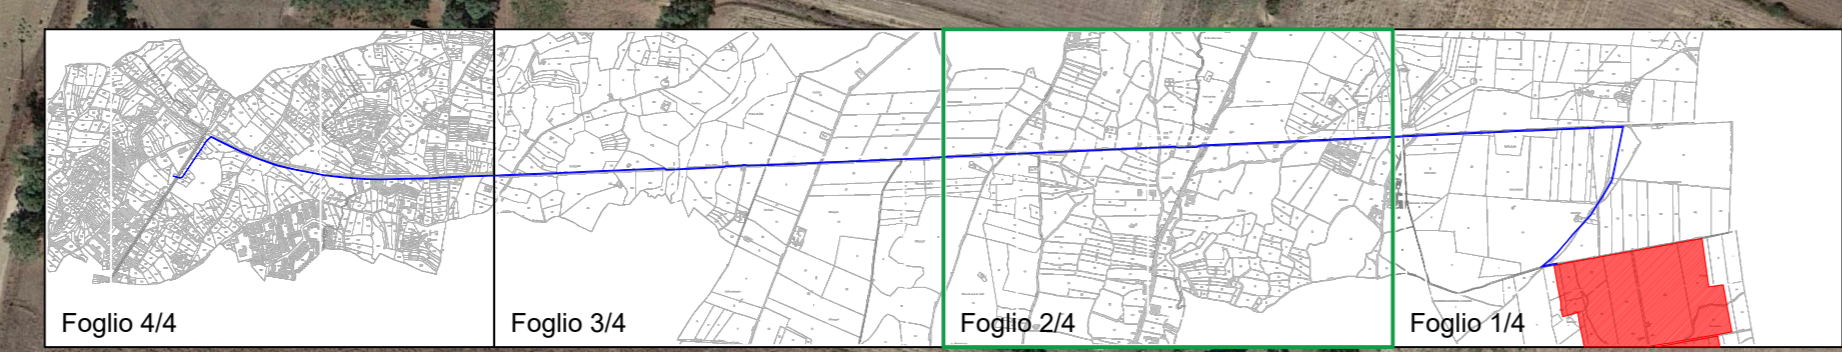

COMUNI DI:
SAN GAVINO MONREALE
GONNOSPANADIGA
GUSPINI

PROVINCIA: SUD SARDEGNA
REGIONE: SARDEGNA

FATTORIA SOLARE "SA PEDRERA"
AGROFOTOVOLTAICO DI 48.177 MWp

PROGETTO DEFINITIVO

INQUADRAMENTO CAVIDOTTO SU ORTOFOTO

Tipo Elaborato	Codice Elaborato	Data	Scala CAD	Formato	Foglio / di	Scala
TAV.	0121_T.A.06	27/04/2022	1 unità = 1 m	A0	2/4	1:2.000

PROPONENTE	SVILUPPO
EF AGR SOCIETA' AGRICOLA a r.l. Via Dall'Brera, 11 38121 - Trento (TN)	 SET SVILUPPO s.r.l. Corso Trieste, 29 00198 - Roma (RM)

PROGETTAZIONE

Rev.	Data	Descrizione	Redatto	Verificato	Approvato
00	27/04/2022	Prima Emissione	Ing. G. Greco	Ing. M. Marsico	Ing. M. Marsico