




SEZ.NUM. 7 Progr. 210.00
PARZ. 30.00

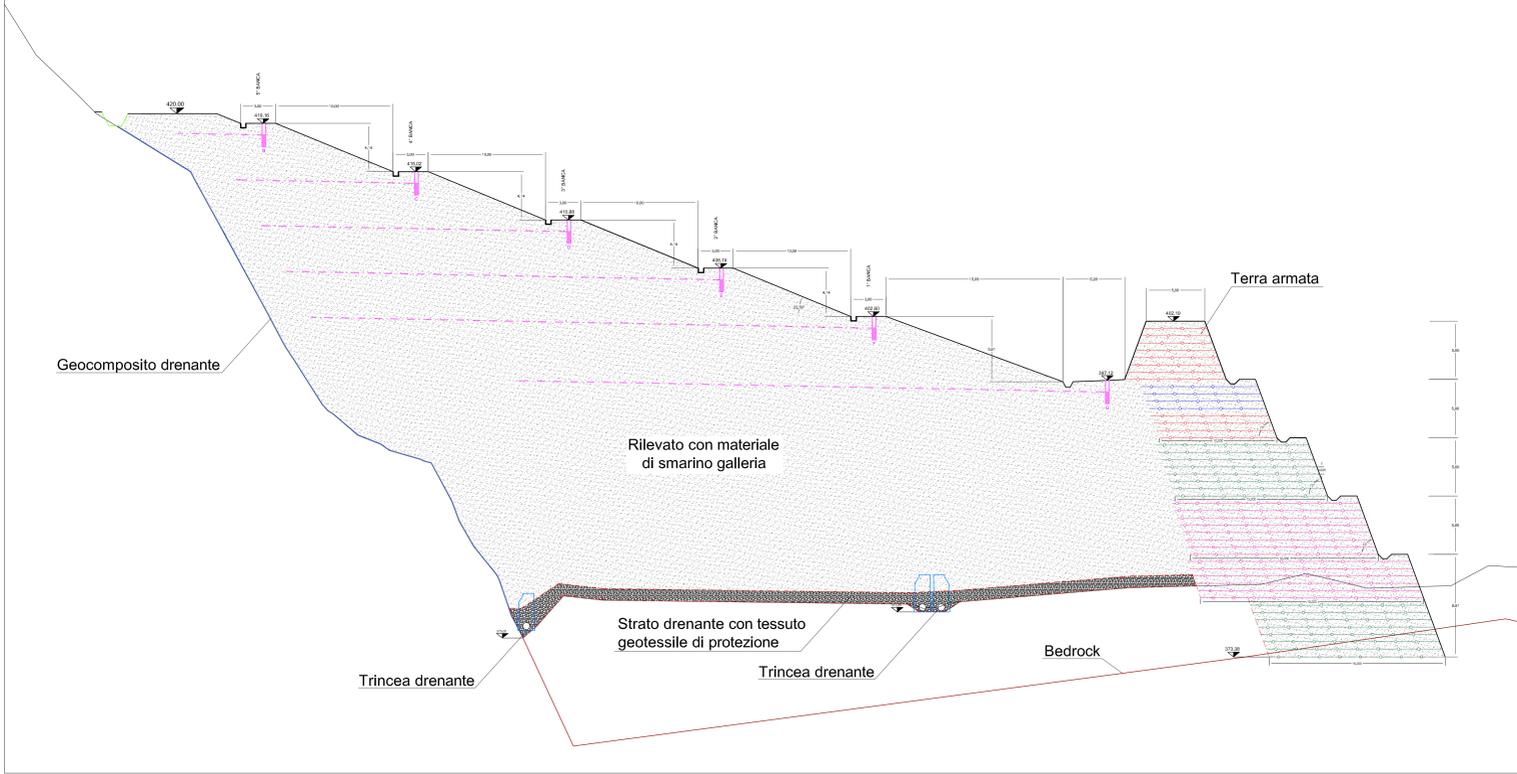


SEZ.NUM. 8 Progr. 270.00
PARZ. 60.00

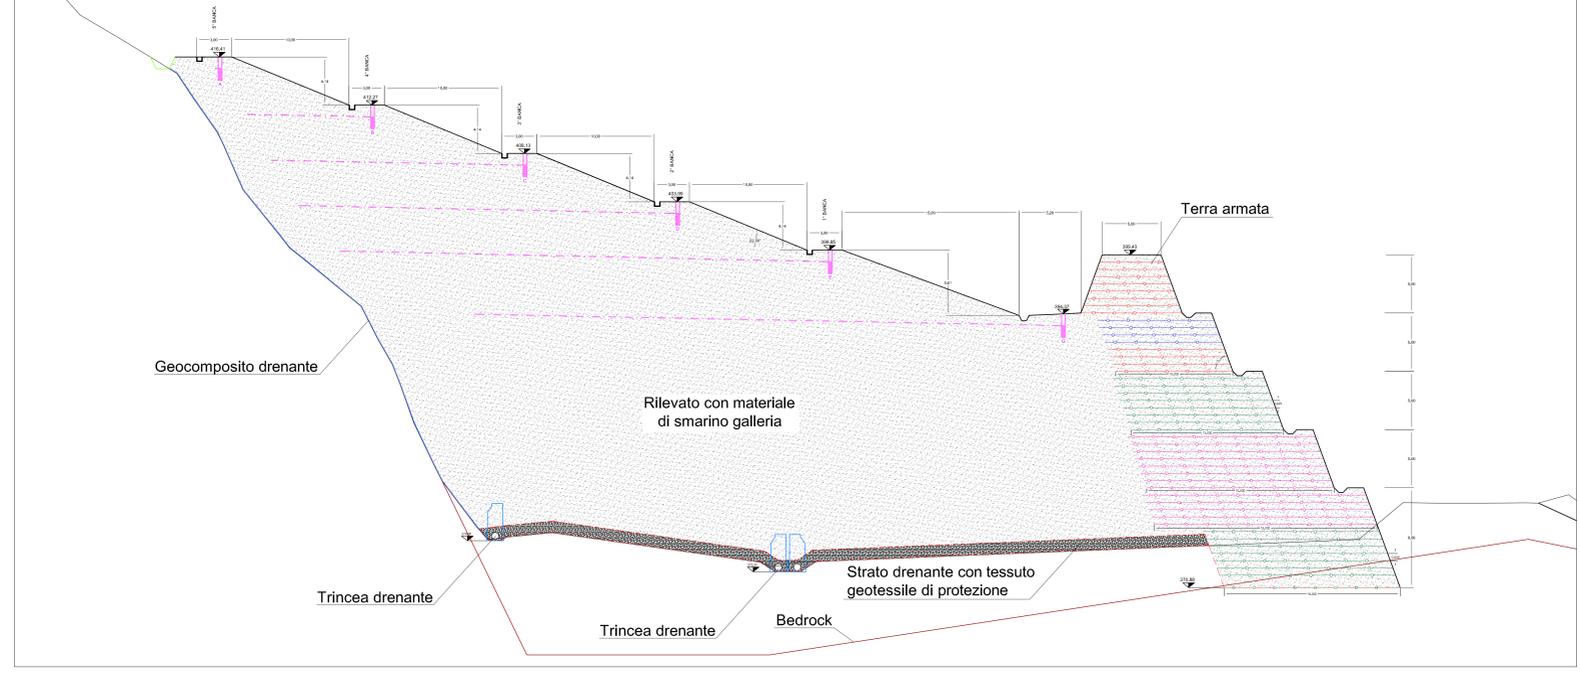

SEZ.NUM. 9 Progr. 330.00
PARZ. 60.00

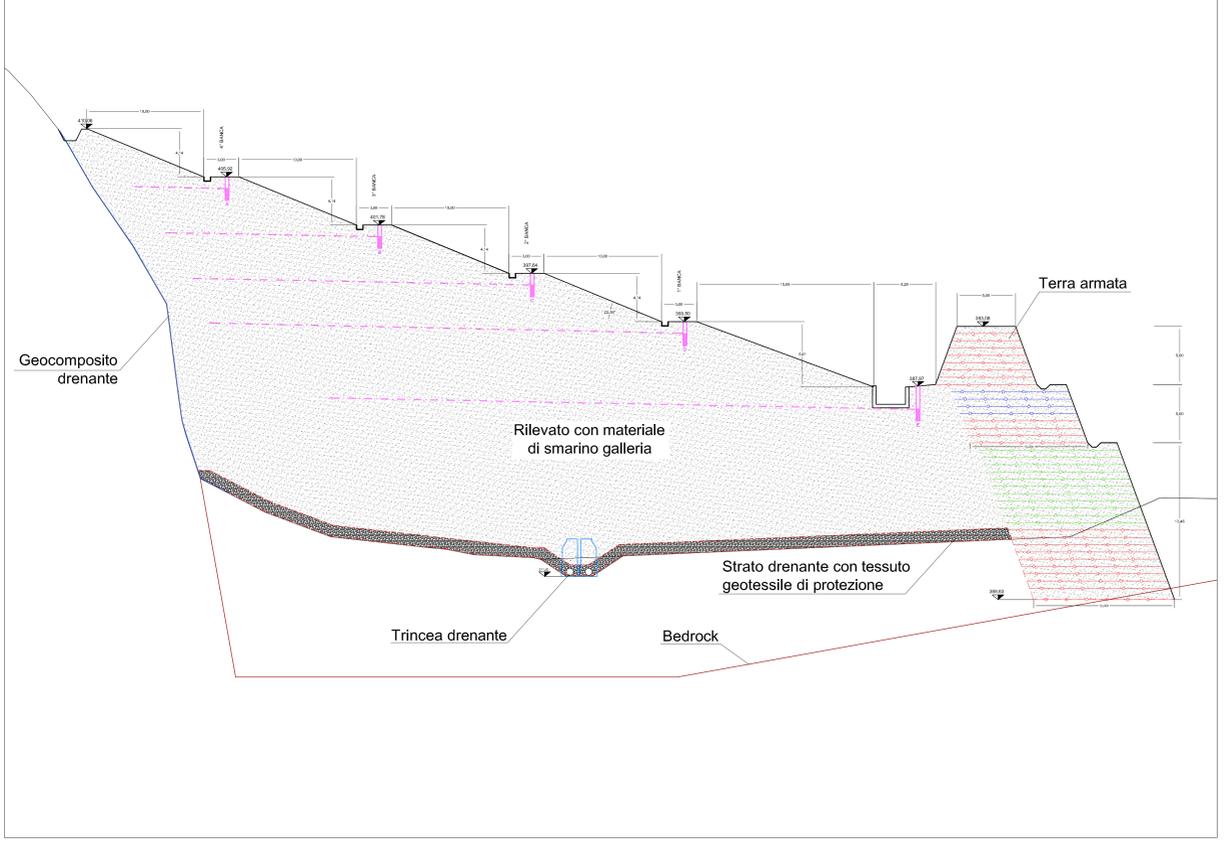

SEZ.NUM. 10 Progr. 360.00
PARZ. 30.00

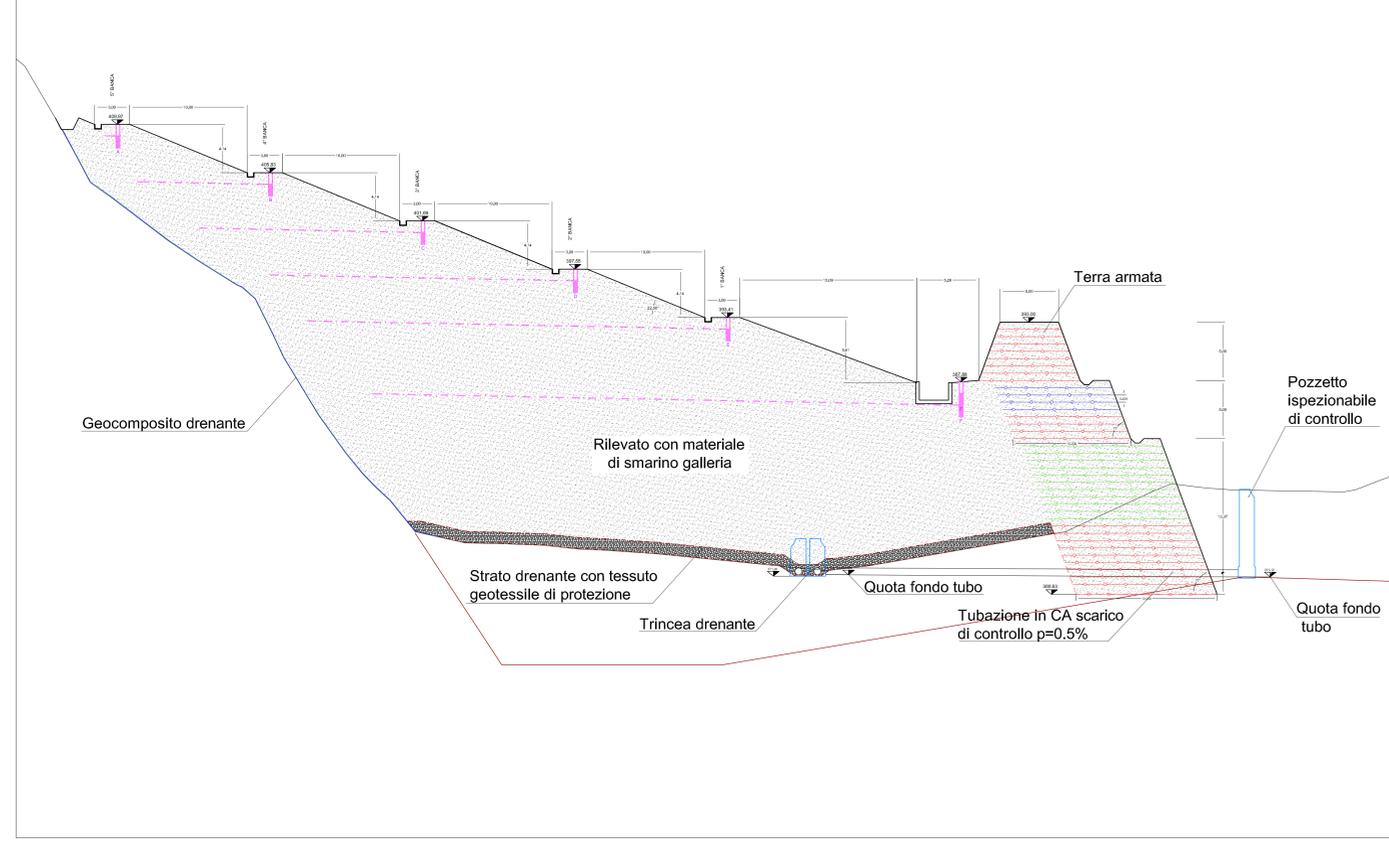

LEGENDA

- Geogriglie 35/20
- Geogriglie 55/30
- Geogriglie 80/30
- Geogriglie 110/30
- Geogriglie 150/30
- Geogriglie 200/30
- Geogriglie 300/30

N.B.:
- la spaziatura tra i vari strati di geogriglie è pari a 0,625 m
- L=4,7 m primi strati di ogni balza, rimanenti Lriscv = 2,5 m

COMMITTENTE: **RFI**
RETE FERROVIARIA ITALIANA
GRUPPO FERROVIE DELLO STATO ITALIANO

ALTA Sorveglianza: **ITALFERR**
GRUPPO FERROVIE DELLO STATO ITALIANO

GENERAL CONTRACTOR: **Cociv**
Ing. G. Gagnoli

INFRASTRUTTURE FERROVIARIE STRATEGICHE DEFINITE DALLA LEGGE OBIETTIVO N.443/01
TRATTA A.V./A.C. TERZO VALICO DEI GIOVI
PROGETTO ESECUTIVO

RIQUALIFICAZIONE AMBIENTALE VAL LEMME
Terra rinforzata - Sezioni 4/8

GENERAL CONTRACTOR Cociv Ing. G. Gagnoli	DIRETTORE LAVORI	SCALA 1 : 200
COMMESSA IG51	LOTTO 01	FASE E
ENTE CIV	TIPO DOC. WZ	OPERALDISCIPLINA DP0400
PROGR. 033	REV. B	

PROGETTAZIONE

Rev.	Descrizione variazione	Redatto	Data	Verificato	Data	Progettista	Data	IL PROGETTISTA
A00	Prima Emersione	FOLTRAM	23/05/2012	PANIZZA	29/05/2012	E. Pagani	31/05/2012	
B00	Seconda Emersione	FOLTRAM	19/10/2012	PANIZZA	19/10/2012	E. Pagani	19/10/2012	

Nome File: 25101201200000000000000000000000
CUP: F51H02000000000