SEZ.NUM. 11 PROGR. 393.87
PARZ. 33.87

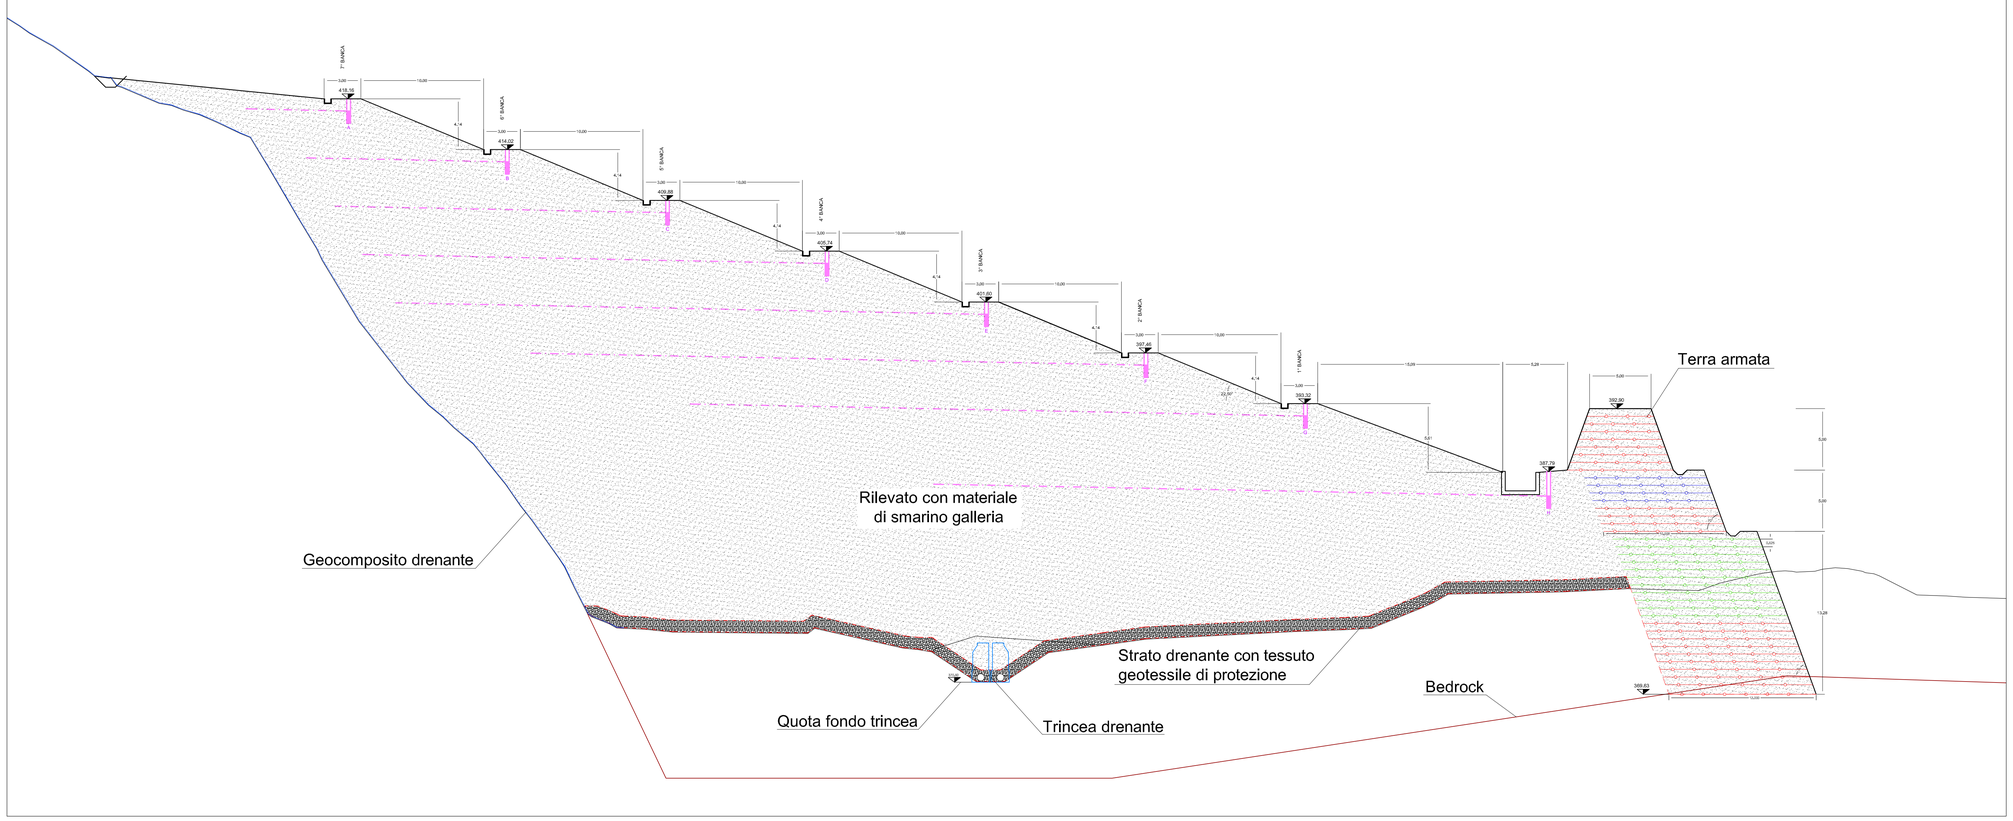

LEGENDA

- Geogriglie 35/20
- Geogriglie 55/30
- Geogriglie 80/30
- Geogriglie 110/30
- Geogriglie 150/30
- Geogriglie 200/30
- Geogriglie 300/30

N.B.:
- la spaziatura tra i vari strati di geogriglie è pari a 0,625 m
- L=4.7 m primi strati di ogni balza, rimanenti Lrisv = 2.5 m

SEZ.NUM. 12 PROGR. 420.00
PARZ. 26.13

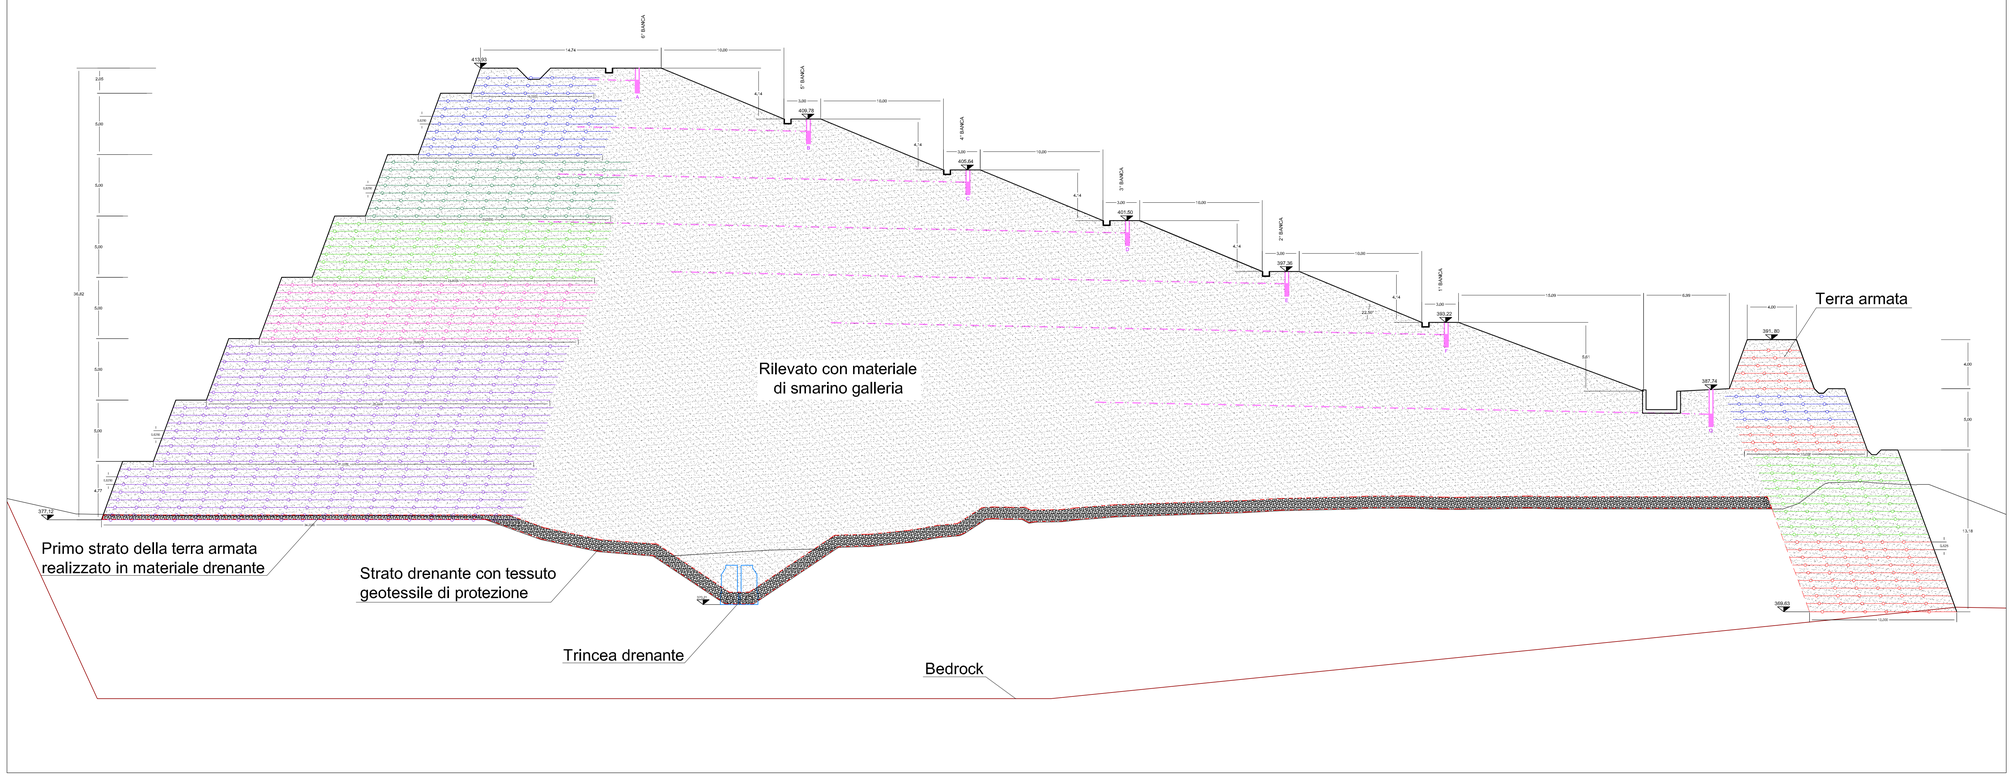

COMMITTENTE:

RFI RETE FERROVIARIA ITALIANA
GRUPPO FERROVIE DELLO STATO ITALIANE

ALTA SORVEGLIANZA:

ITALFERR
GRUPPO FERROVIE DELLO STATO ITALIANE

GENERAL CONTRACTOR:

COCIV Consorzio Collegamenti Integrati Veloci

INFRASTRUTTURE FERROVIARIE STRATEGICHE DEFINITE DALLA LEGGE OBIETTIVO N.443/01

TRATTA A.V./A.C. TERZO VALICO DEI GIOVI
PROGETTO ESECUTIVO

RIQUALIFICAZIONE AMBIENTALE VAL LEMME

Terra rinforzata - Sezioni 5/8

GENERAL CONTRACTOR	DIRETTORE LAVORI	SCALA:
Consorzio **Cociv** Ing. G. Guagnozzi		1 : 200

COMMESSA	LOTTO	FASE	ENTE	TIPO DOC.	OPERA/DISCIPLINA	PROGR.	REV.
I G 5 1	0 1	E	C V	W Z	D P 0 4 0 0	0 3 4	B

PROGETTAZIONE

Rev.	Descrittione emissione	Redatto	Data	Verificato	Data	Progettista Integratore	Data	IL PROGETTISTA
A00	Prima Emissione	FOLTRAN	23/05/2012	PANIZZA	29/05/2012	E. Pagani	31/05/2012	ORDINE INGEGNERI della PROV. di TORINO Ing. Enrico Pagani n. 3491
B00	Seconda Emissione	FOLTRAN	19/10/2012	PANIZZA	19/10/2012	E. Pagani	19/10/2012	

n. Elab.

Nome File: IG51-01-E-CV-W2-DP-04-00-034-B00

CUP: F81H92000000008

Scala di plot: 1:1