


STALLO TRASFORMATORE 150/30 kV

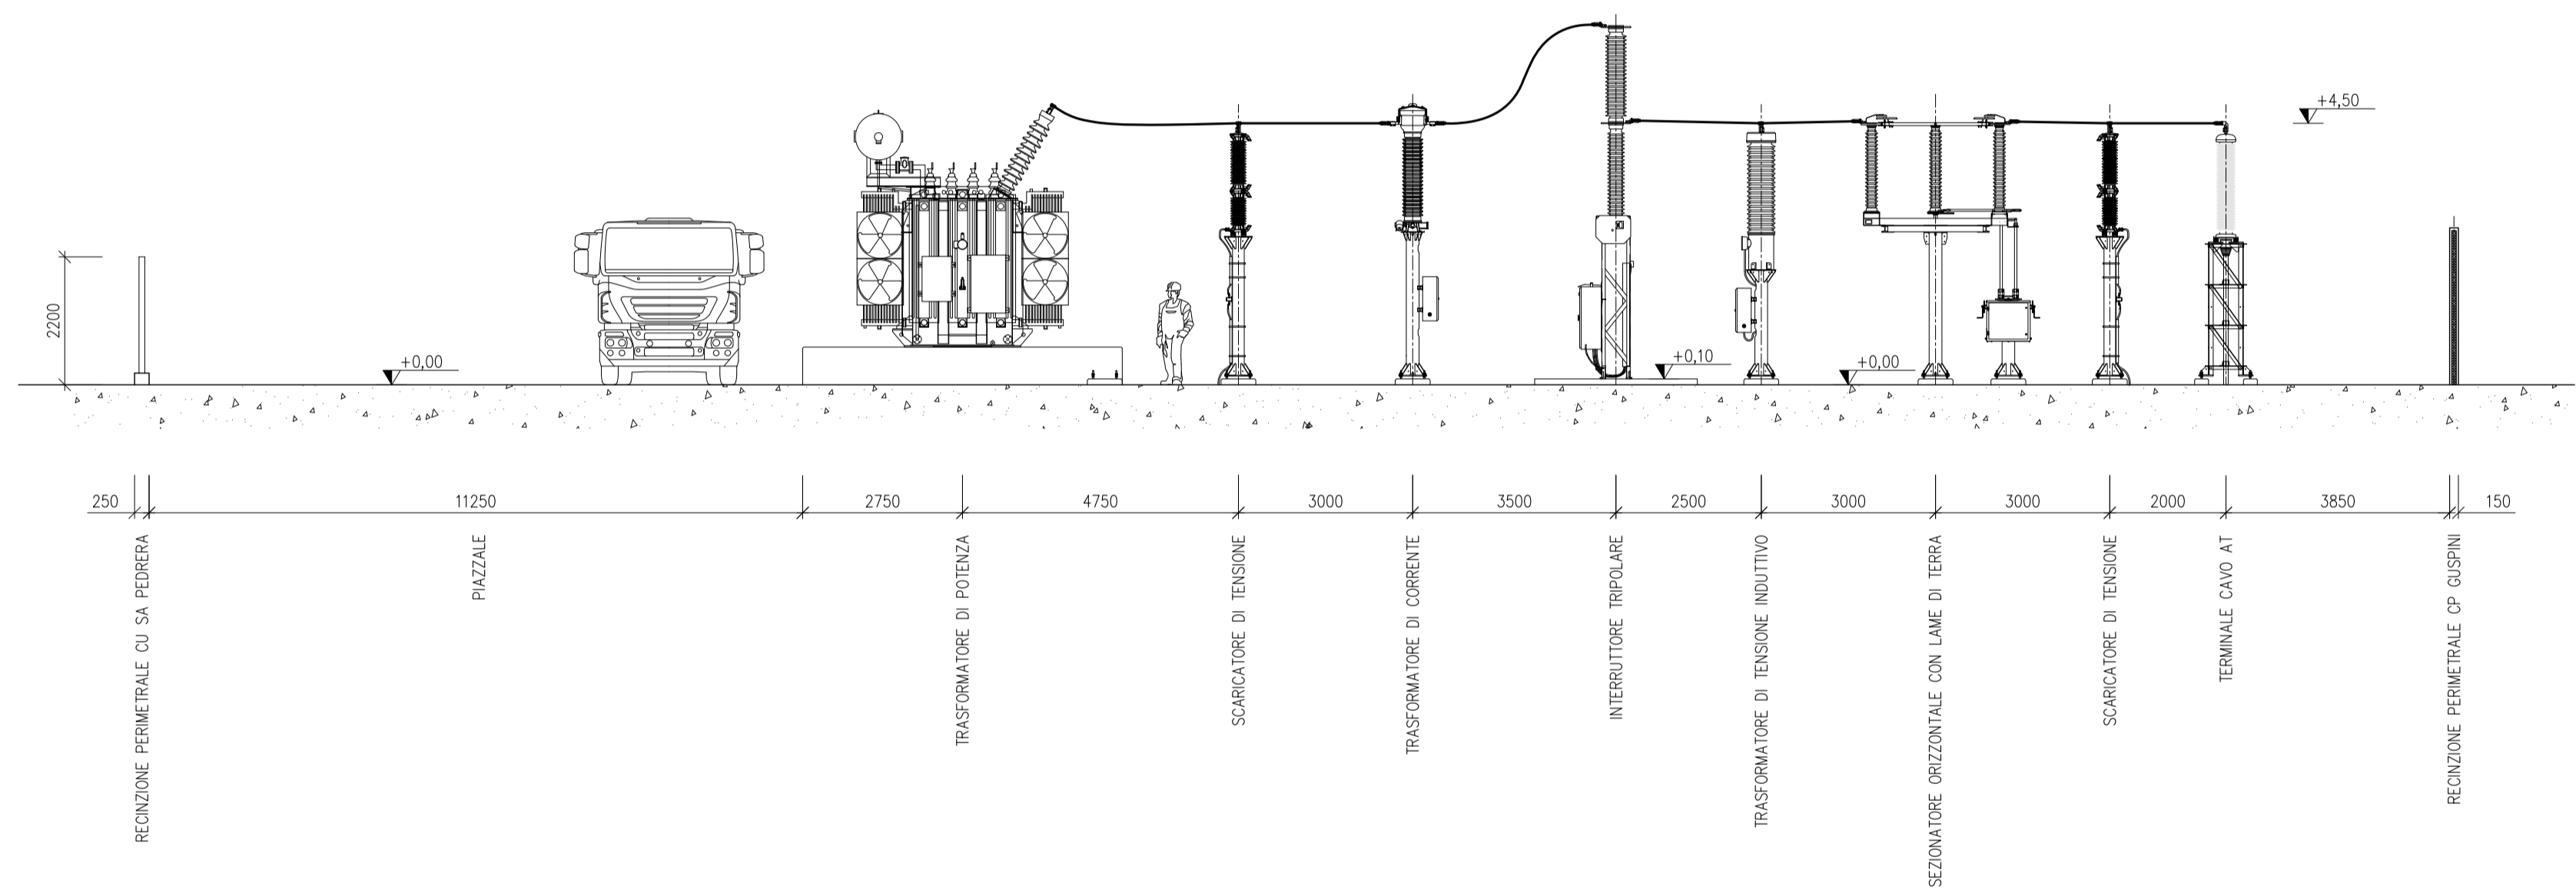


CABINA UTENTE  
 PROGETTO DEFINITIVO

SEZIONE REPARTO AT

Tipo Elaborato	Codice Elaborato	Cod. Rintracciabilità	Formato	Foglio / di	Scala
TAV.	0121_T.E.03	T0738702	A2+	1/1	1:100

PROPONENTE SVILUPPO

<p><b>EF AGRICOLA SOCIETA' AGRICOLA a r.l.</b>                  Via Del Brennero, 111                  38121 - Trento (TN)</p>	 <b>SET SVILUPPO</b>	<p><b>SET SVILUPPO s.r.l.</b>                  Corso Trieste, 19                  00198 - Roma (RM)</p>
--	--	---

PROGETTAZIONE

	<p>Brugnoni </p> <p>Bolognesi </p> <p>Graziano </p>
---	--

IL DIRETTORE E RESPONSABILE TECNICO

Rev.	Data	Descrizione	Redatto	Verificato	Approvato
00	23/11/2021	Prima Emissione	Graziano	Bolognesi	Brugnoni