




PLANIMETRIA

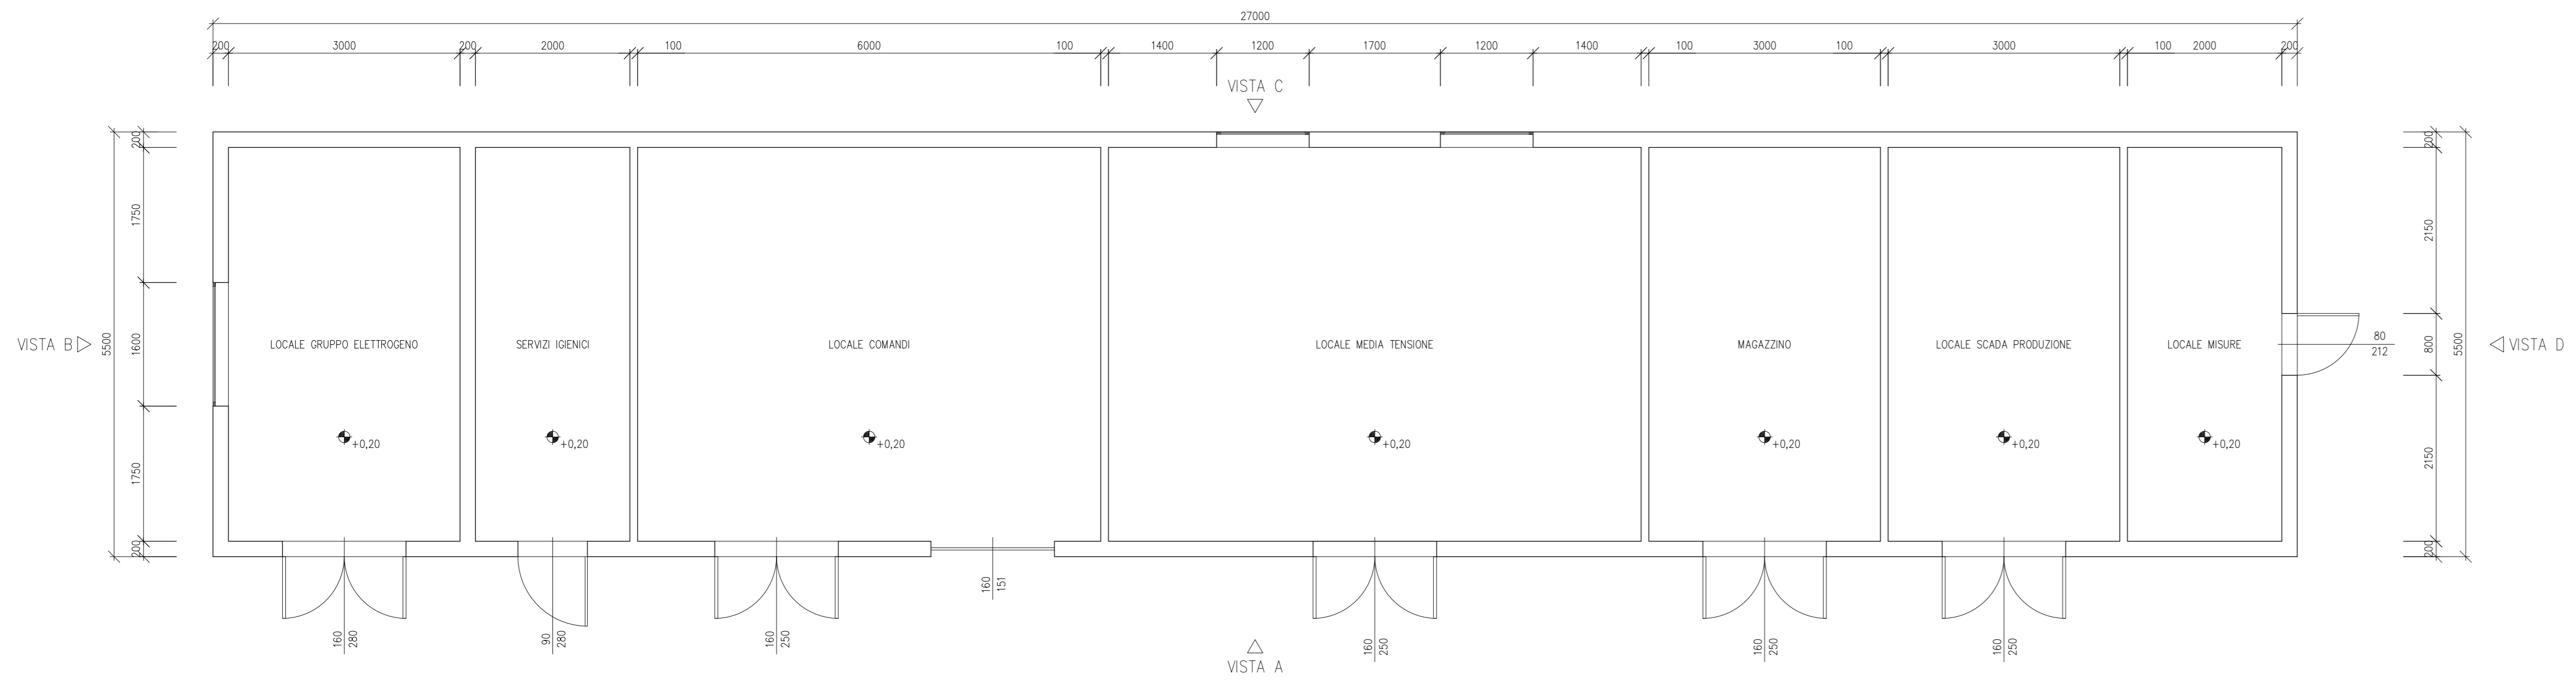


VISTA B

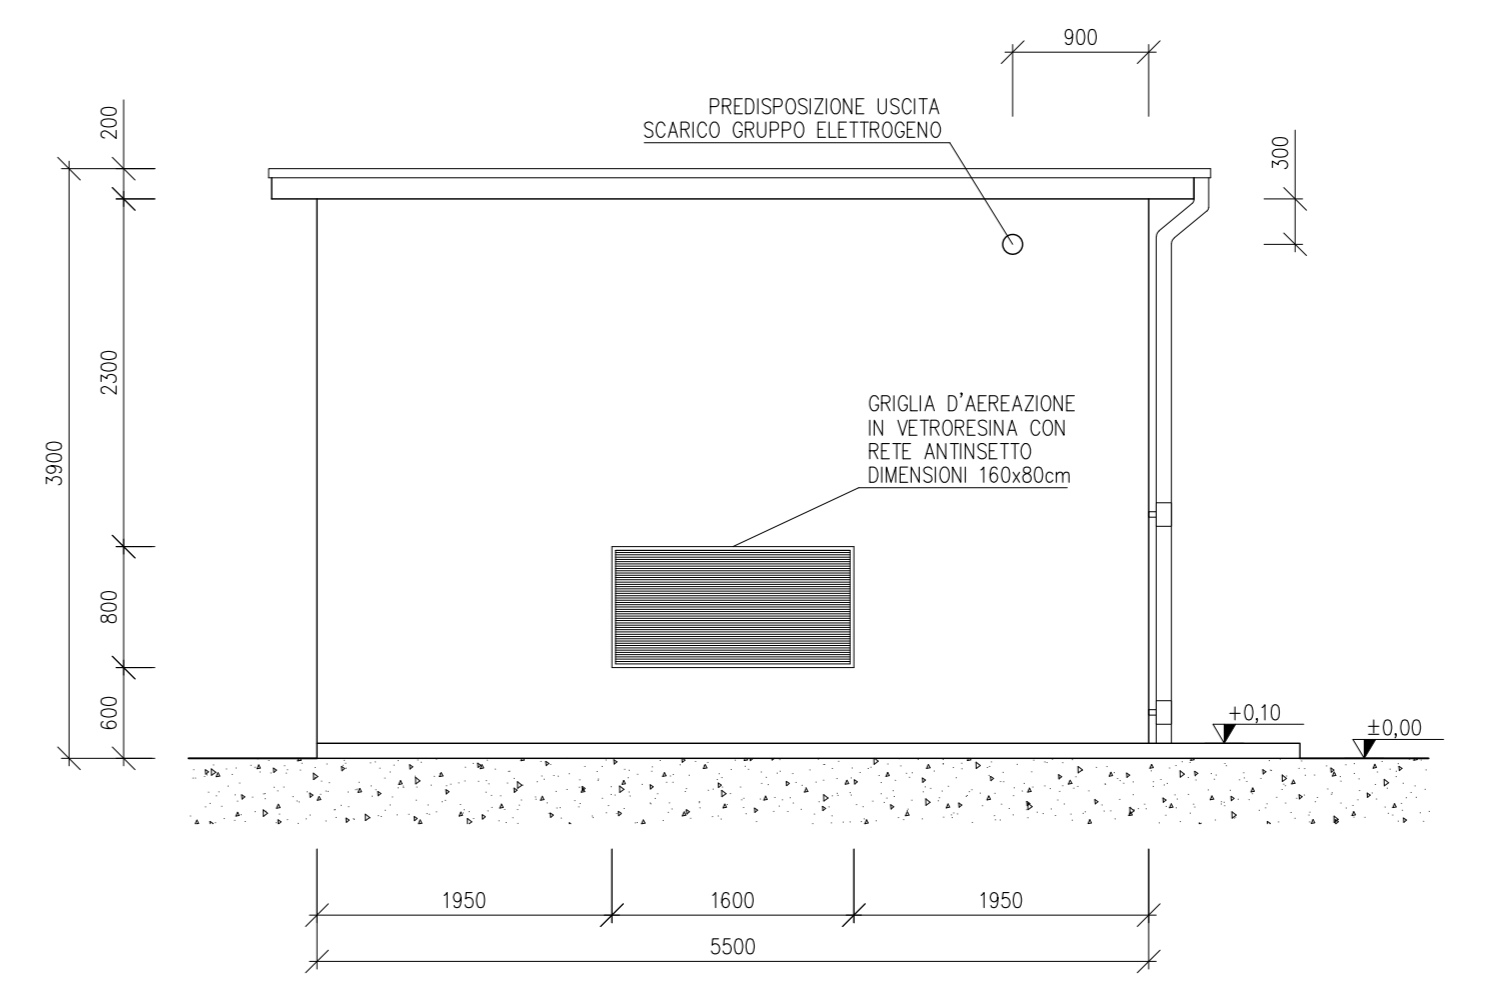


PIANTA COPERTURA

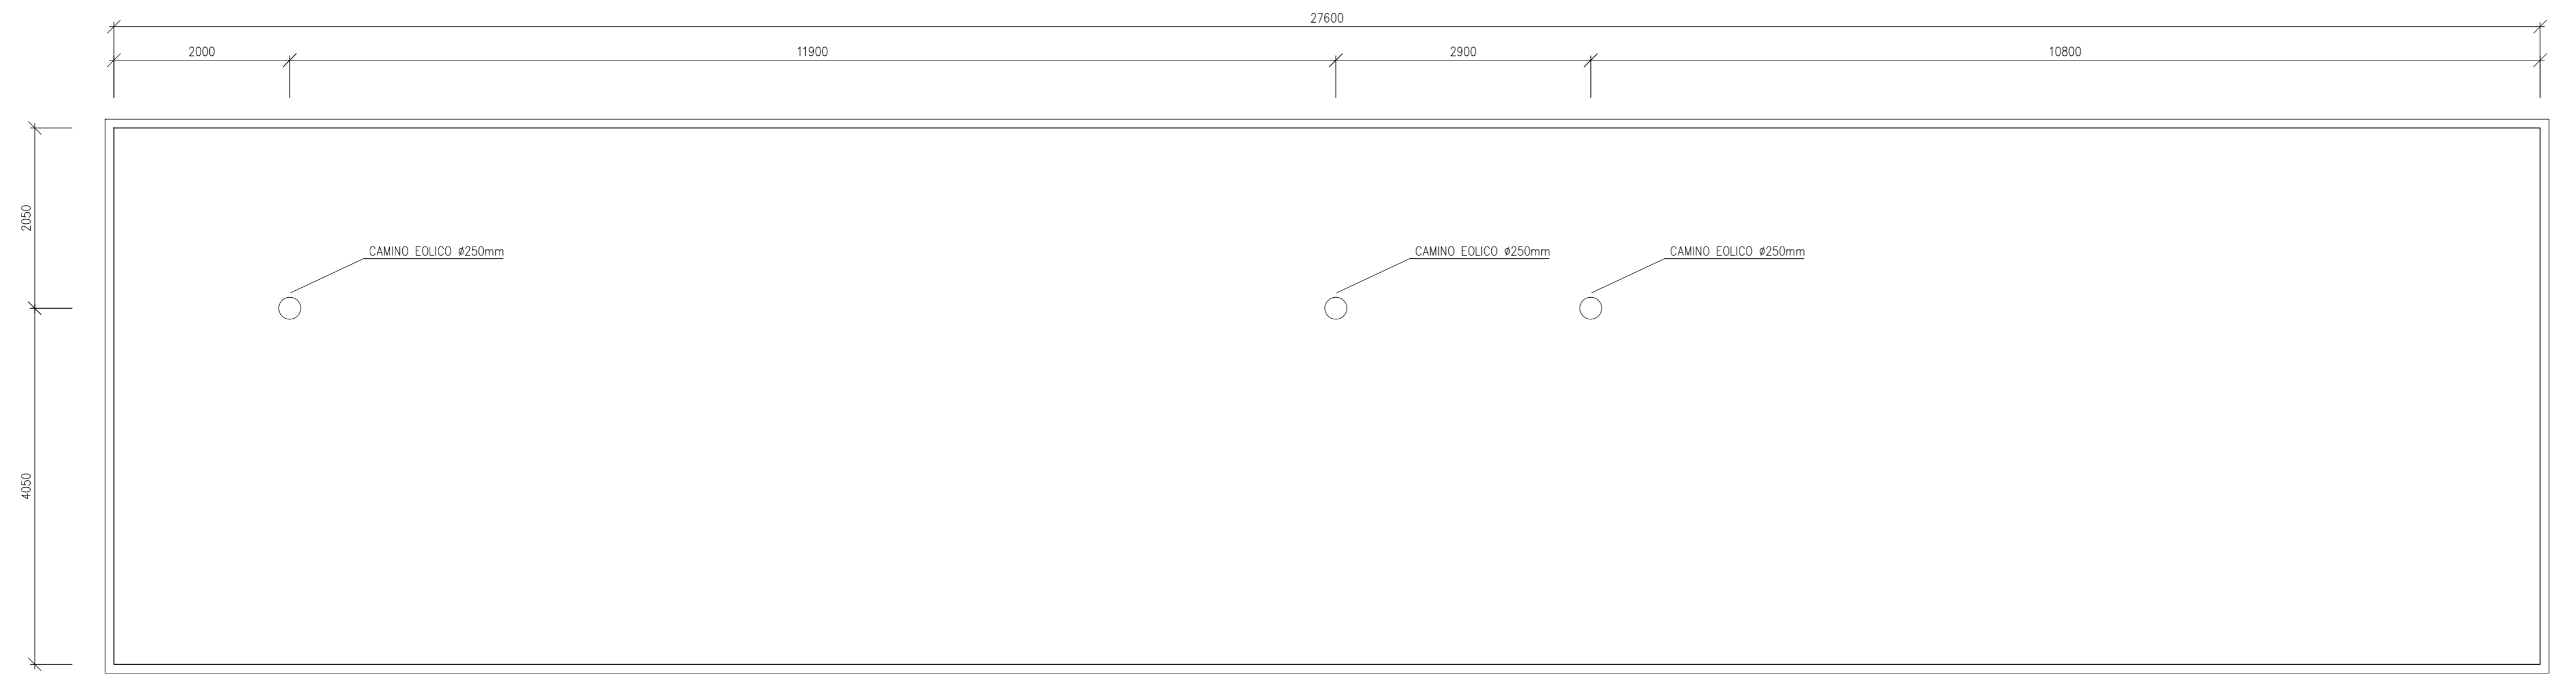


VISTA C

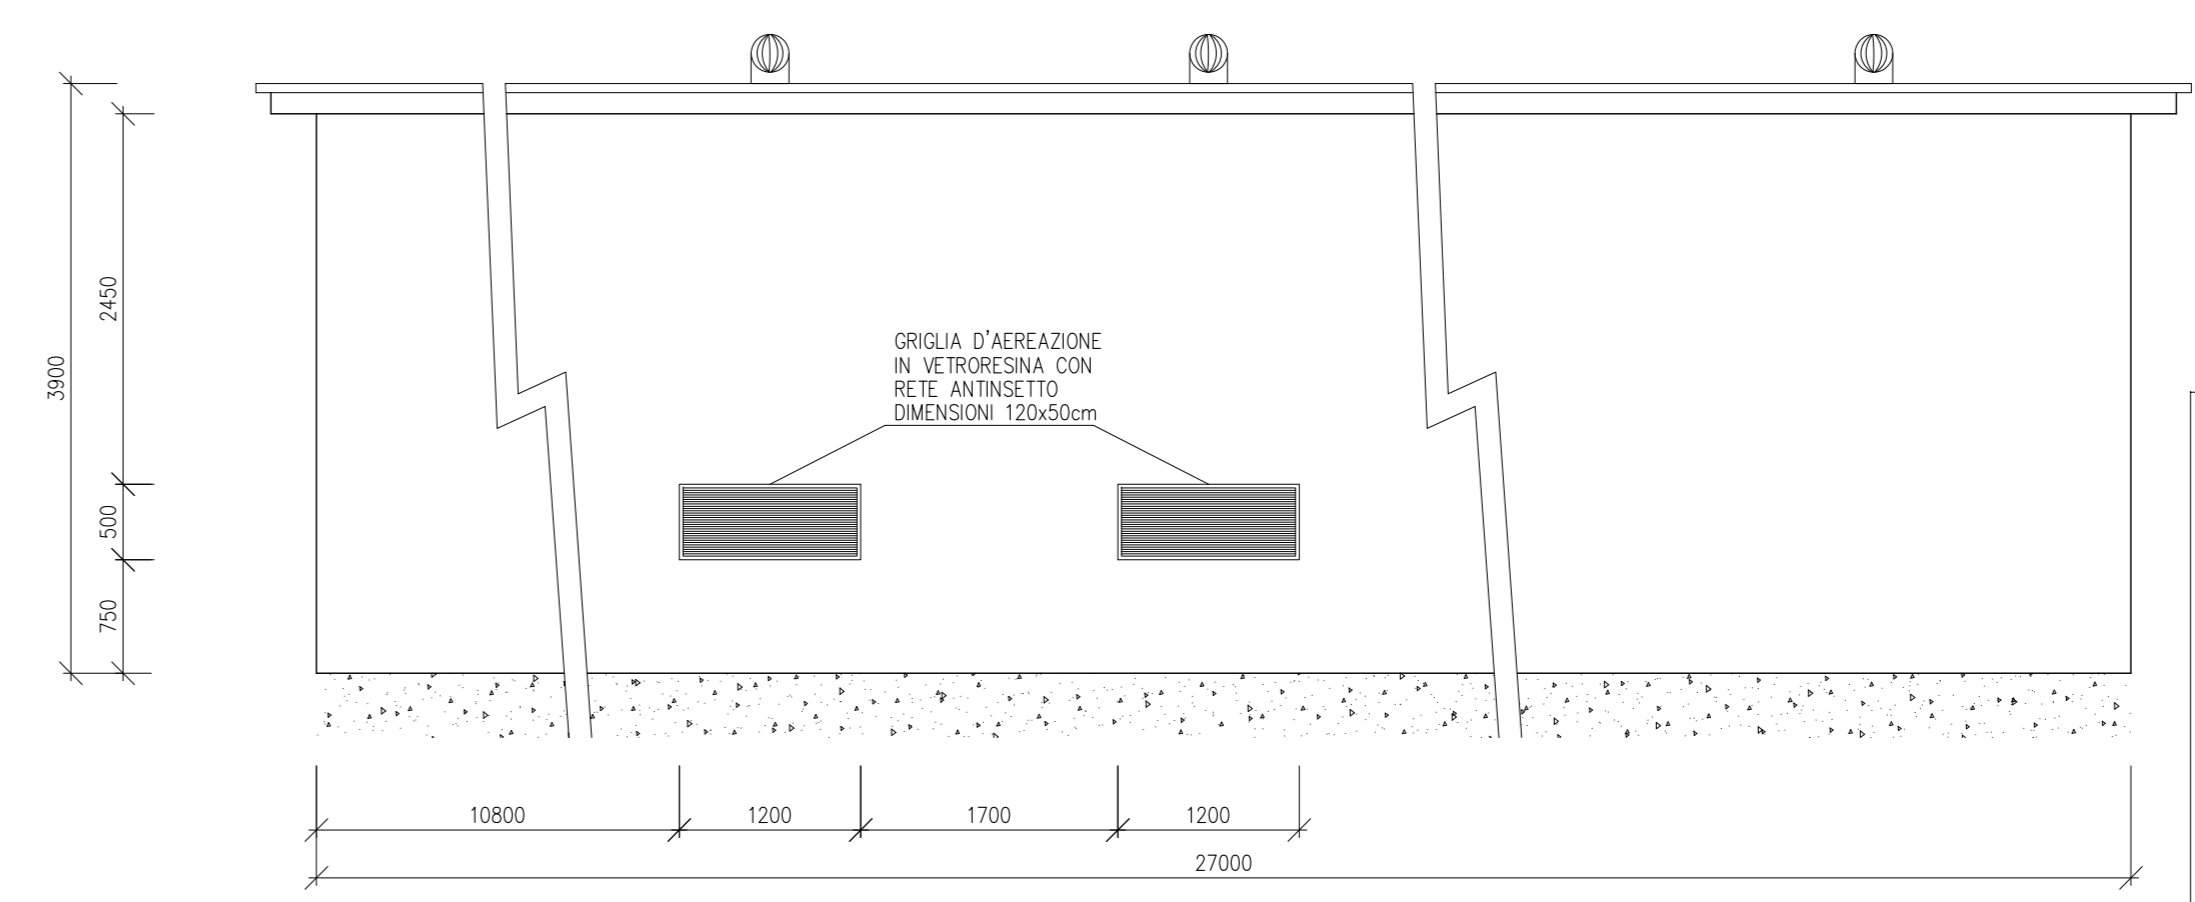

VISTA A

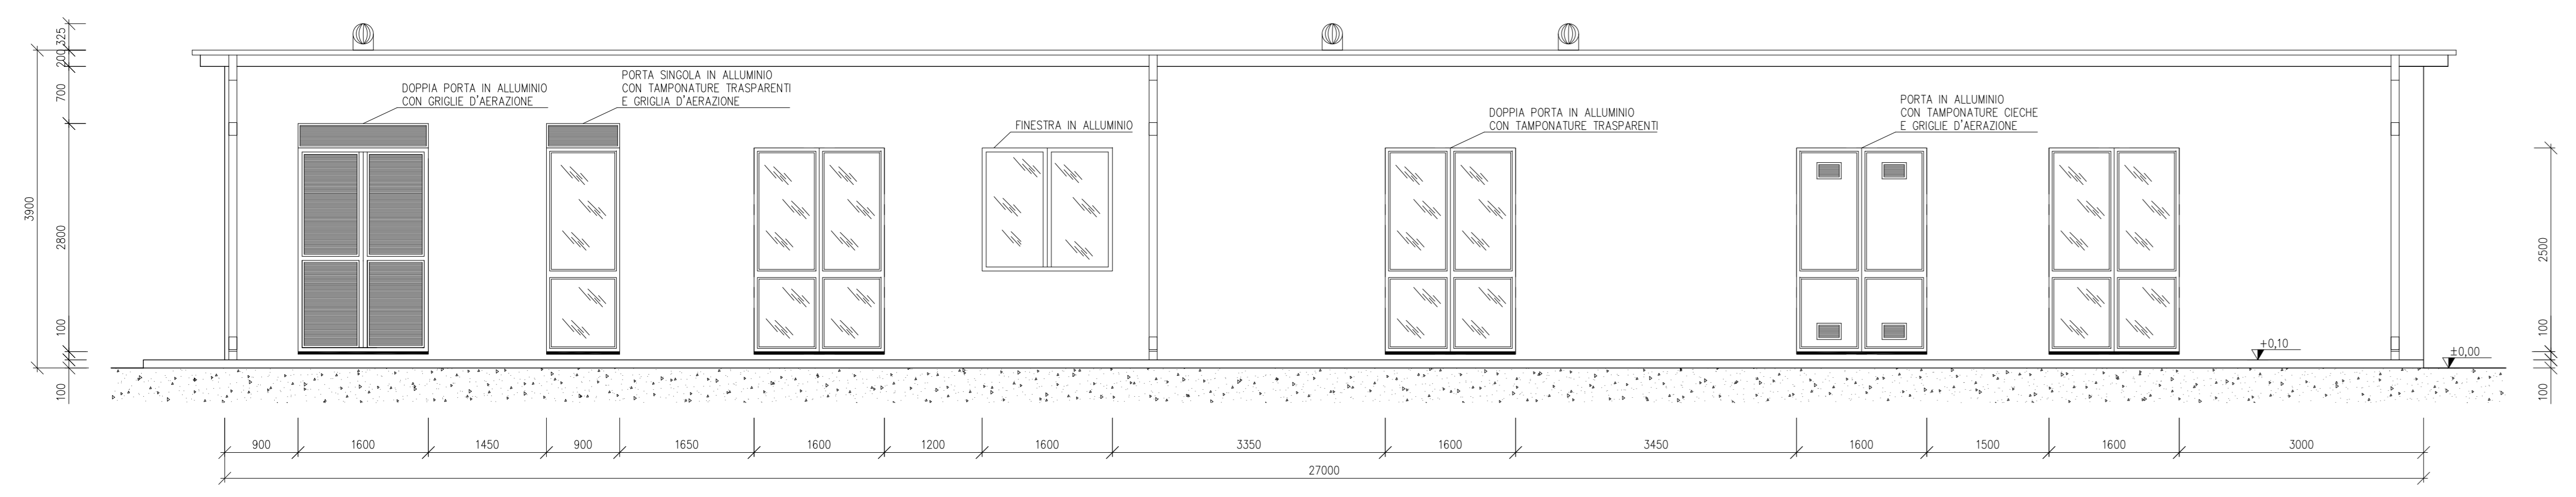

VISTA D

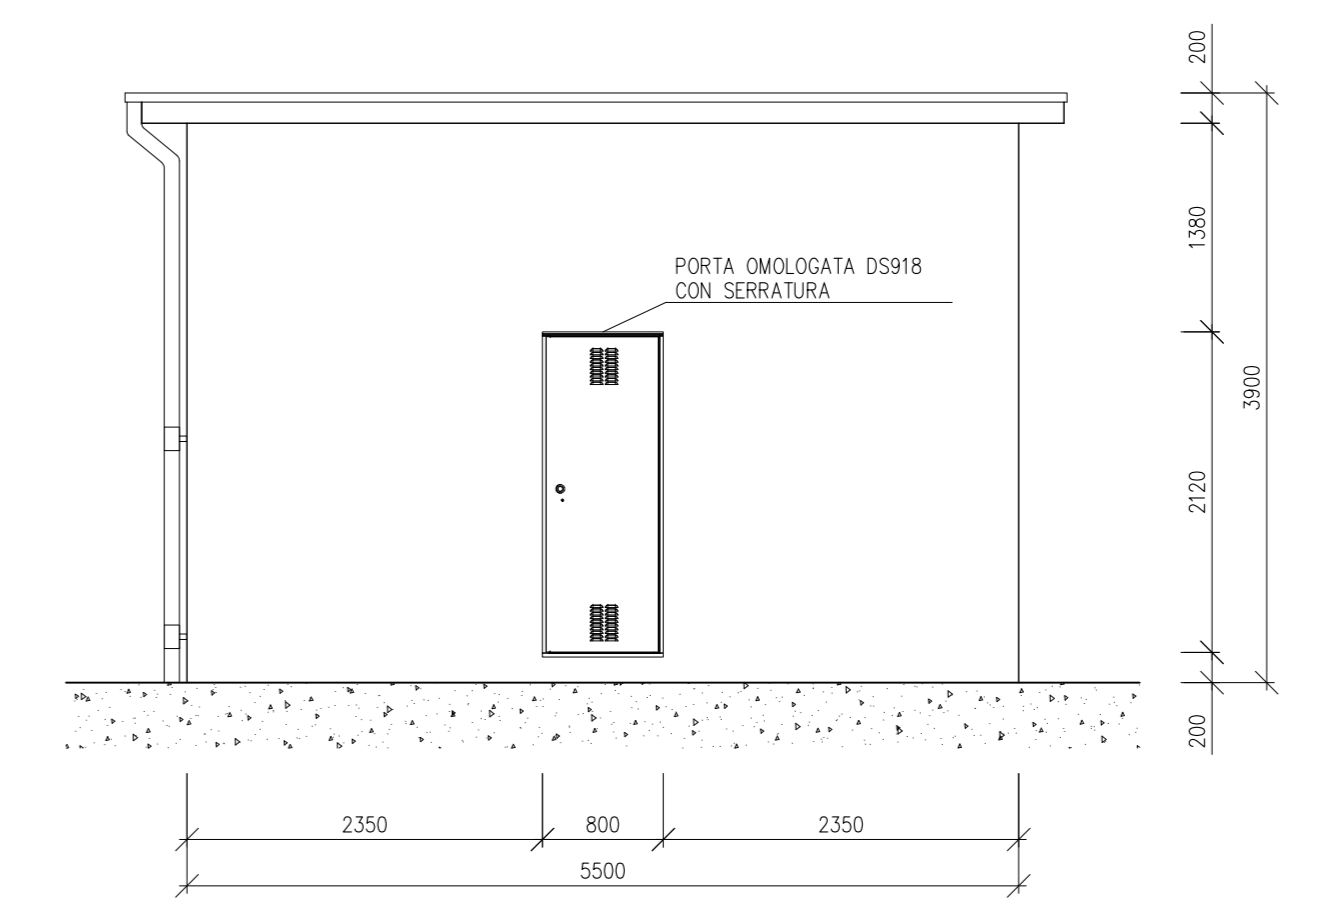

CABINA UTENTE
PROGETTO DEFINITIVO
ARCHITETTONICO FABBRICATO

Tipo Elaborato	Codice Elaborato	Cod. Rintracciabilità	Formato	Foglio / di	Scala
TAV.	0121_T.E.04	T0738702	A1++	1/1	1:50

<p>PROPRONTE</p> <p>EF AGR SOCIETA' AGRICOLA a r.l. Via Dei Brenneri, 111 38121 - Trento (TN)</p>	<p>SVILUPPO</p> <p>SET SVILUPPO s.r.l. Corso Trieste, 19 00198 - Roma (RM)</p>
<p>PROGETTAZIONE</p> <p>BRULLI service</p> <p>Brugnani <i>Brugnani</i> Bolognesi <i>Bolognesi</i> Graziano <i>Graziano</i></p> <p>IL DIRETTORE E RESPONSABILE TECNICO</p>	

Rev.	Data	Descrizione	Redatto	Verificato	Approvato
00	23/11/2021	Prima Emissione	Graziano	Bolognesi	Brugnani