

**provincia del MEDIO CAMPIDANO**

Presidente:  
**Fulvio Tocco**

Dirigente:  
**Pierandrea Bandinu**

Coordinatore:  
**Paolo Demuro**

UFFICIO DEL PIANO  
TERRITORIALE DI COORDINAMENTO

Coordinatore Scientifico:  
**Andrea De Montis**

Georisorse e Ambiente:  
**Luigi Maccioni**

Sistema Informativo Territoriale,  
Geodatabase:  
**Fernando Manca**

Popolazione ed Economia delle  
Attività:  
**Alessandro Meloni**

Pianificazione Territoriale,  
Urbanistica e Paesaggio:  
**Margherita Monni**

Ambiente e territorio:  
**Patrizia Sechi**

Sistema Informativo Territoriale:  
**Maria Giovanna Serpi**

Beni Culturali e relazione sociali:  
**Matteo Simbula**



Sviluppo economico:  
**Alessandro Zedda**

**Piano Urbanistico Provinciale  
Piano Territoriale di Coordinamento**

Tavola dei Beni Storico Culturali di  
notevole interesse Provinciale

Cod. S/ITP: PUP\_BC11\_003  
Data: 04/12/2012  
Fase: 10  
Approvato: D.C.P. n.07 del 03/02/2011  
integrata con D.C.P. n.34 del 25/05/2012  
(presa d'atto prescrizioni CTRU)

**BC11**  
Tavola

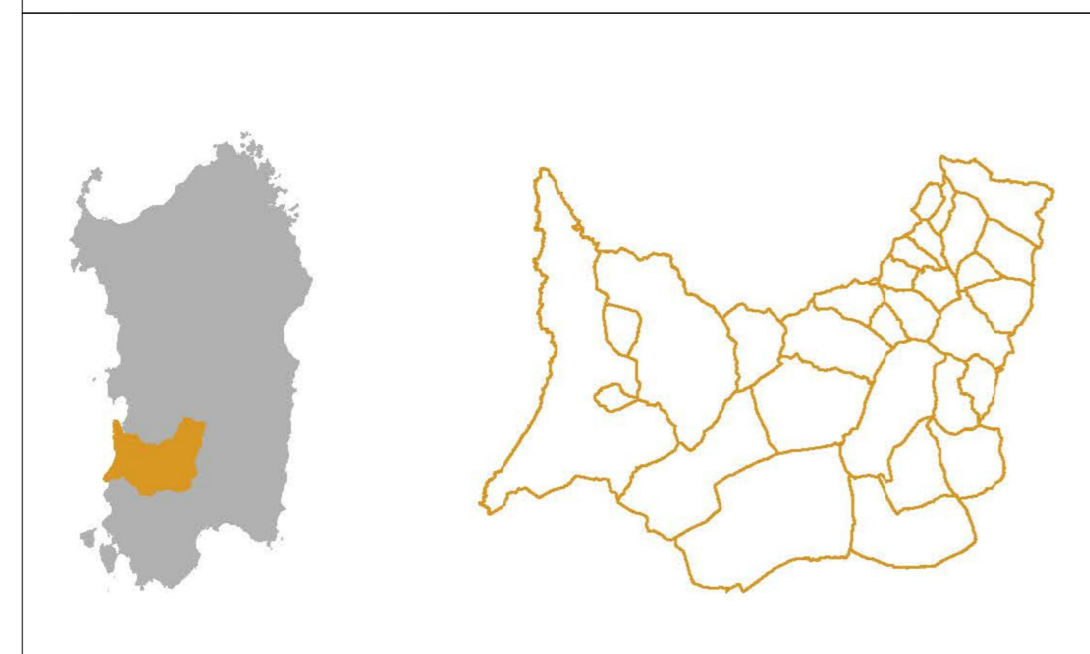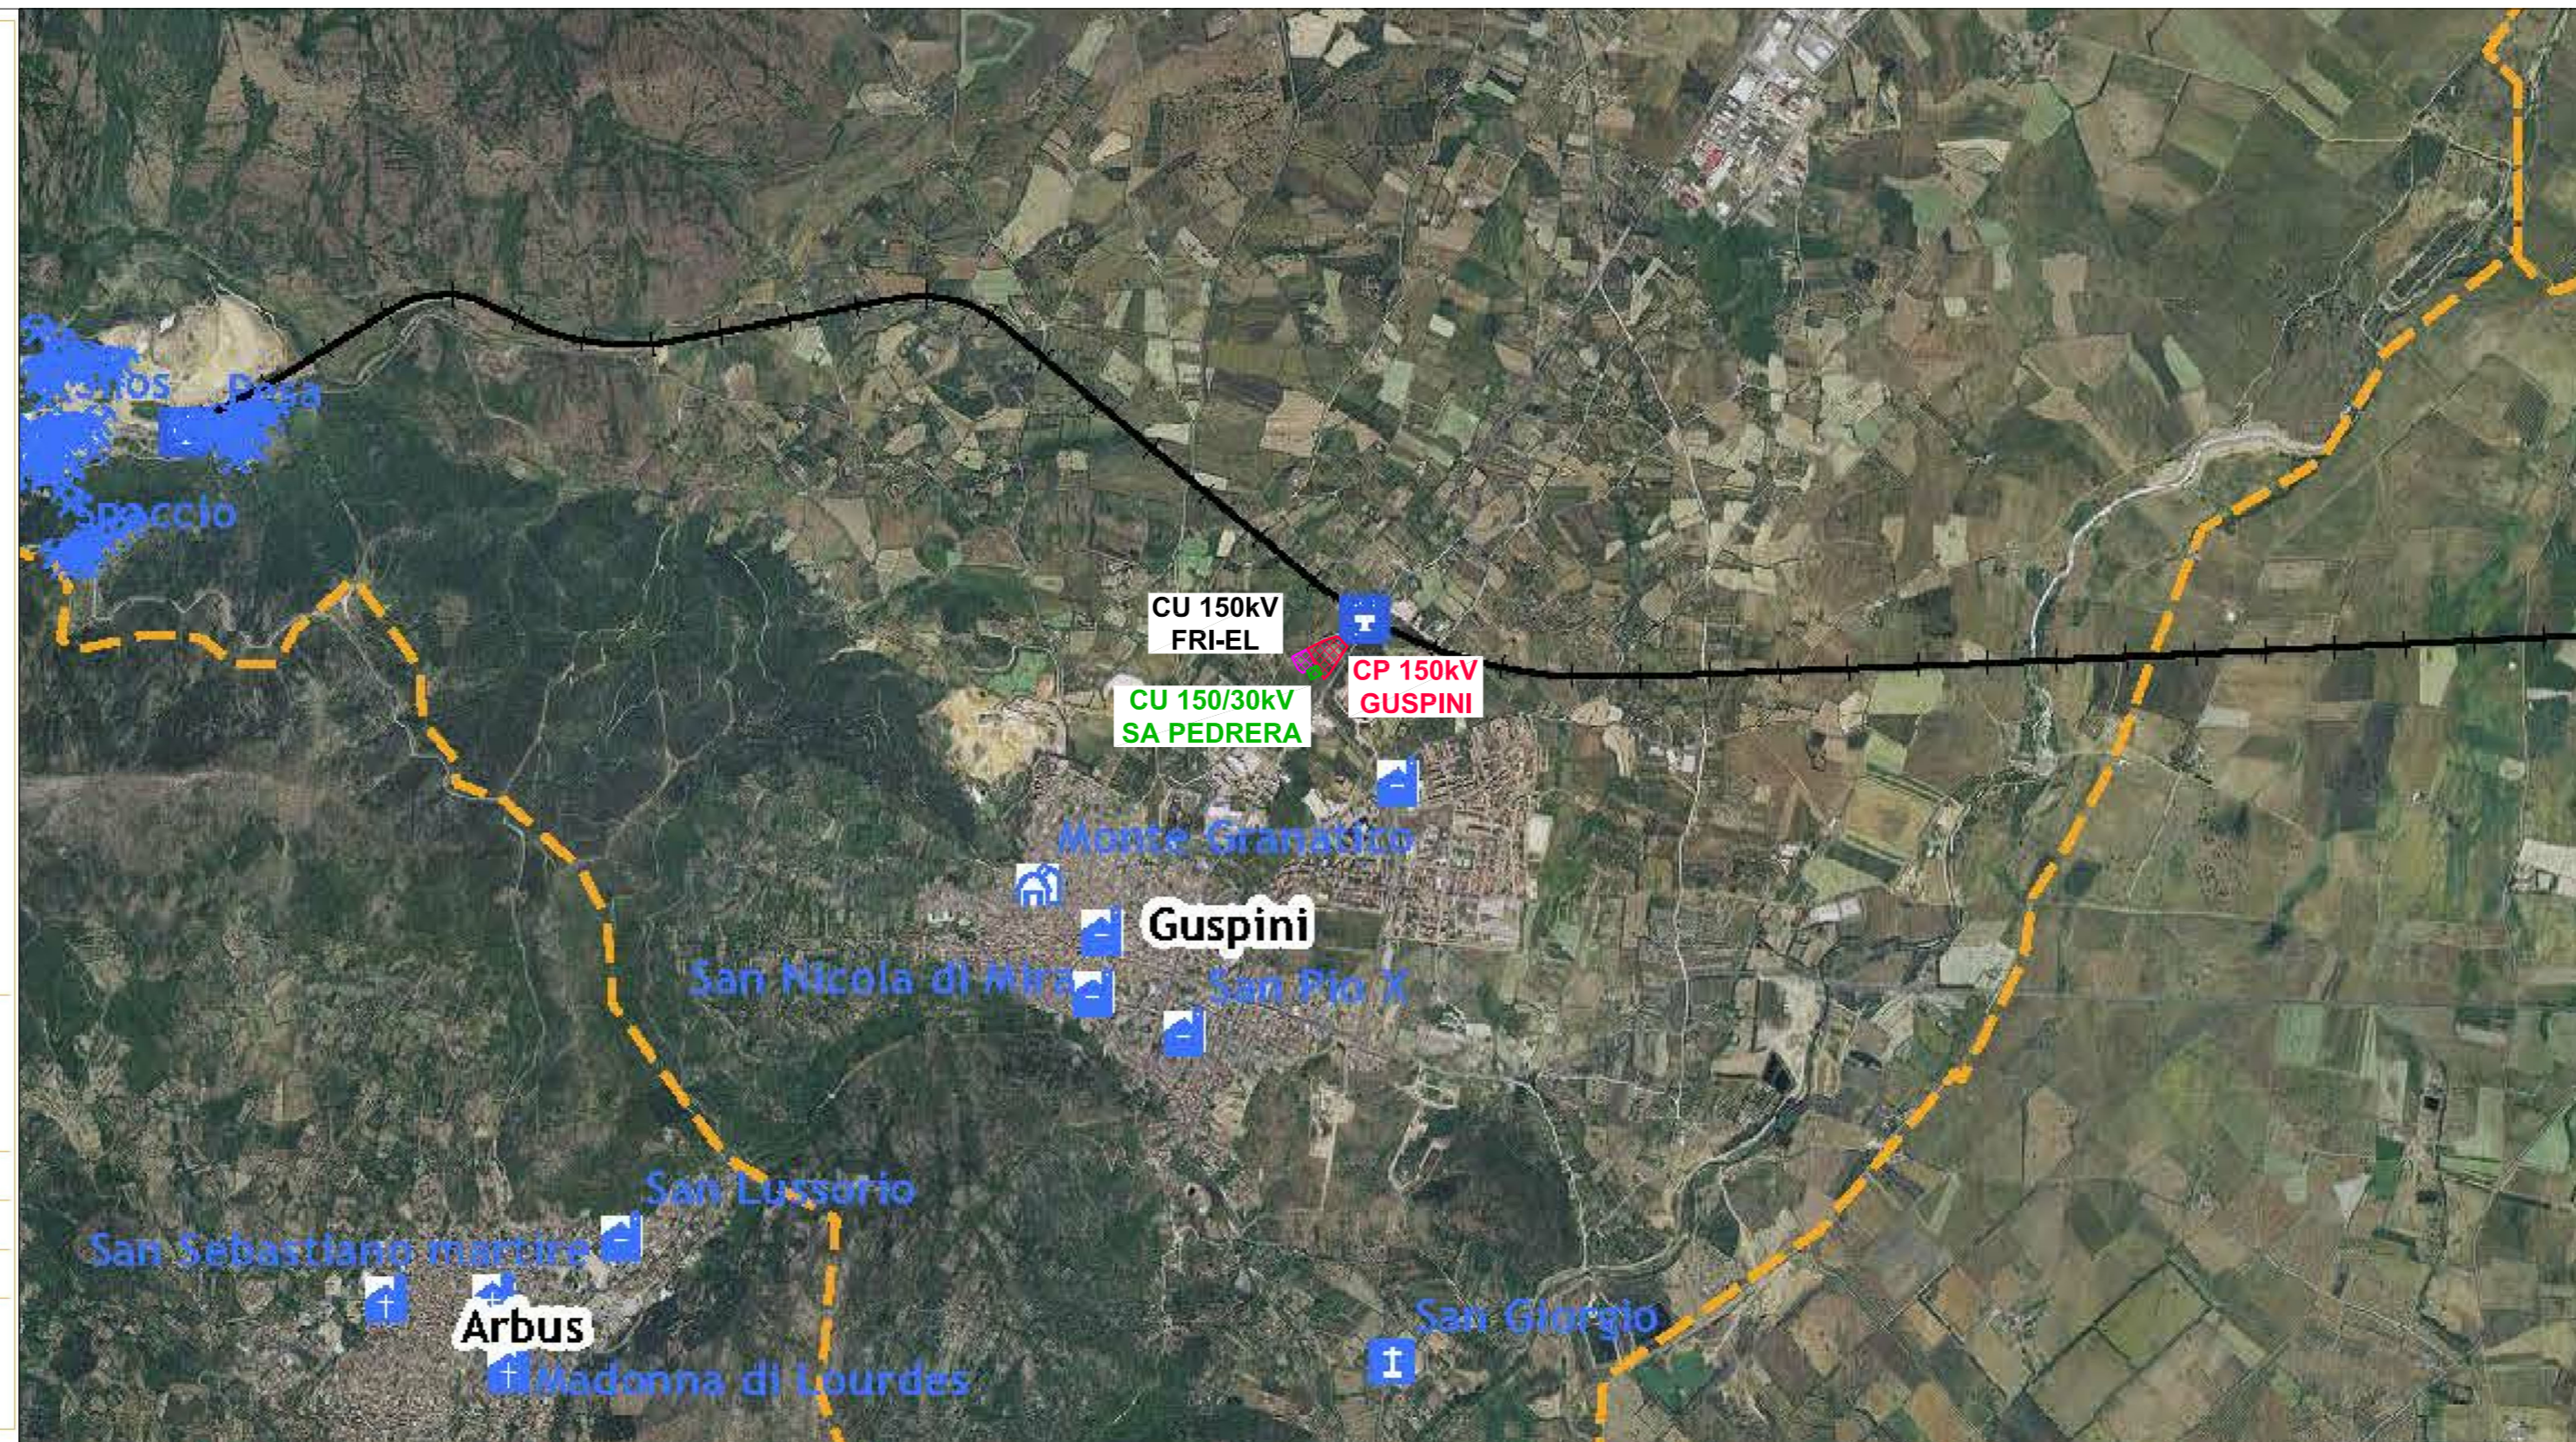

**Legenda**

--- Limiti Comunali

**Beni Architettonici di notevole interesse Provinciale**

- Casa Baronale
- Casa Cantoniera
- Casa Parrocchiale
- Casa padronale
- Castello Medievale
- Chiesa
- Chiesa campestre
- Cimiteri
- Colonia Marina
- Cuile
- Ex Convento
- Ex Stazioni Ferroviarie
- Miniera
- Monte Granatico
- Mura
- Oratorio
- Ponte ferroviario
- Portale Storico
- Tonnara
- Torre Costiera

**Beni Archeologici di notevole interesse Provinciale**

- Allee couverte
- Circolo megalitico e dolmen
- Domus de Janas
- Fornace romana
- Grotticelle cultura ozieri
- Insediamento
- Menhir
- Necropoli
- Nuraghe
- Nuraghe Complesso
- Nuraghe Complesso con Villaggio
- Nuraghe con Villaggio Nuragico
- Officina Litica
- Protonuraghe
- Rinvenimenti di superficie
- Stazione nuragica
- Stazione prenuragica
- Tomba
- Tomba di giganti
- Villaggio Nuragico
- Ex Ferrovie del 900
- Viabilità di età romana

**LEGENDA GENERALE**

- AREA CABINE PRIMARIE AT
- AREA CABINA UTENTE "SA PEDRERA"
- AREA CABINA UTENTE ESISTENTE ALTRO PRODUTTORE

COMUNI DI:  
SAN GAVINO MONREALE  
GONNASFANADIGA  
GUSPINI

PROVINCIA: SUD SARDEGNA  
REGIONE: SARDEGNA

**FATTORIA SOLARE "SA PEDRERA"  
AGROFOTOVOLTAICO DI 48.177 MWp**

**IMPIANTO DI RETE PER LA CONNESSIONE 150 kV  
PROGETTO DEFINITIVO**

INQUADRAMENTO SU PIANIFICAZIONE URBANISTICA - BENI  
ARCHEOLOGICI E ARCHITETTONICI

Tipo Elaborato	Codice Elaborato	Cod. Rintracciabilità	Formato	Foglio / di	Scala
TAV.	0121_T.E.11	T0738702	A1	1/1	1:25.000

PROPONENTE	SVILUPPO
<b>EF AGRIS SOCIETA' AGRICOLA a r.l.</b> Via Del Brennero, 111 38121 - Trento (TN)	 <b>SET SVILUPPO s.r.l.</b> Corso Trieste, 19 00198 - Roma (RM)

**PROGETTAZIONE**

**BRULLI**  
Lservice

Brugnoli   
Bolognesi   
Vignali

IL DIRETTORE E RESPONSABILE TECNICO

Rev.	Data	Descrizione	Redatto	Verificato	Approvato
00	23/11/2021	Prima Emissione	Vignali	Bolognesi	Brugnoli