

COMUNE DI GUSPINI  
Provincia del Medio Campidano


Piano Urbanistico Comunale  
LEGGE REGIONALE 22 DICEMBRE 1989, N° 45

VARIANTE 2012

Studio Definitivo

elaborato	tavola	scale	data
6A	CU7/v	1:2.000	agg.
<b>ZONIZZAZIONE CENTRO URBANO CON INDIVIDUAZIONE DEI SERVIZI E VERIFICA DEGLI STANDARDS</b>			
IL REDATTORE Dott. Ing. Angelo Saba		Visto	

Questo elaborato non può essere copiato e riprodotto senza autorizzazione scritta da redattori a norma delle leggi vigenti

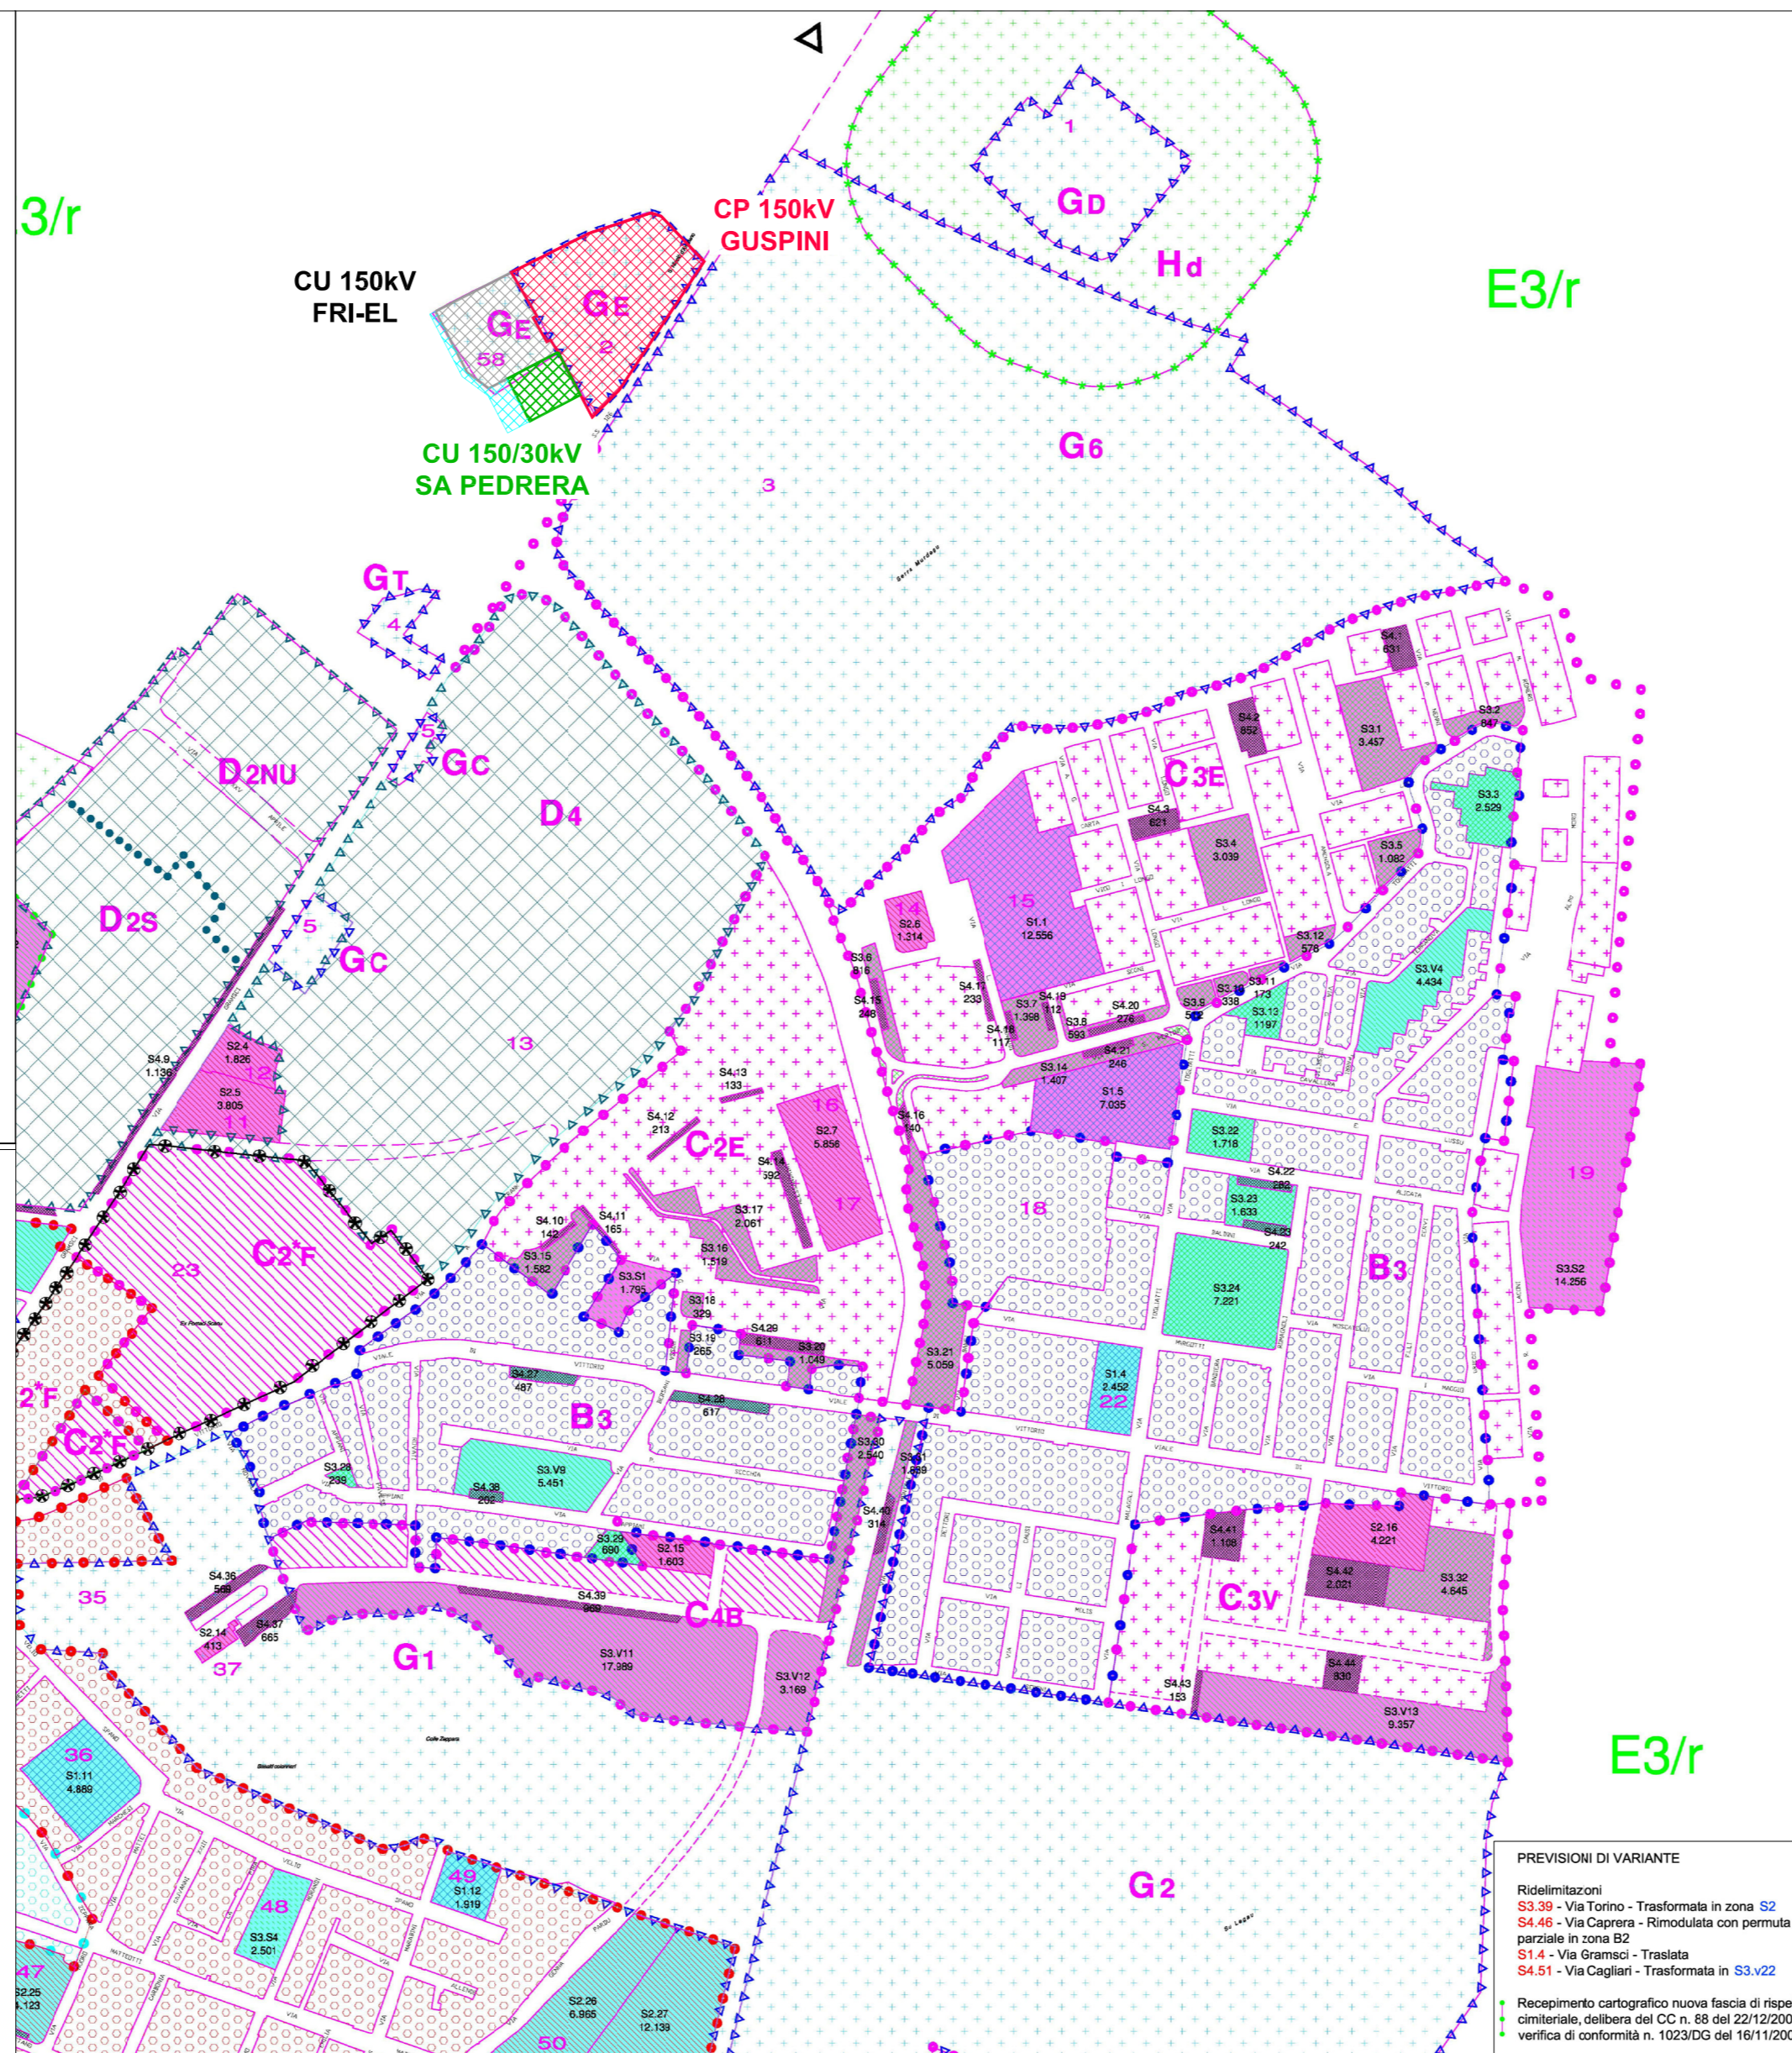

**PREVISIONI DI VARIANTE**

Ridimensionamenti  
S3.39 - Via Torino - Trasformata in zona S2  
S4.46 - Via Caprera - Rimodulata con permessa parziale in zona B2  
S1.4 - Via Sennarica - Traslata  
S4.51 - Via Cagliari - Trasformata in S3.22

Recupero cartografico nuova fascia di rispetto centinale, delibera del CC n. 88 del 22/12/2003, verifica di conformità n. 1003/CG del 19/1/2004.

PIANO URBANISTICO COMUNALE DI GUSPINI - RIEPILOGO				PIANO URBANISTICO COMUNALE DI GUSPINI - RIEPILOGO			
VERIFICA AREE PER SPAZI PUBBLICI - CENTRO URBANO				VERIFICA AREE PER SPAZI PUBBLICI - CENTRO URBANO			
POPOLAZIONE INSERIBILE AL 2.007 (5.086 ABITANTI) (COMP. II CLASSE)				POPOLAZIONE INSERIBILE AL 2.007 (5.086 ABITANTI) (COMP. II CLASSE)			
DOTAZIONE MINIMA DI AREE PER SPAZI PUBBLICI (15.000 AB. > 30.000 AB. > 100.000 AB.)				DOTAZIONE MINIMA DI AREE PER SPAZI PUBBLICI (15.000 AB. > 30.000 AB. > 100.000 AB.)			
AREE S1	AREE S2	AREE S3	AREE S4	AREE S1	AREE S2	AREE S3	AREE S4
Area per attrezzature di interesse comune	Area per attrezzature di interesse comune	Area per attrezzature di interesse comune	Area per parcheggi	Area per attrezzature di interesse comune	Area per attrezzature di interesse comune	Area per attrezzature di interesse comune	Area per parcheggi
(0,30 mq/ab.)	(0,50 mq/ab.)	(0,50 mq/ab.)	(0,30 mq/ab.)	(0,30 mq/ab.)	(0,50 mq/ab.)	(0,50 mq/ab.)	(0,30 mq/ab.)
1.500	2.543	2.543	1.500	1.500	2.543	2.543	1.500
<b>TOTALE AREE PER SPAZI PUBBLICI</b>				<b>TOTALE AREE PER SPAZI PUBBLICI</b>			
mq/ab. 12,806				mq/ab. 12,806			
<b>DOTAZIONE GLOBALE</b>				<b>DOTAZIONE GLOBALE</b>			
mq/ab. 12,806				mq/ab. 12,806			
VERIFICA AREE PER SPAZI PUBBLICI - CENTRO URBANO				VERIFICA AREE PER SPAZI PUBBLICI - CENTRO URBANO			
POPOLAZIONE INSERIBILE AL 2.007 (5.086 ABITANTI) (COMP. II CLASSE)				POPOLAZIONE INSERIBILE AL 2.007 (5.086 ABITANTI) (COMP. II CLASSE)			
DOTAZIONE MINIMA DI AREE PER SPAZI PUBBLICI (15.000 AB. > 30.000 AB. > 100.000 AB.)				DOTAZIONE MINIMA DI AREE PER SPAZI PUBBLICI (15.000 AB. > 30.000 AB. > 100.000 AB.)			
AREE S1	AREE S2	AREE S3	AREE S4	AREE S1	AREE S2	AREE S3	AREE S4
Area per attrezzature di interesse comune	Area per attrezzature di interesse comune	Area per attrezzature di interesse comune	Area per parcheggi	Area per attrezzature di interesse comune	Area per attrezzature di interesse comune	Area per attrezzature di interesse comune	Area per parcheggi
(0,30 mq/ab.)	(0,50 mq/ab.)	(0,50 mq/ab.)	(0,30 mq/ab.)	(0,30 mq/ab.)	(0,50 mq/ab.)	(0,50 mq/ab.)	(0,30 mq/ab.)
1.500	2.543	2.543	1.500	1.500	2.543	2.543	1.500
<b>TOTALE AREE PER SPAZI PUBBLICI</b>				<b>TOTALE AREE PER SPAZI PUBBLICI</b>			
mq/ab. 12,806				mq/ab. 12,806			
<b>DOTAZIONE GLOBALE</b>				<b>DOTAZIONE GLOBALE</b>			
mq/ab. 12,806				mq/ab. 12,806			

**LEGENDA**

1	Impianto di depurazione
2	Sede ENEL
3	Campo sportivo comunale
4	Sede TELECOM
5	Stazioni di distribuzione carburanti
6	Deposito comunale (Ex depuratore)
7	Fornaci Scanzu
8	Cave di argilla (Fornaci Scanzu)
9	Ampliamento cimitero
10	Cimitero
11	Mattatoio
12	Magazzino comunale
13	Campo sportivo (privato)
14	Chiesa G. Giovanni Bosco
15	Scuola elementare "P. Boiargius"
16	Ex pretura
17	Caserma carabinieri
18	Istituto Professionale di Stato per l'Industria e l'Artigianato
19	Campo sportivo
20	Scuola elementare "G. Dessi"
21	Scuola elementare "S. Satta"
22	Scuola materna "Colofod"
23	Ex Fornaci Scanzu
24	Scuola media "Leonardo da Vinci"
25	Scuola materna "Colofod"
26	Torre argonese e Montegranielico
27	ASL n°6 - Sanluri (Consultorio)
28	Scuola elementare "A. Sanna"
29	Casa museo (Ex casa Murgiu)
30	Mercato Civico e Comunità Montana n°18
31	Chiesa parrocchiale S. Nicola di Mira
32	Casa rifugio di Nazareth
33	Teatro comunale
34	Istituto Professionale di Stato (Ieminie) per l'Industria e l'Artigianato
35	Istituto tecnico "M. Buonarroti"
36	Scuola media "E. Fenu"
37	Biblioteca comunale
38	Serbatoio comunale
39	Complesso polivalente (sociale e religioso)
40	Municipi
41	Chiesa S. Maria di Malta
42	Istituto Madonna di Bonarfiglie
43	Ex ONMI
44	Scuola elementare "G. Deledda"
45	ASL n°6 - Sanluri (Polambulatorio)
46	ASL n°6 - Sanluri (Ambulatorio)
47	Piazza (Mercato all'aperto)
48	Impianti sportivi (privati)
49	Scuola materna "Cuccuru Zeppara"
50	Azienda Regionale Sarda Trasporti (ARST)
51	Chiesa S. Pio X
52	Serbatoio comunale
53	Serbatoio ESAF
54	ASL n°6 - Sanluri (SERT)
55	Scuola materna (da realizzare)
56	Casa di riposo "Sa Tella"
57	Impianti sportivi

**LEGENDA GENERALE**

[Icona]	AREA CABINE PRIMARIE AT
[Icona]	AREA CABINA UTENTE "SA PEDRERA"
[Icona]	AREA CABINA UTENTE ESISTENTE ALTRO PRODUTTORE
[Icona]	STRADA ACCESSO CABINA UTENTE "SA PEDRERA"



COMUNI DI:  
SAN GAVINO MONREALE  
GONNASFANADIGA  
GUSPINI

PROVINCIA: SUD SARDEGNA  
REGIONE: SARDEGNA

**FATTORIA SOLARE "SA PEDRERA"**  
AGROFOTOVOLTAICO DI 48.177 MWp

**IMPIANTO DI RETE PER LA CONNESSIONE 150 kV**  
PROGETTO DEFINITIVO

INQUADRAMENTO SU PIANIFICAZIONE URBANISTICA -  
ZONIZZAZIONE CENTRO URBANO E INDIVIDUAZIONE SERVIZI VAR.

Tipo Elaborato	Codice Elaborato	Cod. Rintracciabilità	Formato	Foglio / di	Scala
TAV.	0121_T.E.14	T0738702	A1	1/1	1:5.000
PROPONENTE			SVILUPPO		
EF AGRIS SOCIETA' AGRICOLA a.r.l. Via Del Brennero, 111 38121 - Trento (TN)			SET SVILUPPO s.r.l. Corso Trieste, 19 00198 - Roma (RM)		
PROGETTAZIONE					
BRULLI service		IL DIRETTORE E RESPONSABILE TECNICO			
		Brugnoli <i>Brugnoli</i>			
		Bolognesi <i>Bolognesi</i>			
		Vignali <i>Vignali</i>			
Rev.	Data	Descrizione	Redatto	Verificato	Approvato
00	23/11/2021	Prima Emissione	Vignali	Bolognesi	Brugnoli