



SEZ.NUM. 21

PROGR. 661.33
PARZ. 33.06

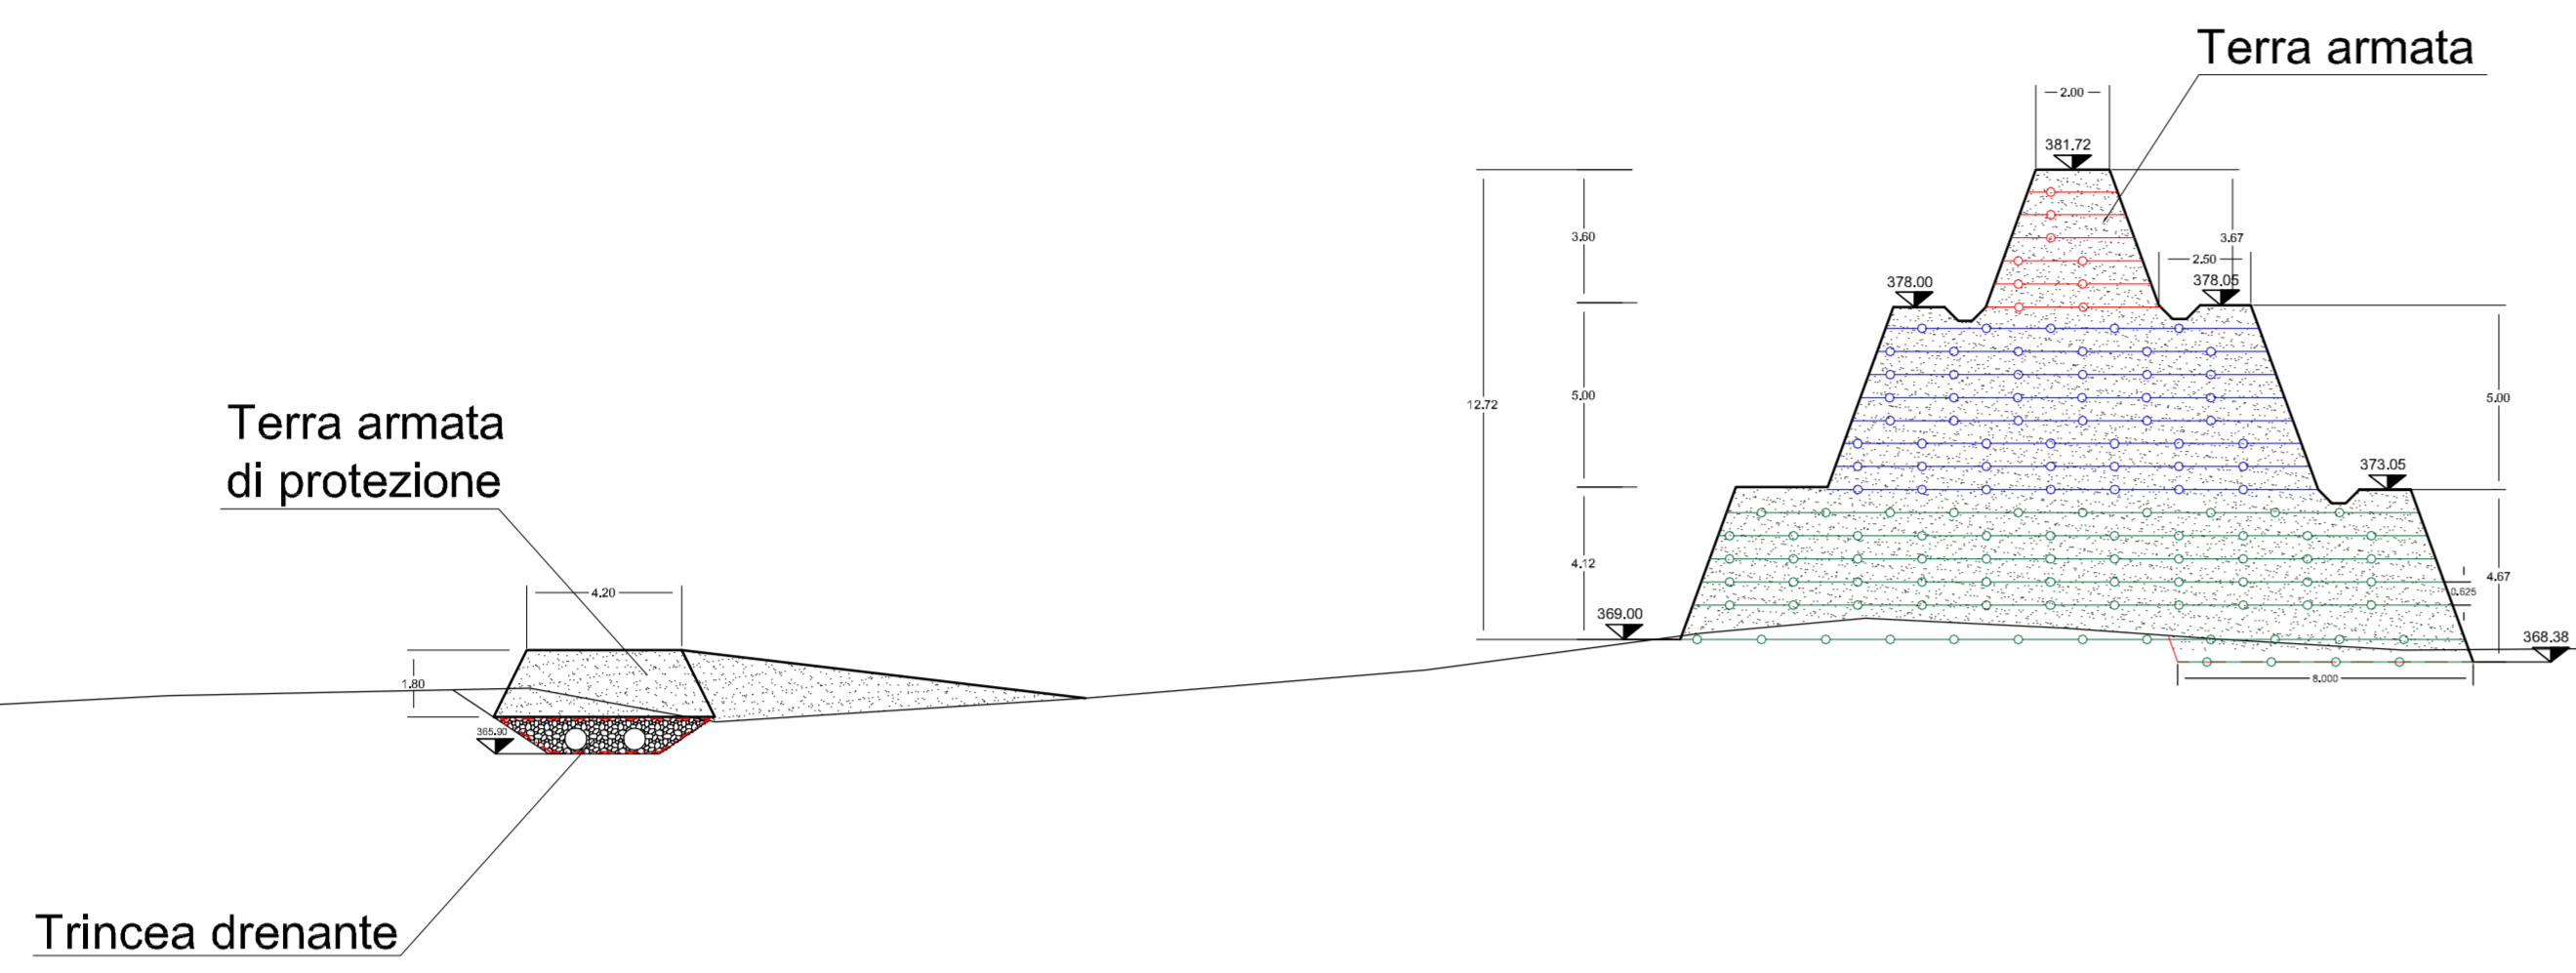


SEZ.NUM. 22

PROGR. 694.02
PARZ. 32.69

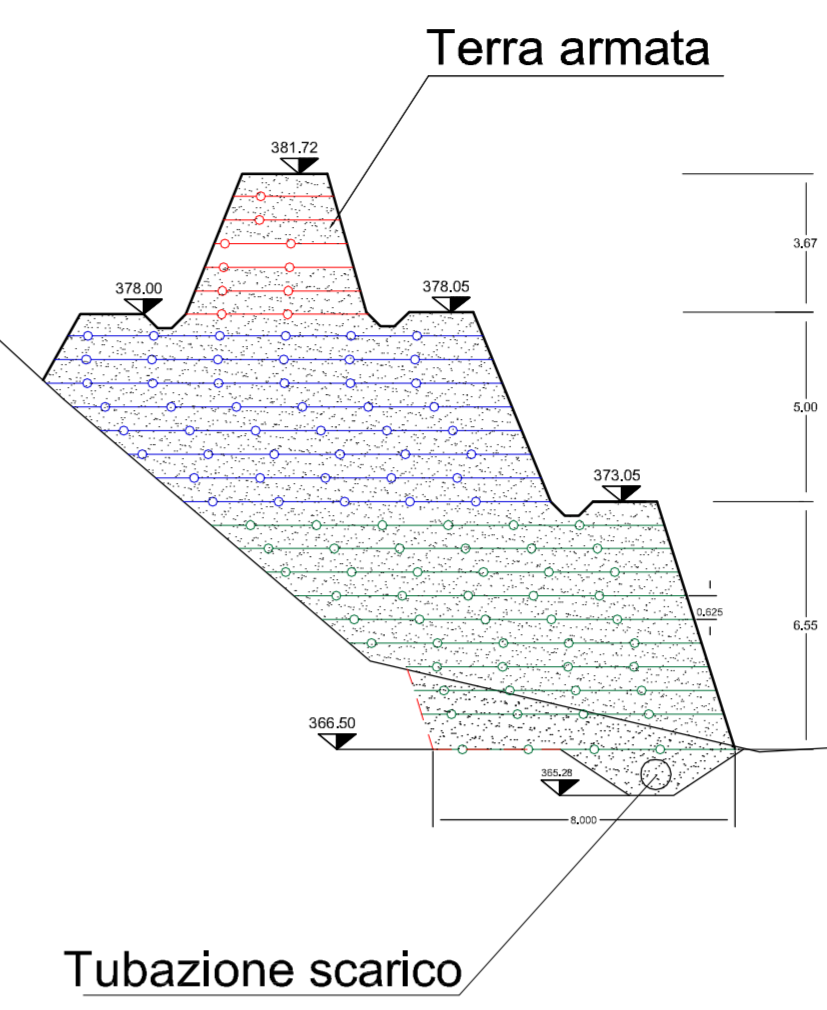

SEZ.NUM. 20

PROGR. 628.27
PARZ. 13.97

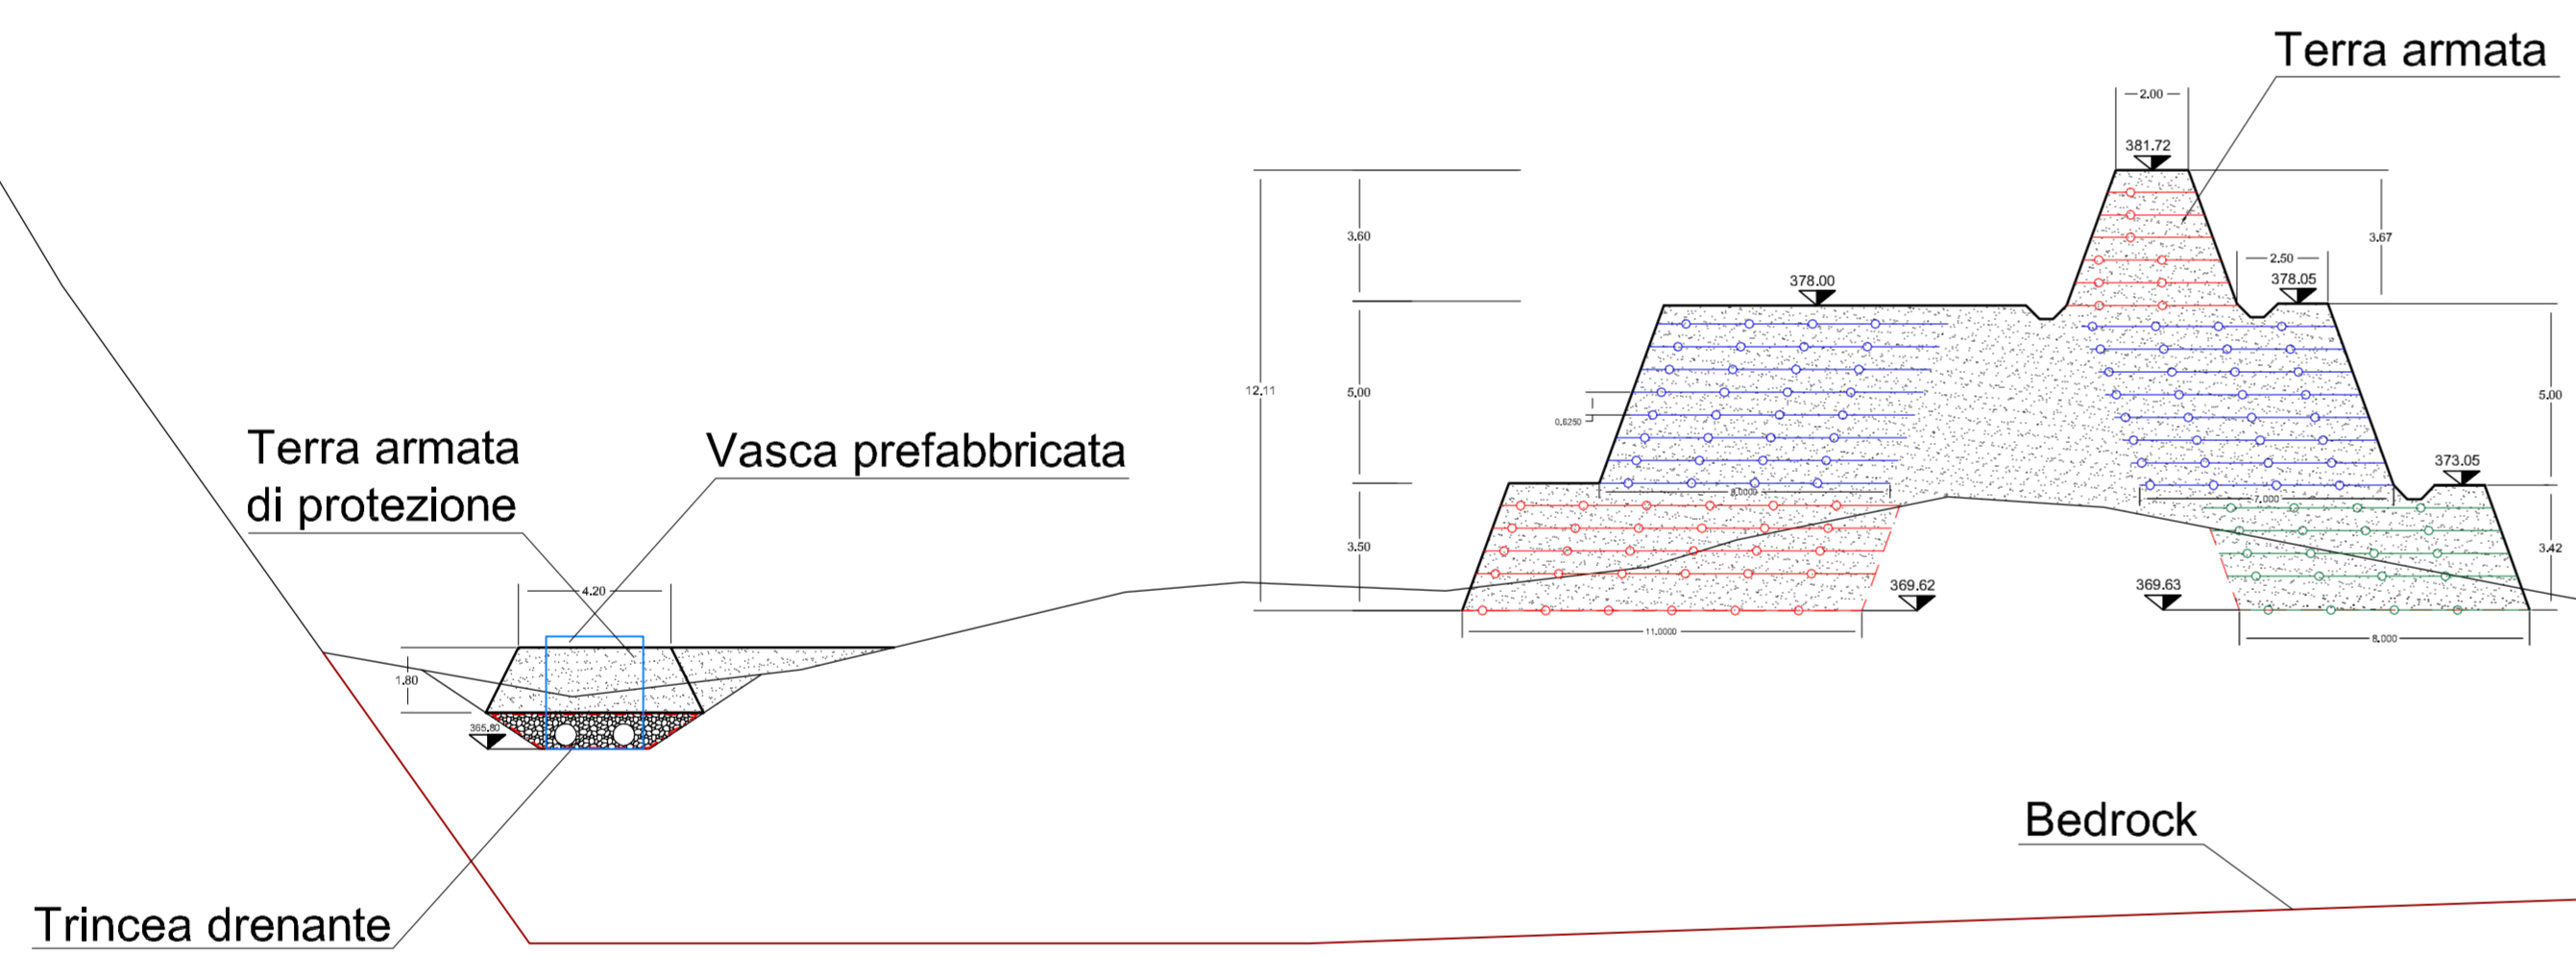

LEGENDA


- Geogriglie 35/20
- Geogriglie 55/30
- Geogriglie 80/30
- Geogriglie 110/30
- Geogriglie 150/30
- Geogriglie 200/30
- Geogriglie 300/30

N.B.:

- la spaziatura tra i vari strati di geogriglie è pari a 0,625 m
- L=4.7 m primi strati di ogni balza, rimanenti Lrisv = 2.5 m

SEZ.NUM. 19

PROGR. 614.30
PARZ. 14.30

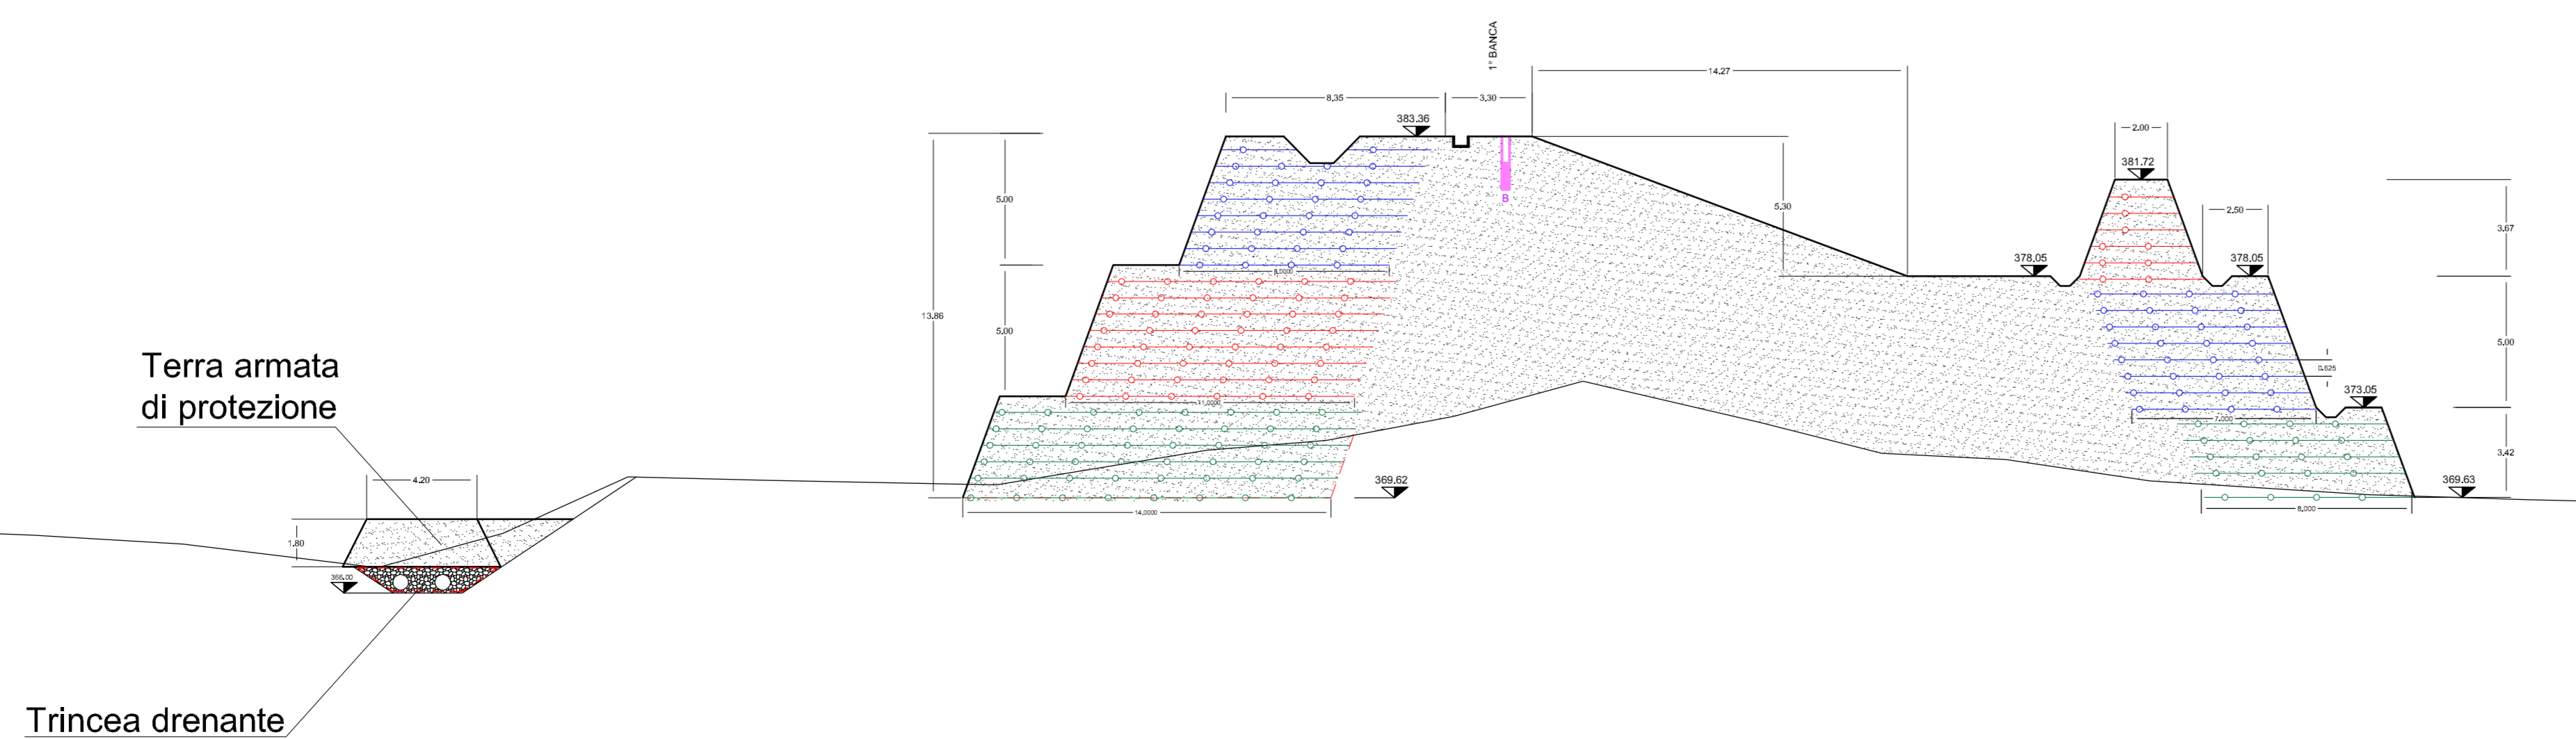

COMMITTENTE:

ALTA SORVEGLIANZA:

GENERAL CONTRACTOR:

INFRASTRUTTURE FERROVIARIE STRATEGICHE DEFINITE DALLA LEGGE OBIETTIVO N.443/01

TRATTA A.V./A.C. TERZO VALICO DEI GIOVI
PROGETTO ESECUTIVO

RIQUALIFICAZIONE AMBIENTALE VAL LEMME
Terra rinforzata - Sezioni 8/8

GENERAL CONTRACTOR	DIRETTORE LAVORI	SCALA:
Consorzio Cociv Ing. G. Gaugazzi		1 : 200

COMMESSA	LOTTO	FASE	ENTE	TIPO DOC.	OPERA/DISCIPLINA	PROGR.	REV.
I G 5 1	0 1	E	C V	W Z	D P 0 4 0 0	0 3 7	B

PROGETTAZIONE								
Rev.	Descrizione emissione	Redatto	Data	Verificato	Data	Progettista Integratore	Data	IL PROGETTISTA
A00	Prima Emissione	FOLTRAN	23/05/2012	PANIZZA	29/05/2012	E. Pagani	31/05/2012	
B00	Seconda Emissione	FOLTRAN	19/10/2012	PANIZZA	19/10/2012	E. Pagani	19/10/2012	

n. Ediz. _____ Nome File: 10210101_CIV02_C0000007_000
CUP: F81H9200000008

Scala: 1:200