


LEGENDA

-  PERIMETRAZIONE AREA INTERVENTO Fattoria Solare "Sa Pedrera"
-  Viabilità interna e perimetrale
-  Fascia di Mitigazione
-  Strada Interpodereale
-  Tracker
-  Cabina di raccolta MT
-  MVPS
-  Capannone Agricolo
-  Bacino Artificiale di Raccolta Acque

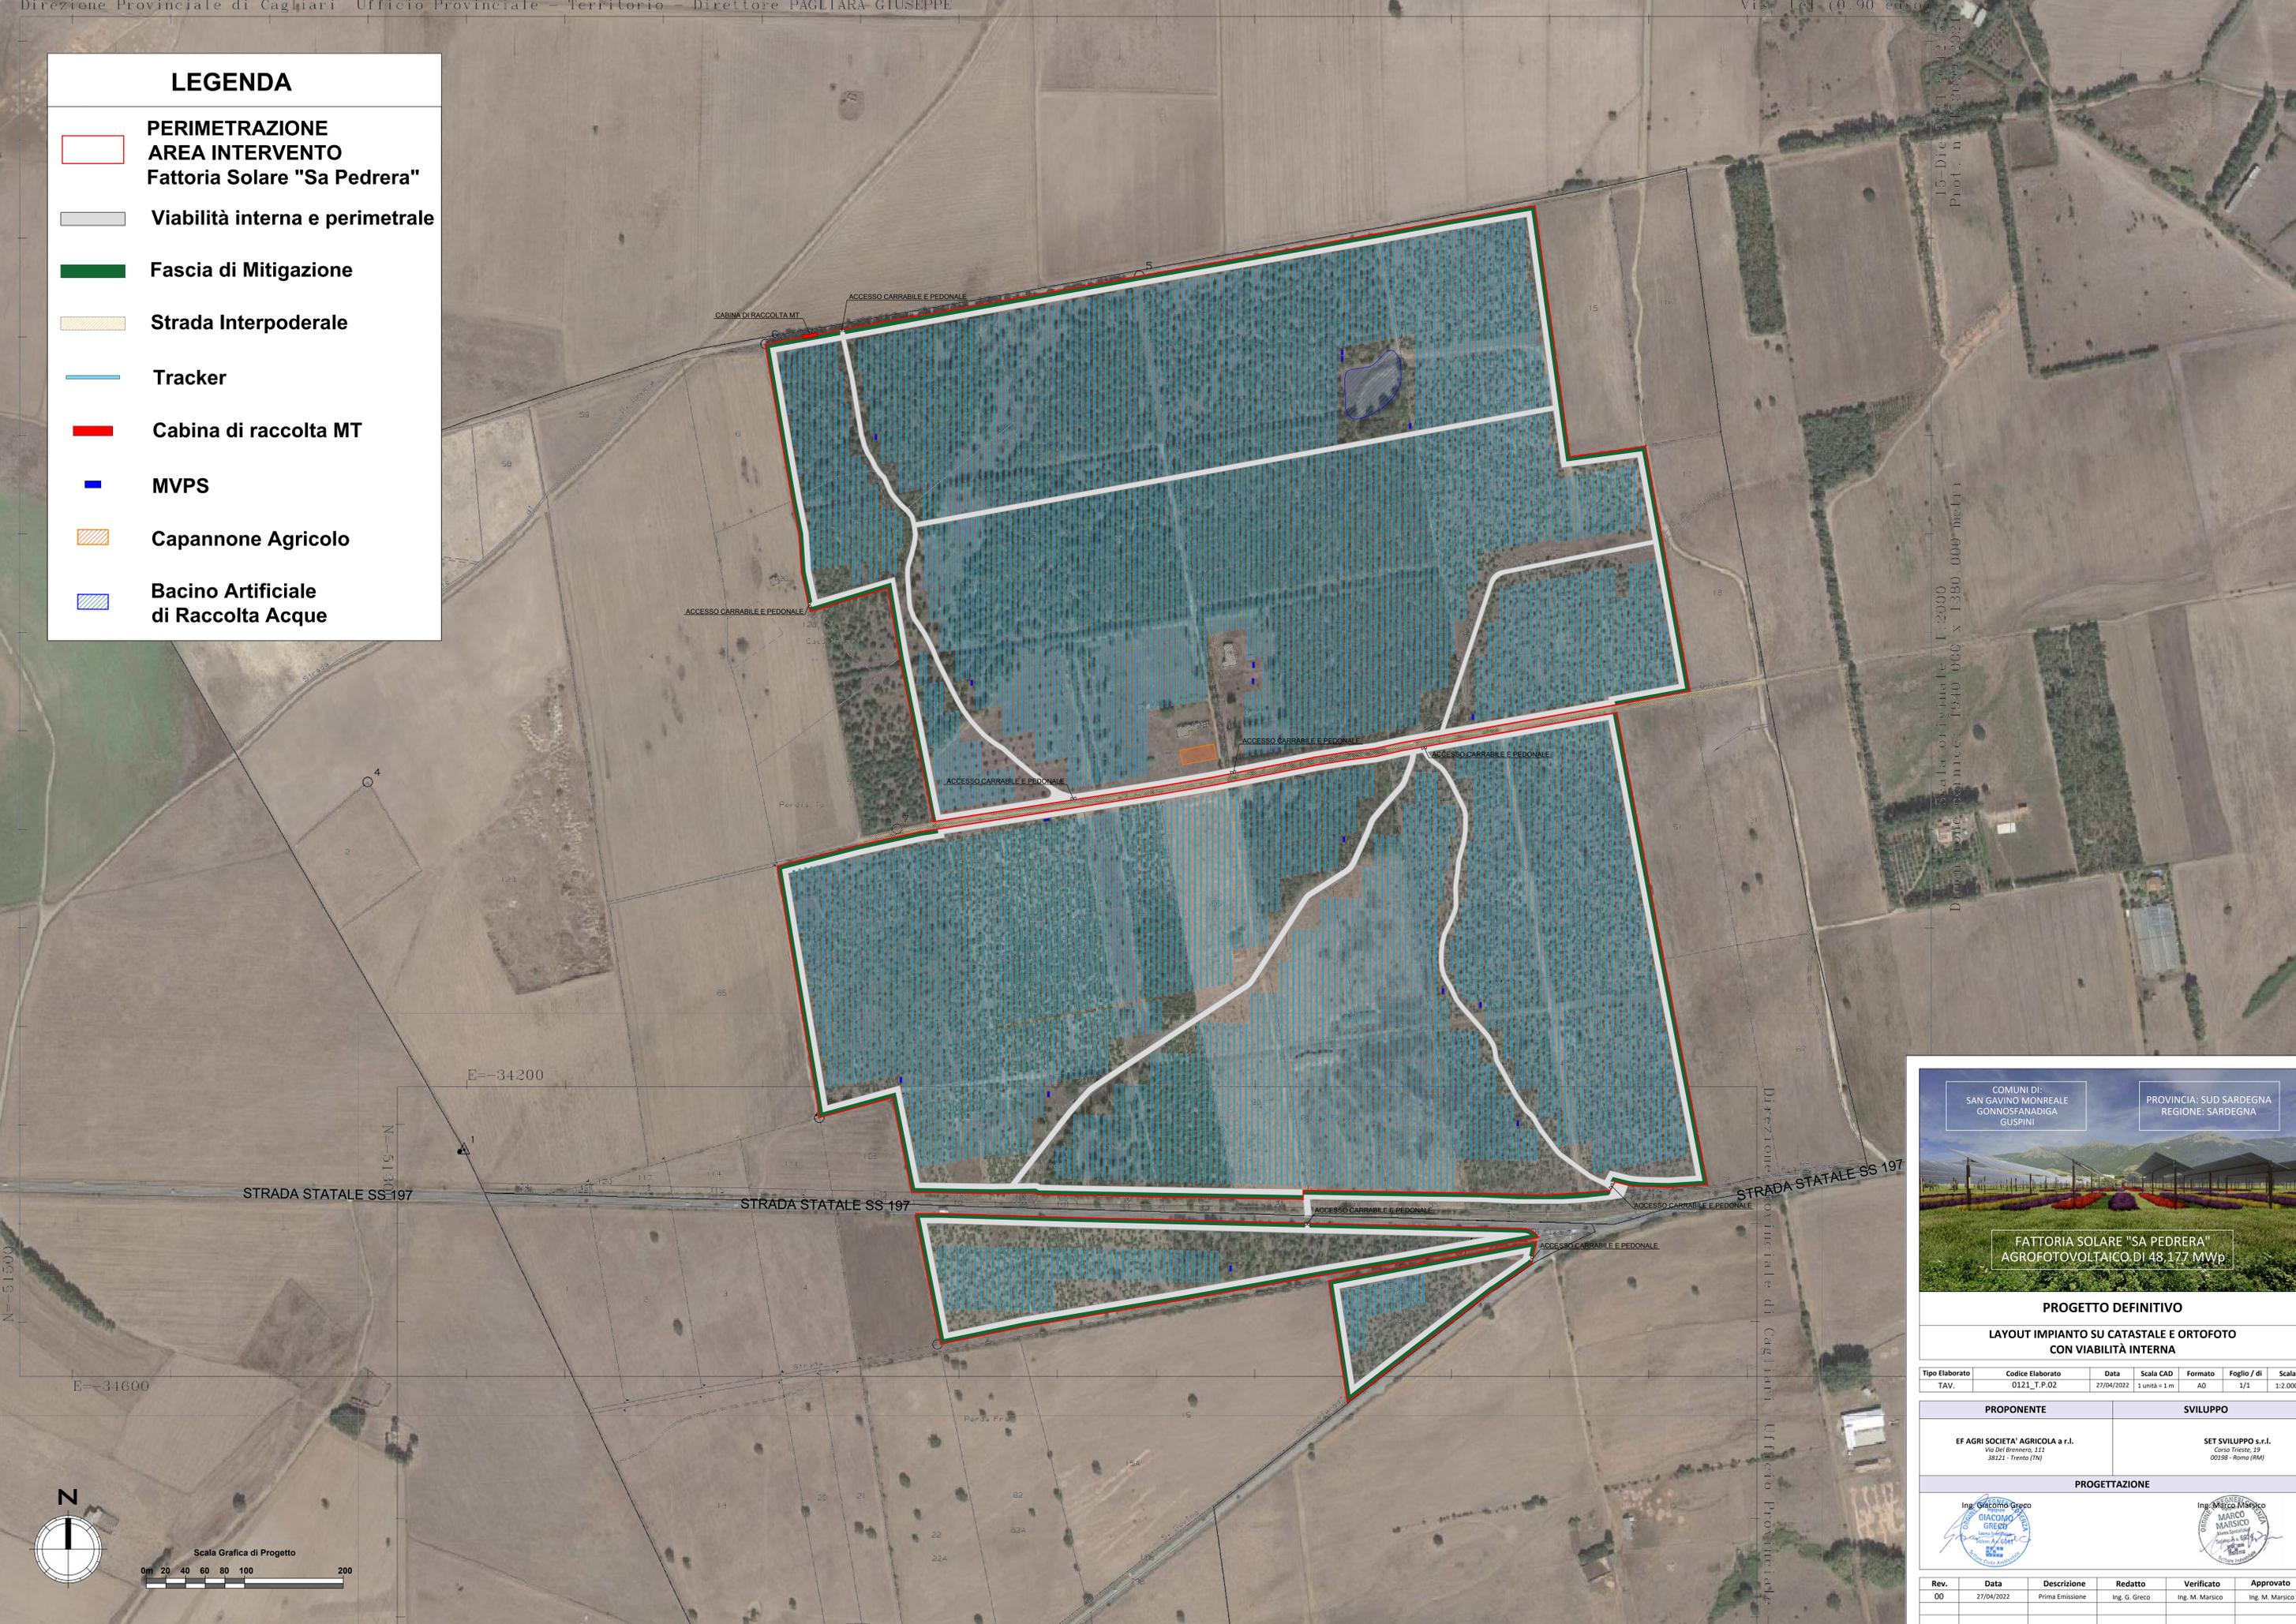

PROGETTO DEFINITIVO
LAYOUT IMPIANTO SU CATASTALE E ORTOFOTO
CON VIABILITÀ INTERNA

Tipo Elaborato	Codice Elaborato	Data	Scala CAD	Formato	Foglio / di	Scala
TAV.	0121_T.P.02	27/04/2022	1 unità = 1 m	A0	1/1	1:2.000

PROPONENTE	SVILUPPO
EF AGRARI SOCIETÀ AGRICOLA s.r.l. Via Dell'Armenia, 11 38121 - Trento (TN)	SET SVILUPPO s.r.l. Corso Trieste, 19 00198 - Roma (RM)

PROGETTAZIONE



Ing. Giacomo Greco



Ing. Marco Marsico

Rev.	Data	Descrizione	Redatto	Verificato	Approvato
00	27/04/2022	Prima Emissione	Ing. G. Greco	Ing. M. Marsico	Ing. M. Marsico

