



VIABILITÀ E OPERE DI MITIGAZIONE - SCALA 1:2000

DETTAGLIO VIABILITA' E OPERE DI MITIGAZIONE - SCALA 1:50

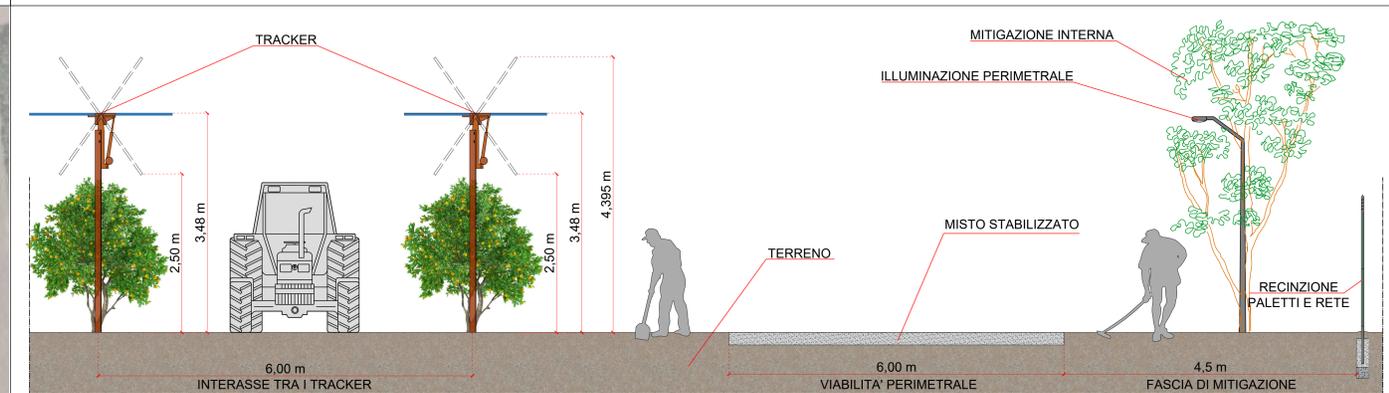

DETTAGLI COSTRUTTIVI RECINZIONE E ILLUMINAZIONE PERIMETRALE

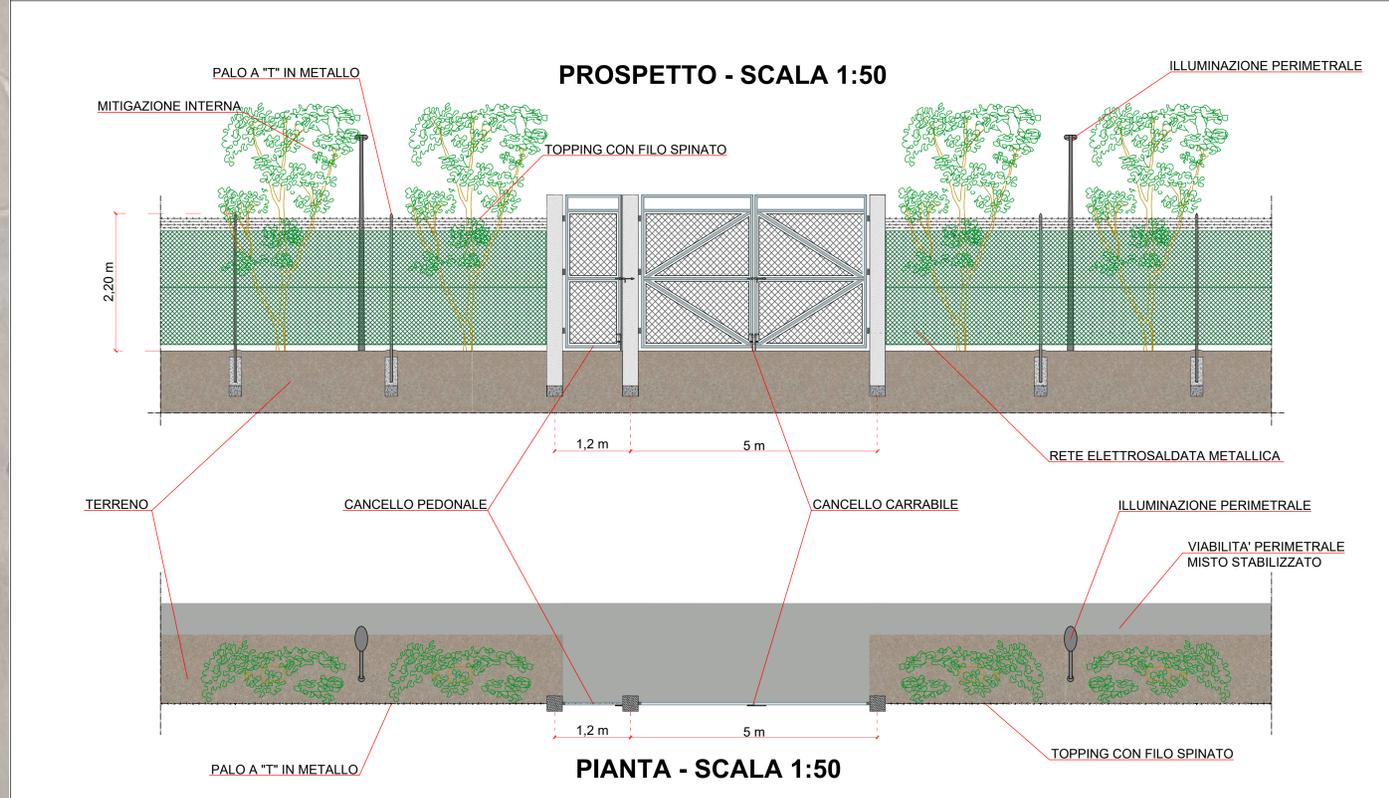

LEGENDA

- PERIMETRAZIONE AREA INTERVENTO Fattoria Solare "Sa Pedrera"
- Viabilità interna e perimetrale
- Fascia di Mitigazione
- Strada Interpodereale
- Tracker
- Cabina di raccolta MT
- MVPS
- Capannone Agricolo
- Bacino Artificiale di Raccolta Acque
- Illuminazione perimetrale

COMUNI DI:
SAN GAVINO MONREALE
GONNOSPANADIGA
GUSPINI

PROVINCIA: SUD SARDEGNA
REGIONE: SARDEGNA

FATTORIA SOLARE "SA PEDRERA"
AGROFOTOVOLTAICO DI 48,177 MWp

PROGETTO DEFINITIVO

LAYOUT IMPIANTO E DETTAGLI RECINZIONE E MITIGAZIONE

Tipo Elaborato	Codice Elaborato	Data	Scala CAD	Formato	Foglio / di	Scala
TAV.	0121_T.P.04	27/04/2022	-	A0	1/1	VARIE

PROPONENTE	SVILUPPO
EF AGRISOCIETA' AGRICOLA s.r.l. Via Dell'Industria, 11 38121 - Trento (TN)	SET SVILUPPO s.r.l. Corso Trieste, 29 00198 - Roma (RM)

PROGETTAZIONE

Ing. Giacomo Greco

Ing. Marco Marsico

Rev.	Data	Descrizione	Redatto	Verificato	Approvato
00	27/04/2022	Prima Emissione	Ing. G. Greco	Ing. M. Marsico	Ing. M. Marsico

