



SEZIONE A-A' (SCALA 1:500)

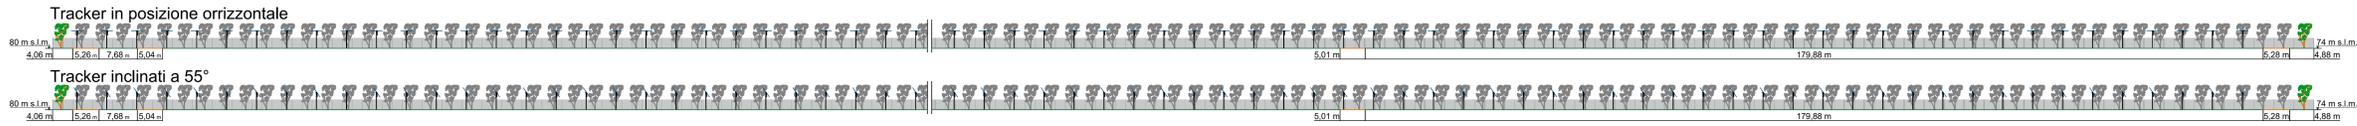


SEZIONE B-B' (SCALA 1:500)

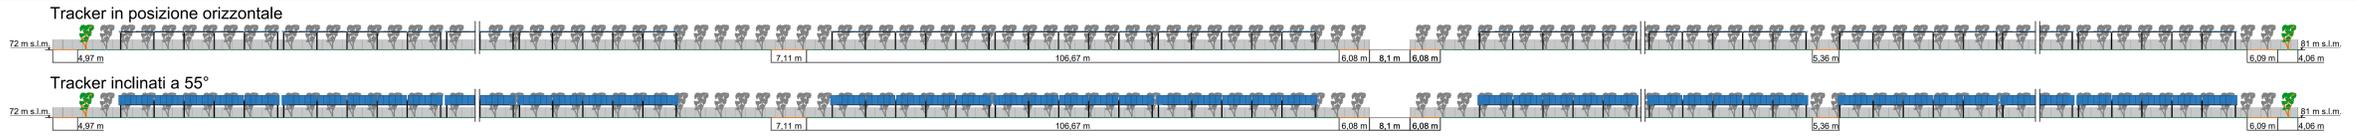


SEZIONE C-C' (SCALA 1:50)

Tracker in posizione orizzontale

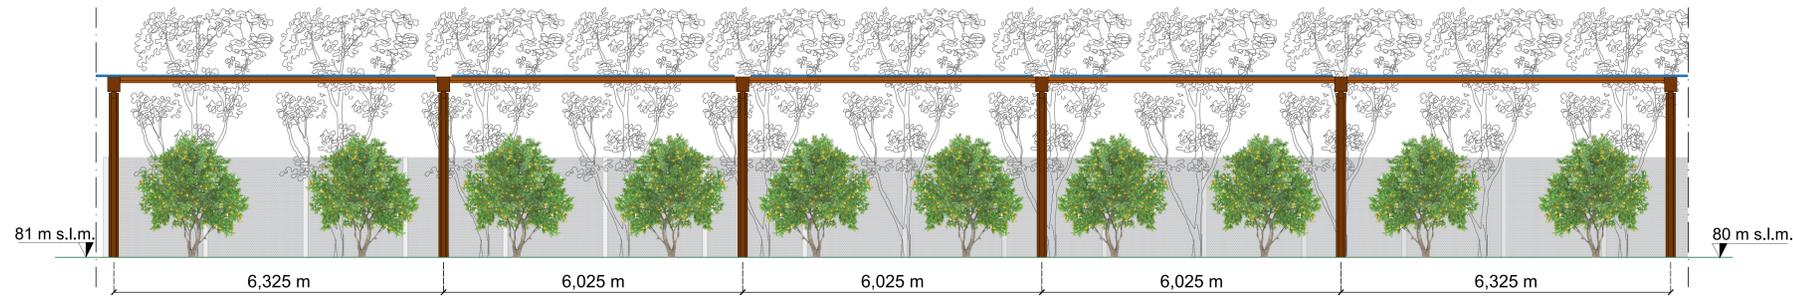


Tracker inclinati a 55°

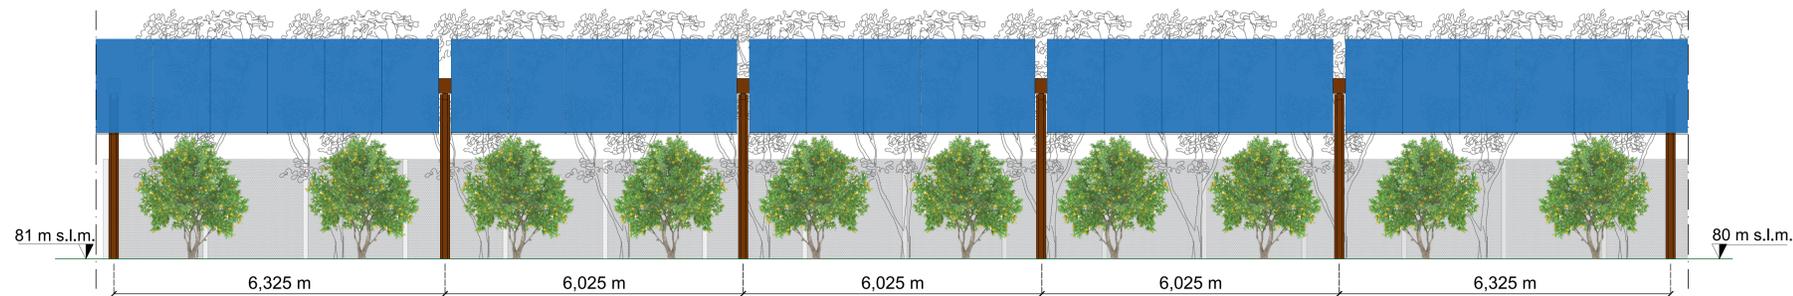


SEZIONE D-D' (SCALA 1:50)

Tracker in posizione orizzontale

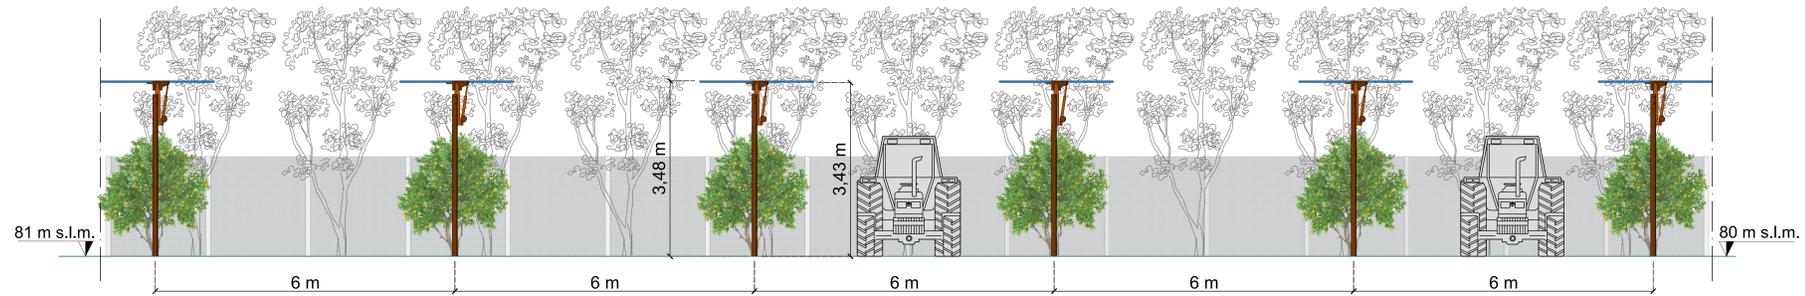


Tracker inclinati a 55°

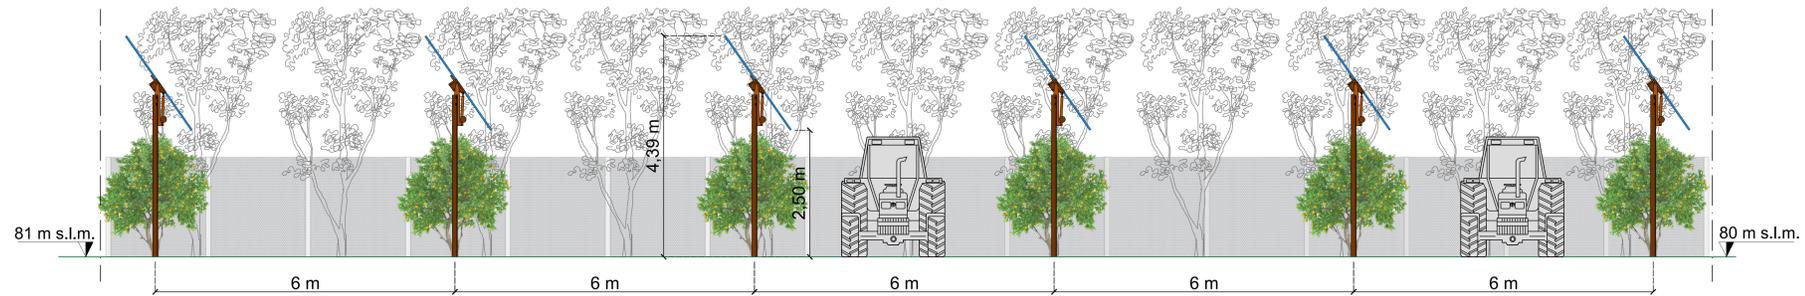

LEGENDA

- PERIMETRAZIONE AREA INTERVENTO Fattoria Solare "Sa Pedrera"
- Viabilità interna e perimetrale
- Fascia di Mitigazione
- Tracker
- Cabina di raccolta MT
- MVPS
- Capannone Agricolo
- Bacino Artificiale di Raccolta Acque

LAYOUT IMPIANTO (SCALA 1:5000)

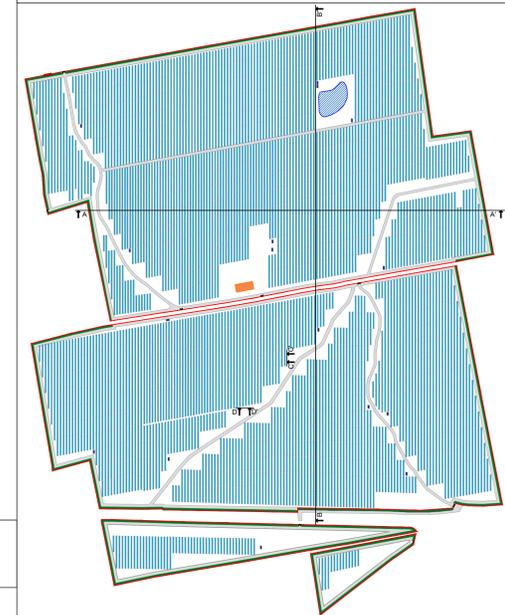

PROGETTO DEFINITIVO

LAYOUT E SEZIONI IMPIANTO

Tipo Elaborato	Codice Elaborato	Data	Scala CAD	Formato	Foglio / di	Scala
TAV.	0121_T.P.05	27/04/2022	1 unità = 1 m	A0	1/1	VARIE

PROPRONTE	SVILUPPO
EF AGRARI SOCIETA' AGRICOLA a r.l. Via Dei Brenneri, 11 38121 - Trento (TN)	SET SVILUPPO s.r.l. Corso Trieste, 29 00198 - Roma (RM)

PROGETTAZIONE					
Ing. Giacomo Greco	Ing. Marco Marsico				

Rev.	Data	Descrizione	Redatto	Verificato	Approvato
00	27/04/2022	Prima Emissione	Ing. G. Greco	Ing. M. Marsico	Ing. M. Marsico