


DETTAGLI COSTRUTTIVI MVPS DA SOTTOCAMPO 1 A SOTTOCAMPO 15

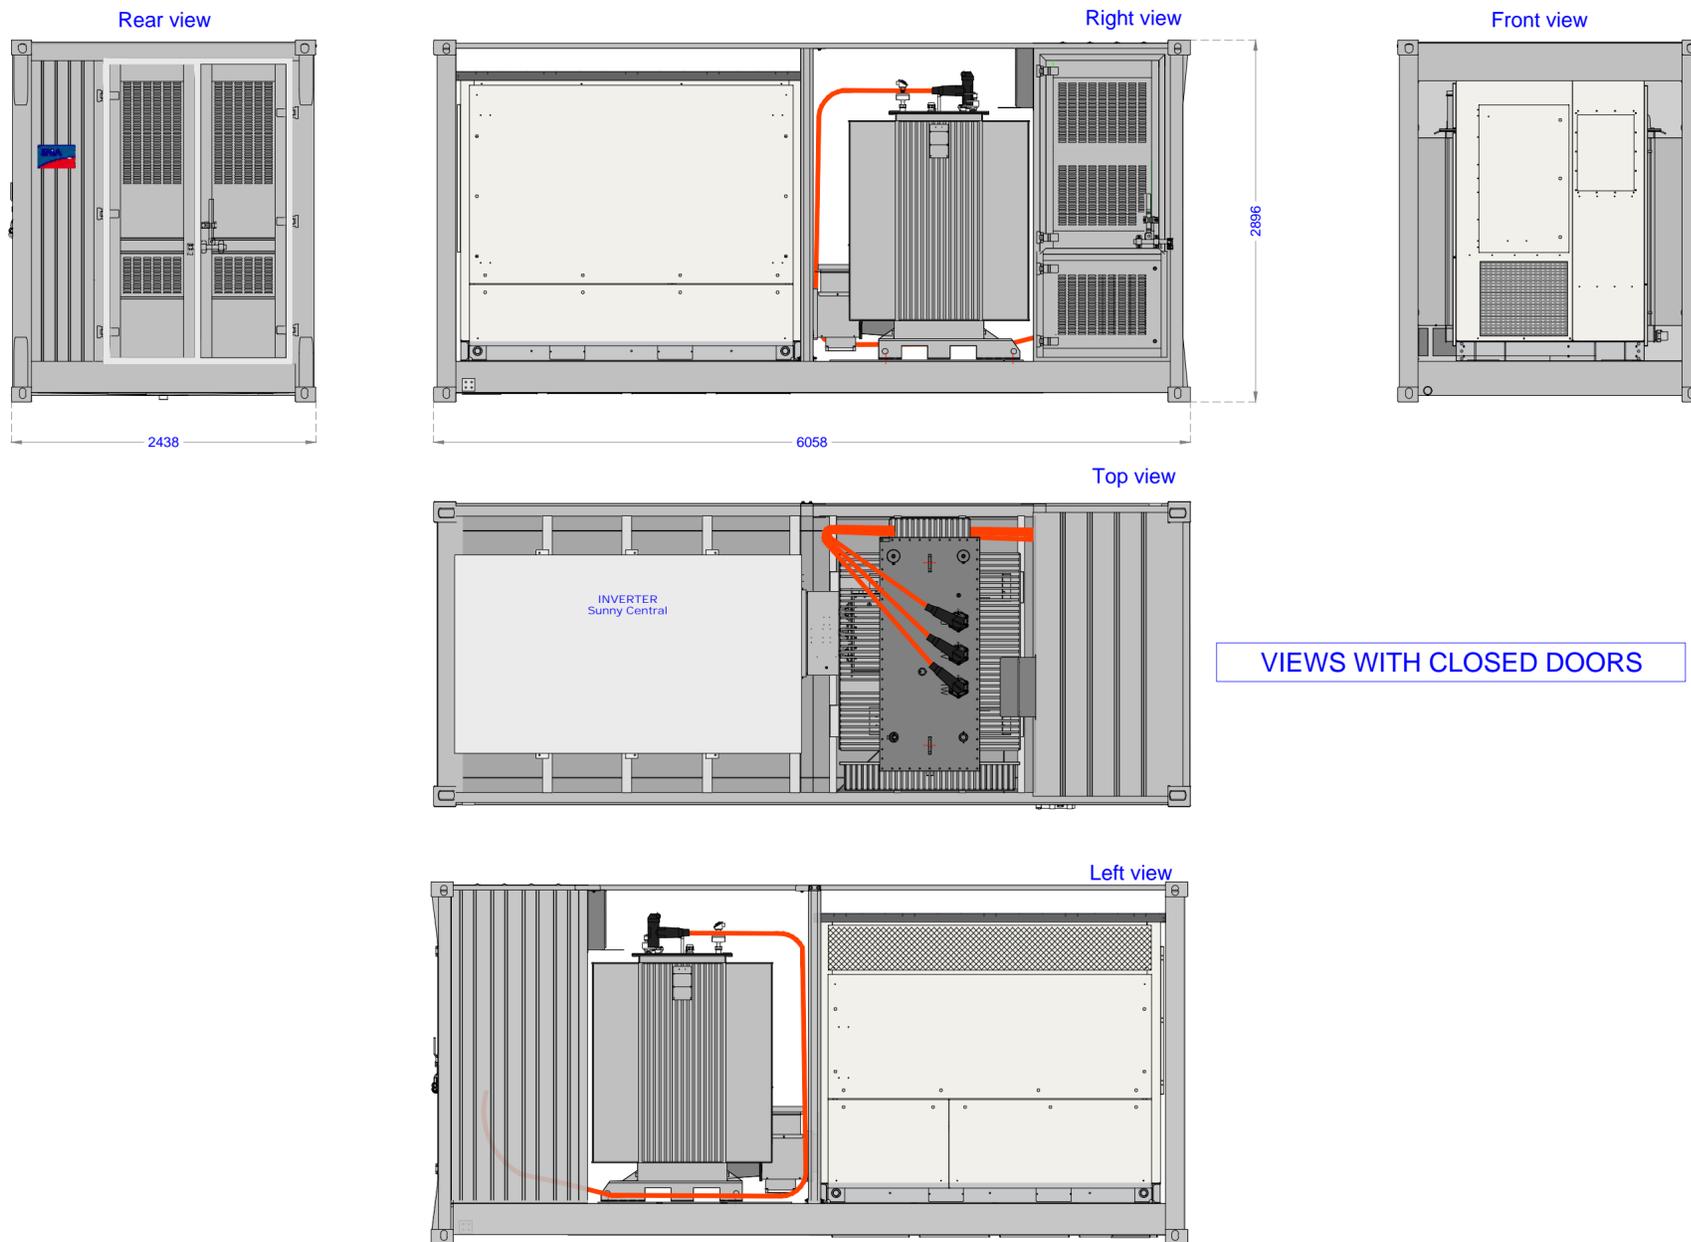

IEWS WITH CLOSED DOORS



PROGETTO DEFINITIVO

DETTAGLIO MVPS IMPIANTO

Tipo Elaborato	Codice Elaborato	Data	Scala CAD	Formato	Foglio / di	Scala
TAV.	0121_T.P.10	27/04/2022	-	A2	1/5	-

PROPONENTE	SVILUPPO
EF AGRI SOCIETA' AGRICOLA a.r.l. Via Del Brennero, 111 38121 - Trento (TN)	 SET SVILUPPO s.r.l. Corso Trieste, 19 00198 - Roma (RM)

PROGETTAZIONE


Ing. Marco Marsico




Rev.	Data	Descrizione	Redatto	Verificato	Approvato
00	27/04/2022	Prima Emissione	Ing. M. Marsico	Ing. M. Marsico	Ing. M. Marsico

DETTAGLI COSTRUTTIVI MVPS DA SOTTOCAMPO 1 A SOTTOCAMPO 15

Right view

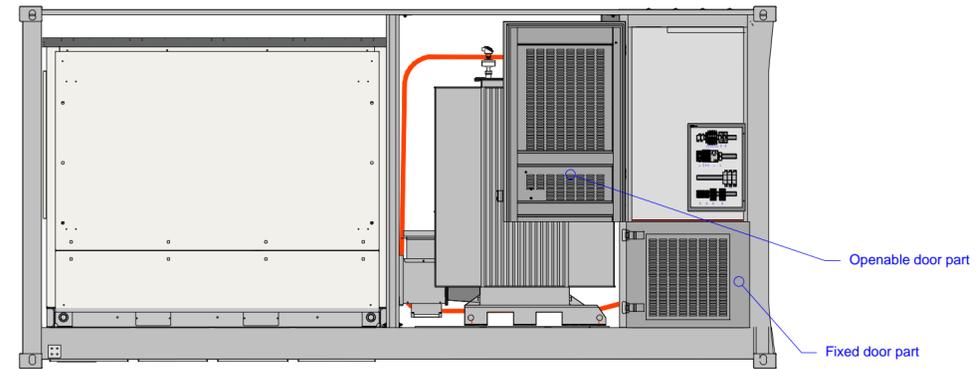


Front view

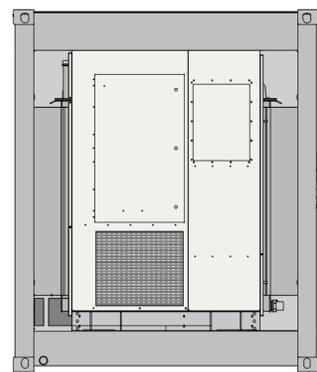


VIEWS WITH OPENED DOORS


Top view

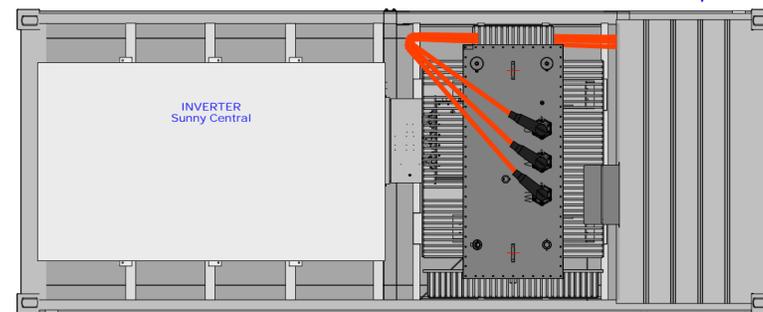

Left view

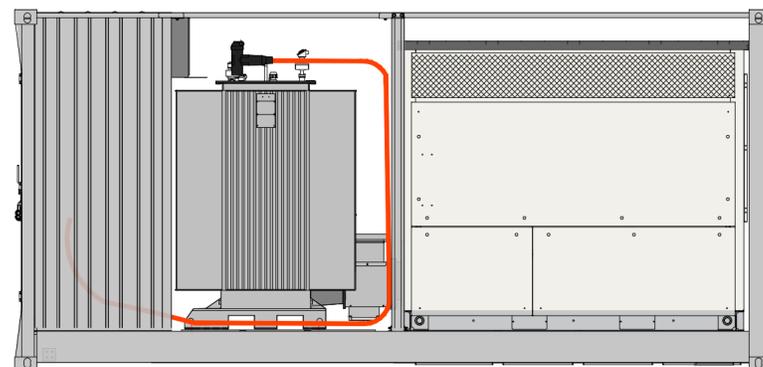

Rear view

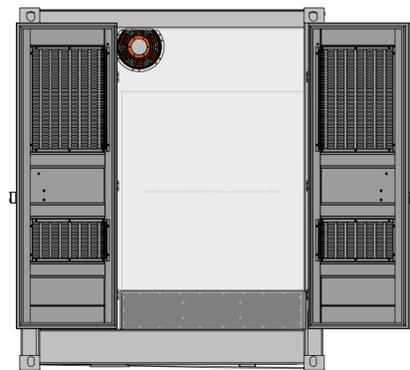

PROGETTO DEFINITIVO

DETTAGLIO MVPS IMPIANTO

Tipo Elaborato	Codice Elaborato	Data	Scala CAD	Formato	Foglio / di	Scala
TAV.	0121_T.P.10	27/04/2022	-	A2	2/5	-


PROPONENTE	SVILUPPO
EF AGRI SOCIETA' AGRICOLA a.r.l. Via Del Brennero, 111 38121 - Trento (TN)	 SET SVILUPPO s.r.l. Corso Trieste, 19 00198 - Roma (RM)

PROGETTAZIONE




Rev.	Data	Descrizione	Redatto	Verificato	Approvato
00	27/04/2022	Prima Emissione	Ing. M. Marsico	Ing. M. Marsico	Ing. M. Marsico

DETTAGLI COSTRUTTIVI MVPS DA SOTTOCAMPO 1 A SOTTOCAMPO 15

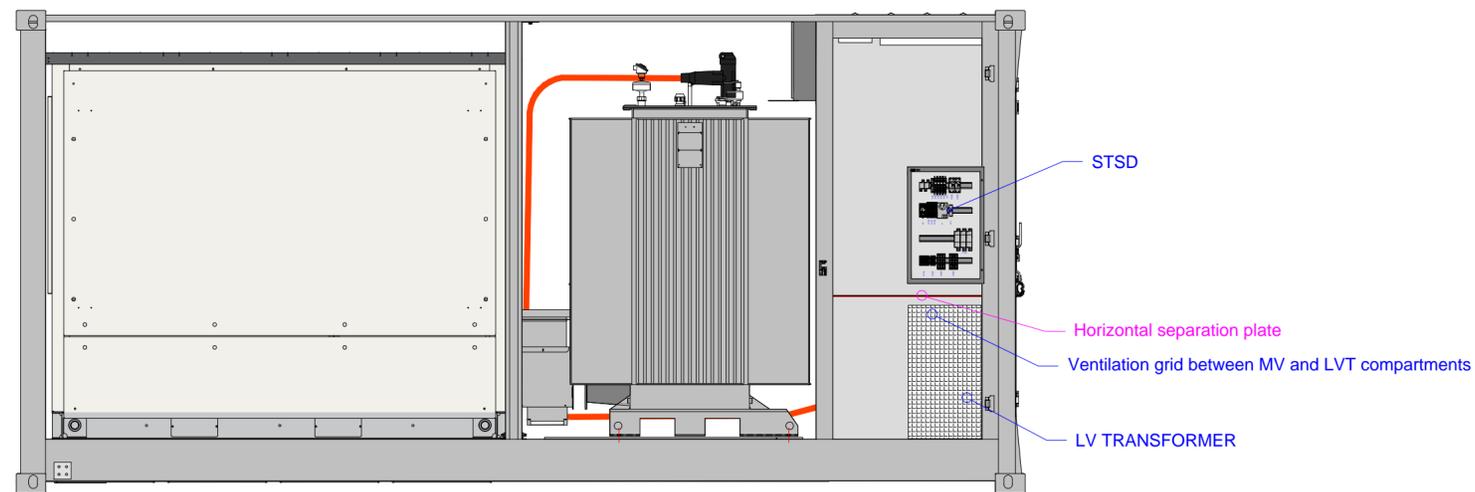

Right view without door

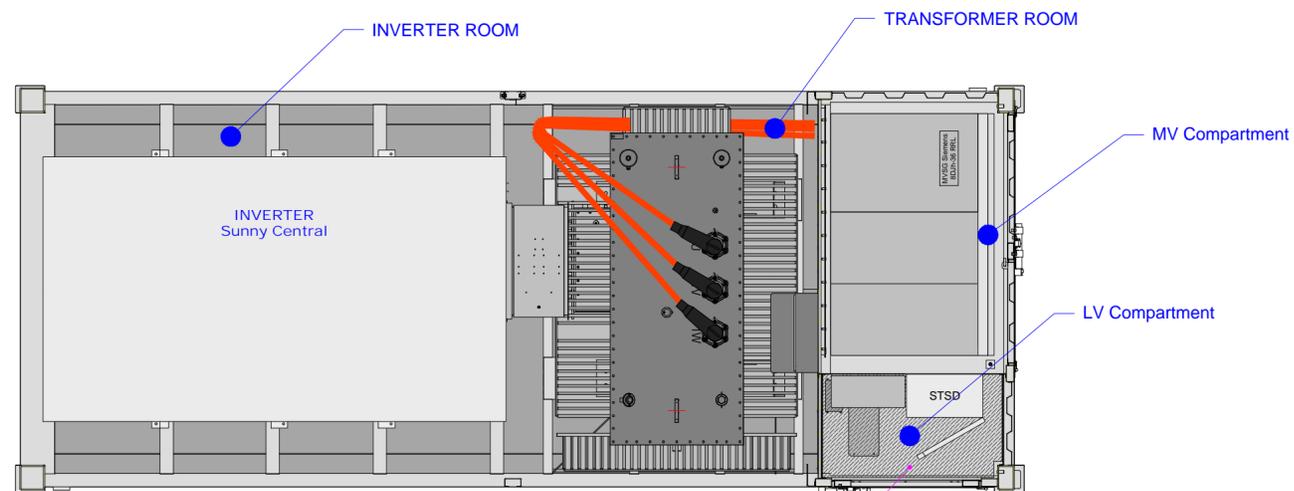

Top view without roof



PROGETTO DEFINITIVO

DETTAGLIO MVPS IMPIANTO

Tipo Elaborato	Codice Elaborato	Data	Scala CAD	Formato	Foglio / di	Scala
TAV.	0121_T.P.10	27/04/2022	-	A2	3/5	-


PROPONENTE	SVILUPPO
EF AGRICOLA SOCIETA' AGRICOLA a.r.l. Via Del Brennero, 111 38121 - Trento (TN)	 SET SVILUPPO s.r.l. Corso Trieste, 19 00198 - Roma (RM)

PROGETTAZIONE



Rev.	Data	Descrizione	Redatto	Verificato	Approvato
00	27/04/2022	Prima Emissione	Ing. M. Marsico	Ing. M. Marsico	Ing. M. Marsico

DETTAGLI COSTRUTTIVI MVPS SOTTOCAMPO 16

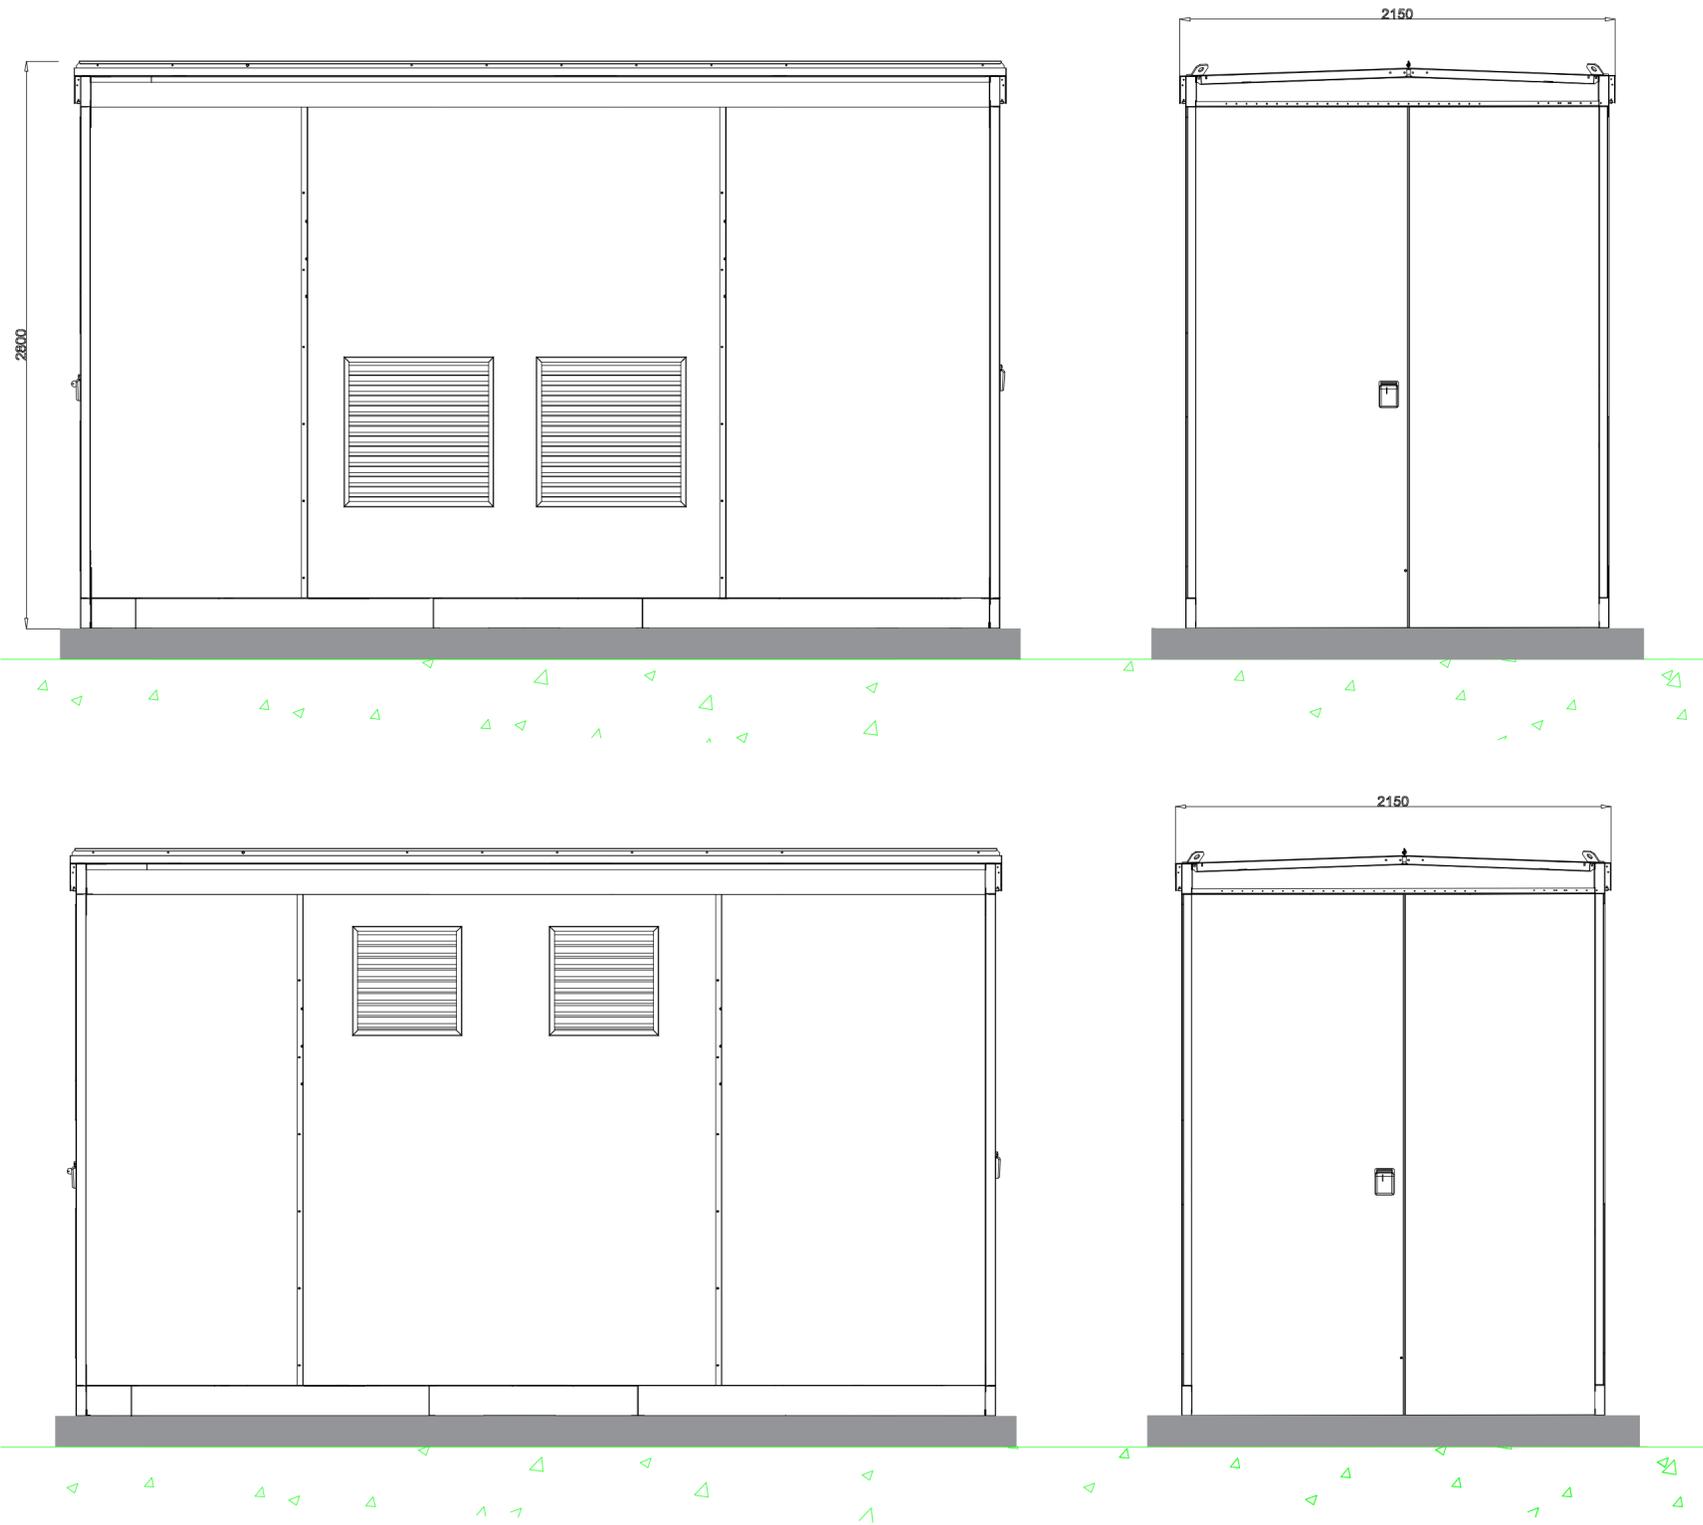

PROGETTO DEFINITIVO

DETTAGLIO MVPS IMPIANTO

Tipo Elaborato	Codice Elaborato	Data	Scala CAD	Formato	Foglio / di	Scala
TAV.	0121_T.P.10	27/04/2022	-	A2	4/5	-




PROPONENTE	SVILUPPO
EF AGRI SOCIETA' AGRICOLA a.r.l. Via Del Brennero, 111 38121 - Trento (TN)	 SET SVILUPPO SET SVILUPPO s.r.l. Corso Trieste, 19 00198 - Roma (RM)

PROGETTAZIONE



Rev.	Data	Descrizione	Redatto	Verificato	Approvato
00	27/04/2022	Prima Emissione	Ing. M. Marsico	Ing. M. Marsico	Ing. M. Marsico

DETTAGLI COSTRUTTIVI MVPS SOTTOCAMPO 16

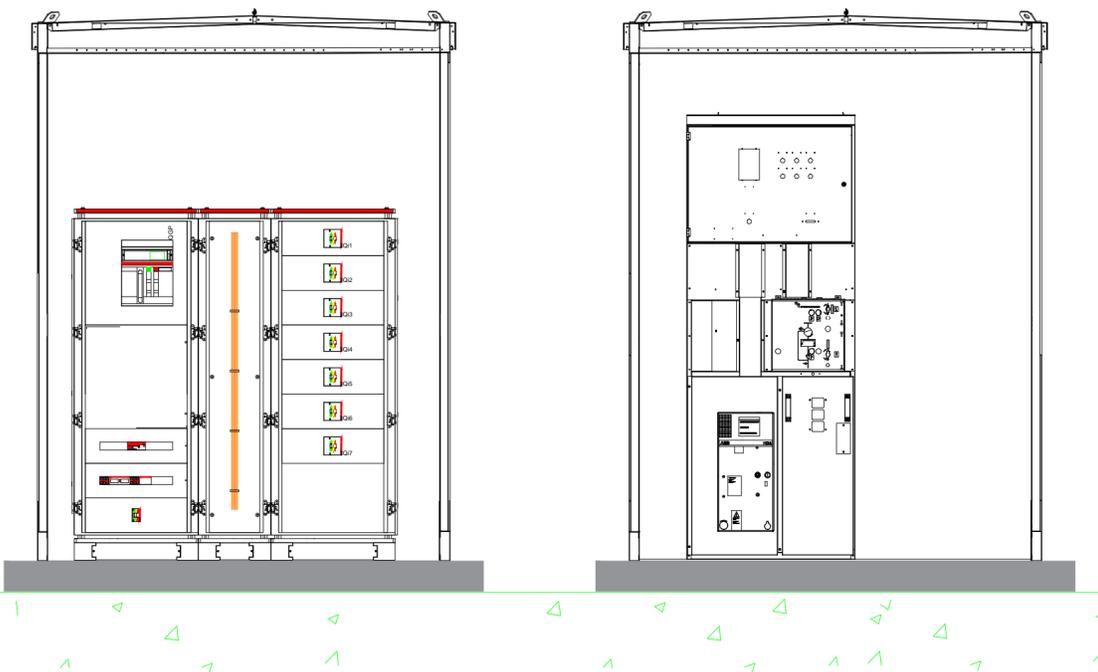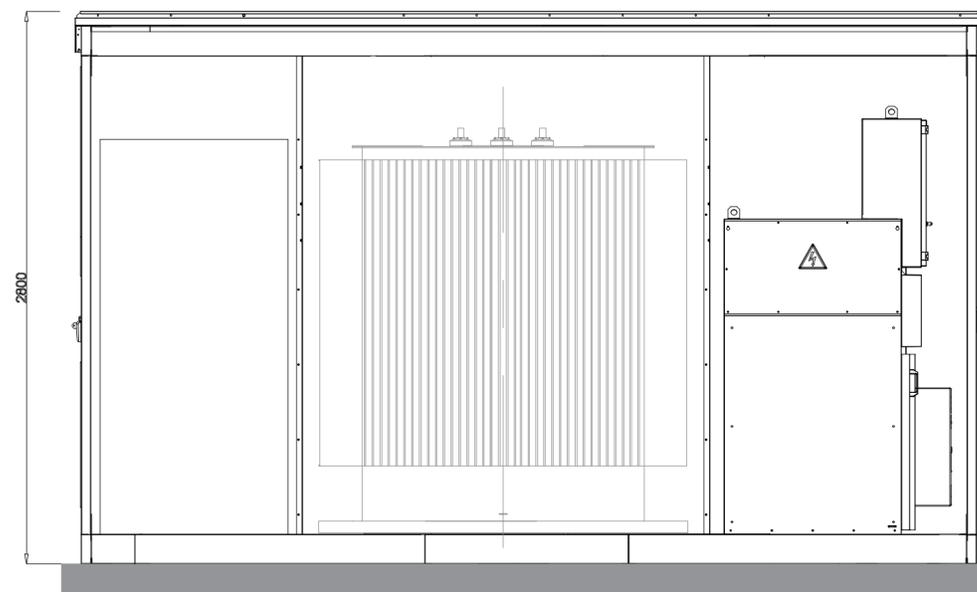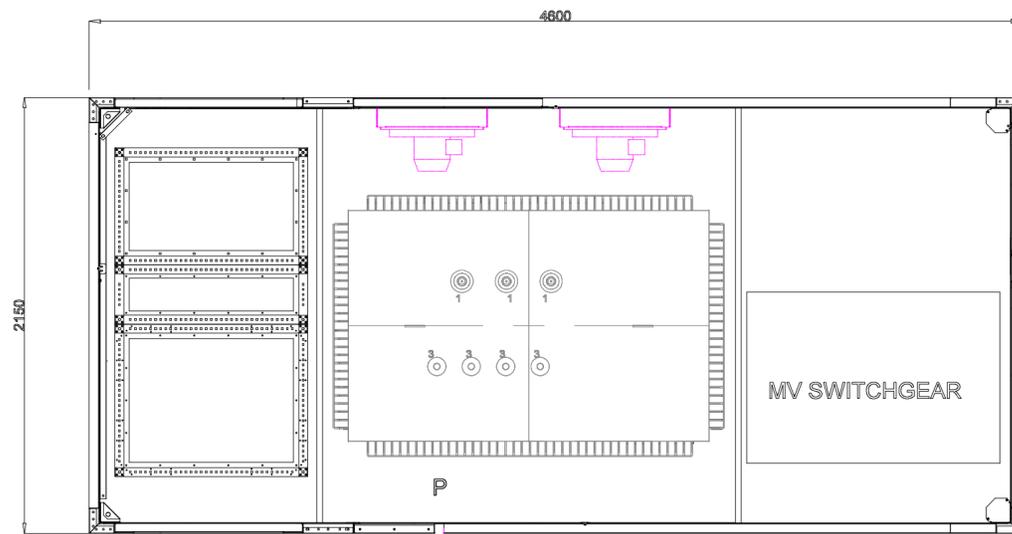

PROGETTO DEFINITIVO

DETTAGLIO MVPS IMPIANTO

Tipo Elaborato	0121_T.P.10	Data	27/04/2022	Scala CAD	-	Formato	A2	Foglio / di	5/5	Scala	-
----------------	-------------	------	------------	-----------	---	---------	----	-------------	-----	-------	---

PROPONENTE	SVILUPPO
EF AGRI SOCIETA' AGRICOLA a.r.l. Via Del Brennero, 111 38121 - Trento (TN)	 SET SVILUPPO s.r.l. Corso Trieste, 19 00198 - Roma (RM)

PROGETTAZIONE



Rev.	Data	Descrizione	Redatto	Verificato	Approvato
00	27/04/2022	Prima Emissione	Ing. M. Marsico	Ing. M. Marsico	Ing. M. Marsico