


# DETTAGLIO POSIZIONAMENTO QPS E INVERTER SOTTOCAMPO 16 - SEZIONE A-A' (SCALA 1:50)

## LEGENDA

- PERIMETRAZIONE AREA INTERVENTO Fattoria Solare "Sa Pedrera"
- Viabilità interna e perimetrale
- Fascia di Mitigazione
- Tracker
- Cabina di raccolta MT
- MVPS

## LAYOUT IMPIANTO (SCALA 1:5000)

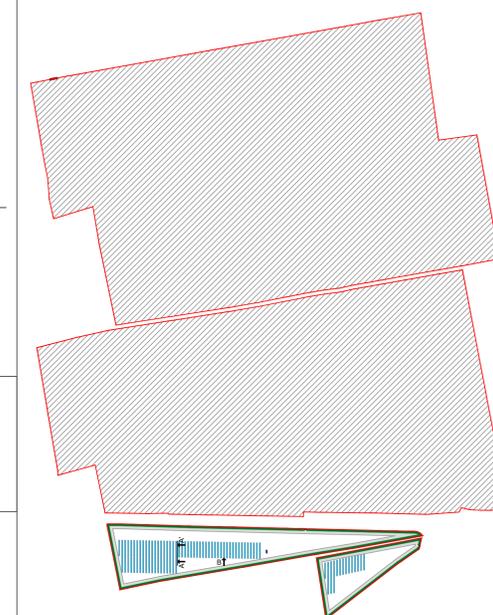

### PROGETTO DEFINITIVO

#### DETTAGLIO POSIZIONAMENTO QPS E INVERTER DISTRIBUITI


Tipo Elaborato	Codice Elaborato	Data	Scala CAD	Formato	Foglio / di	Scala
TAV.	0121_T.P.11	27/04/2022		A0	1/1	VARIE

PROPONENTE	SVILUPPO
EF AGRARI SOCIETA' AGRICOLA s.r.l. Via Dei Brambani, 11 38121 - Trento (TN)	SET SVILUPPO s.r.l. Corso Trieste, 29 00198 - Roma (RM)


PROGETTAZIONE	
Ing. Giacomo Greco 	Ing. Marco Marsico 

Rev.	Data	Descrizione	Redatto	Verificato	Approvato
00	27/04/2022	Prima Emissione	Ing. G. Greco	Ing. M. Marsico	Ing. M. Marsico

### Tracker in posizione orizzontale

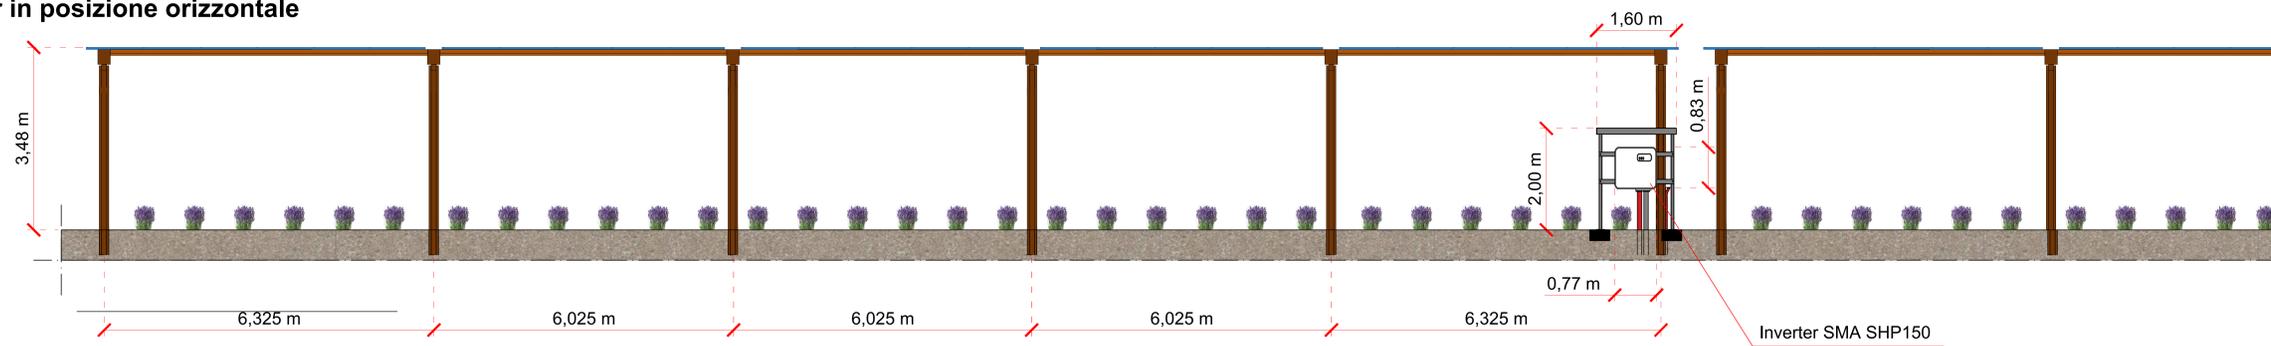

### Tracker inclinati a 55°

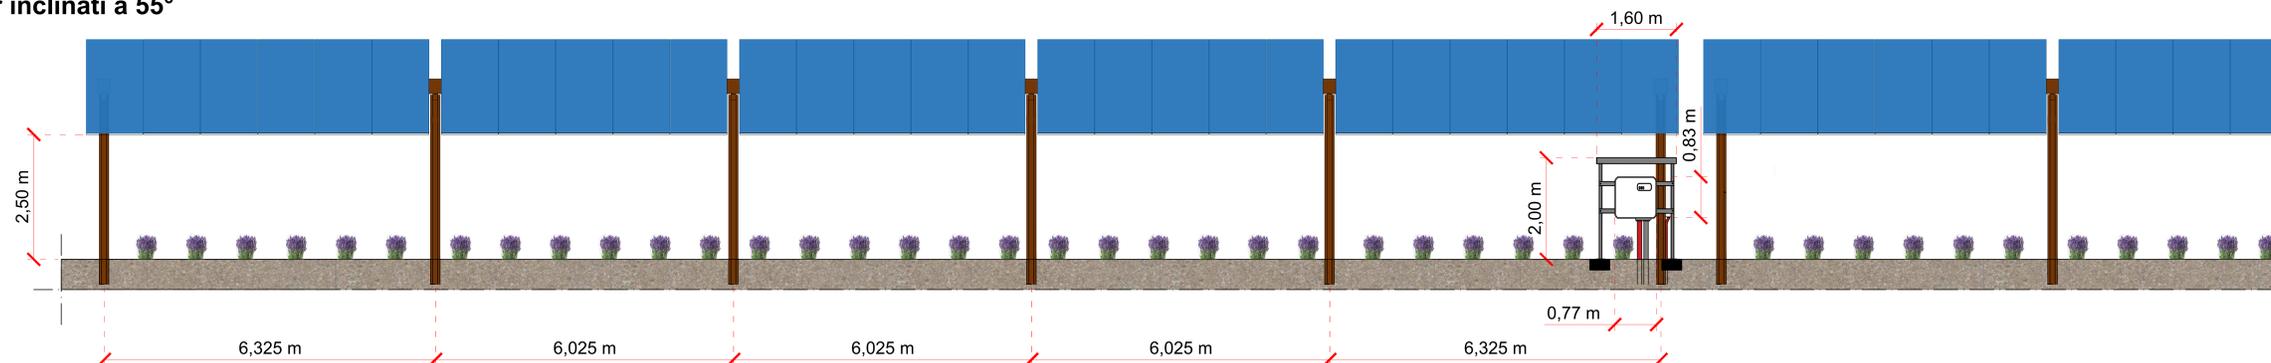

## DETTAGLIO POSIZIONAMENTO QPS E INVERTER SOTTOCAMPO 16 - VISTA B (SCALA 1:20)

## DETTAGLIO POSIZIONAMENTO QPS SOTTOCAMPO GENERICO (SCALA 1:20)

## DETTAGLIO INTERNO QPS (SCALA 1:5)

### Tracker in posizione orizzontale

### Tracker inclinati a 55°

### Tracker in posizione orizzontale

### Tracker inclinati a 55°

