

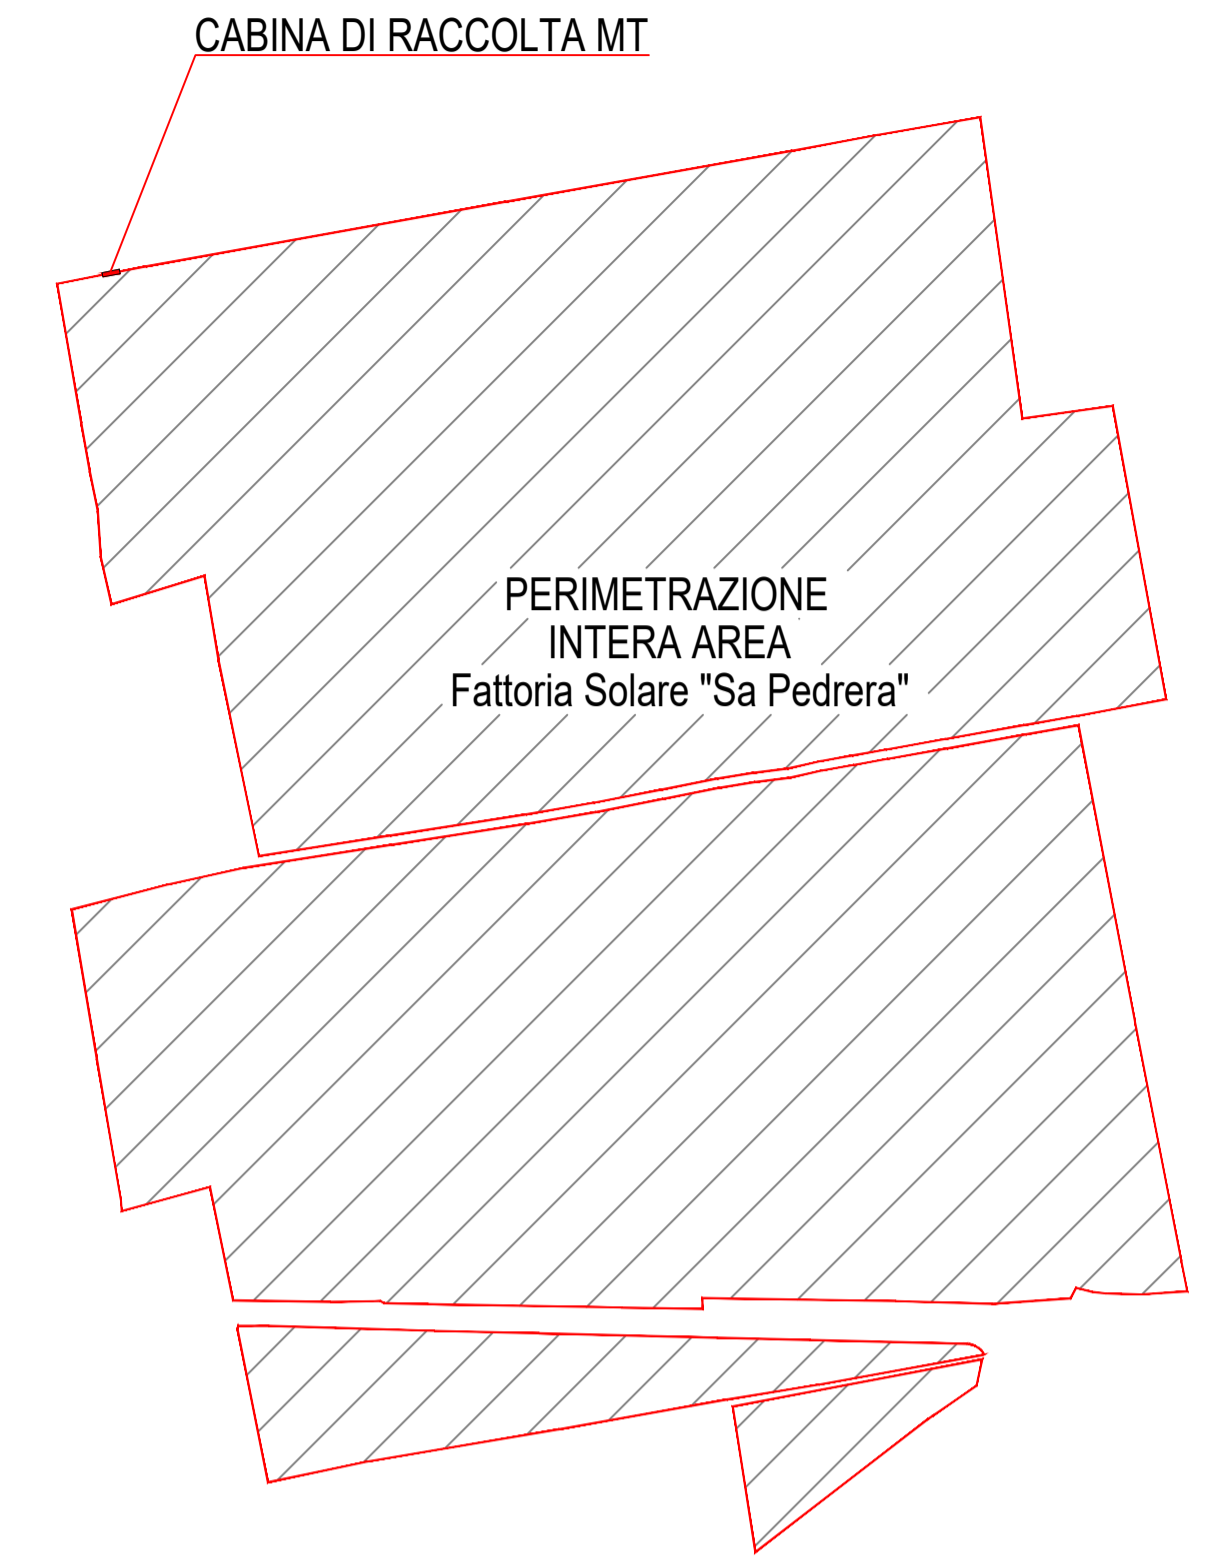
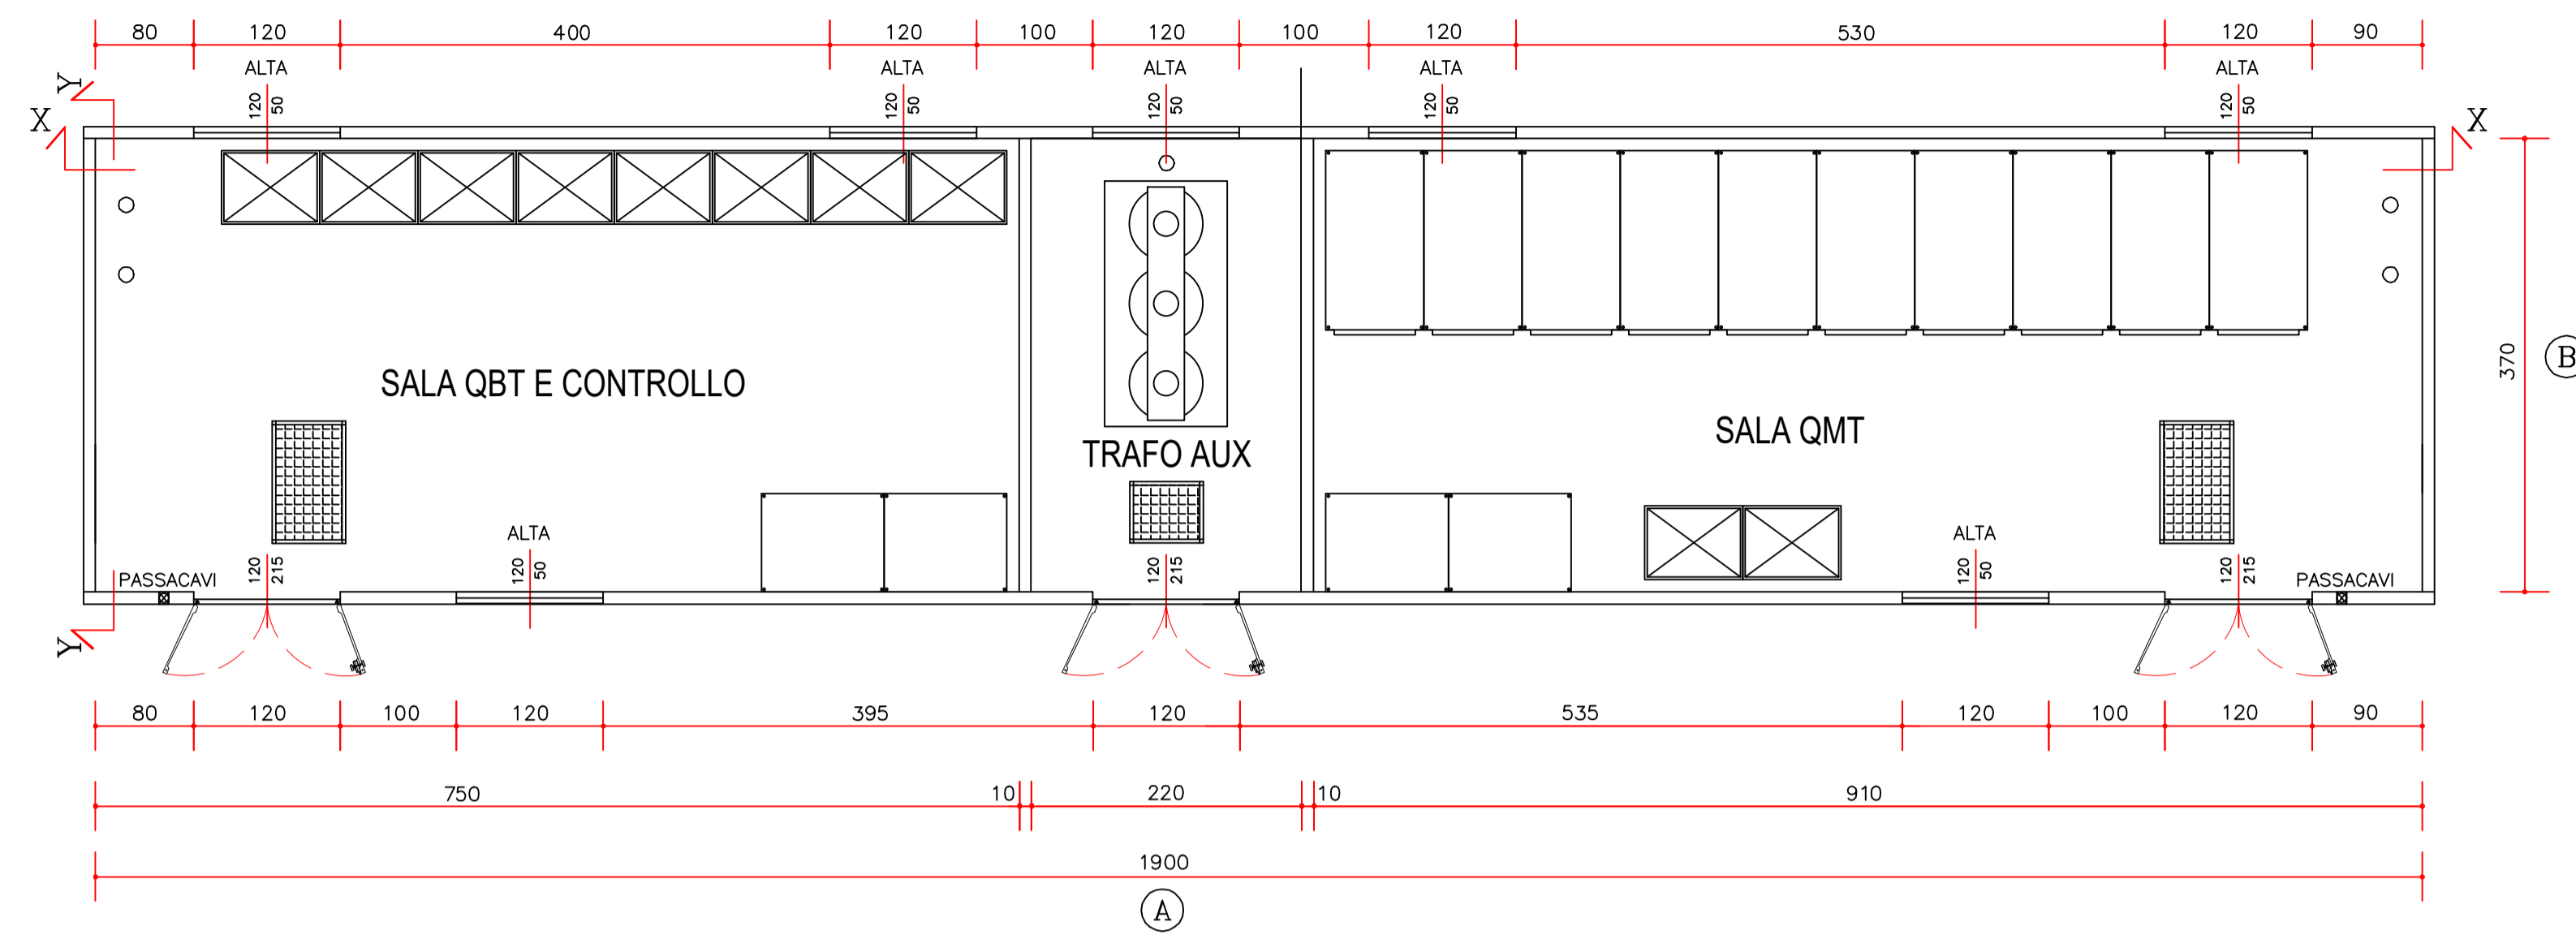




PIANTA CABINA DI RACCOLTA MT (SCALA 1:50)

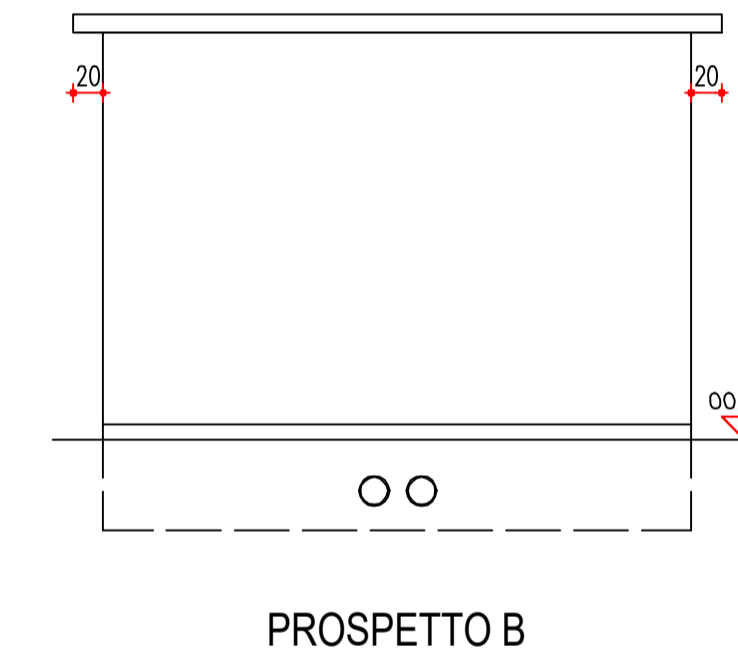

PROSPETTI CABINA DI RACCOLTA MT (SCALA 1:50)

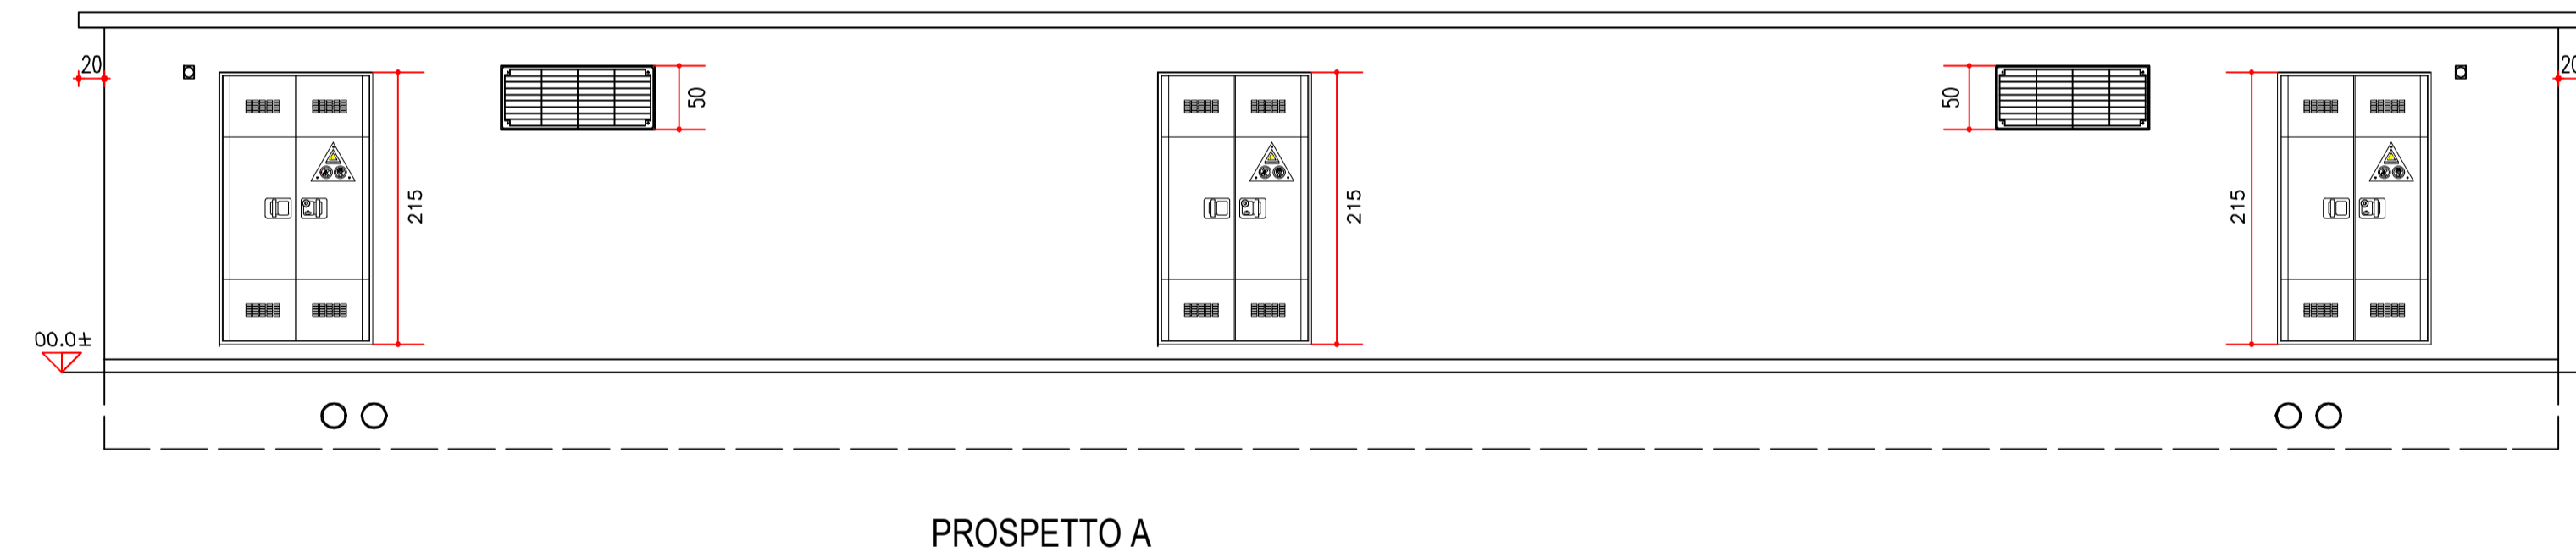

SEZIONI CABINA DI RACCOLTA MT (SCALA 1:50)

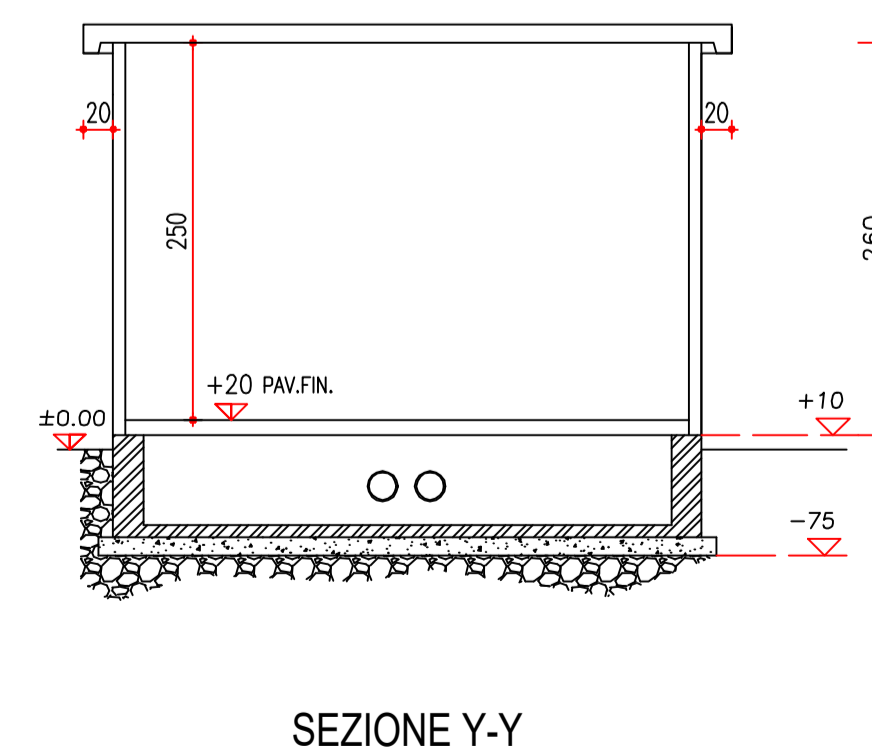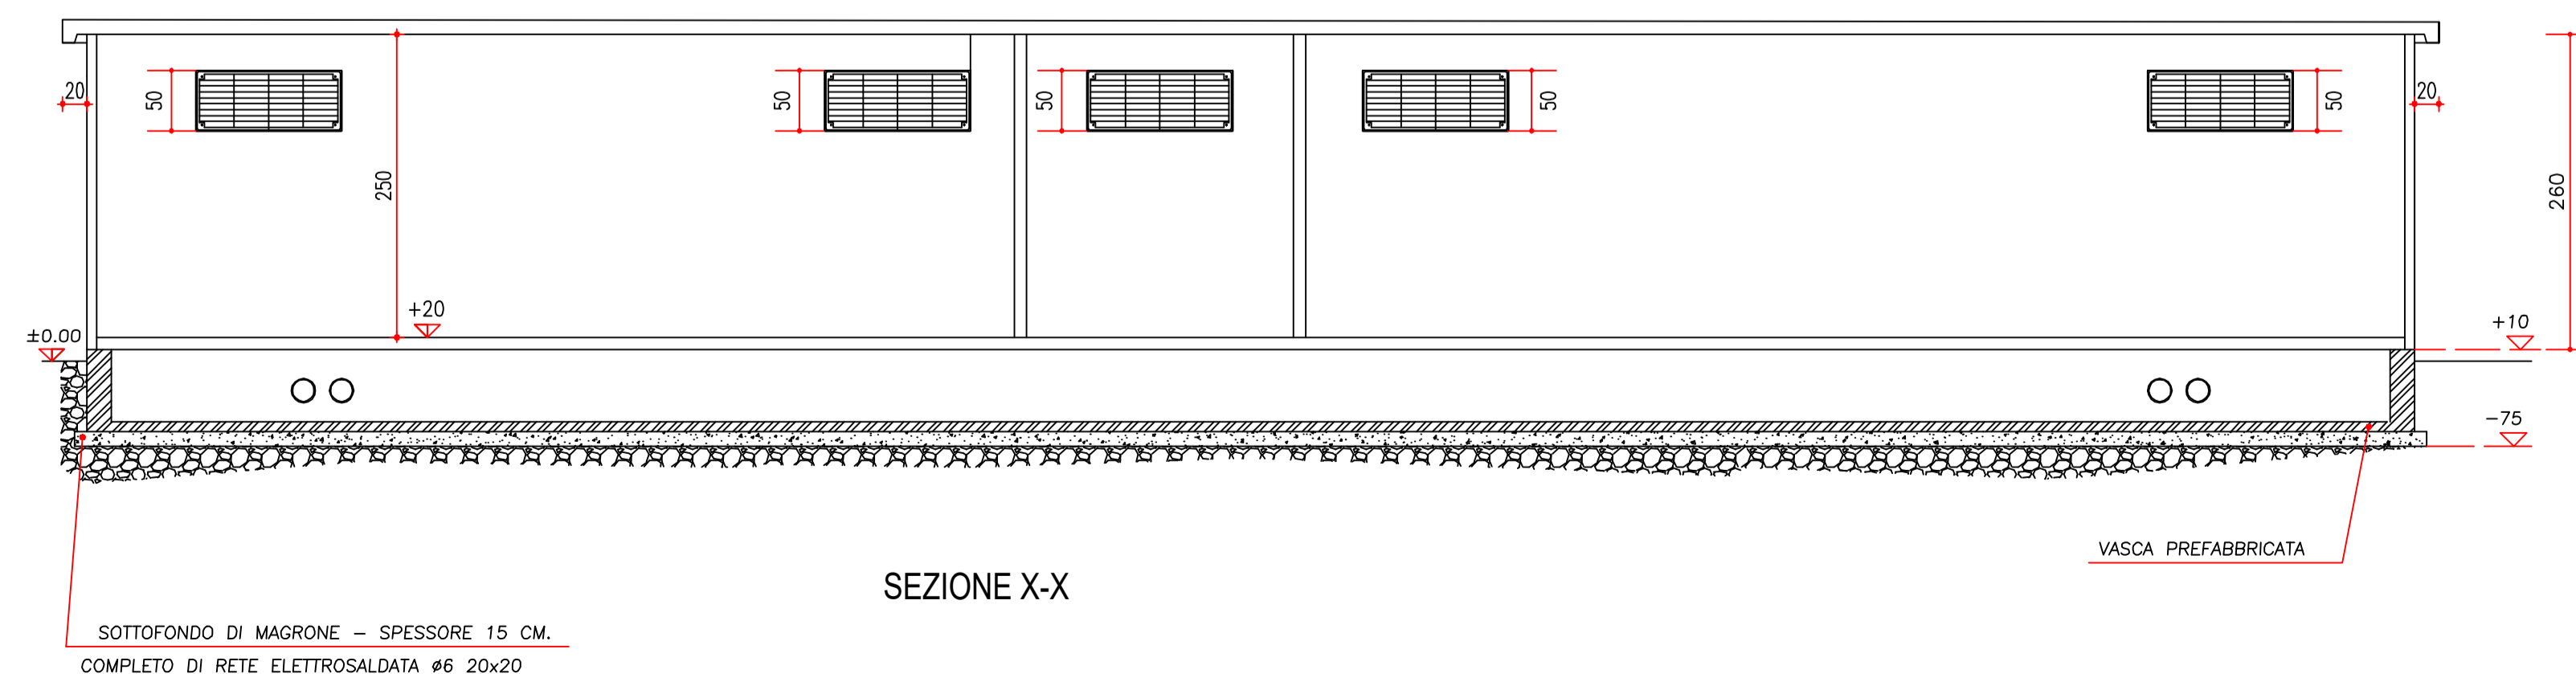

PROGETTO DEFINITIVO

DETTAGLIO CABINA RACCOLTA MT

Tipo Elaborato	Codice Elaborato	Data	Scala CAD	Formato	Foglio / di	Scala
TAV.	0121_T.P.12	27/04/2022	1 unità = 1 m	A1	1/1	1:50

PROPONENTE	SVILUPPO
EF AGRISOCIETA' AGRICOLA a r.l. Via Del Brennero, 111 38121 - Trento (TN)	SET SVILUPPO s.r.l. Corso Trieste, 19 00198 - Roma (RM)

PROGETTAZIONE					

Rev.	Data	Descrizione	Redatto	Verificato	Approvato
00	27/04/2022	Prima Emissione	Ing. M. Marsico	Ing. M. Marsico	Ing. M. Marsico