

LEGENDA

<ul style="list-style-type: none"> ● Sostegni nuovi ● Sostegni esistenti ● Sostegni da demolire — Tracciato nuovo elettrodotto — Tratto in posa su canalina - interrato — Tracciato elettrodotto esistente 220 kV — Tracciato elettrodotto da demolire — Linee 150 kV Guspini-Pabillonis e Guspini-Villacidro esistenti e/o oggetto di rifacimento da parte di terzi 	<p>Aree impegnate e potenzialmente impegnate</p> <ul style="list-style-type: none"> Aree impegnate Aree potenzialmente impegnate
---	--



COMUNI DI: SAN GAVINO MONREALE, GONNOSFANADIGA, GUSPINI
 PROVINCIA: SUD SARDEGNA, REGIONE: SARDEGNA

FATTORIA SOLARE "SA PEDRERA" AGROFOTOVOLTAICO DI 48,177 MWp

PROGETTO DEFINITIVO
OPERE DI RETE PER LA CONNESSIONE
 SE 220/150 kV E RACCORDI AEREI

PLANIMETRIA CATASTALE CON AREE POTENZIALMENTE IMPEGNATE

Tipo Elaborato	Codice Elaborato	Data	Scala CAD	Formato	Foglio / di	Scala
TAV.	0121_Z_B.34	02/02/2023	1 unità = 1 m	A1	1/3	1:2.000


PROPONENTE	SVILUPPO
EF AGRIS SOCIETA' AGRICOLA a r.l. Via Del Brennero, 111 38121 - Trento (TN)	 SET SVILUPPO s.r.l. Corso Trieste, 19 00198 - Roma (RM)

PROGETTAZIONE

Ing. Marco Marsico
 Ing. Giacomo Greco
 Arch. Elia Picerno
 Dott. Mattia Di Benedetto




Opere RTN comuni con altri produttori
 Capofila: Green Energy Sardegna 2

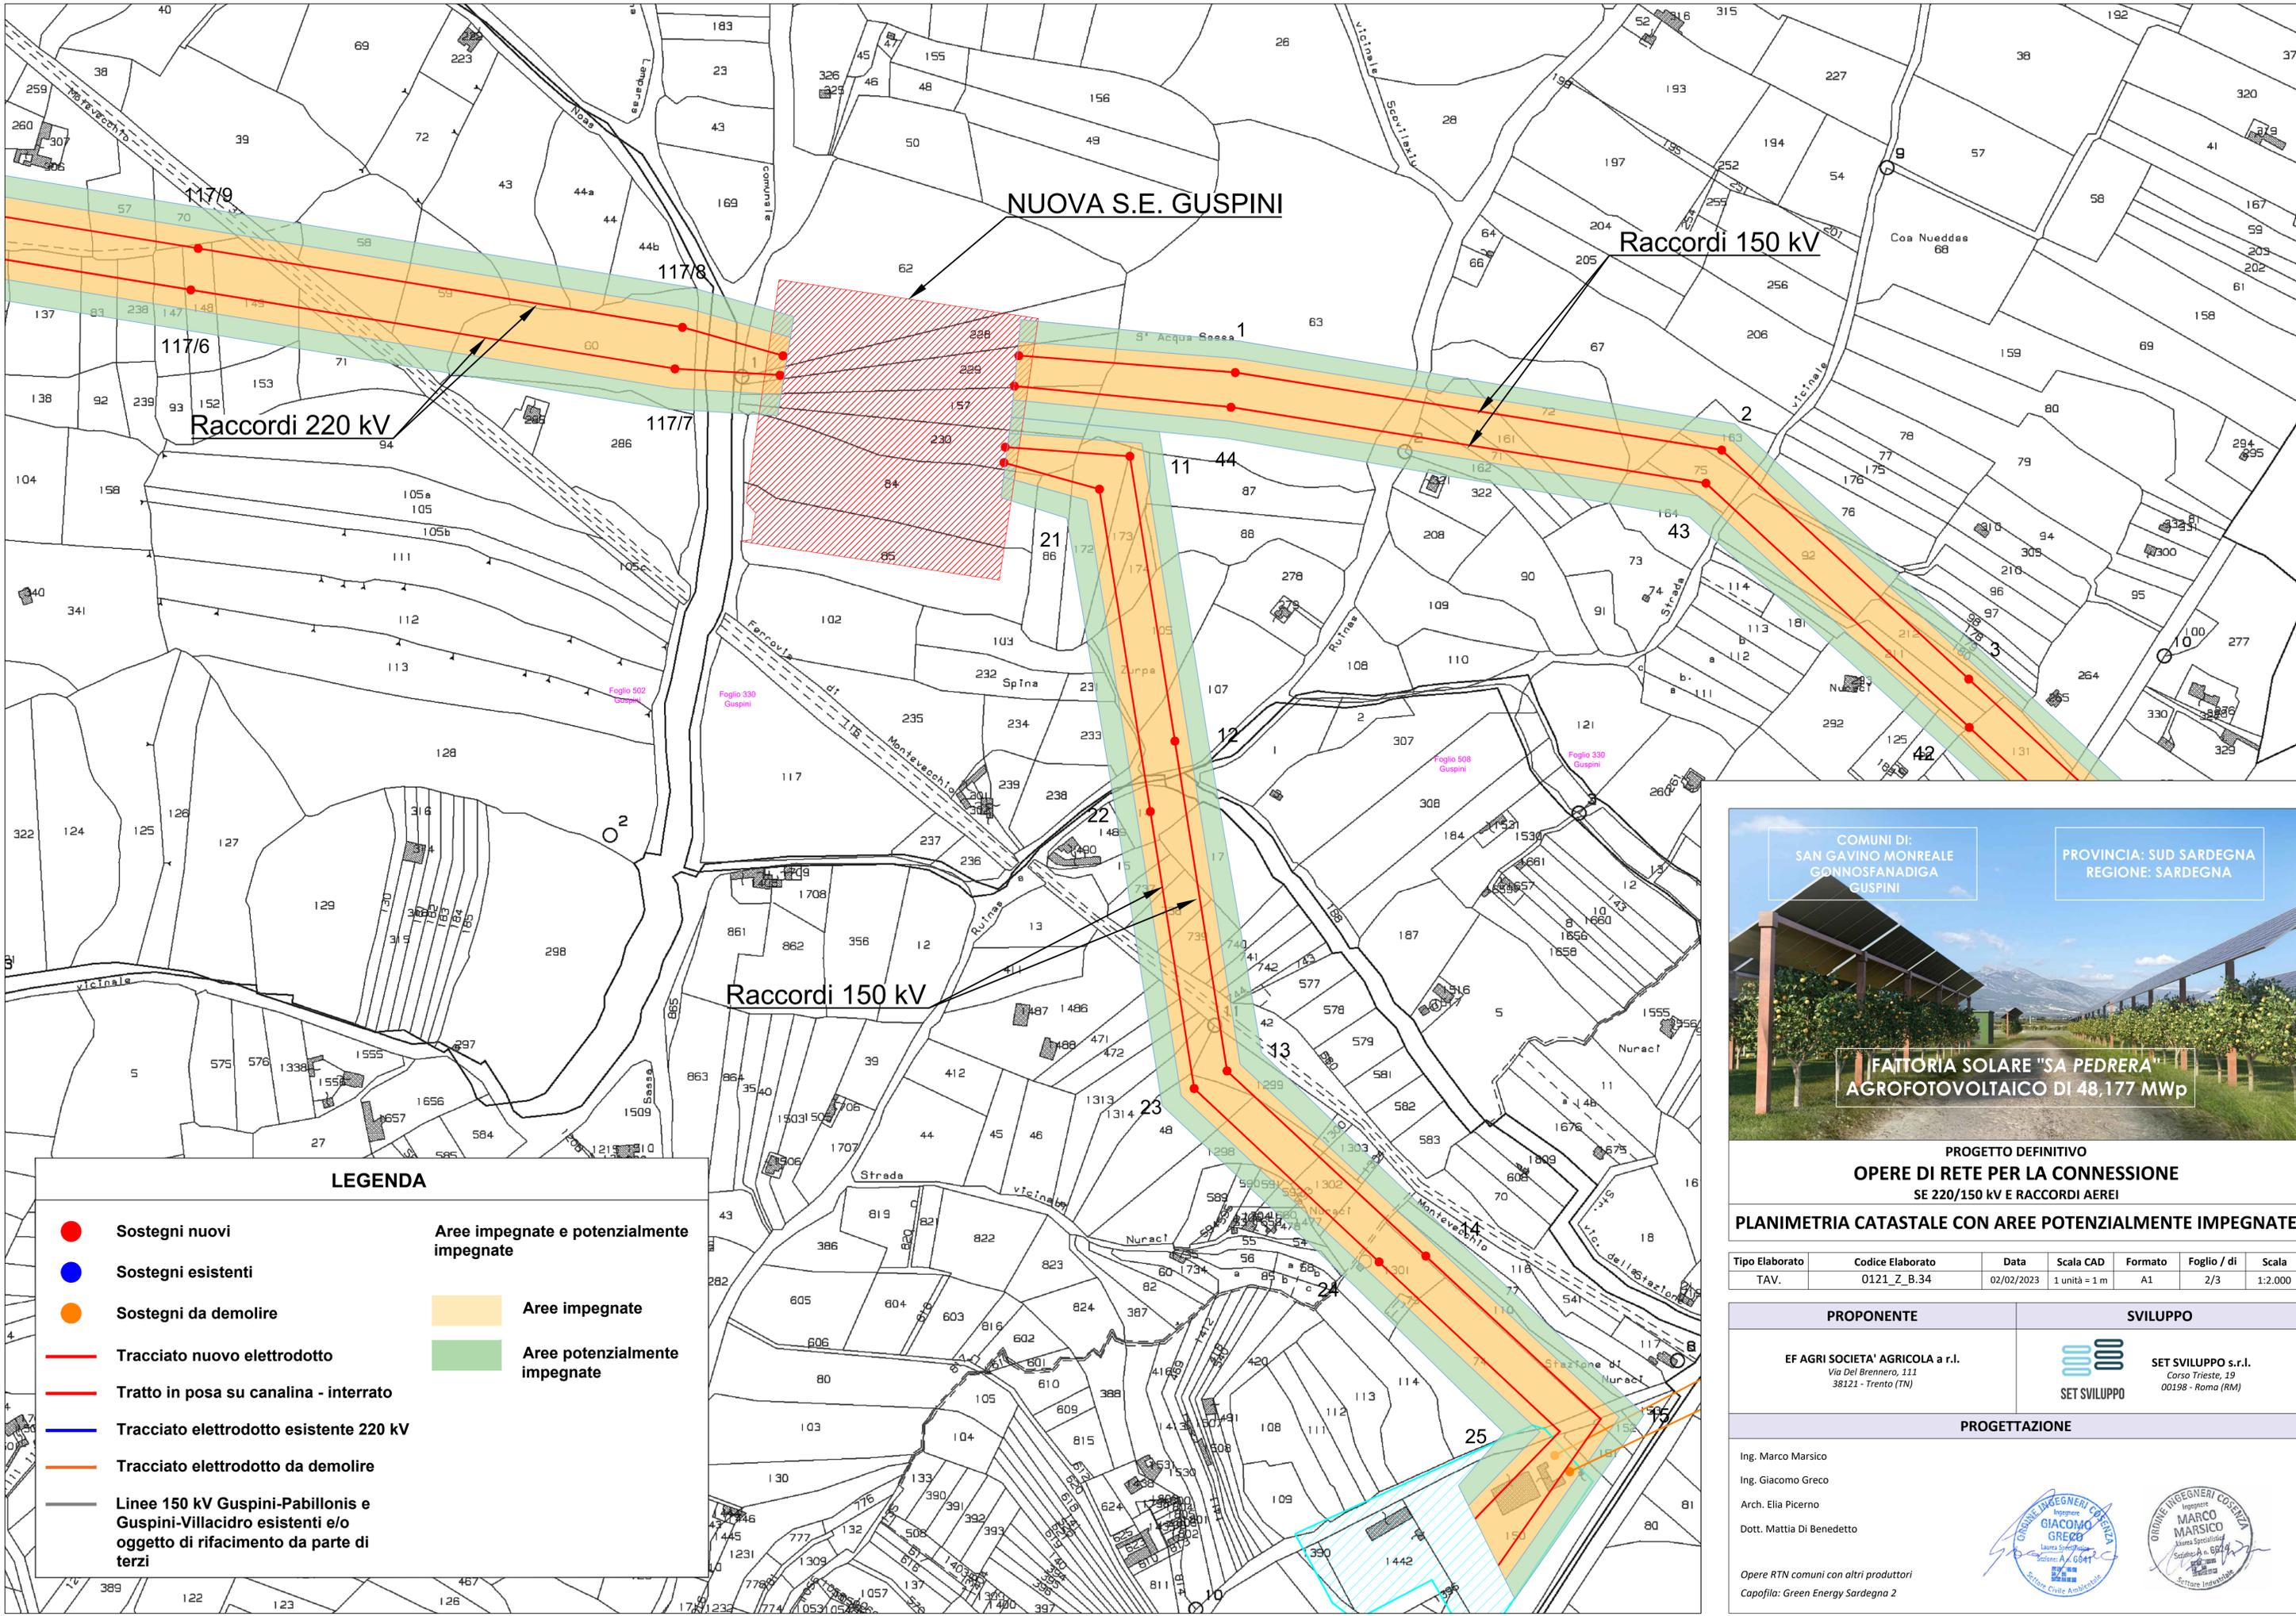

NUOVA S.E. GUSPINI

Raccordi 150 kV

Raccordi 220 kV

Raccordi 150 kV

LEGENDA

- Sostegni nuovi
 - Sostegni esistenti
 - Sostegni da demolire
 - Tracciato nuovo elettrodotto
 - Tratto in posa su canalina - interrato
 - Tracciato elettrodotto esistente 220 kV
 - Tracciato elettrodotto da demolire
 - Linee 150 kV Guspini-Pabillonis e Guspini-Villacidro esistenti e/o oggetto di rifacimento da parte di terzi
- Aree impegnate
 - Aree potenzialmente impegnate



COMUNI DI:
SAN GAVINO MONREALE
GONNOSFANADIGA
GUSPINI

PROVINCIA: SUD SARDEGNA
REGIONE: SARDEGNA

FATTORIA SOLARE "SA PEDRERA"
AGROFOTOVOLTAICO DI 48,177 MWp

PROGETTO DEFINITIVO
OPERE DI RETE PER LA CONNESSIONE
SE 220/150 kV E RACCORDI AEREI

PLANIMETRIA CATASTALE CON AREE POTENZIALMENTE IMPEGNATE

Tipo Elaborato	Codice Elaborato	Data	Scala CAD	Formato	Foglio / di	Scala
TAV.	0121_Z_B.34	02/02/2023	1 unità = 1 m	A1	2/3	1:2.000

PROPONENTE	SVILUPPO
EF AGRIS SOCIETA' AGRICOLA a r.l. Via Del Brennero, 111 38121 - Trento (TN)	 SET SVILUPPO s.r.l. Corso Trieste, 19 00198 - Roma (RM)

PROGETTAZIONE
Ing. Marco Marsico Ing. Giacomo Greco Arch. Elia Picerno Dott. Mattia Di Benedetto

Opere RTN comuni con altri produttori Capofila: Green Energy Sardegna 2



LEGENDA

- Sostegni nuovi
 - Sostegni esistenti
 - Sostegni da demolire
 - Tracciato nuovo elettrodotto
 - Tratto in posa su canalina - interrato
 - Tracciato elettrodotto esistente 220 kV
 - Tracciato elettrodotto da demolire
 - Linee 150 kV Guspini-Pabillonis e Guspini-Villacidro esistenti e/o oggetto di rifacimento da parte di terzi
- Aree impegnate e potenzialmente impegnate
 - Aree impegnate
 - Aree potenzialmente impegnate



COMUNI DI:
SAN GAVINO MONREALE
GONNOSFANADIGA
GUSPINI

PROVINCIA: SUD SARDEGNA
REGIONE: SARDEGNA

FATTORIA SOLARE "SA PEDRERA"
AGROFOTOVOLTAICO DI 48,177 MWp

PROGETTO DEFINITIVO
OPERE DI RETE PER LA CONNESSIONE
SE 220/150 kV E RACCORDI AEREI

PLANIMETRIA CATASTALE CON AREE POTENZIALMENTE IMPEGNATE

Tipo Elaborato	Codice Elaborato	Data	Scala CAD	Formato	Foglio / di	Scala
TAV.	0121_Z_B.34	02/02/2023	1 unità = 1 m	A1	3/3	1:2.000

PROPONENTE	SVILUPPO
EF AGRIS SOCIETA' AGRICOLA a r.l. Via Del Brennero, 111 38121 - Trento (TN)	 SET SVILUPPO s.r.l. Corso Trieste, 19 00198 - Roma (RM)

PROGETTAZIONE

Ing. Marco Marsico
Ing. Giacomo Greco
Arch. Elia Picerno
Dott. Mattia Di Benedetto




Opere RTN comuni con altri produttori
Capofila: Green Energy Sardegna 2