


**LEGENDA**

- ELETTRODOTTO / LINEE ELETTRICHE
- CANTIERE REALIZZAZIONE TRALICCI (vedi schema tipo organizzazione cantiere)


Opere di progetto

- MODIFICA A VIABILITA' DI ACCESSO
- VIABILITA' DI ACCESSO AI SITI DI CANTIERE
- LINEE ESISTENTI E/O OGGETTO DI RIFACIMENTO DA PARTE DI TERZI
- LINEE ESISTENTI DA DEMOLIRE
- NUOVE LINEE ELETTRICHE

**ORGANIZZAZIONE CANTIERE PER REALIZZAZIONE SOTTOSTAZIONE ELETTRICA**

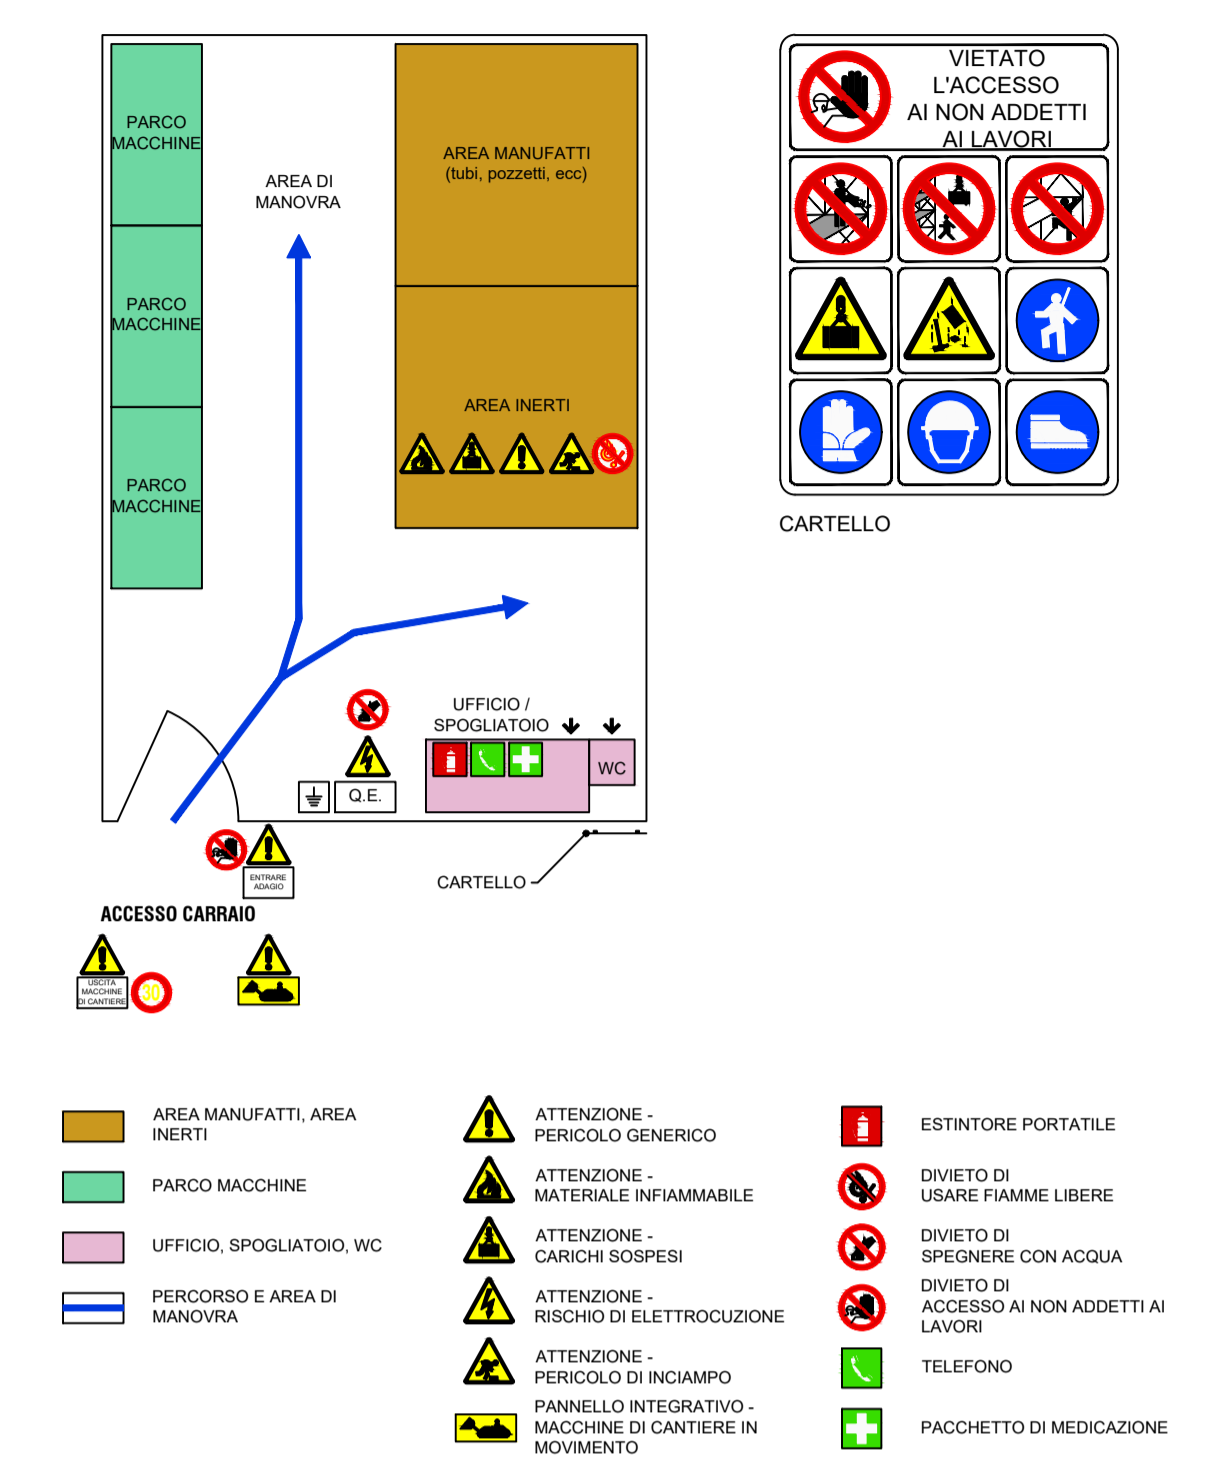

**ORGANIZZAZIONE CANTIERE PER REALIZZAZIONE TRALICCI**


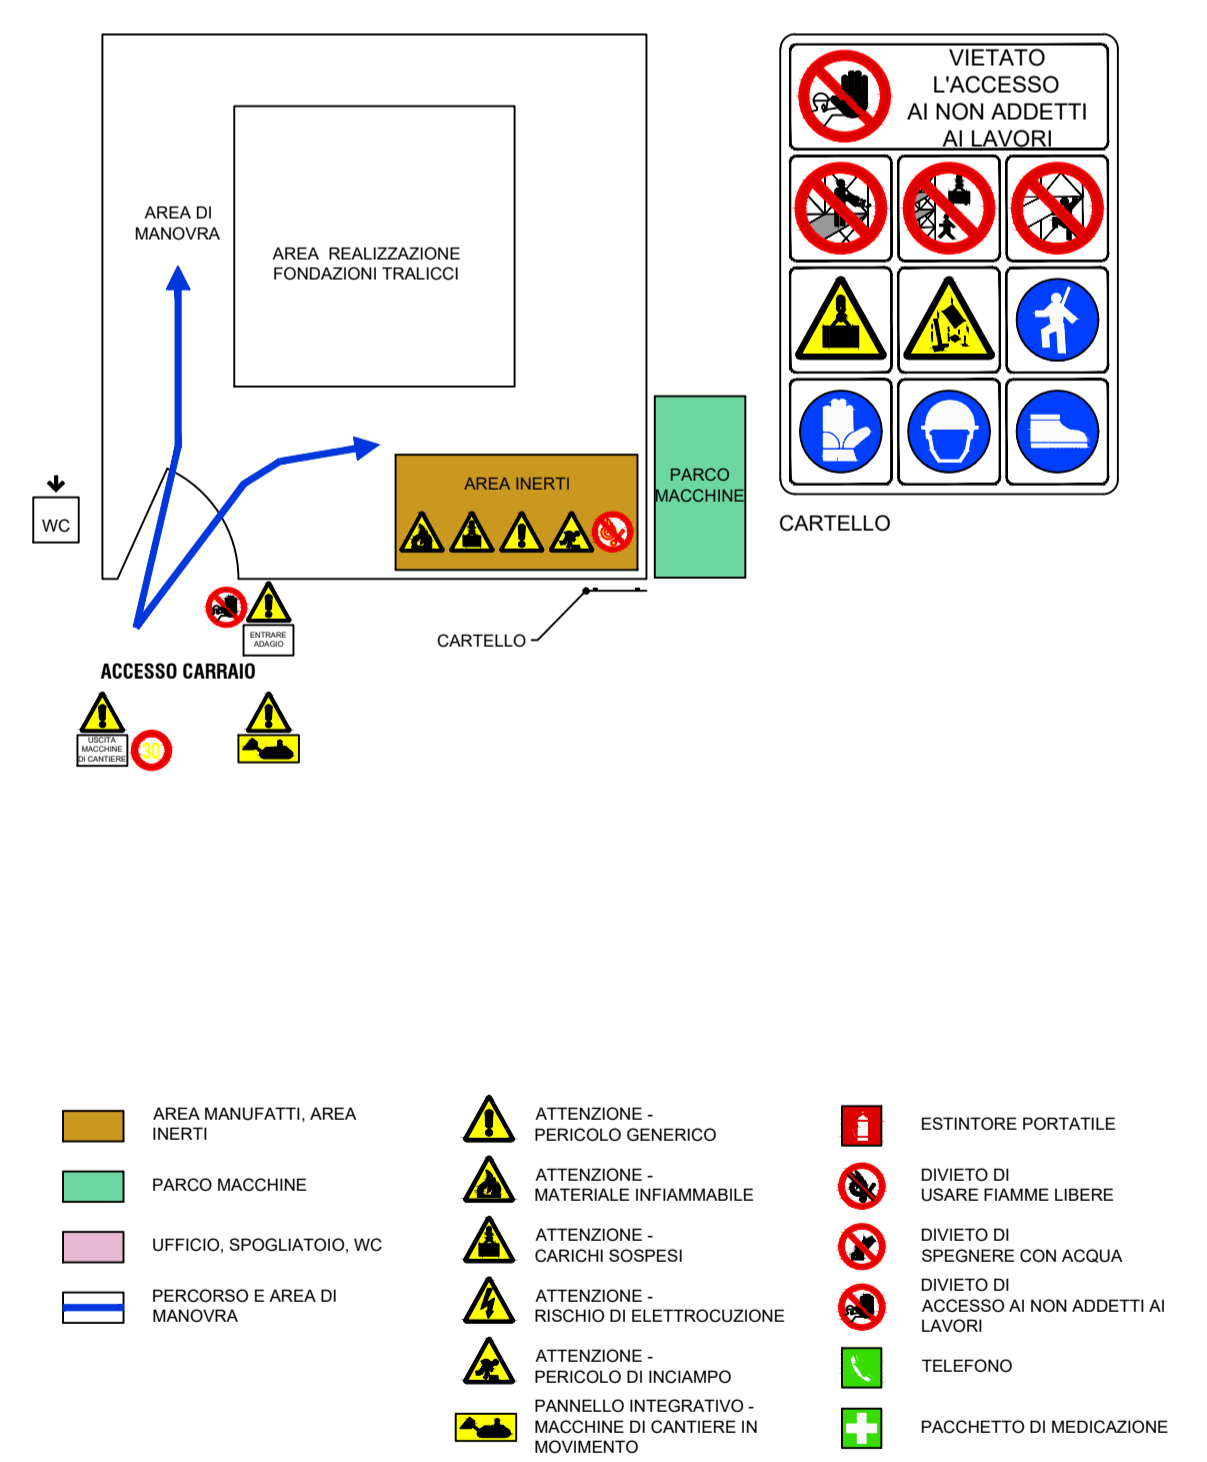


**ORGANIZZAZIONE CANTIERE PER ALLARGAMENTO STRADA COMUNALE**

PRESEGNALE DI CANTIERE NEL CASO DI CHIUSURA AL TRAFFICO VEICOLARE



SCHEMA AREA DI LAVORO SU STRADA CON INTERDIZIONE TRAFFICO E PREDISPOSIZIONE PERCORSO ACCESSO PROPRIETA' PRIVATE

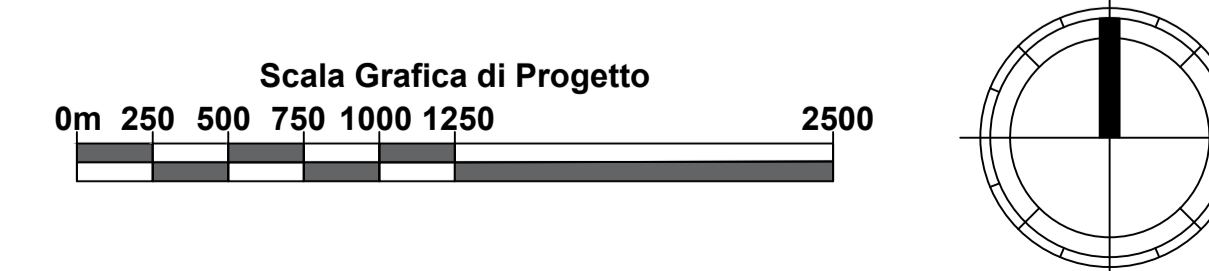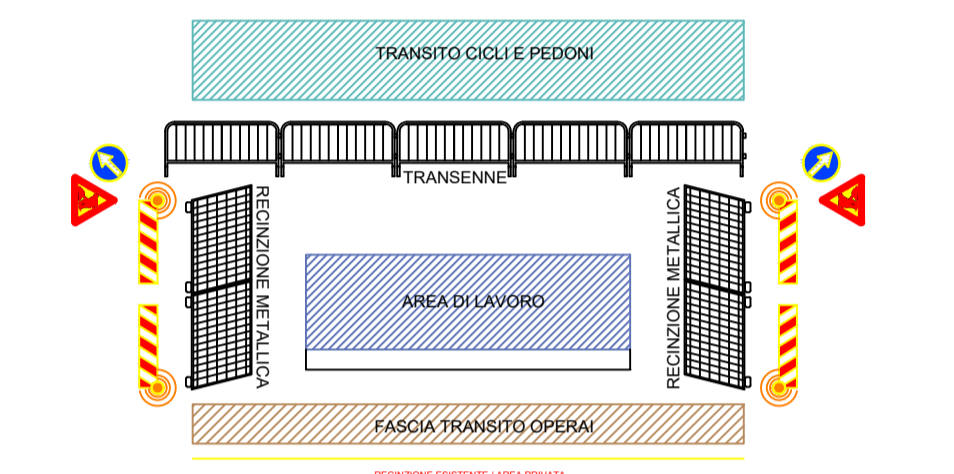

COMUNI DI: SAN GAVINO MONREALE, GONNOSFANADIGA, GUSPINI  
 PROVINCIA: SUD SARDEGNA, REGIONE: SARDEGNA

**FATTORIA SOLARE "SA PEDRERA" AGROFOTOVOLTAICO DI 48,177 MWp**

PROGETTO DEFINITIVO  
**OPERE DI RETE PER LA CONNESSIONE SE 220/150 KV E RACCORDI AEREI**  
**CARTA DELLA CANTIERIZZAZIONE**

Tipo Elaborato	Codice Elaborato	Data	Scala CAD	Formato	Foglio / di	Scala
TAV.	0121_Z_B.75	02/02/2023	1 unità = 1 m	A1	1/1	1:25.000

PROPRONTE	SVILUPPO
<b>EF AGRISOCIETA' AGRICOLA a r.l.</b> Via Del Brennero, 111 38121 - Trento (TN)	 <b>SET SVILUPPO s.r.l.</b> Corso Trieste, 19 00198 - Roma (RM)

**PROGETTAZIONE**

Ing. Marco Marsico  
 Ing. Giacomo Greco  
 Arch. Elia Picerno

Opere RTN comuni con altri produttori  
 Capofila: Green Energy Sardegna 2