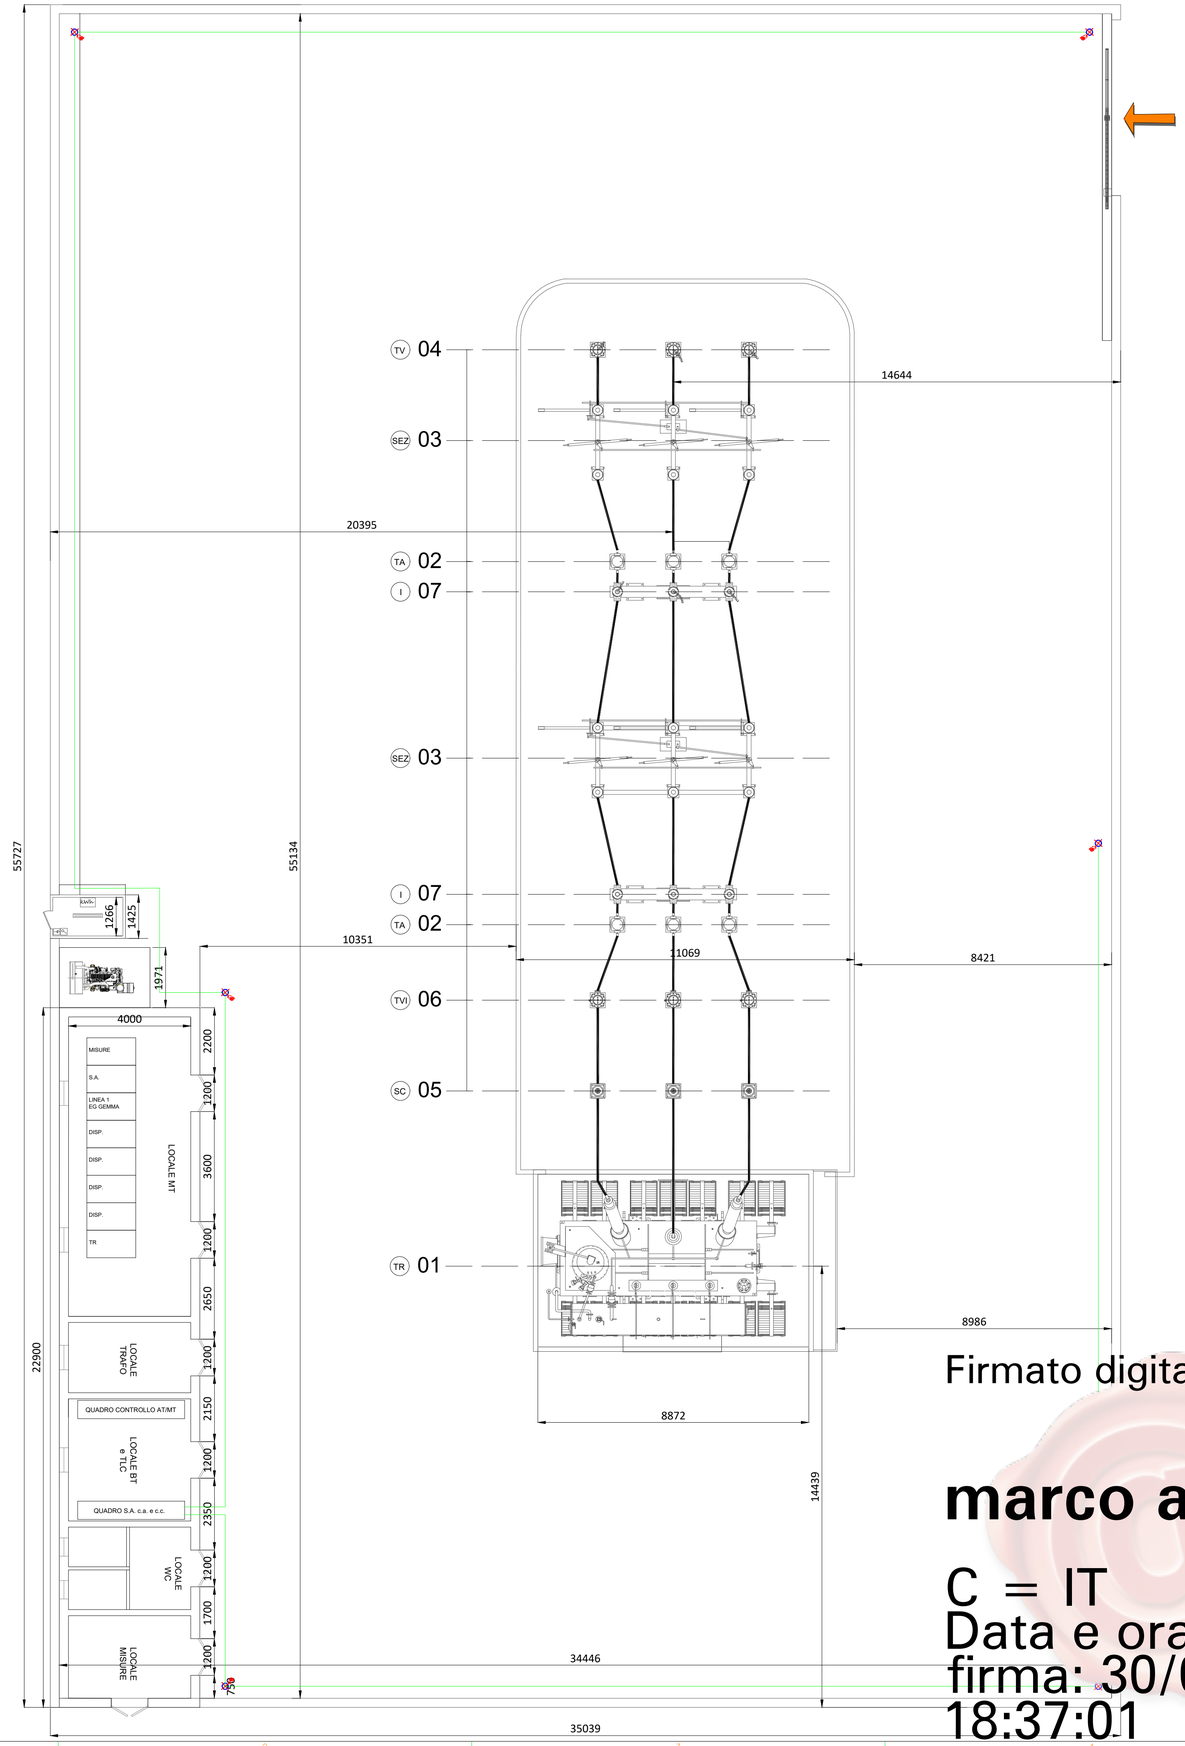

Legenda Planimetria Generale

TR	01	Trasformatore di Gruppo
TA	02	TA UTF
SEZ	03	Sezionatore di Linea con Lame di Terra
TV	04	TV di Linea
SC	05	Scaricatore
TVI	06	TVI UTF
I	07	Interruttore Arrivo Linea
TER	08	Terminali
TRL	09	Traliccio

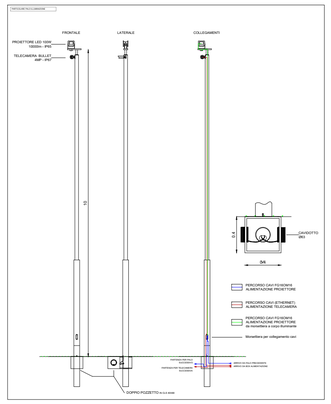

IMPIANTO FOTOVOLTAICO EG GEMMA E OPERE CONNESSE

POTENZA IMPIANTO 44,7 MWp in AC e 57 MWp in DC - COMUNE DI PROCENO (VT)

Proponente

EG GEMMA S.R.L.
VIA DEI PELLEGRINI 22 · 20122 MILANO (MI) · P.IVA: 11490920961 · PEC: eggemma@pec.it

Progettazione

REGRAN S.r.l. – Contrada Quaglio n. 26 – 97013 Comiso – P.IVA 01359480884

Coordinamento progettuale

PSEM 4.0 S.r.l
località Campomorto snc - Montalto di Castro (VT)01014 · P.IVA: 02356590568 · email: psem4.0@psem.it 3280258021

Titolo Elaborato

AT6_Particolari costruttivi illuminazione e videosorveglianza

LIVELLO PROGETTAZIONE	FILENAME	RIFERIMENTO	DATA	SCALA
definitivo	AT6		07/05/2021	/

Revisioni

REV.	DATA APPROVATO		DESCRIZIONE	ESEGUITO	VERIFICATO
01	16/03/2022	-	relazioni	PSEM4.0	ENF

COMUNE DI PROCENO (VT)
REGIONE LAZIO

Firmato digitalmente da

marco anfuso

C = IT
Data e ora della firma: 30/03/2022 18:37:01