

IMPIANTO FOTOVOLTAICO EG GEMMA E OPERE CONNESSE

POTENZA IMPIANTO 44,7 MWp in AC e 57 MWp in DC -
COMUNE DI PROCENO (VT)

Proponente

EG GEMMA S.R.L.
VIA DEI PELLEGRINI 22 - 20122 MILANO (MI) - P.IVA: 11490920961 - PEC: eggemma@pec.it

Progettazione

REGGRAN S.r.l. - Contrada Quaglio n. 26 - 97013 Comiso - P.IVA 01359480884

Coordinamento progettuale

PSEM 4.0 S.r.l.
località Campomorto snc - Montalto di Castro (VT) 01014 - P.IVA: 02356590568 - email: psem4.0@psem.it 3280258021

Titolo Elaborato

CV03b_Piante-prospetti-sezioni container accumulo

LIVELLO PROGETTAZIONE	FILENAME	RIFERIMENTO	DATA	SCALA
definitivo	CV03		10/02/2021	1:50


Revisioni

REV.	DATA	DESCRIZIONE	ESEGUITO	VERIFICATO
01	16/03/2022	APPROVATO REL	PSEM4.0	ENF


COMUNE DI PROCENO(VT)
REGIONE LAZIO




Container batterie sistema di accumulo energia, particolari fondazione

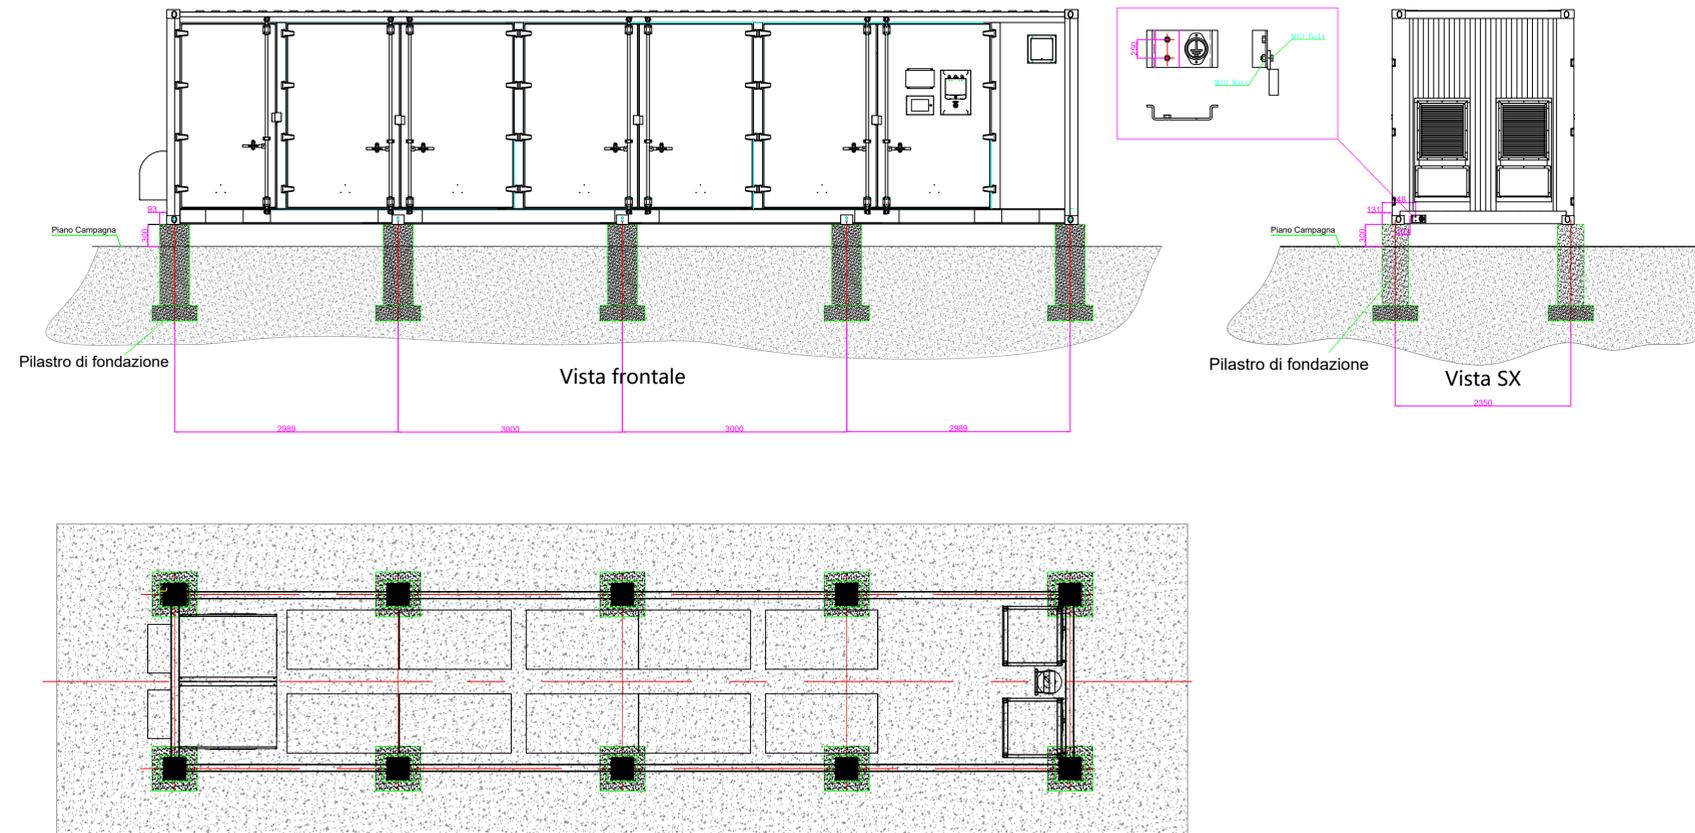

Container batterie sistema di accumulo energia, dimensioni e layout interno

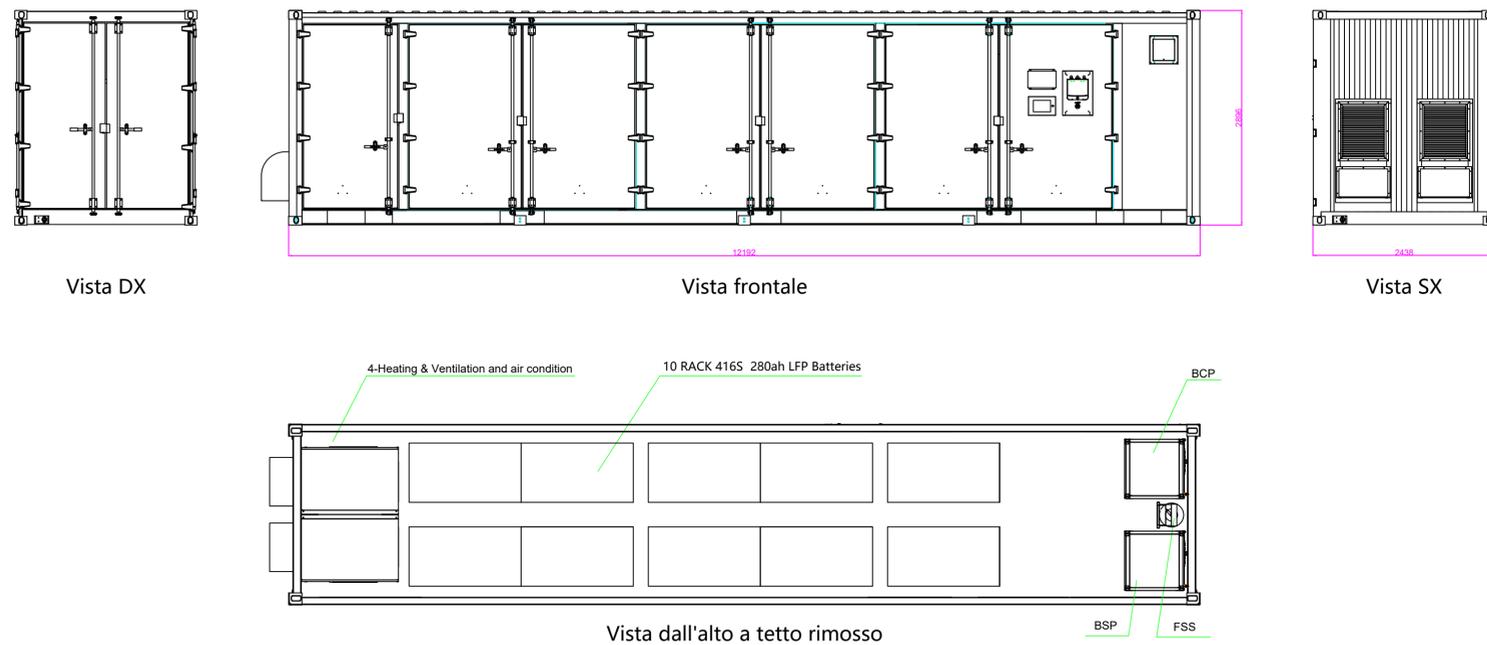

Container batterie sistema di accumulo energia, dimensioni a porte aperte

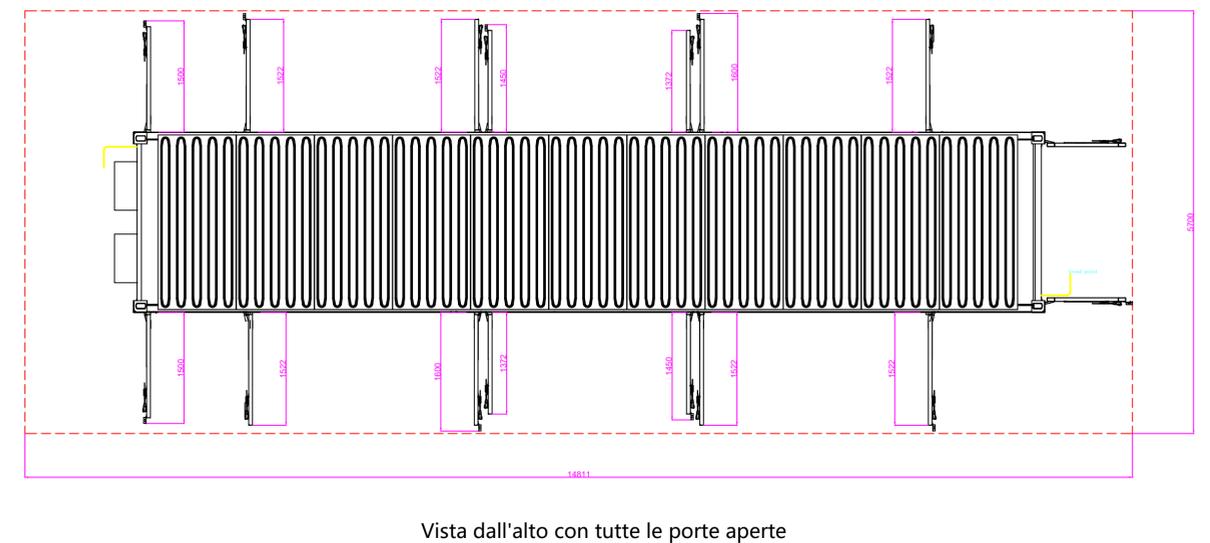

Vista dall'alto con tutte le porte aperte