



DETTAGLIO PALO IN LEGNO

PROSP. SEZ. LATERALE - scala 1:20

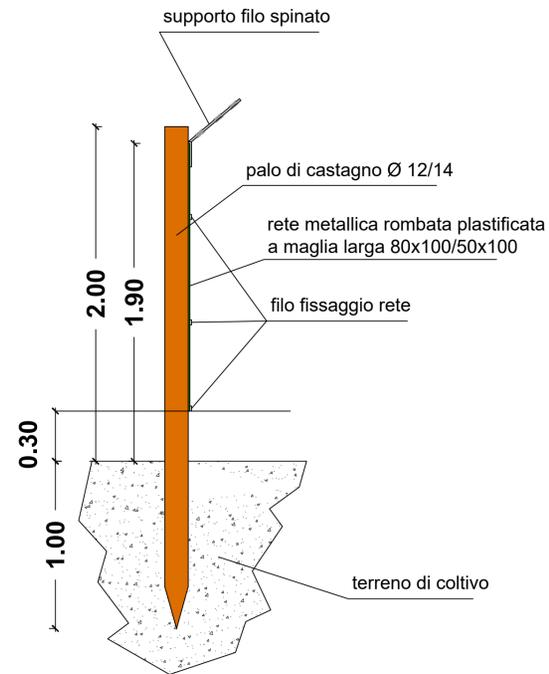


DETTAGLIO ACCESSI

PROSP. SEZ. FRONTALE - scala 1:20

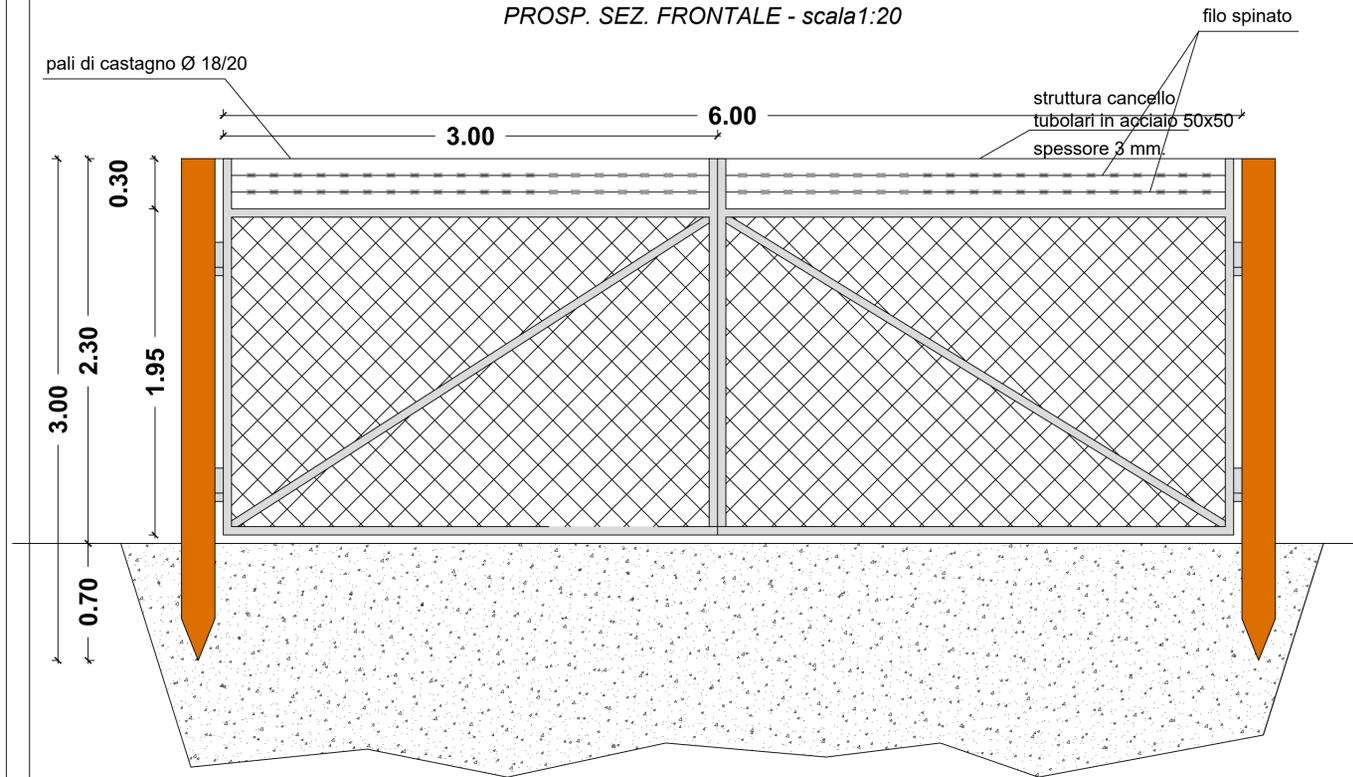

DETTAGLIO VIABILITA' INTERNA

scala 1:20

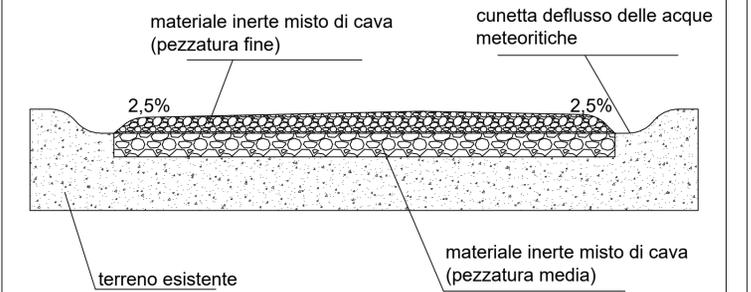

IMPIANTO FOTOVOLTAICO EG GEMMA E OPERE CONNESSE

POTENZA IMPIANTO 44,7 MWp in AC e 57 MWp in DC -
COMUNE DI PROCENO (VT)

Proponente
EG GEMMA S.R.L.
VIA DEI PELLEGRINI 22 - 20122 MILANO (MI) - P.IVA: 11490920961 - PEC: egemma@pec.it

Progettazione
REGGRAN S.r.l. - Contrada Quaglio n. 26 - 97013 Comiso - P.IVA 01359480884

Coordinamento progettuale
PSEM 4.0 S.r.l.
località Campomorto snc - Montalto di Castro (VT)01014 - P.IVA: 02356590568 - email: info@psem40.com - 3280258021

Titolo Elaborato
T9_PARTICOLARI COSTRUTTIVI: VIABILITA', CANCELLI E ACCESSI

LIVELLO PROGETTAZIONE	FILENAME	RIFERIMENTO	DATA	SCALA
definitivo	T9		01/02/2021	1:1.000

REV.	DATA	DESCRIZIONE	ESEGUITO	VERIFICATO	APPROVATO
01	16/03/2022	TAVOLA	PSEM4.0	ENF	

COMUNE DI PROCENO(VT)
REGIONE LAZIO



DETTAGLIO RECINZIONE

PROSP. SEZ. FRONTALE - scala 1:20

