



Sezione A-A Stallo linea EG GEMMA

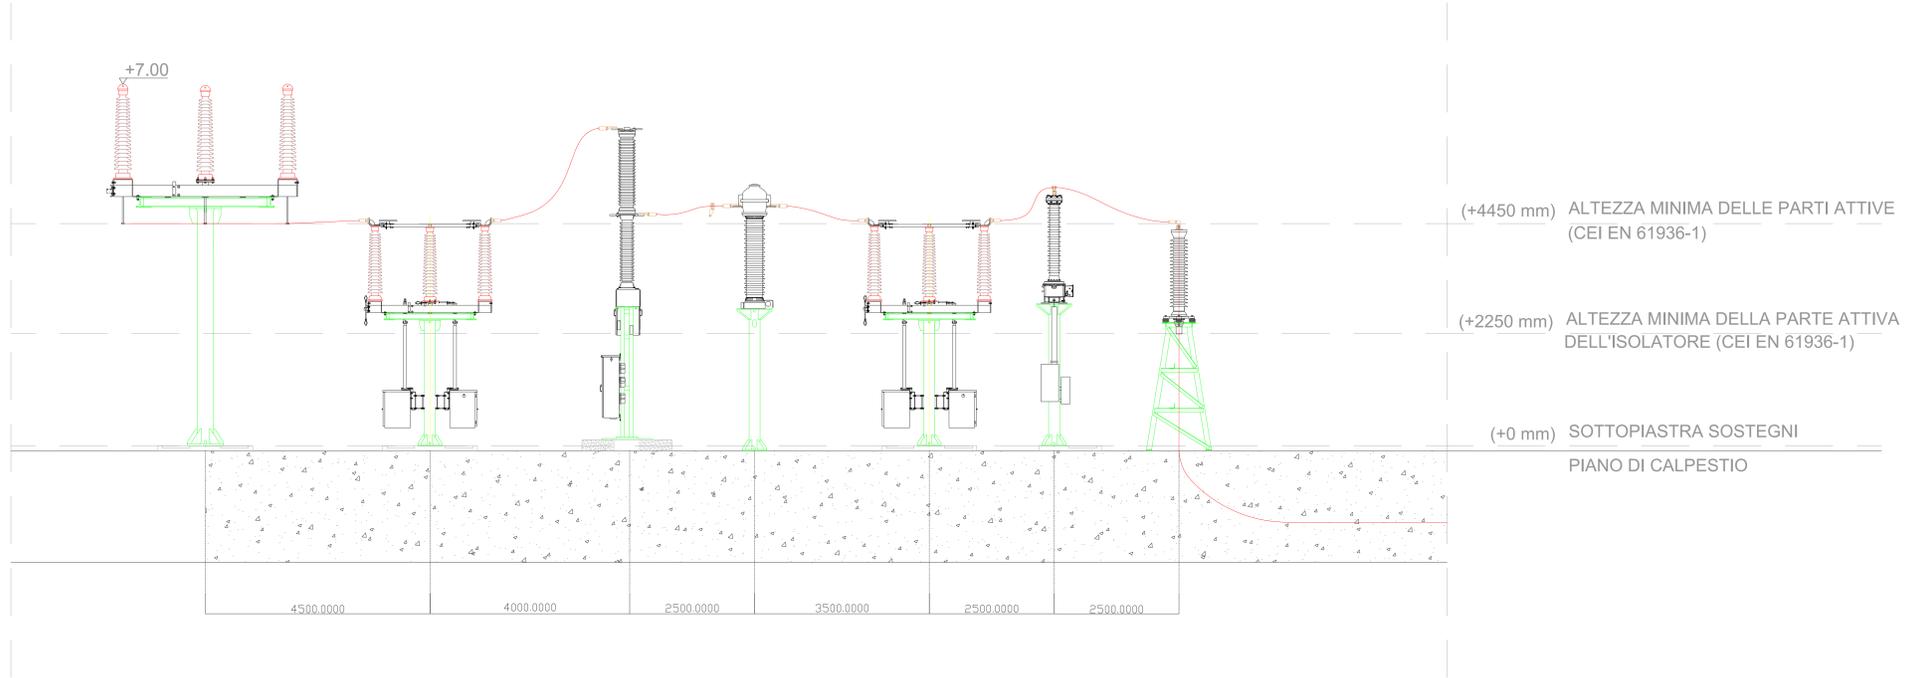

(+4450 mm) ALTEZZA MINIMA DELLE PARTI ATTIVE (CEI EN 61936-1)

(+2250 mm) ALTEZZA MINIMA DELLA PARTE ATTIVA DELL'ISOLATORE (CEI EN 61936-1)

(+0 mm) SOTTOPIASTRA SOSTEGNI
PIANO DI CALPESTIO

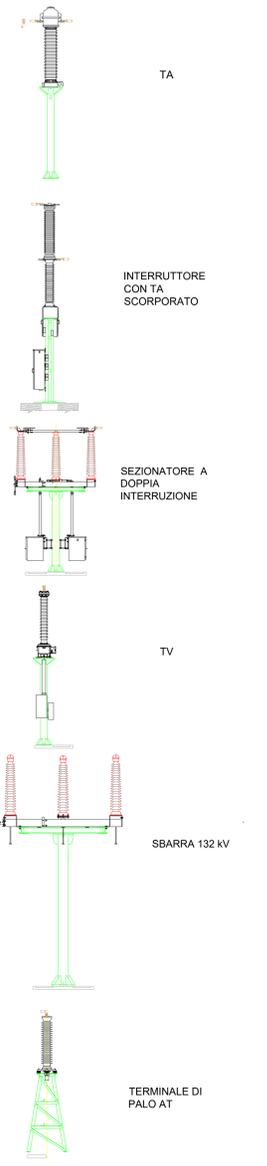

IMPIANTO DI RETE PER LA CONNESSIONE DELL'IMPIANTO FOTOVOLTAICO SITO IN "LOCALITA LA VALLE", SN - 01020 PROCENO (VT)

Società proponente: **enfinity**
 Scala: **1 : 50**
 Foglio: **1 di 1**
 Titolo elaborato: **PIANTA E SEZIONE ELETTROMECCANICA**

PROGETTISTI INCARICATI				CODICE ELABORATO			
LIVELLO PROG.	COD. RINTR.	N. EL.	REV.				
PD	T0739103	03	00				

Rev.	Data	Descrizione	Redige	Verifica	Approva
00	30/03/22	Prima emissione	S.R.	R.C.	M.C.
01					
02					
03					
04					
05					
06					

GESTORE RETE ELETTRICA
 Progettazione a cura di: **STE energy**