



Scala
1:200

SEZIONE SCAVO CAVI TERRENO AGRICOLA

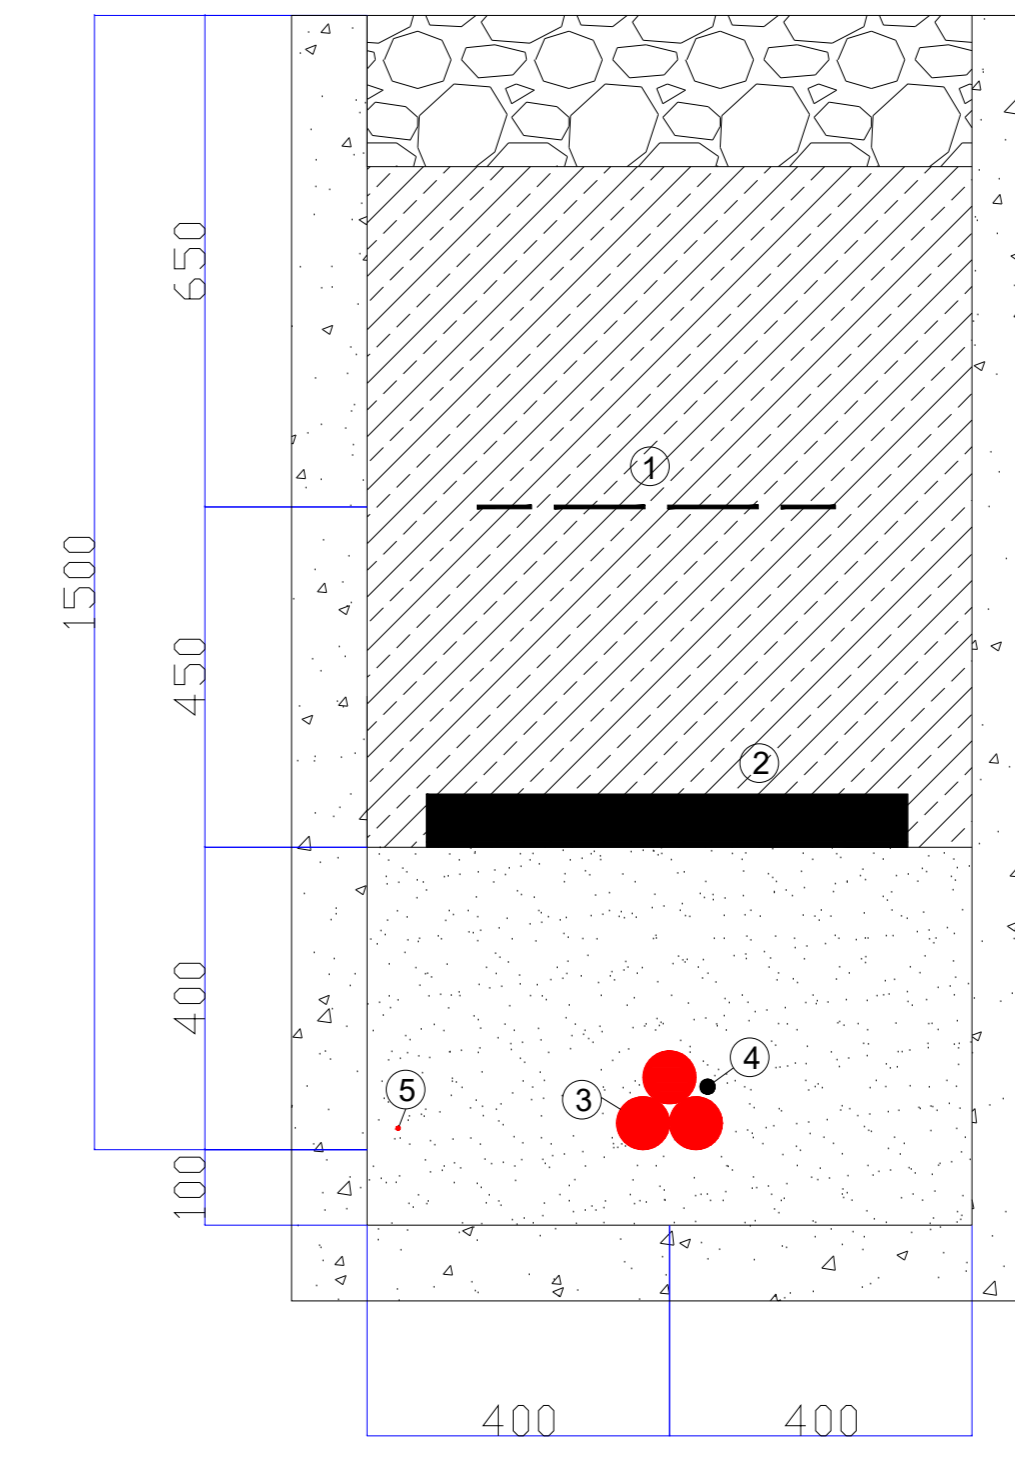


- ① Nastro di segnalazione
- ② Protezione meccanica
- ③ Cavo AT
- ④ Cavo di terra
- ⑤ FIBRA OTTICA
- ⑥ Tappettino di asfalto
- ⑦ Sottofondazione
- ⑧ Cavo MT
- ⑨ Tubazione in PVC

SEZIONE B-B SEZIONE SCAVO CAVI STRADA ASFALTATA

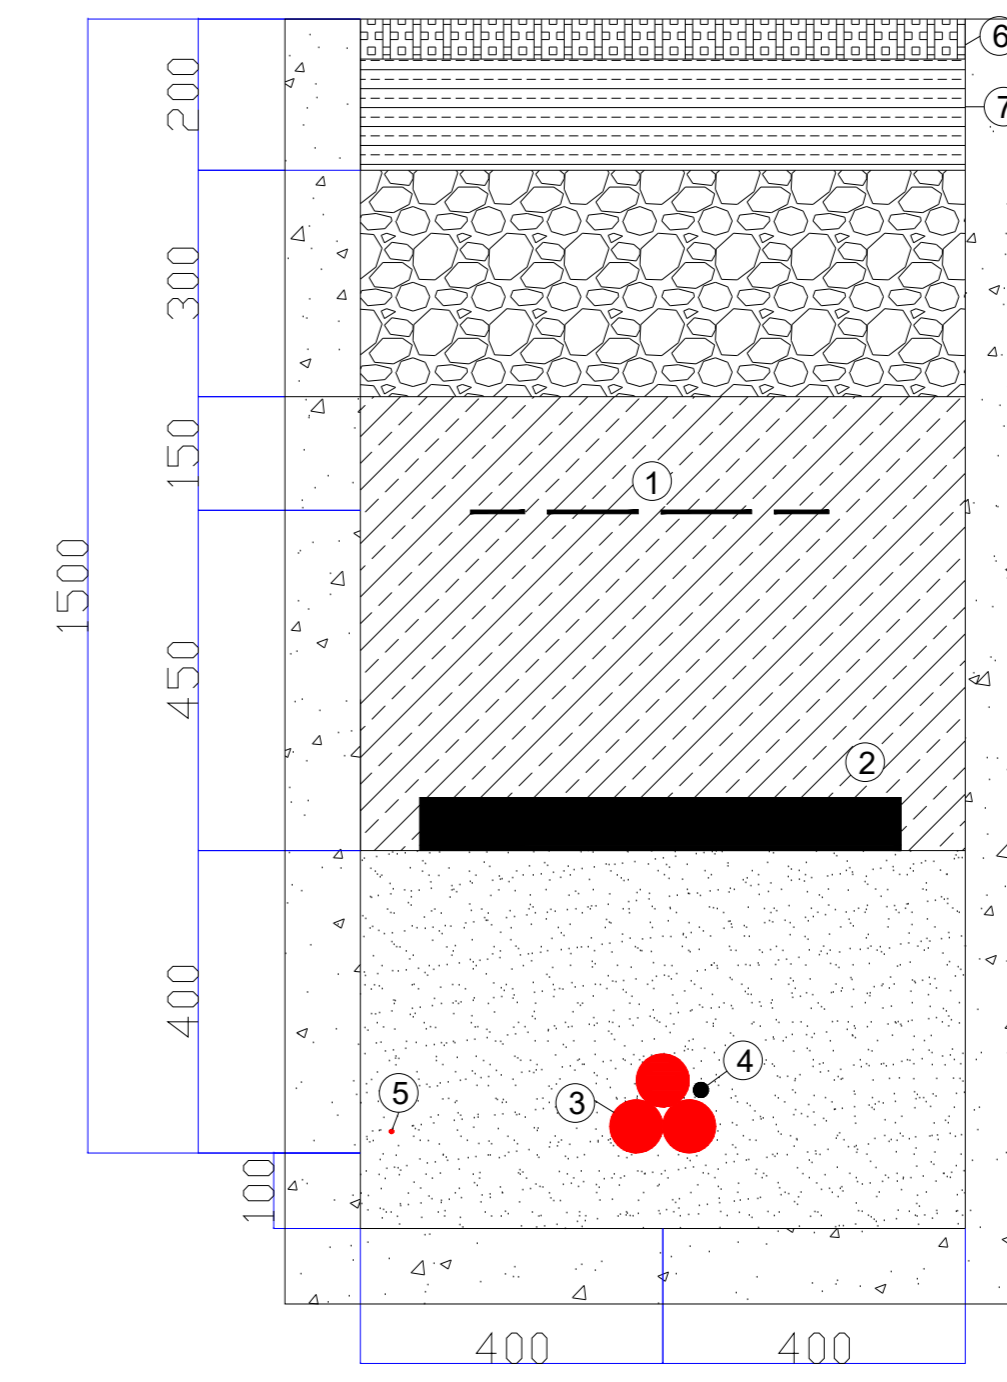

SEZIONE B'-B'

INTERSEZIONE CAVI AT-MT

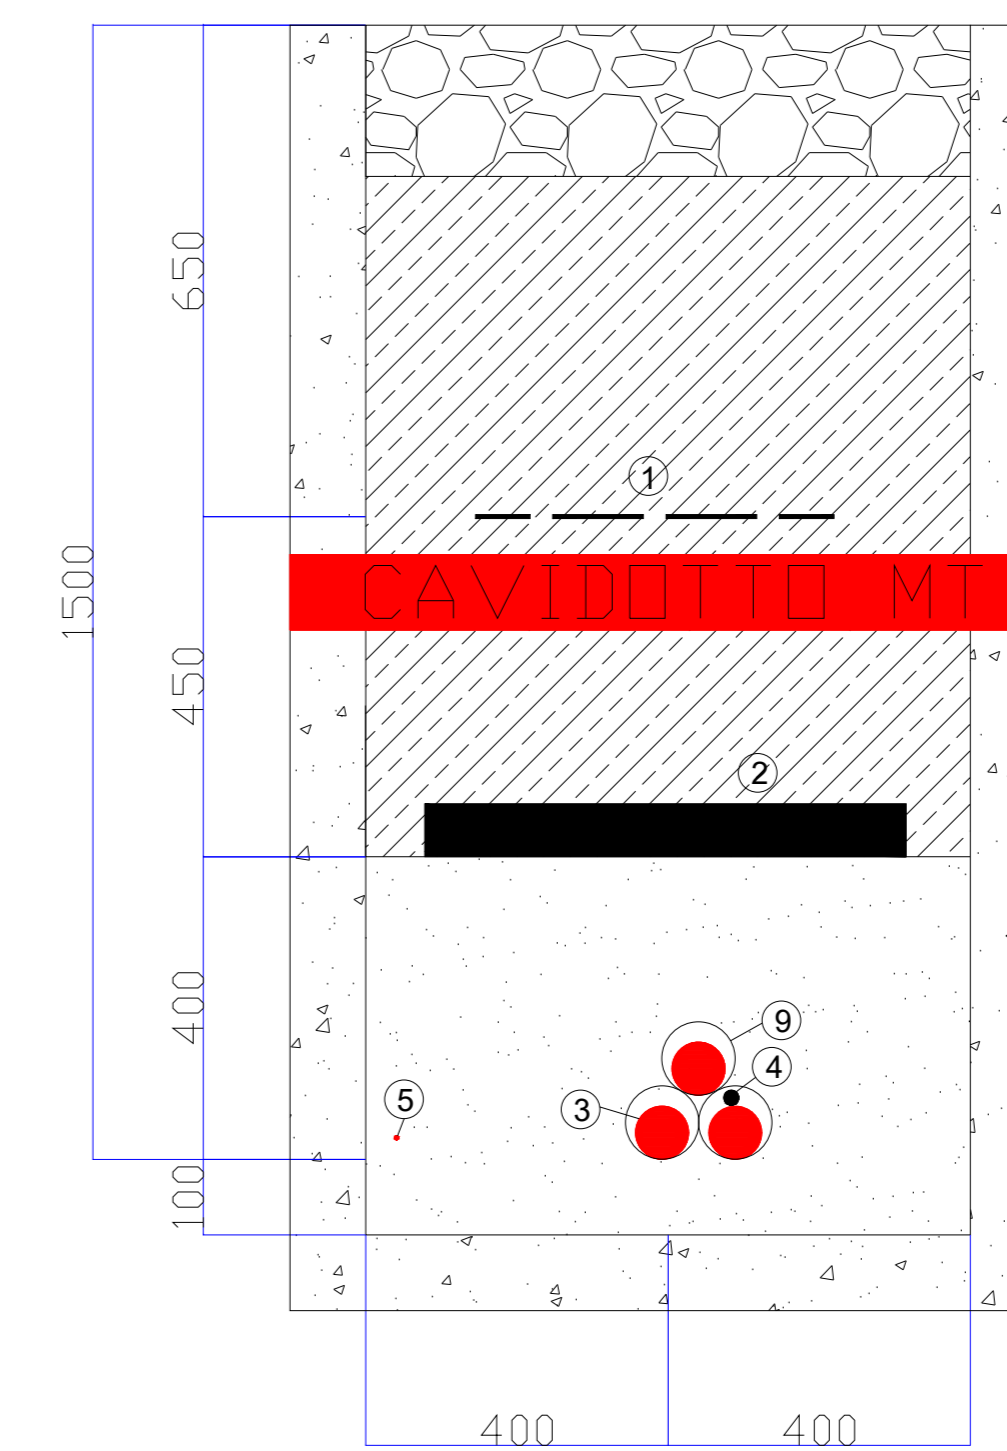



SEZIONE B''-B''

Scala
1:10

LEGENDA	
	Materiale esistente
	Materiale selezionato
	Sabbia
	Terra

<p>Regione Lazio </p> <p>Provincia di Viterbo </p> <p>Comune di Acquapendente </p>	<p>IMPIANTO DI RETE PER LA CONNESSIONE DELL'IMPIANTO FOTOVOLTAICO SITO IN "LOCALITA' LA VALLE", SN - 01020 PROCENO (VT)</p>	
<p>Società proponente: enfinity</p>	<p>Scala: NA Foglio: 1 di 2 Titolo elaborato: CAVIDOTTI</p>	
<p>PROGETTISTI INCARICATI</p> <p></p>	<table border="1"> <thead> <tr> <th colspan="4">CODICE ELABORATO</th> </tr> <tr> <th>LIVELLO PROG.</th> <th>COD. RINTR.</th> <th>N. EL.</th> <th>REV.</th> </tr> </thead> <tbody> <tr> <td>PD</td> <td>T0739103</td> <td>04</td> <td>00</td> </tr> </tbody> </table>	CODICE ELABORATO				LIVELLO PROG.	COD. RINTR.	N. EL.	REV.	PD	T0739103	04	00																																				
CODICE ELABORATO	
LIVELLO PROG.	COD. RINTR.	N. EL.	REV.	
PD	T0739103	04	00	
<table border="1"> <thead> <tr> <th>Rev.</th> <th>Data</th> <th>Descrizione</th> <th>Redige</th> <th>Verifica</th> <th>Approva</th> </tr> </thead> <tbody> <tr> <td>00</td> <td>30/03/22</td> <td>Prima emissione</td> <td>S.R.</td> <td>R.C.</td> <td>M.C.</td> </tr> <tr> <td>01</td> <td></td> <td></td> <td></td> <td></td> <td></td> </tr> <tr> <td>02</td> <td></td> <td></td> <td></td> <td></td> <td></td> </tr> <tr> <td>03</td> <td></td> <td></td> <td></td> <td></td> <td></td> </tr> <tr> <td>04</td> <td></td> <td></td> <td></td> <td></td> <td></td> </tr> <tr> <td>05</td> <td></td> <td></td> <td></td> <td></td> <td></td> </tr> <tr> <td>06</td> <td></td> <td></td> <td></td> <td></td> <td></td> </tr> </tbody> </table>	Rev.	Data	Descrizione	Redige	Verifica	Approva	00	30/03/22	Prima emissione	S.R.	R.C.	M.C.	01						02						03						04						05						06						<p>GESTORE RETE ELETTRICA</p> <p>Progettazione a cura di: STE energy</p> <p><small>STE Energy S.p.A. - Società a partecipazione paritetica - Via Salaria, 100 - 00198 Roma (RM) - Tel. +39 06 52620077 Fax +39 06 52620077 www.ste-energy.com</small></p>
Rev.	Data	Descrizione	Redige	Verifica	Approva	
00	30/03/22	Prima emissione	S.R.	R.C.	M.C.	
01	
02	
03	
04	
05	
06	

TRINCEA 1 CAVO MT TRINCEA 1 CAVO MT
 TERRENO AGRICOLO STRADA ASFALTATA

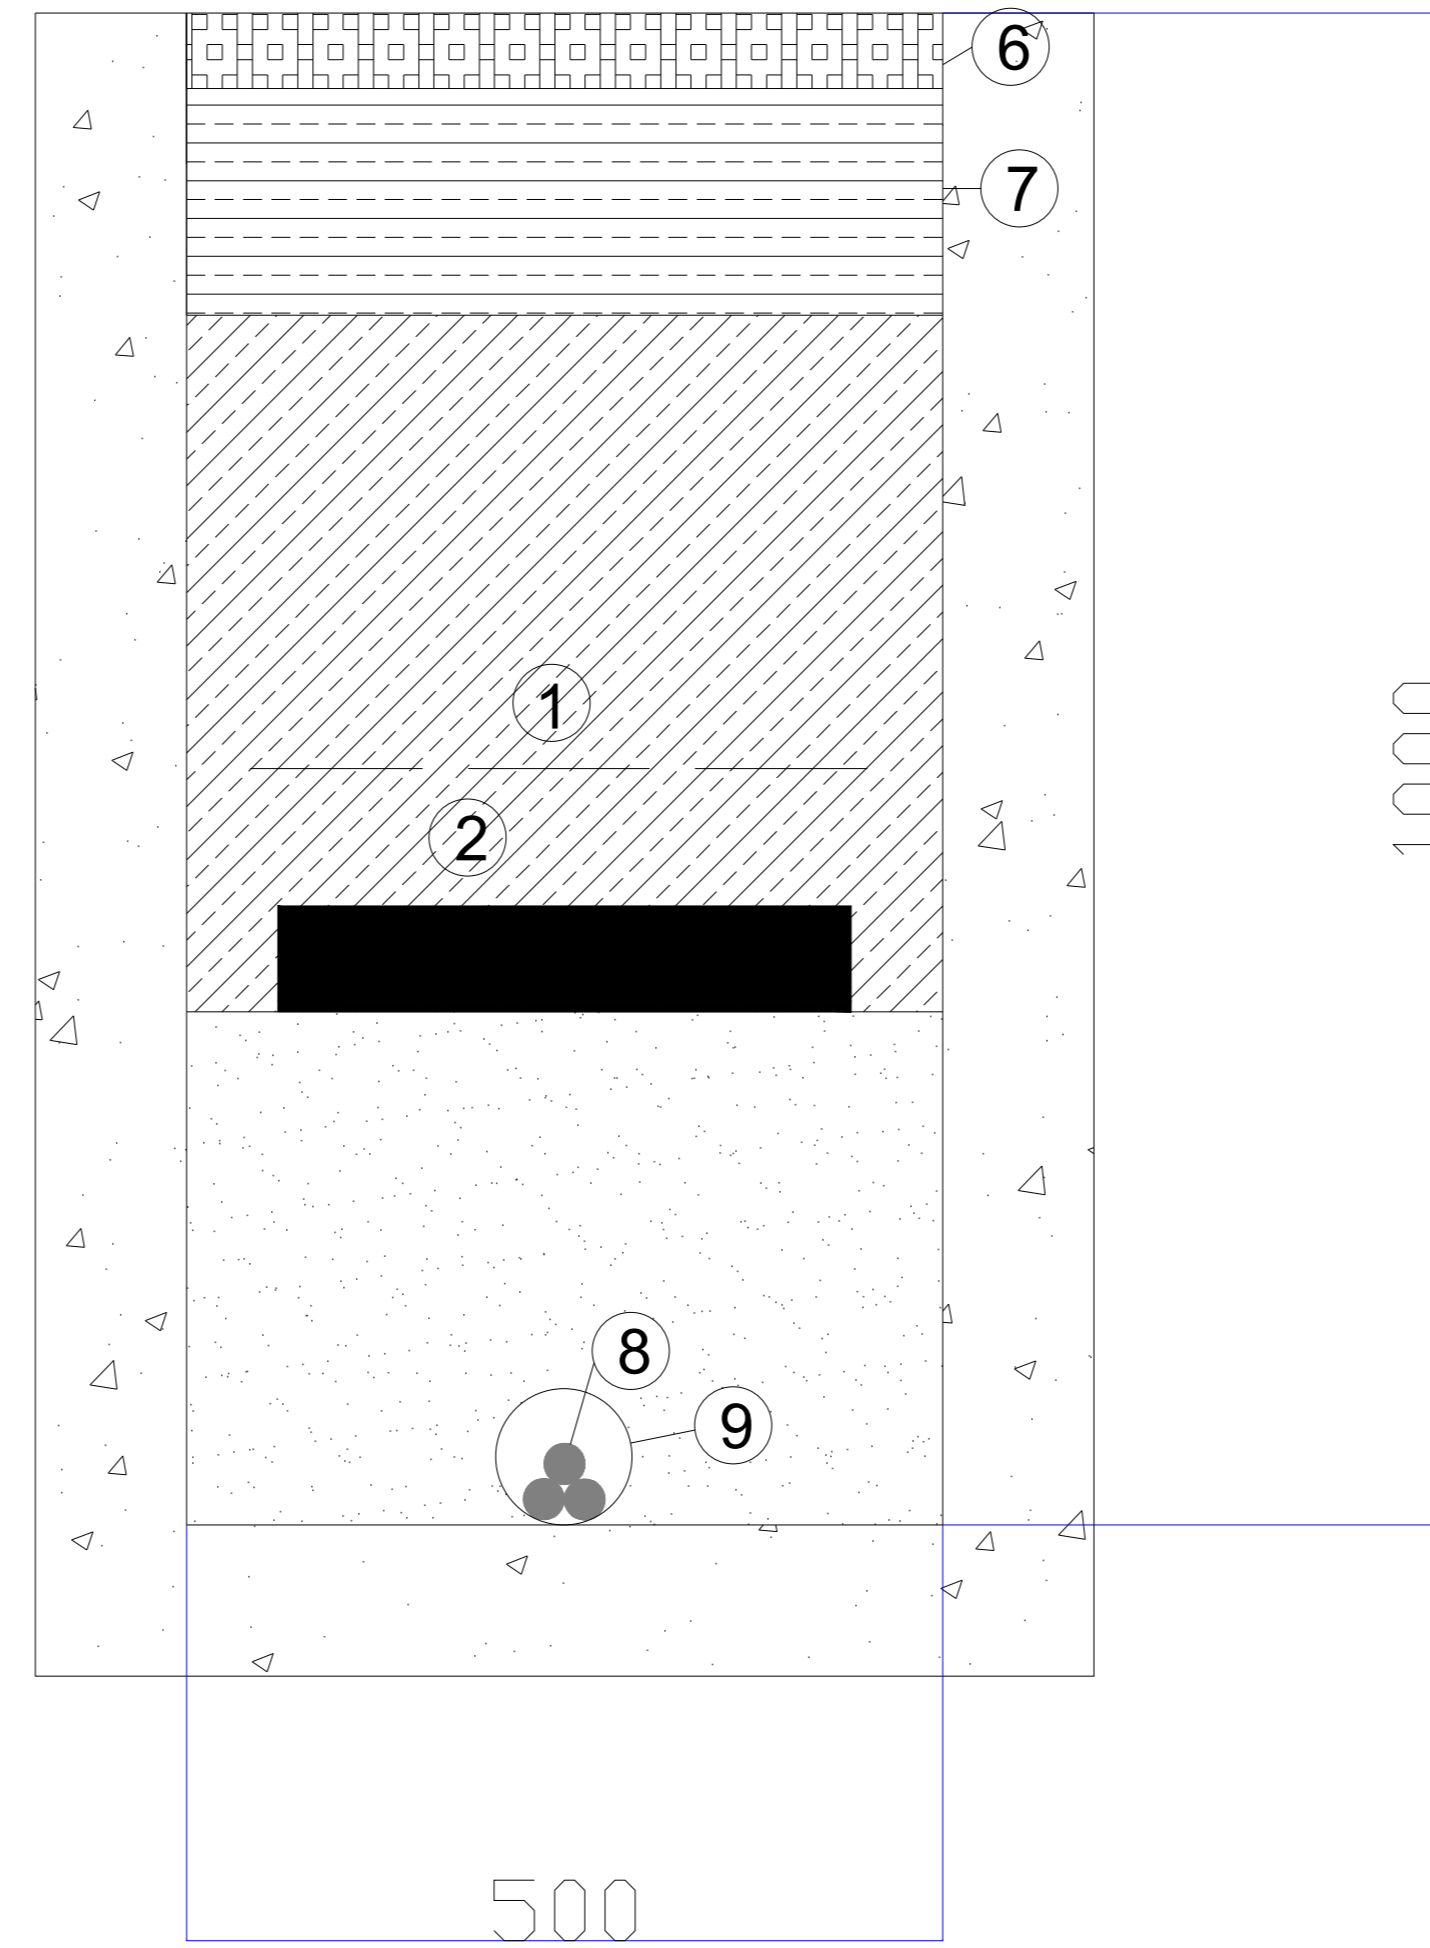
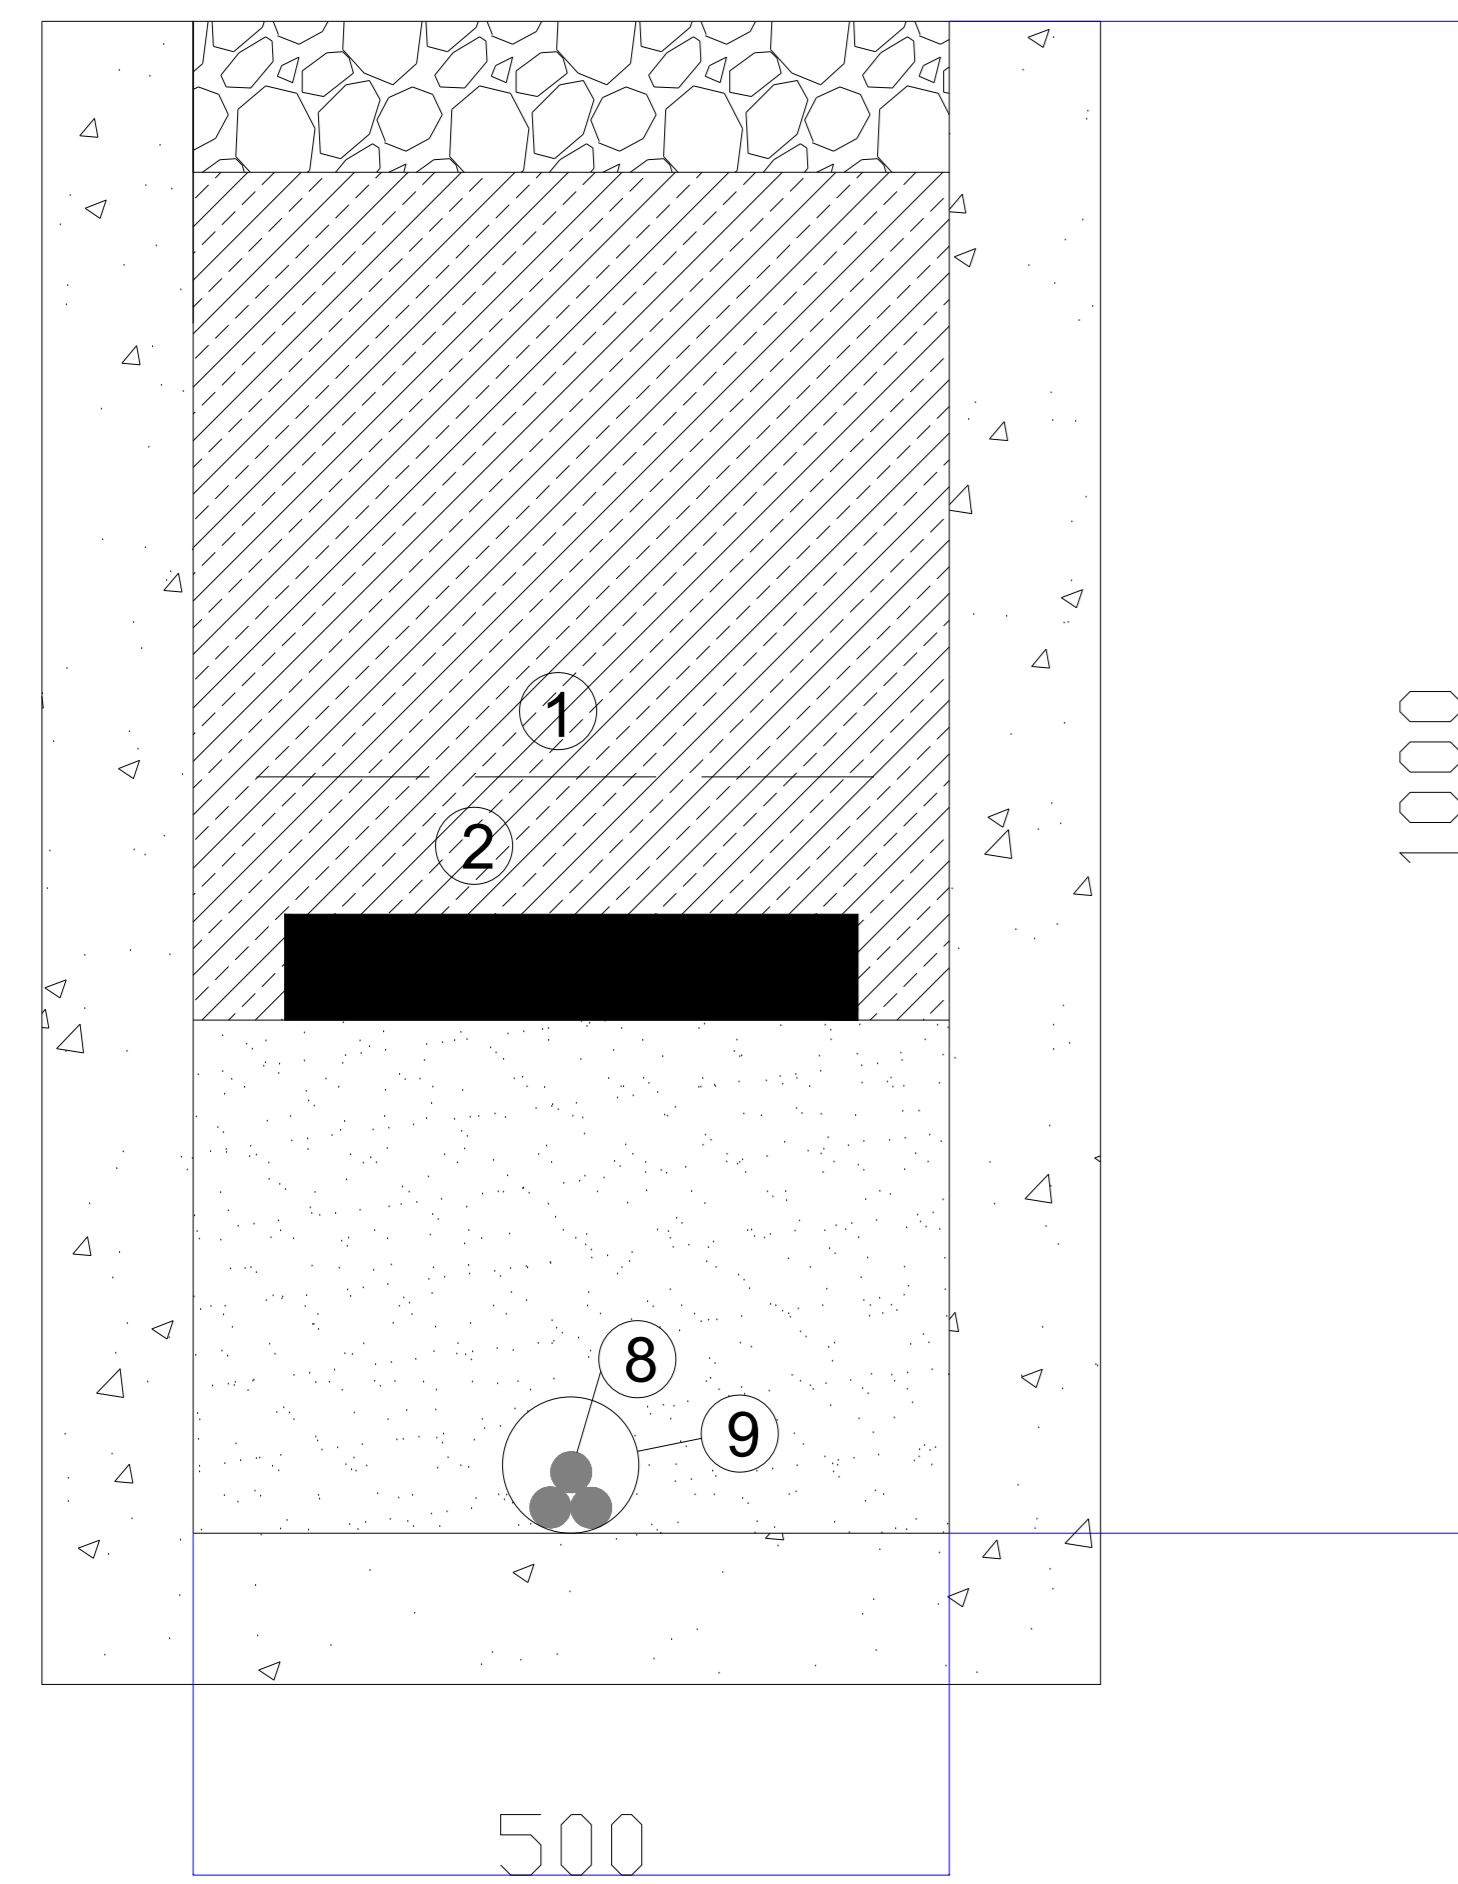


- ① Nastro di segnalazione
- ② Protezione meccanica
- ③ Cavo AT
- ④ Cavo di terra
- ⑤ FIBRA OTTICA
- ⑥ Tappetino di asfalto
- ⑦ Sottofondazione
- ⑧ Cavo MT
- ⑨ Tubazione in PVC

LEGENDA

	Materiale esistente
	Materiale selezionato
	Sabbia
	Terra

TRINCEA 2 CAVI MT TRINCEA 2 CAVI MT
 TERRENO AGRICOLO STRADA ASFALTATA

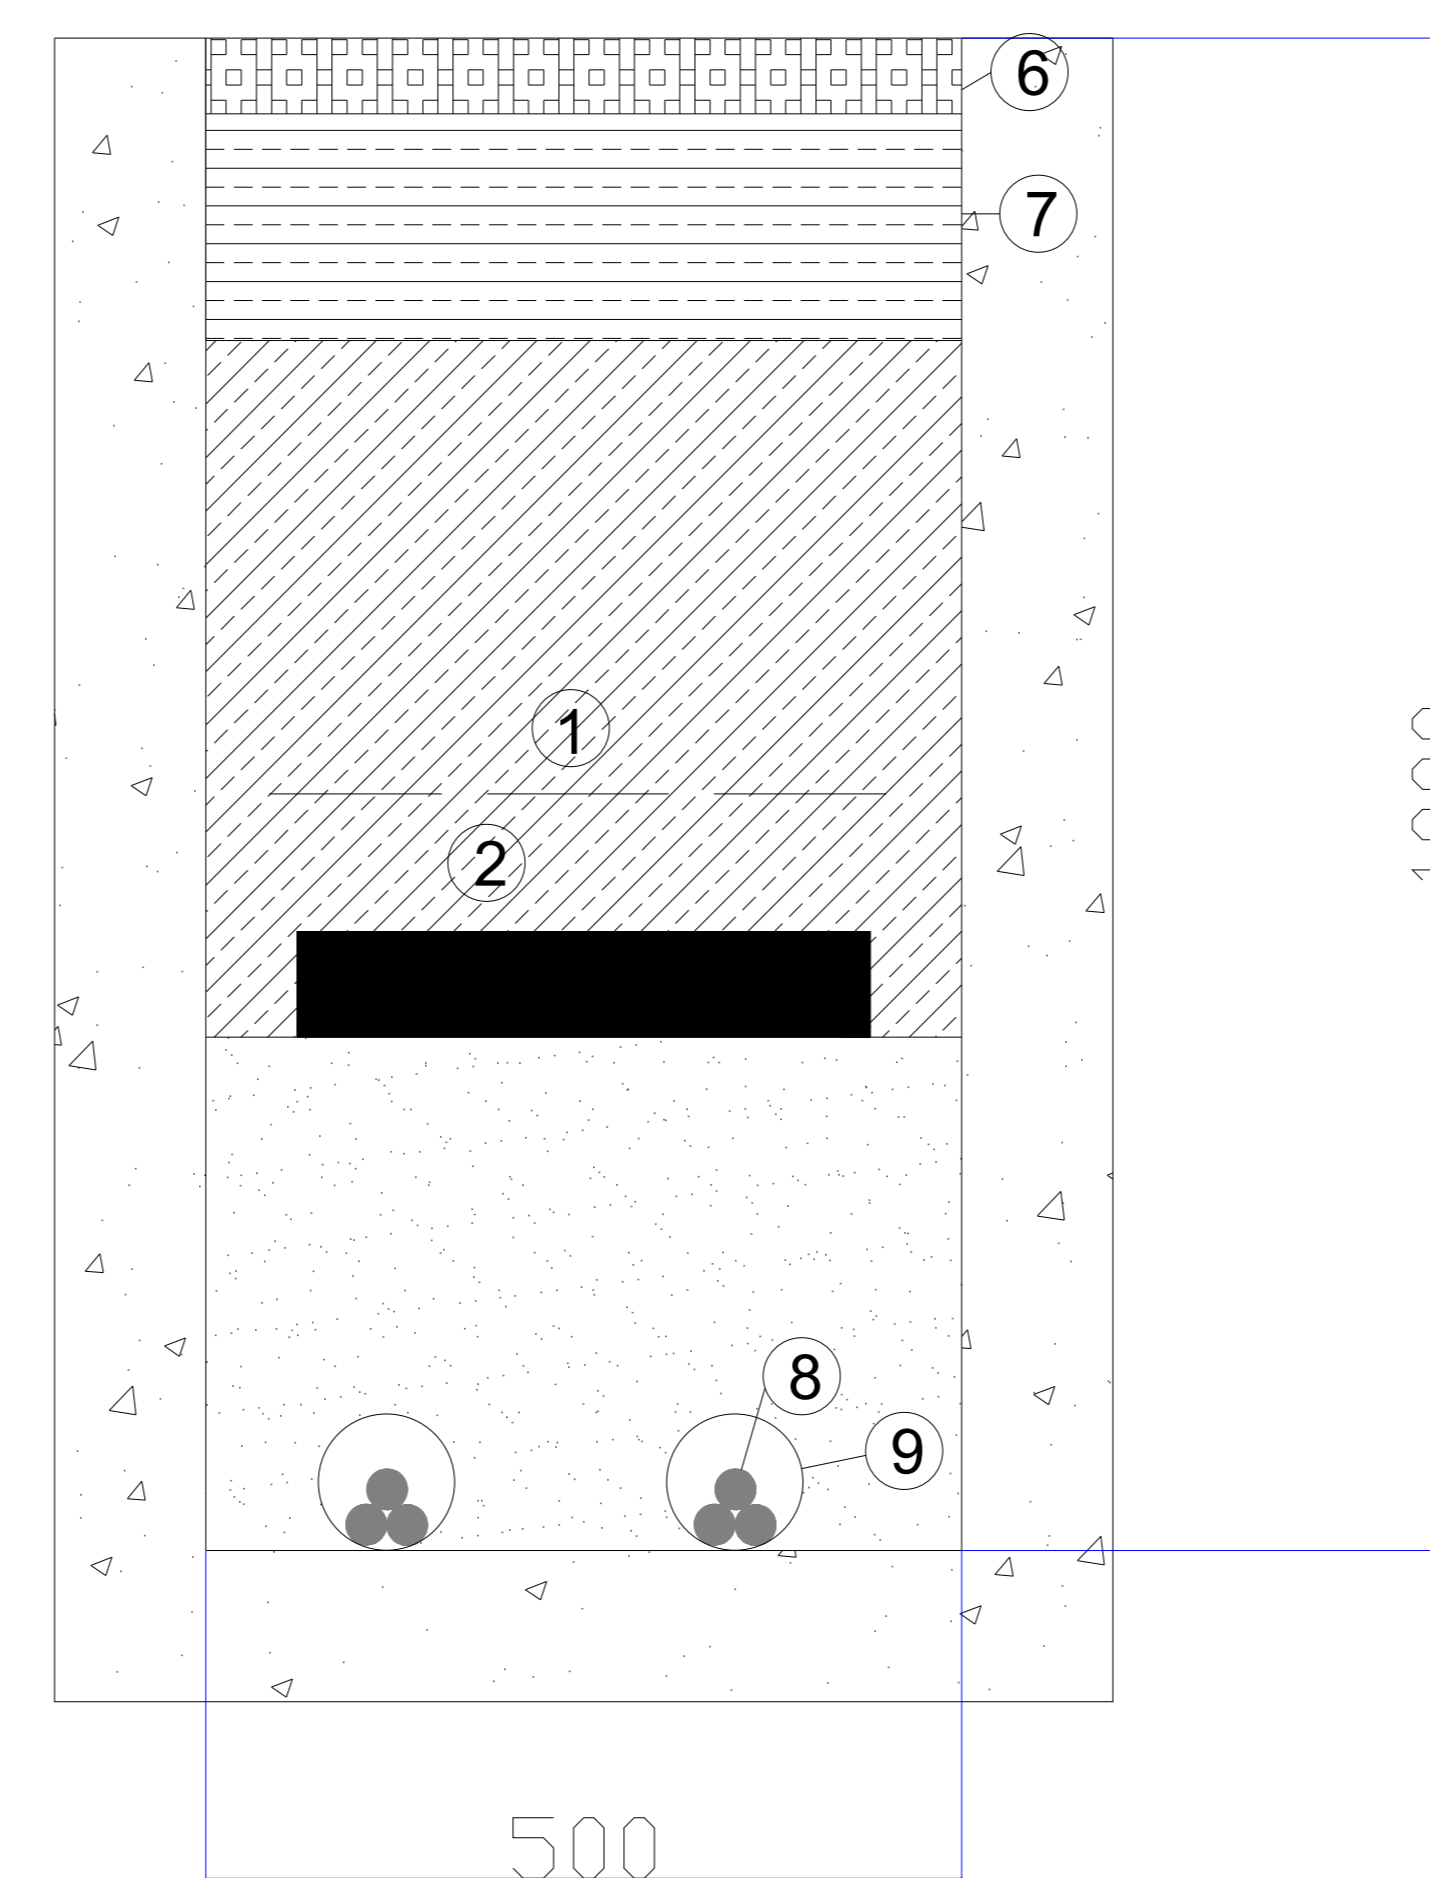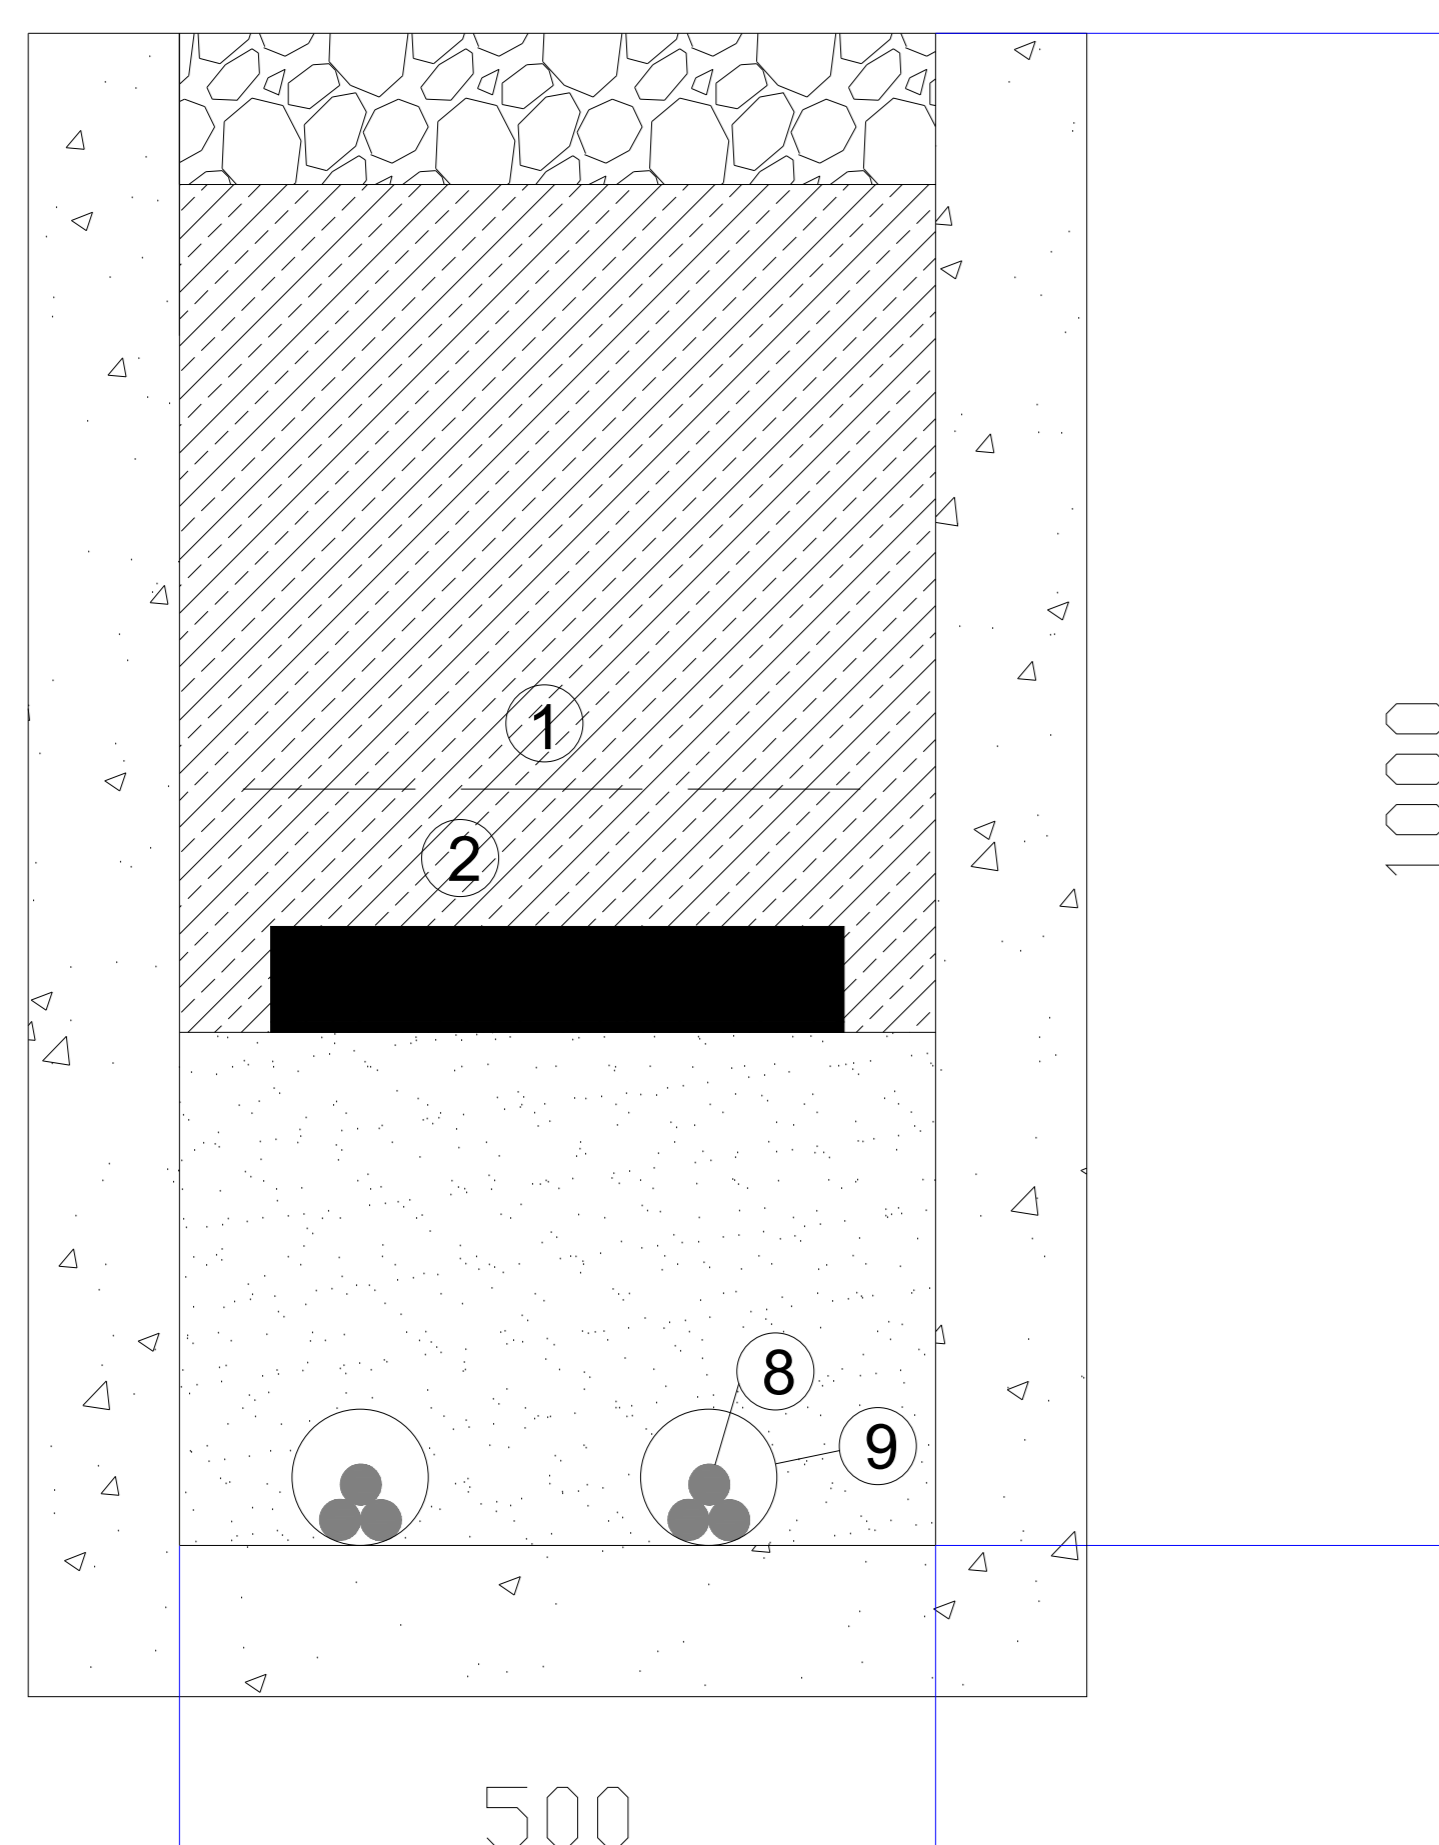

Regione Lazio Provincia di Viterbo Comune di Acquapendente		IMPIANTO DI RETE PER LA CONNESSIONE DELL'IMPIANTO FOTOVOLTAICO SITO IN "LOCALITA LA VALLE", SN - 01020 PROCENO (VT)	
Società proponente: 	Scala: 1 : 5	Titolo elaborato: CAVIDOTTI	
Progettisti incaricati: 	Foglio: 2 di 2	CODICE ELABORATO: <table border="1"> <tr> <th>LIVELLO PROG.</th> <th>COD. RINTR.</th> <th>N. EL.</th> <th>REV.</th> </tr> <tr> <td>PD</td> <td>T0739103</td> <td>04</td> <td>00</td> </tr> </table>	LIVELLO PROG.	COD. RINTR.	N. EL.	REV.	PD	T0739103	04	00	
LIVELLO PROG.	COD. RINTR.	N. EL.	REV.	
PD	T0739103	04	00	
GESTORE RETE ELETTRICA	Progettazione a cura di: 	<table border="1"> <thead> <tr> <th>Rev.</th> <th>Data</th> <th>Descrizione</th> <th>Redige</th> <th>Verifica</th> <th>Approva</th> </tr> </thead> <tbody> <tr> <td>00</td> <td>30/03/22</td> <td>Prima emissione</td> <td>S.R.</td> <td>R.C.</td> <td>M.C.</td> </tr> <tr> <td>01</td> <td></td> <td></td> <td></td> <td></td> <td></td> </tr> <tr> <td>02</td> <td></td> <td></td> <td></td> <td></td> <td></td> </tr> <tr> <td>03</td> <td></td> <td></td> <td></td> <td></td> <td></td> </tr> <tr> <td>04</td> <td></td> <td></td> <td></td> <td></td> <td></td> </tr> <tr> <td>05</td> <td></td> <td></td> <td></td> <td></td> <td></td> </tr> <tr> <td>06</td> <td></td> <td></td> <td></td> <td></td> <td></td> </tr> </tbody> </table>	Rev.	Data	Descrizione	Redige	Verifica	Approva	00	30/03/22	Prima emissione	S.R.	R.C.	M.C.	01						02						03						04						05						06					
Rev.	Data	Descrizione	Redige	Verifica	Approva	
00	30/03/22	Prima emissione	S.R.	R.C.	M.C.	
01	
02	
03	
04	
05	
06	