
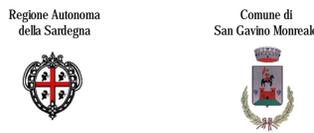
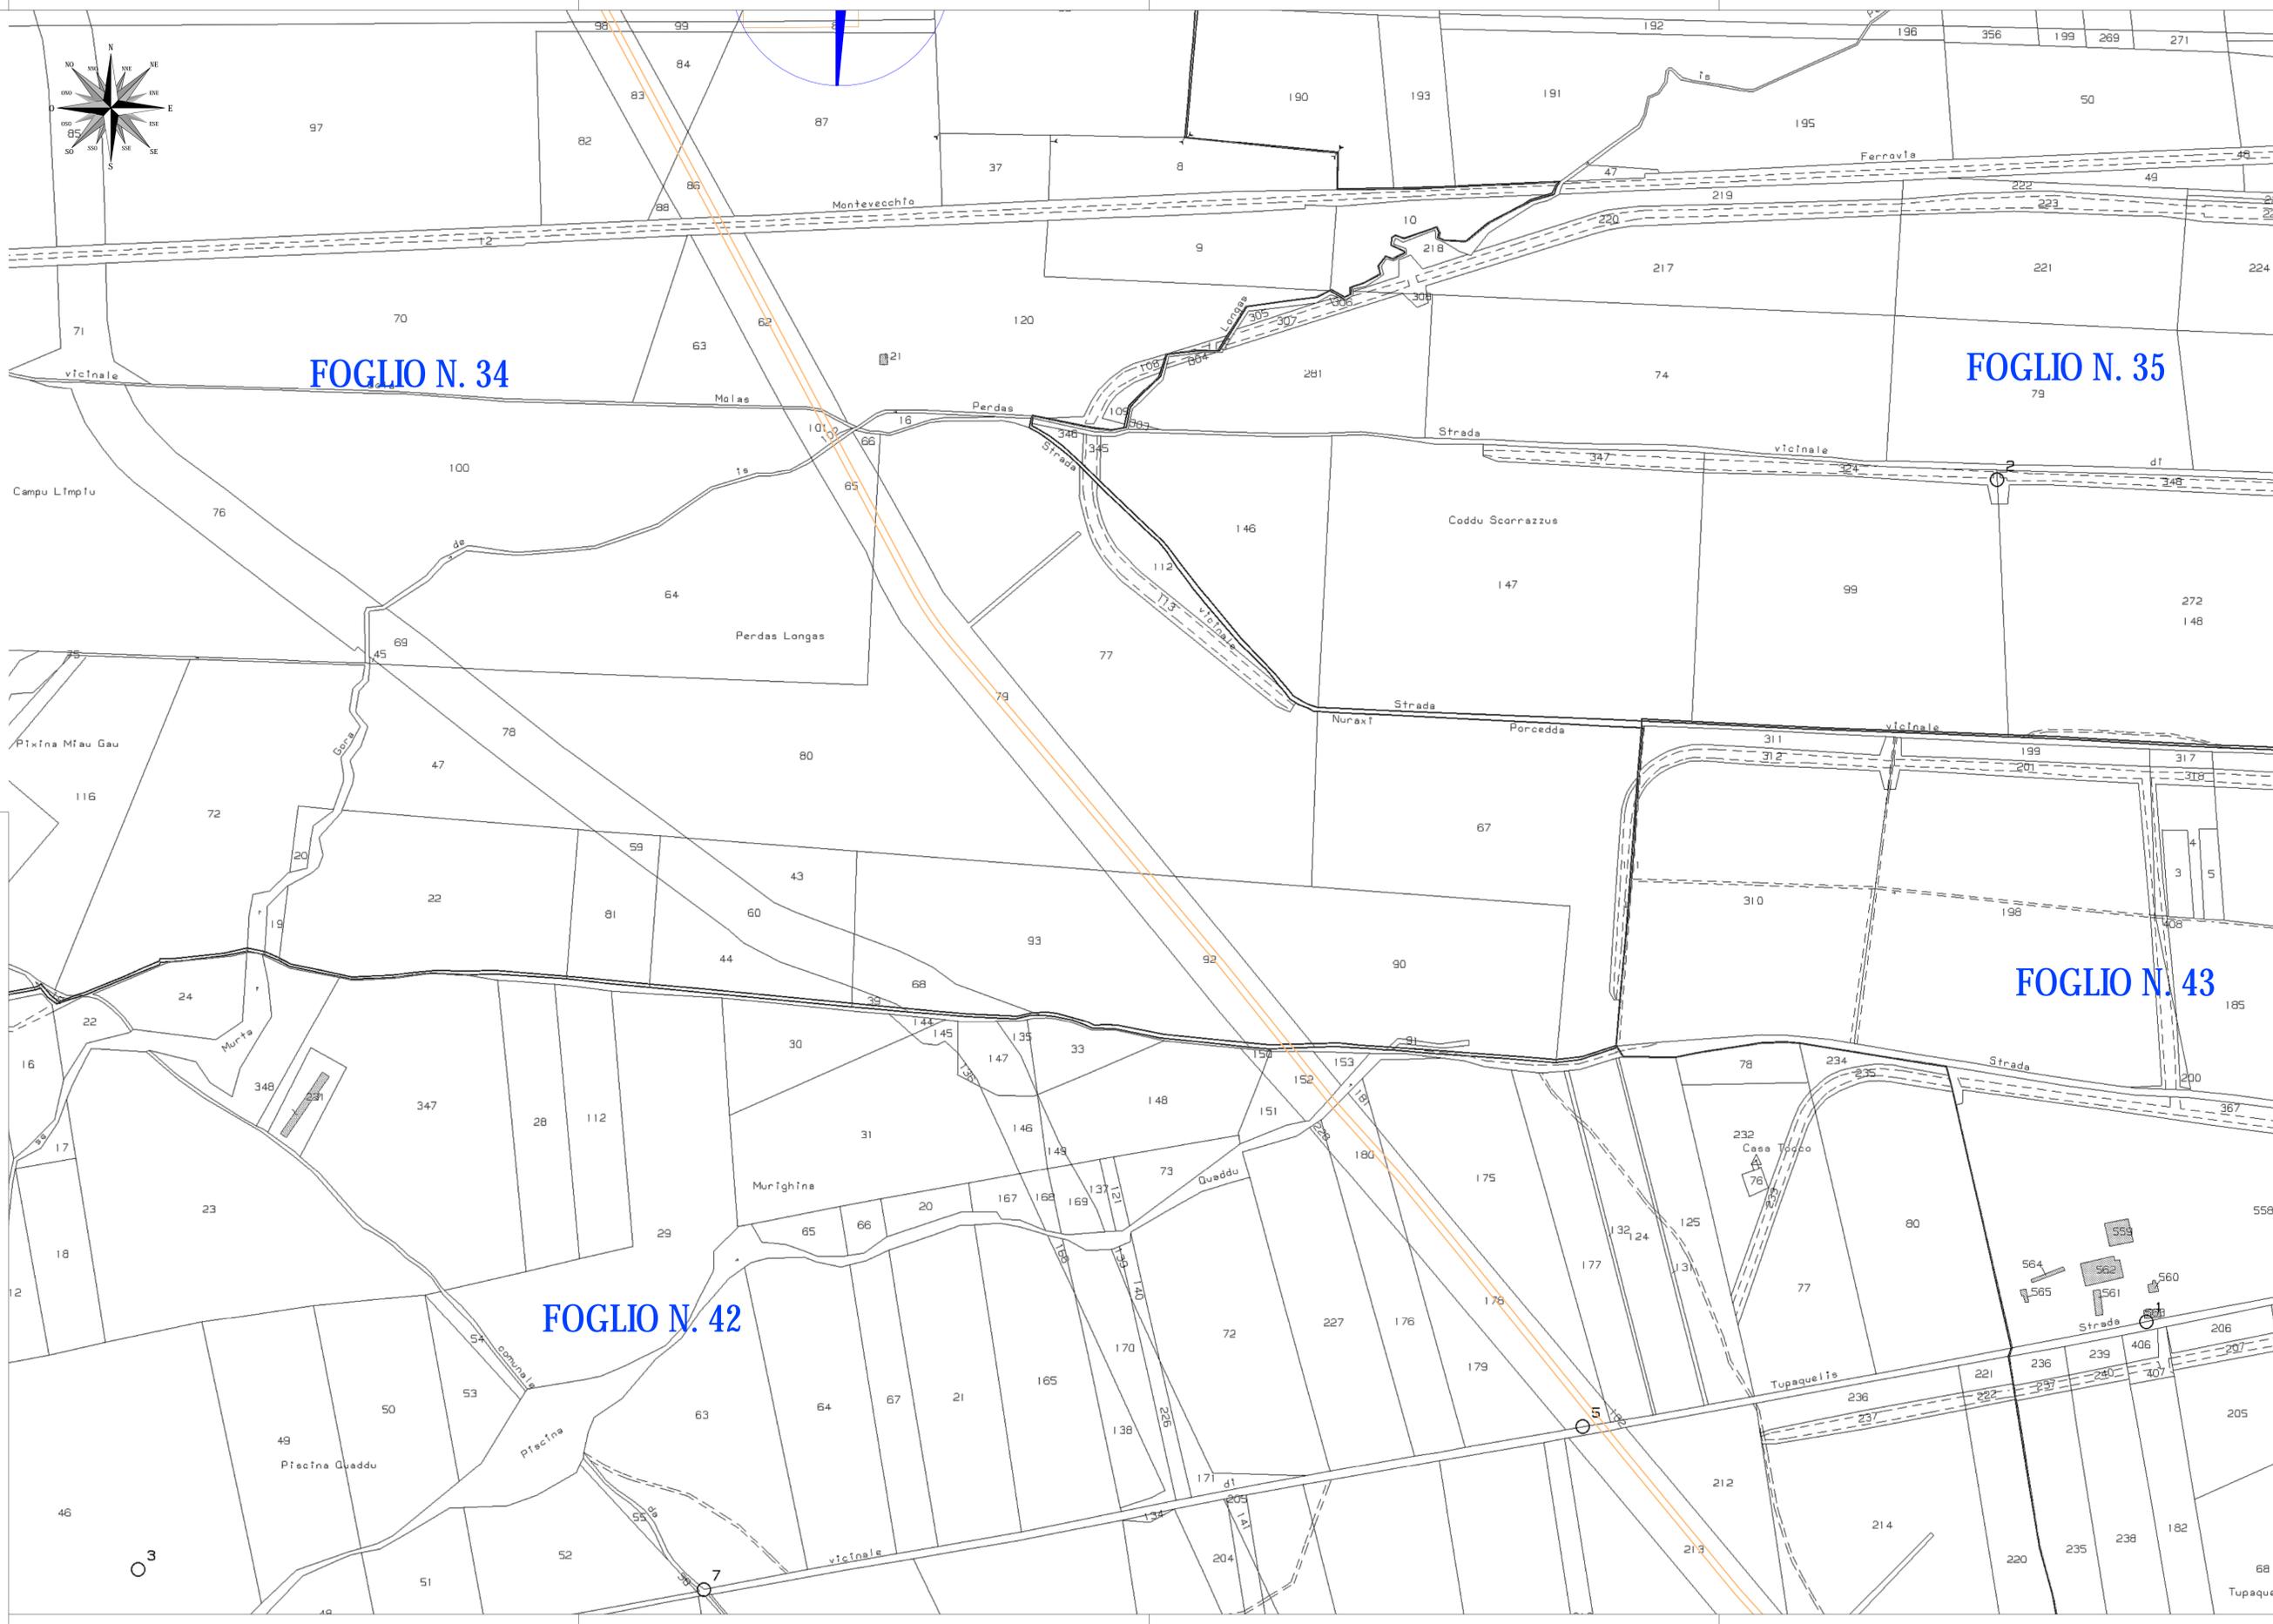
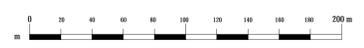
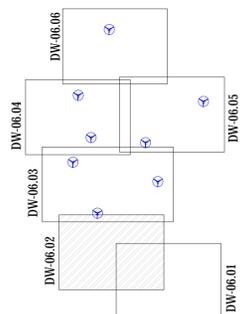


LEGENDA

Vestas V162 6.0 MW
H ASSE ROTORE = m 125

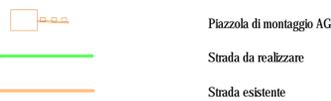

Comitente: **Narbonis Wind Srl**
Via Sardegna, 40
09137 Roma
P.IVA/C.F. 16181131000

Titolo del Progetto: **Parco Eolico NARBONIS**
sito nel Comune di San Gavino Monreale (SU)

Documento: **INQUADRAMENTO IMPIANTO SU CATASTALE**
N. Documento: IT-VesNa-CLP-CW-CD-DW-06.02-Rev.0

Progettista: **SERGIO LAI**
Ing. Sergio Lai
Studio di Ingegneria
Viale Trieste, 58
09037 San Gavino Monreale (SU)
Tel. +39 070 252942
Mob. +39 347 1327339
e-mail: studi@sergiolai.com

Rev	Data Revisione	Descrizione	Redatto	Controllato	Approvato
00	31.05.2022	prima emissione			