




VISTA FRONTALE

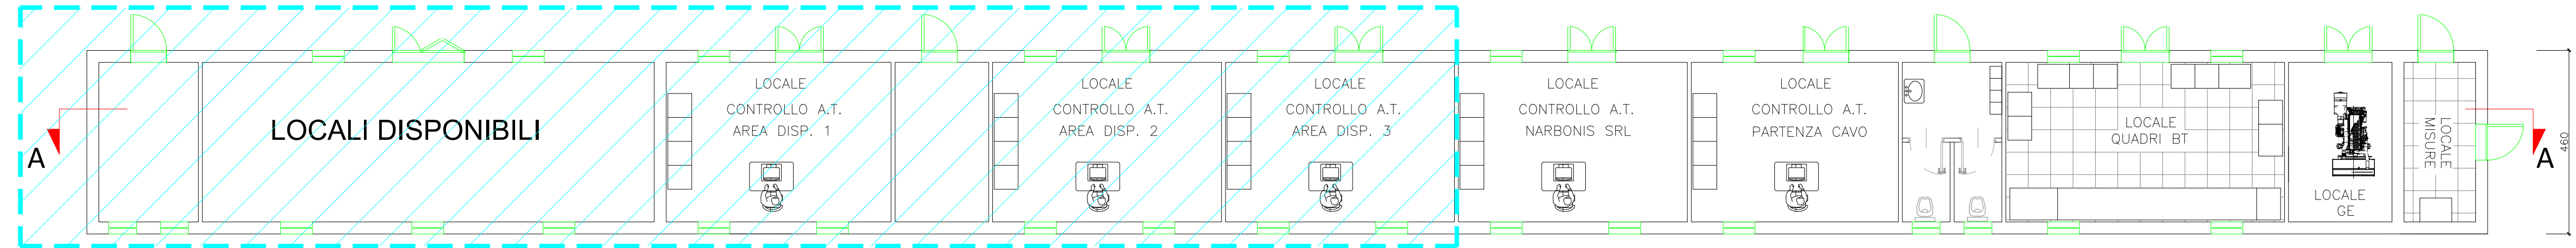

VISTA LATERALE DX

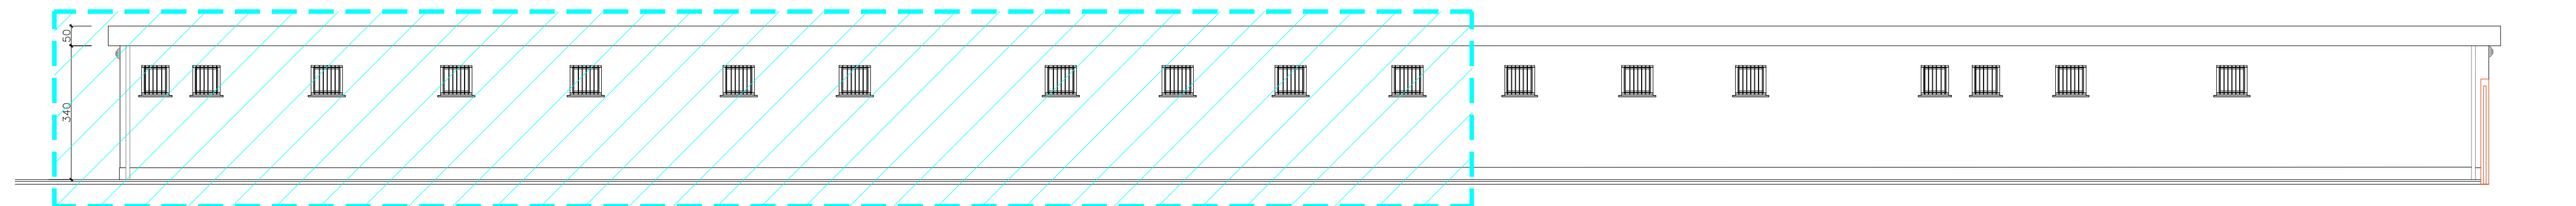

VISTA POSTERIORE

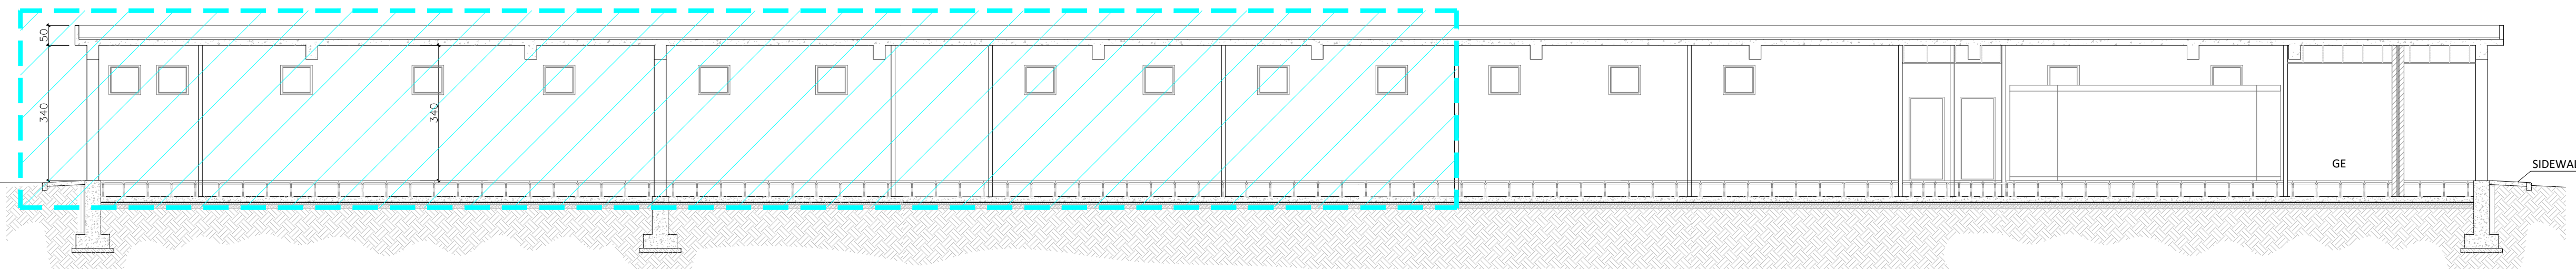

SEZIONE A-A



Committente:

Narbonis Wind Srl

Narbonis Wind Srl
Via Sardegna, 40
00187 Roma
P.IVA/C.F. 16181131000

Titolo del Progetto:

Parco Eolico
NARBONIS
sito nel Comune di San Gavino Monreale (SU)

Documento: **PROGETTO OPERE ELETTRICHE**
EDIFICIO QUADRI AT, MT, SA PIANTA
PROSPETTI E SEZIONI
SE CONDIVISA "GUSPINI" 1:100

N. Documento:
IT-VesNar-CLP-EW-LY-DW-009.01-Rev.0



Viale Michelangelo, 71
80129 Napoli
TEL 081 579 7998
mail: tecnico.inse@gmail.com

Progettista:

Amm. Francesco Di Maso
Ing. Luigi Malafarina
Ing. Pasquale Esposito
Ing. Nicola Galdiero



Rev	Data Revisione	Descrizione	Redatto	Controllato	Approvato
00	01.06.2022	prima emissione	INSE srl	F. Di Maso	Narbonis Wind Srl