




# CANCELLO

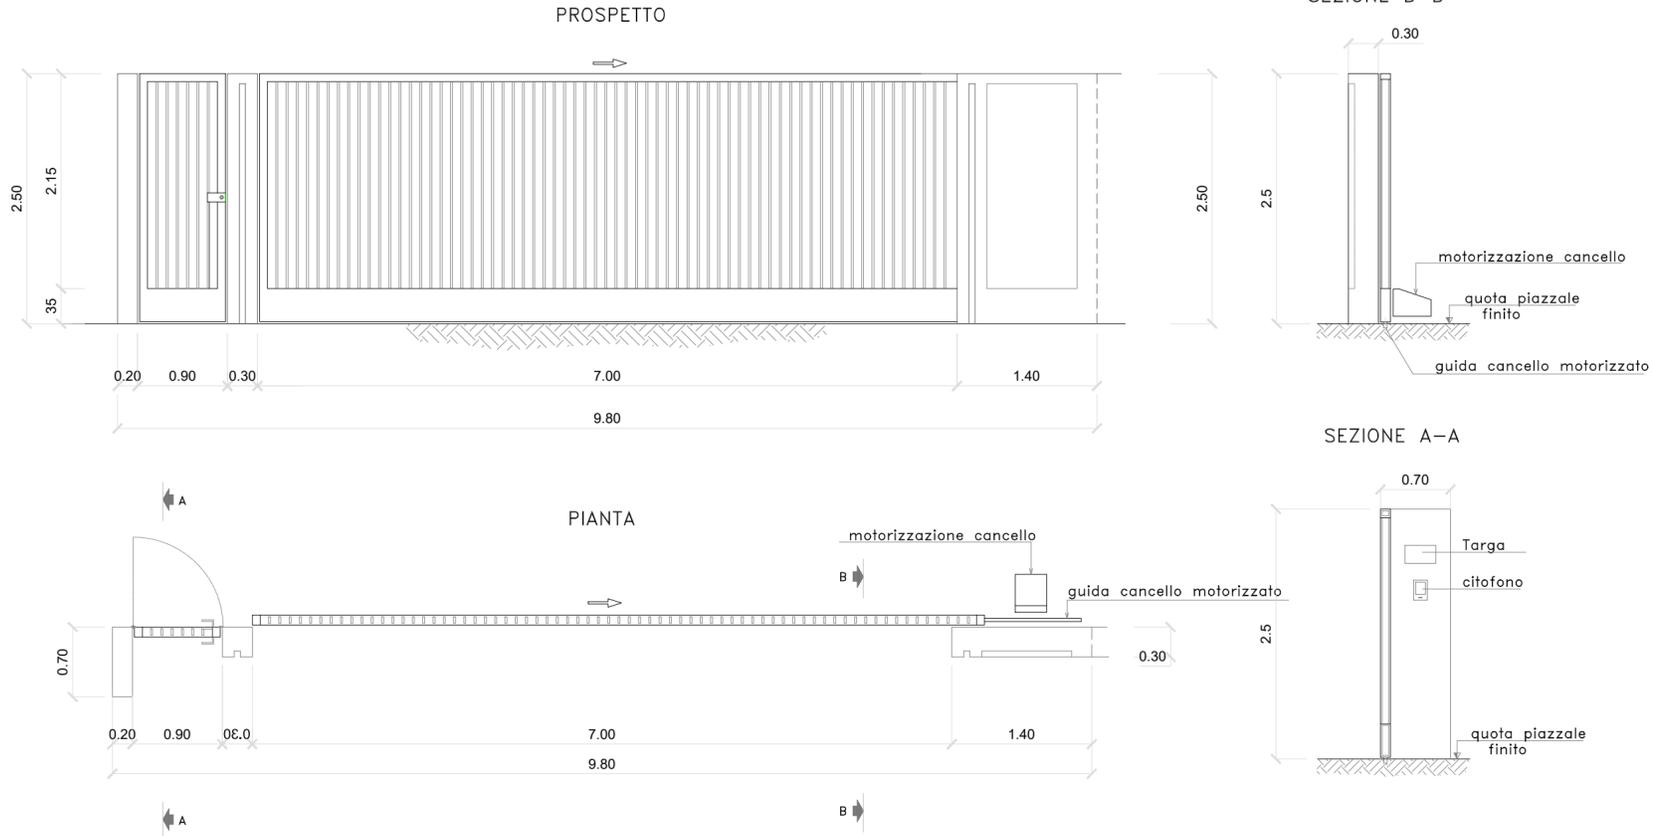

# RECINZIONE

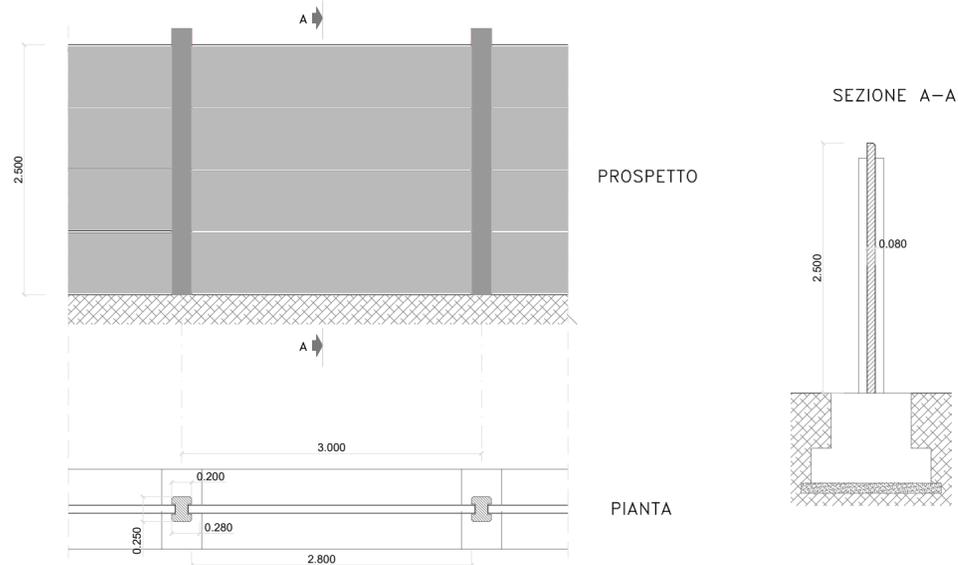

# PALINA DI ILLUMINAZIONE

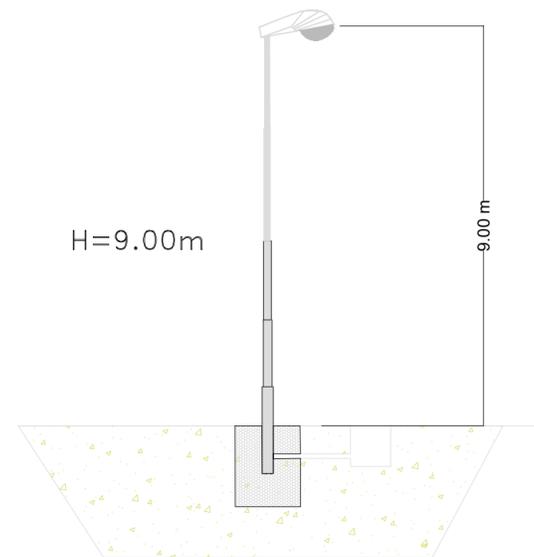

Regione  
Autonoma della  
Sardegna



Comune di  
San Gavino Monreale



Committente:

**Narbonis Wind Srl**

**Narbonis Wind Srl**  
Via Sardegna, 40  
00187 Roma  
P.IVA/C.F. 16181131000

Titolo del Progetto:

Parco Eolico  
**NARBONIS**  
sito nel Comune di San Gavino Monreale (SU)

Documento:

**PROGETTO OPERE ELETTRICHE  
CANCELLO-RECINZIONE-PALINA  
ILLUMINAZIONE**

N.Documento:

IT-VesNar-CLP-EW-LY-DW-011-Rev.0



Viale Michelangelo, 71  
80129 Napoli  
TEL.081 579 7998  
mail: tecnico.inse@gmail.com

Progettista:

Amm. Francesco Di Maso  
Ing. Luigi Malafarina  
Ing. Pasquale Esposito  
Ing. Nicola Galdiero



Rev	Data Revisione	Descrizione	Redatto	Controllato	Approvato
00	01.06.2022	prima emissione	INSE srl	F. Di Maso	Narbonis Wind Srl