

Regione Autonoma
della Sardegna



Comune di
San Gavino Monreale



Committente:

Narbonis Wind Srl

Narbonis Wind Srl

Via Sardegna, 40
00187 Roma
P.IVA/C.F. 16181131000

Titolo del Progetto:

Parco Eolico
NARBONIS
sito nel Comune di San Gavino Monreale (SU)

Documento:

STUDIO DI IMPATTO AMBIENTALE
MAPPA DEL CAMPO SONORO - FASE DI CANTIERE

N.Documento:


IT-VesNar-CLP-ENV-ACU-DW-02-Rev.0



Progettazione e coordinamento:
Ing. Giuseppe Frongia
Consulenza e progetti S.r.l.
Via Giua s.n.c. - Z.I. CACIP
09122 Cagliari (I)
Tel./Fax. +39.070.658297
Email: info@iatprogetti.it
PEC: iat@pec.it



Responsabile dello SIA:

Ing. Giuseppe Frongia

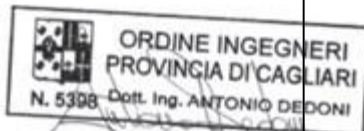


Rev	Data Revisione	Descrizione	Redatto	Controllato	Approvato
0	30/06/2022	Emissione	AD	GF	GF

Quadro d'unione - Scala 1:15,000

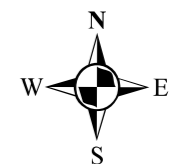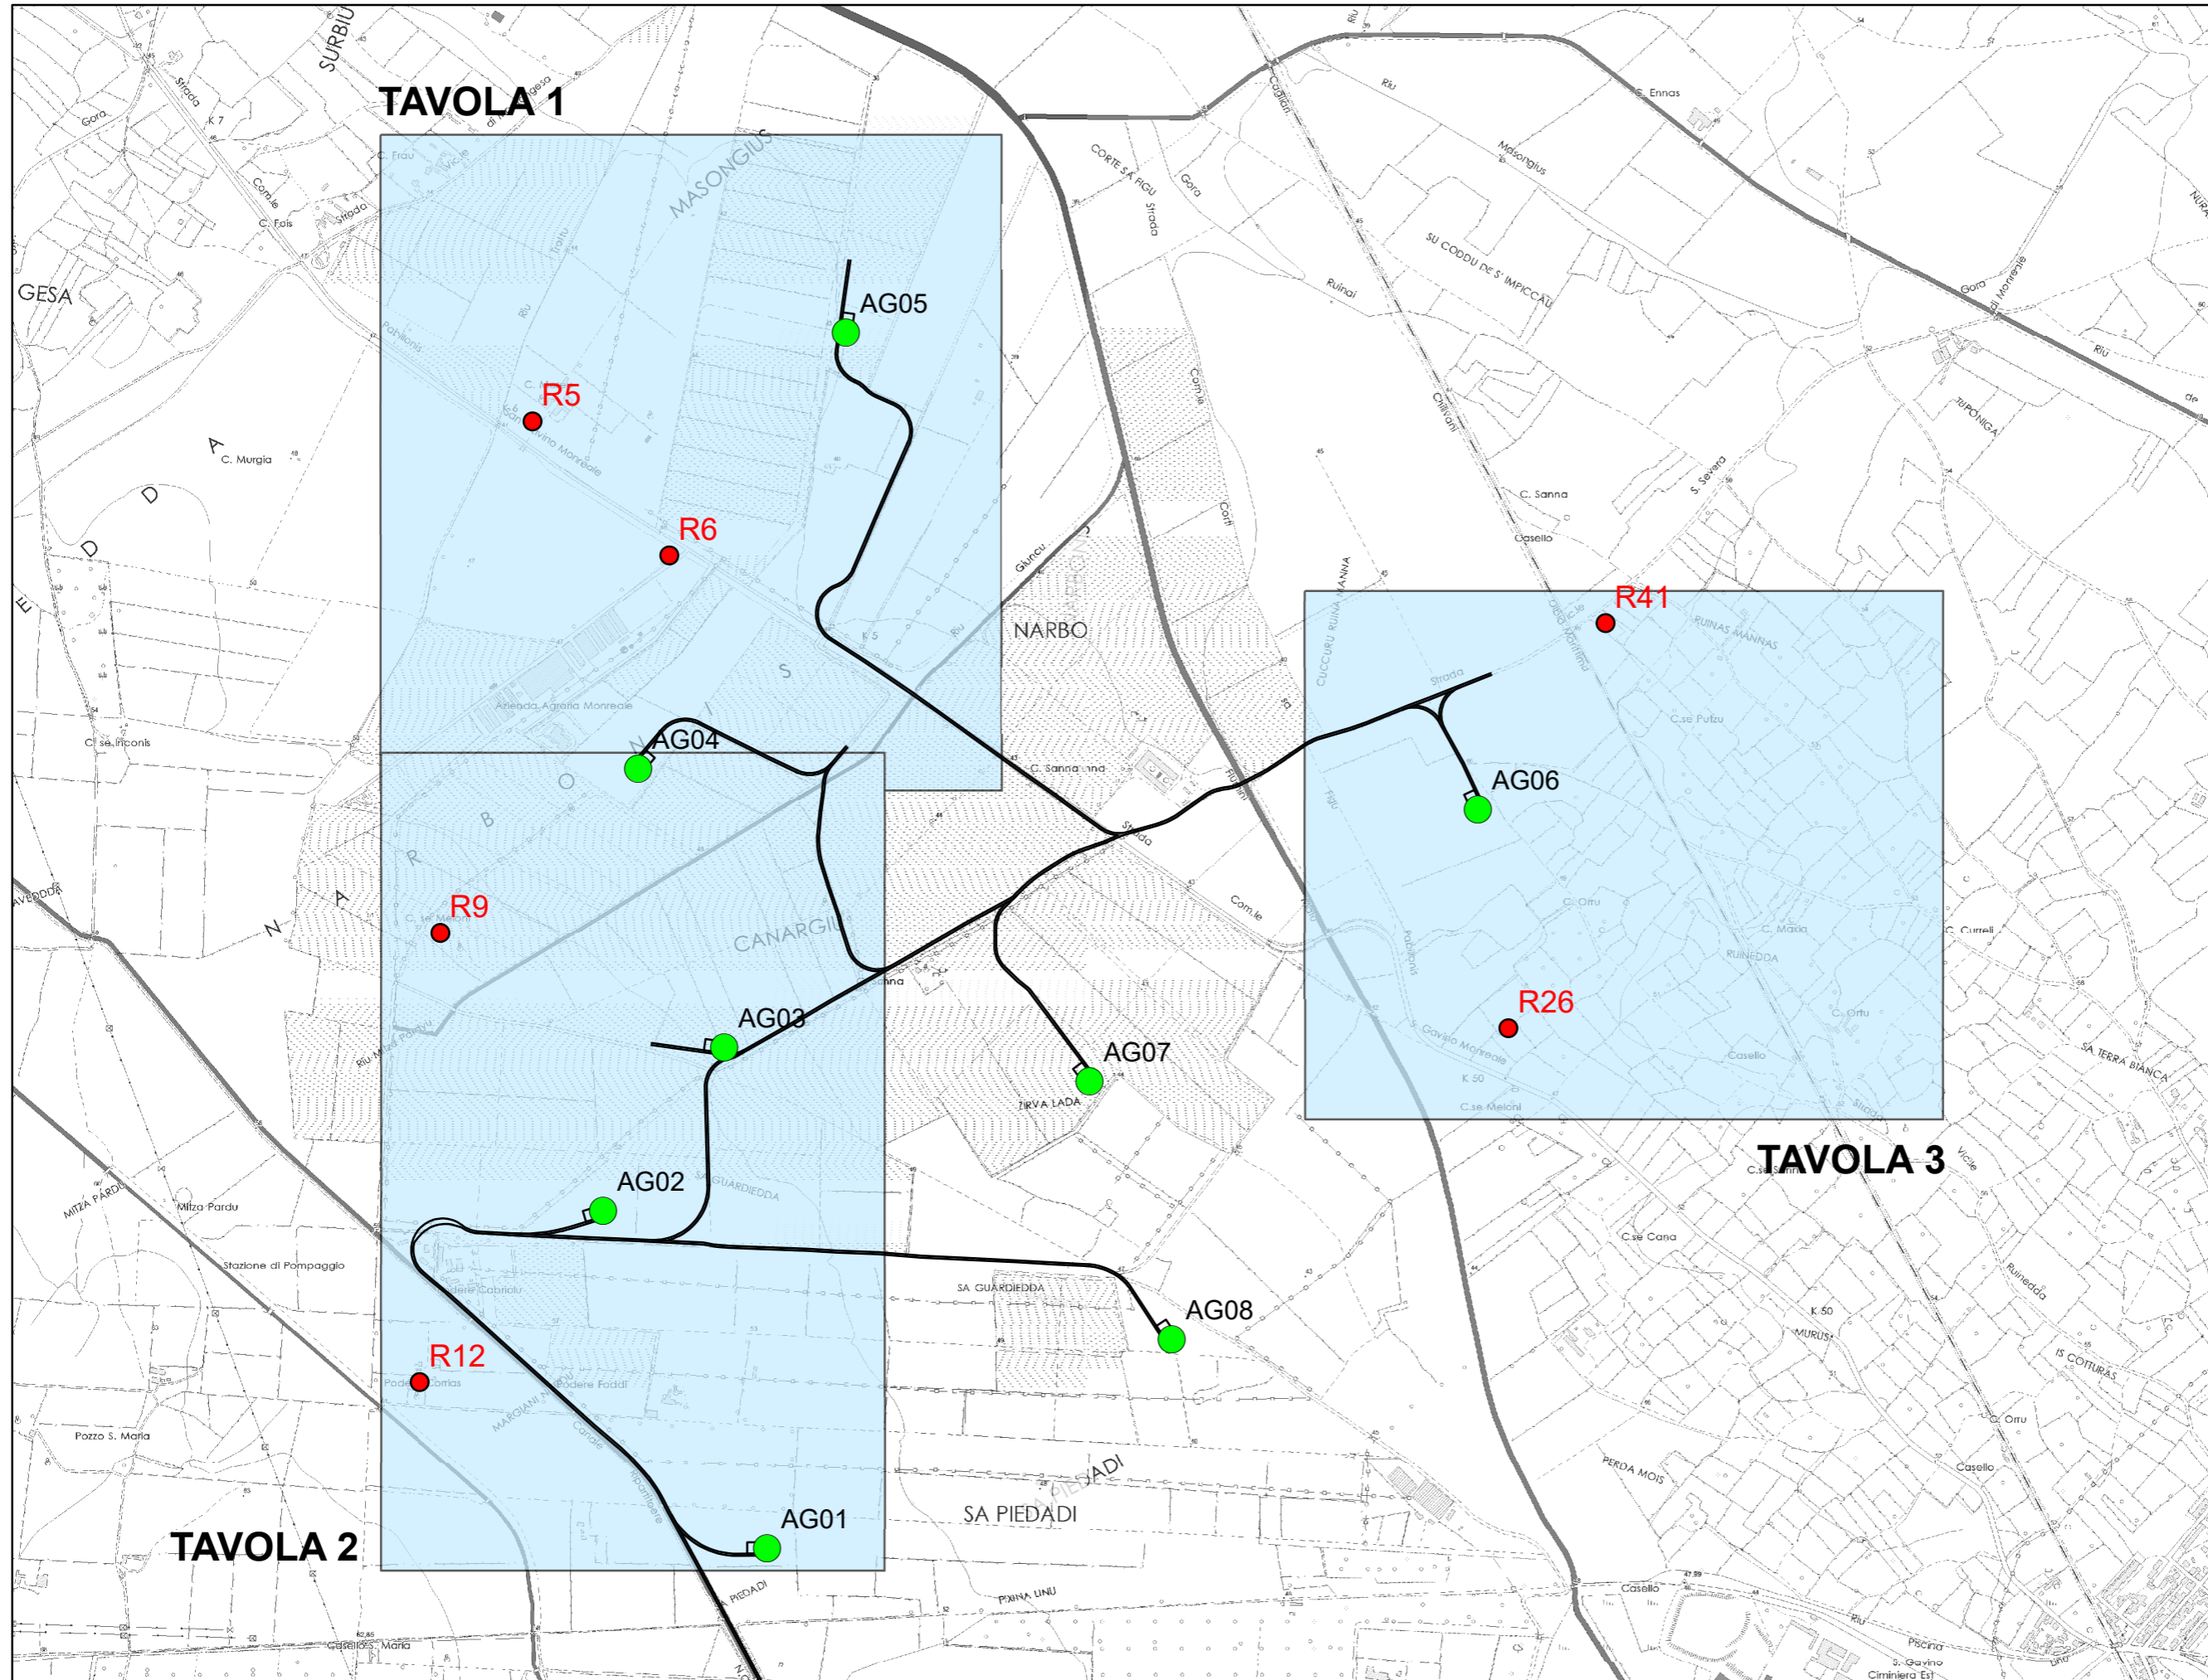



Planimetria di cantiere - Tavola 1 - Scala 1:8,000

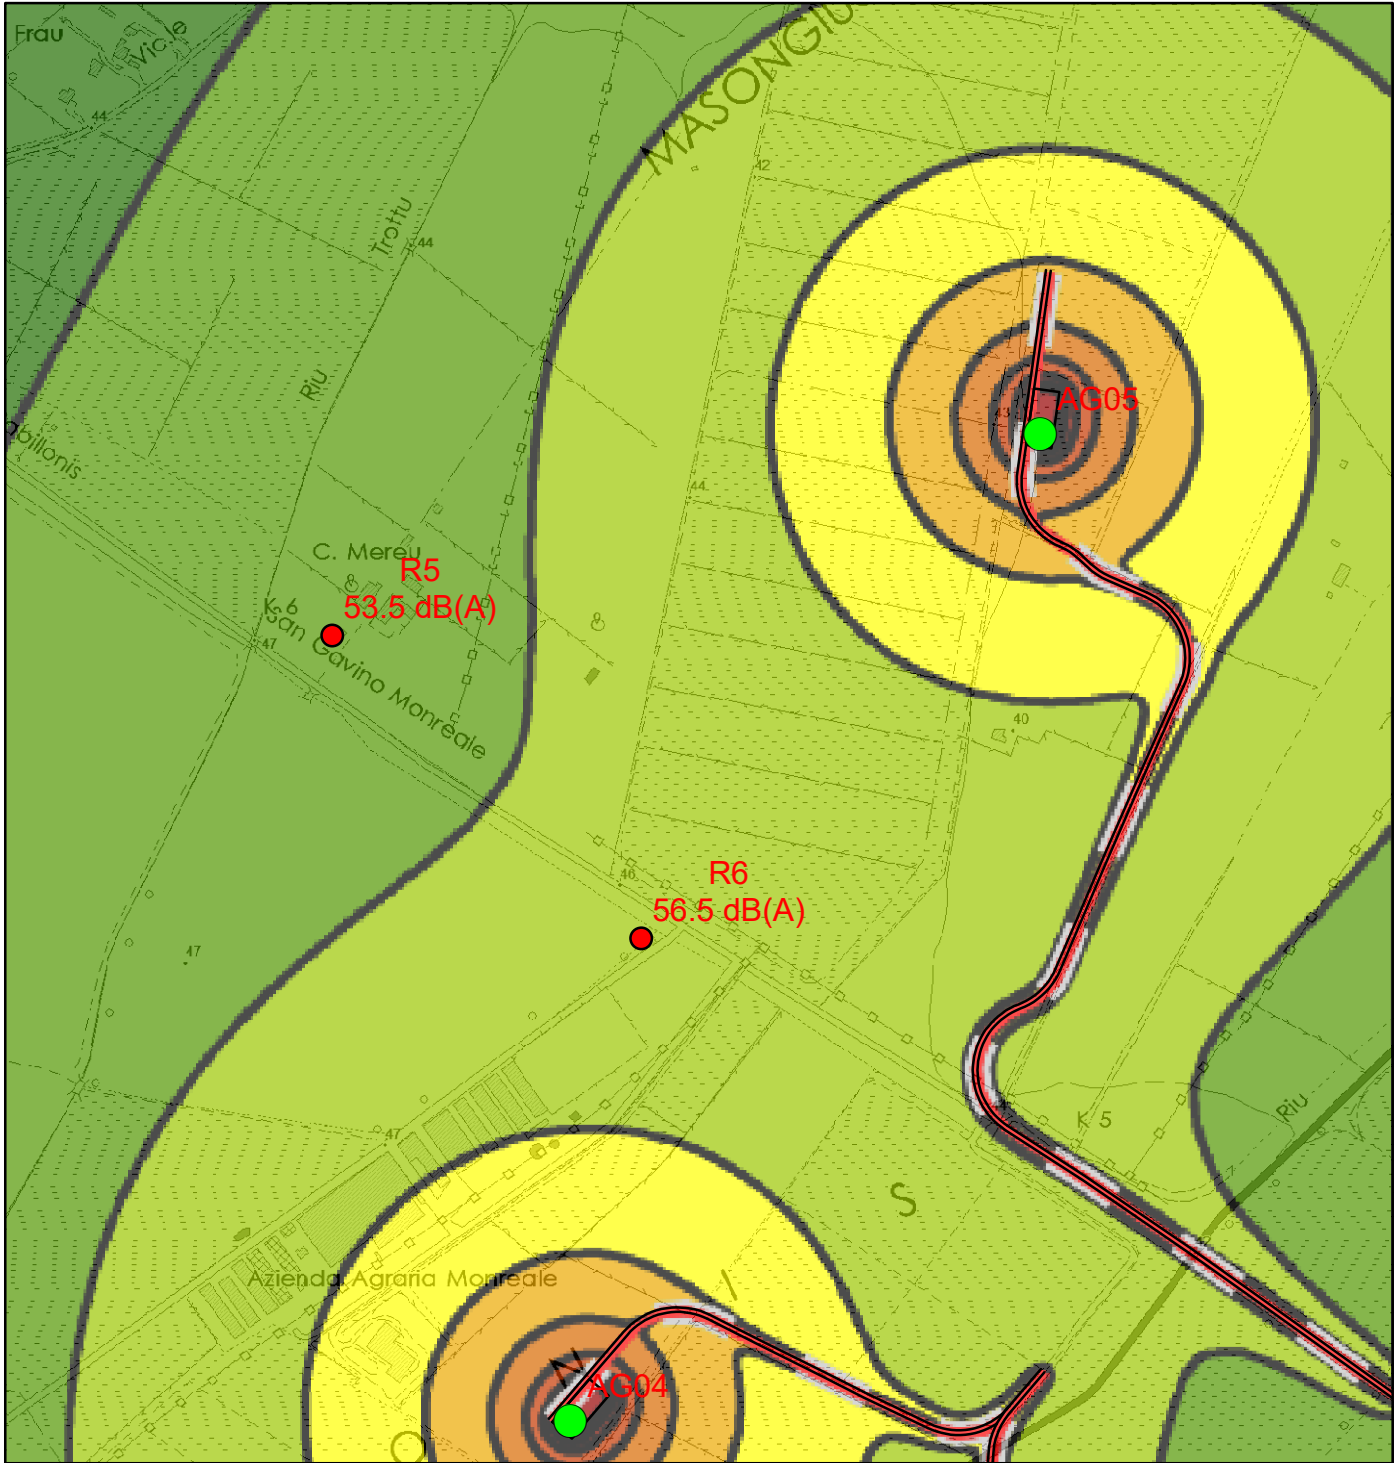

Segni e simboli


- Linea emissione
- Superficie
- Sorgente areale

Livelli in dB(A)

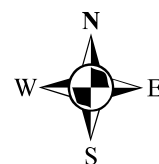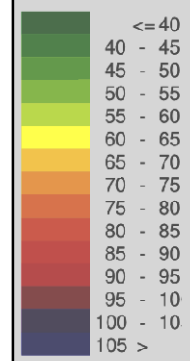

0 0,05, 0,1 0,2 0,3 0,4
Kilometers

Planimetria di cantiere - Tavola 2 - Scala 1:8,000

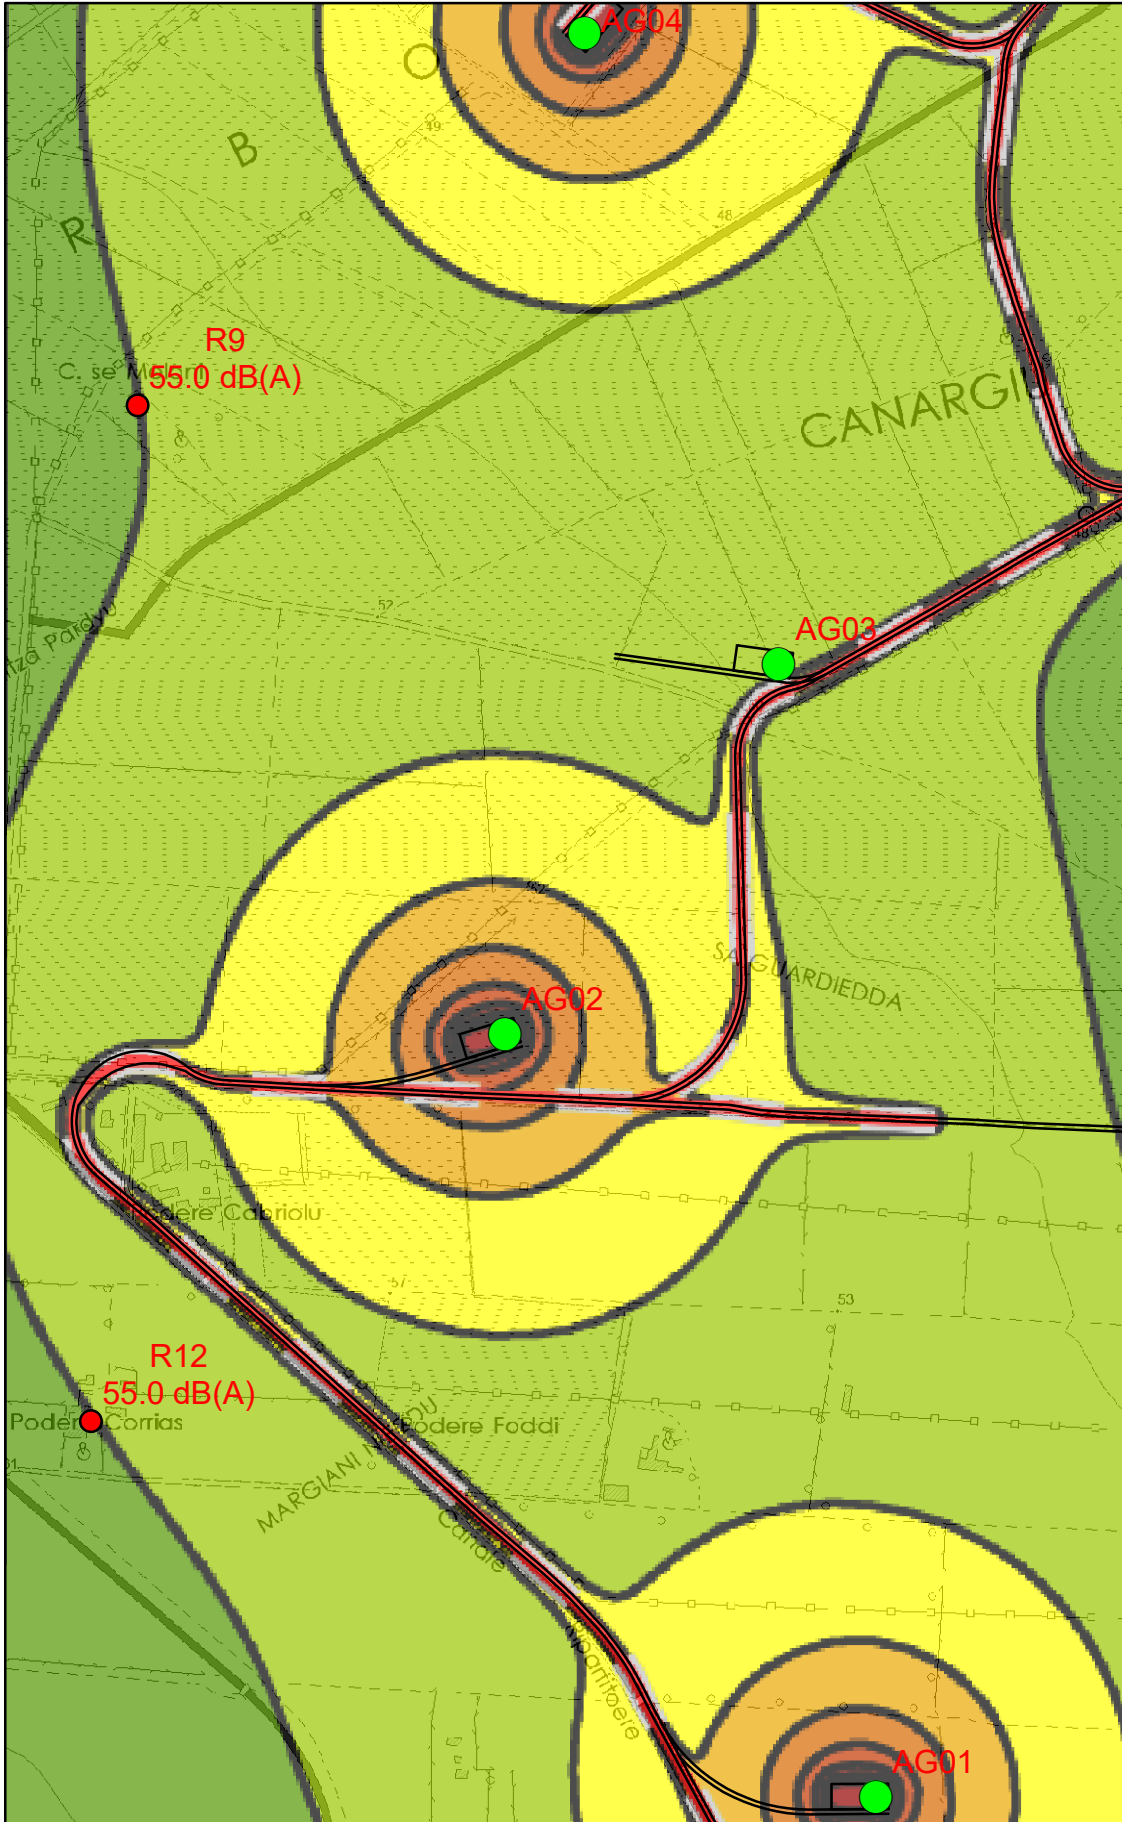


Segni e simboli

- Linea emissione
- Superficie
- Sorgente areale

Livelli in dB(A)

	<= 40
	40 - 45
	45 - 50
	50 - 55
	55 - 60
	60 - 65
	65 - 70
	70 - 75
	75 - 80
	80 - 85
	85 - 90
	90 - 95
	95 - 100
	100 - 105
	> 105

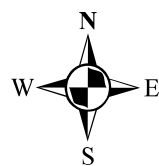

0 0,05, 0,1 0,2 0,3 0,4 Kilometers

