Fosso drenante prima banca - scala 1:500

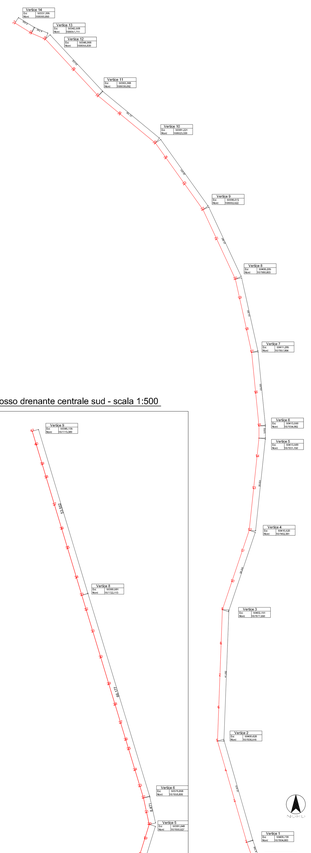

Fosso drenante centrale nord - scala 1:500

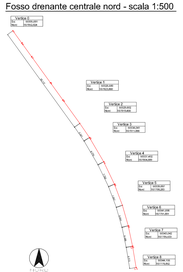

Fosso drenante centrale - scala 1:500

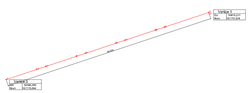

Fosso drenante centrale sud - scala 1:500

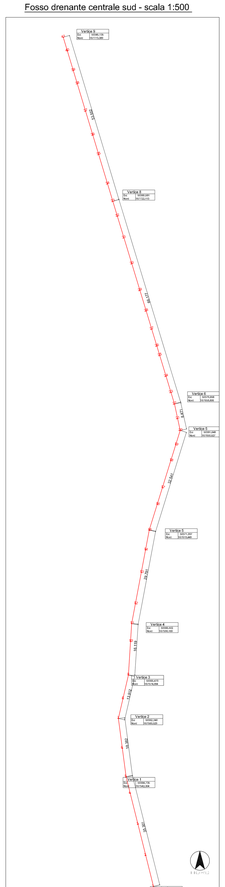

PROFILO LONGITUDINALE - FOSSO CENTRALE
Scala 1:250 / 1:250

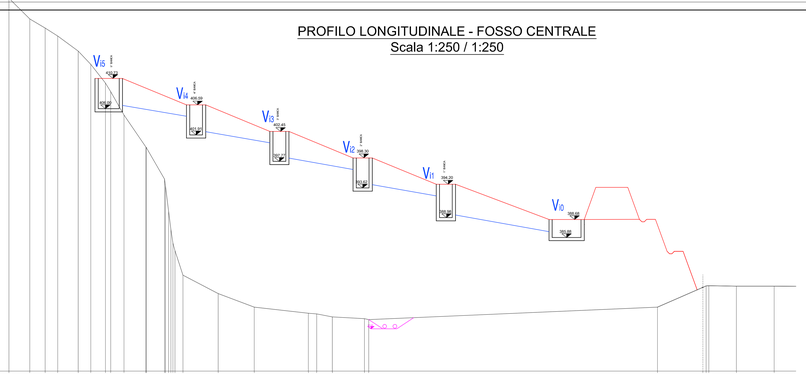

| | | |