
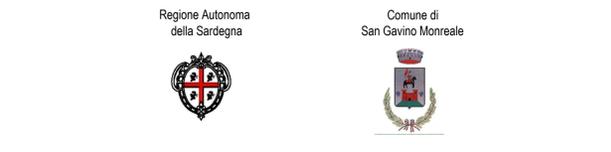


- Legenda**
- Aerogeneratori di progetto
 - Fondazioni
 - Piazzole
 - Viabilità nuova
 - Viabilità da adeguare
 - Cavidotto MT 30 kV
 - Cavidotto AT 150 kV
 - Stazione di trasformazione 30/150 kV
- Classi d'uso del suolo - CLC 2008**
- 1111-TESSUTO RESIDENZIALE COMPATTO E DENSO
 - 1112-TESSUTO RESIDENZIALE RADO
 - 1121-TESSUTO RESIDENZIALE RADO E NUCLEIFORME
 - 1122-FABBRICATI RURALI
 - 1211-INSEDIAMENTI INDUSTRIALI/ARTIG. E COMM. E SPAZI ANNESSI
 - 1212-INSEDIAMENTO DI GRADI IMPIANTI DI SERVIZI
 - 1221-RETI STRADALI E SPAZI ACCESSORI
 - 1224-IMPIANTI A SERVIZIO DELLE RETI DI DISTRIBUZIONE
 - 131-AREE ESTRATTIVE
 - 132-DISCARICHE E DEPOSITI DI ROTTAMI
 - 1322-DEPOSITI DI ROTTAMI A CIELO APERTO, CIMITERI DI AUTOVEICOLI
 - 133-CANTIERI
 - 141-AREE VERDI URBANE
 - 1421-AREE RICREATIVE E SPORTIVE
 - 143-CIMITERI
 - 2111-SEMINATIVI IN AREE NON IRRIGUE
 - 2112-PRATI ARTIFICIALI
 - 2121-SEMINATIVI SEMPLICI E COLTURE ORTICOLE A PIENO CAMPO
 - 2122-RISAE
 - 2124-COLTURA IN SERRA
 - 221-VIGNETI
 - 222-FRUTTETI E FRUTTI MINORI
 - 223-OLIVETTI
 - 231-PRATI STABILI
 - 2411-COLTURE TEMPORANEE ASSOCIATE ALL'OLIVO
 - 2413-COLTURE TEMPORANEE ASSOCIATE AD ALTRE COLTURE PERMANENTI
 - 242-SISTEMI COLTURALI E PARTICELLARI COMPLESSI
 - 243-AREE PREV. OCCUPATE DA COLTURA AGRARIE CON PRESENZA DI SPAZI NATURALI IMPORTANTI
 - 244-AREE AGROFORESTALI
 - 3111-BOSCO DI LATIFOGIE
 - 3112-PIOPPETI, SALICETI, EUCALITTI ECC. ANCHE IN FORMAZIONI MISTE
 - 3122-SUGHERETE
 - 3121-BOSCO DI CONIFERE
 - 313-BOSCHI MISTI DI CONIFERE E LATIFOGIE
 - 321-AREE A PASCOLO NATURALE
 - 3221-CESPUGLIETI ED ARBUSTETI
 - 3222-FORMAZIONI DI RIPA NON ARBOREE
 - 3231-MACCHIA MEDITERRANEA
 - 3232-GARIGA
 - 3241-AREE A RICOLONIZZAZIONE NATURALE
 - 3242-AREE A RICOLONIZZAZIONE ARTIFICIALE
 - 3315-LETTI DI TORRENTI DI AMPIEZZA SUPERIORE A 25M
 - 333-AREE CON VEGETAZIONE RADA +5%e-40%
 - 411-PALUDI INTERNE
 - 5111-FIUMI, TORRENTI E FOSSI
 - 5122-BACINI ARTIFICIALI

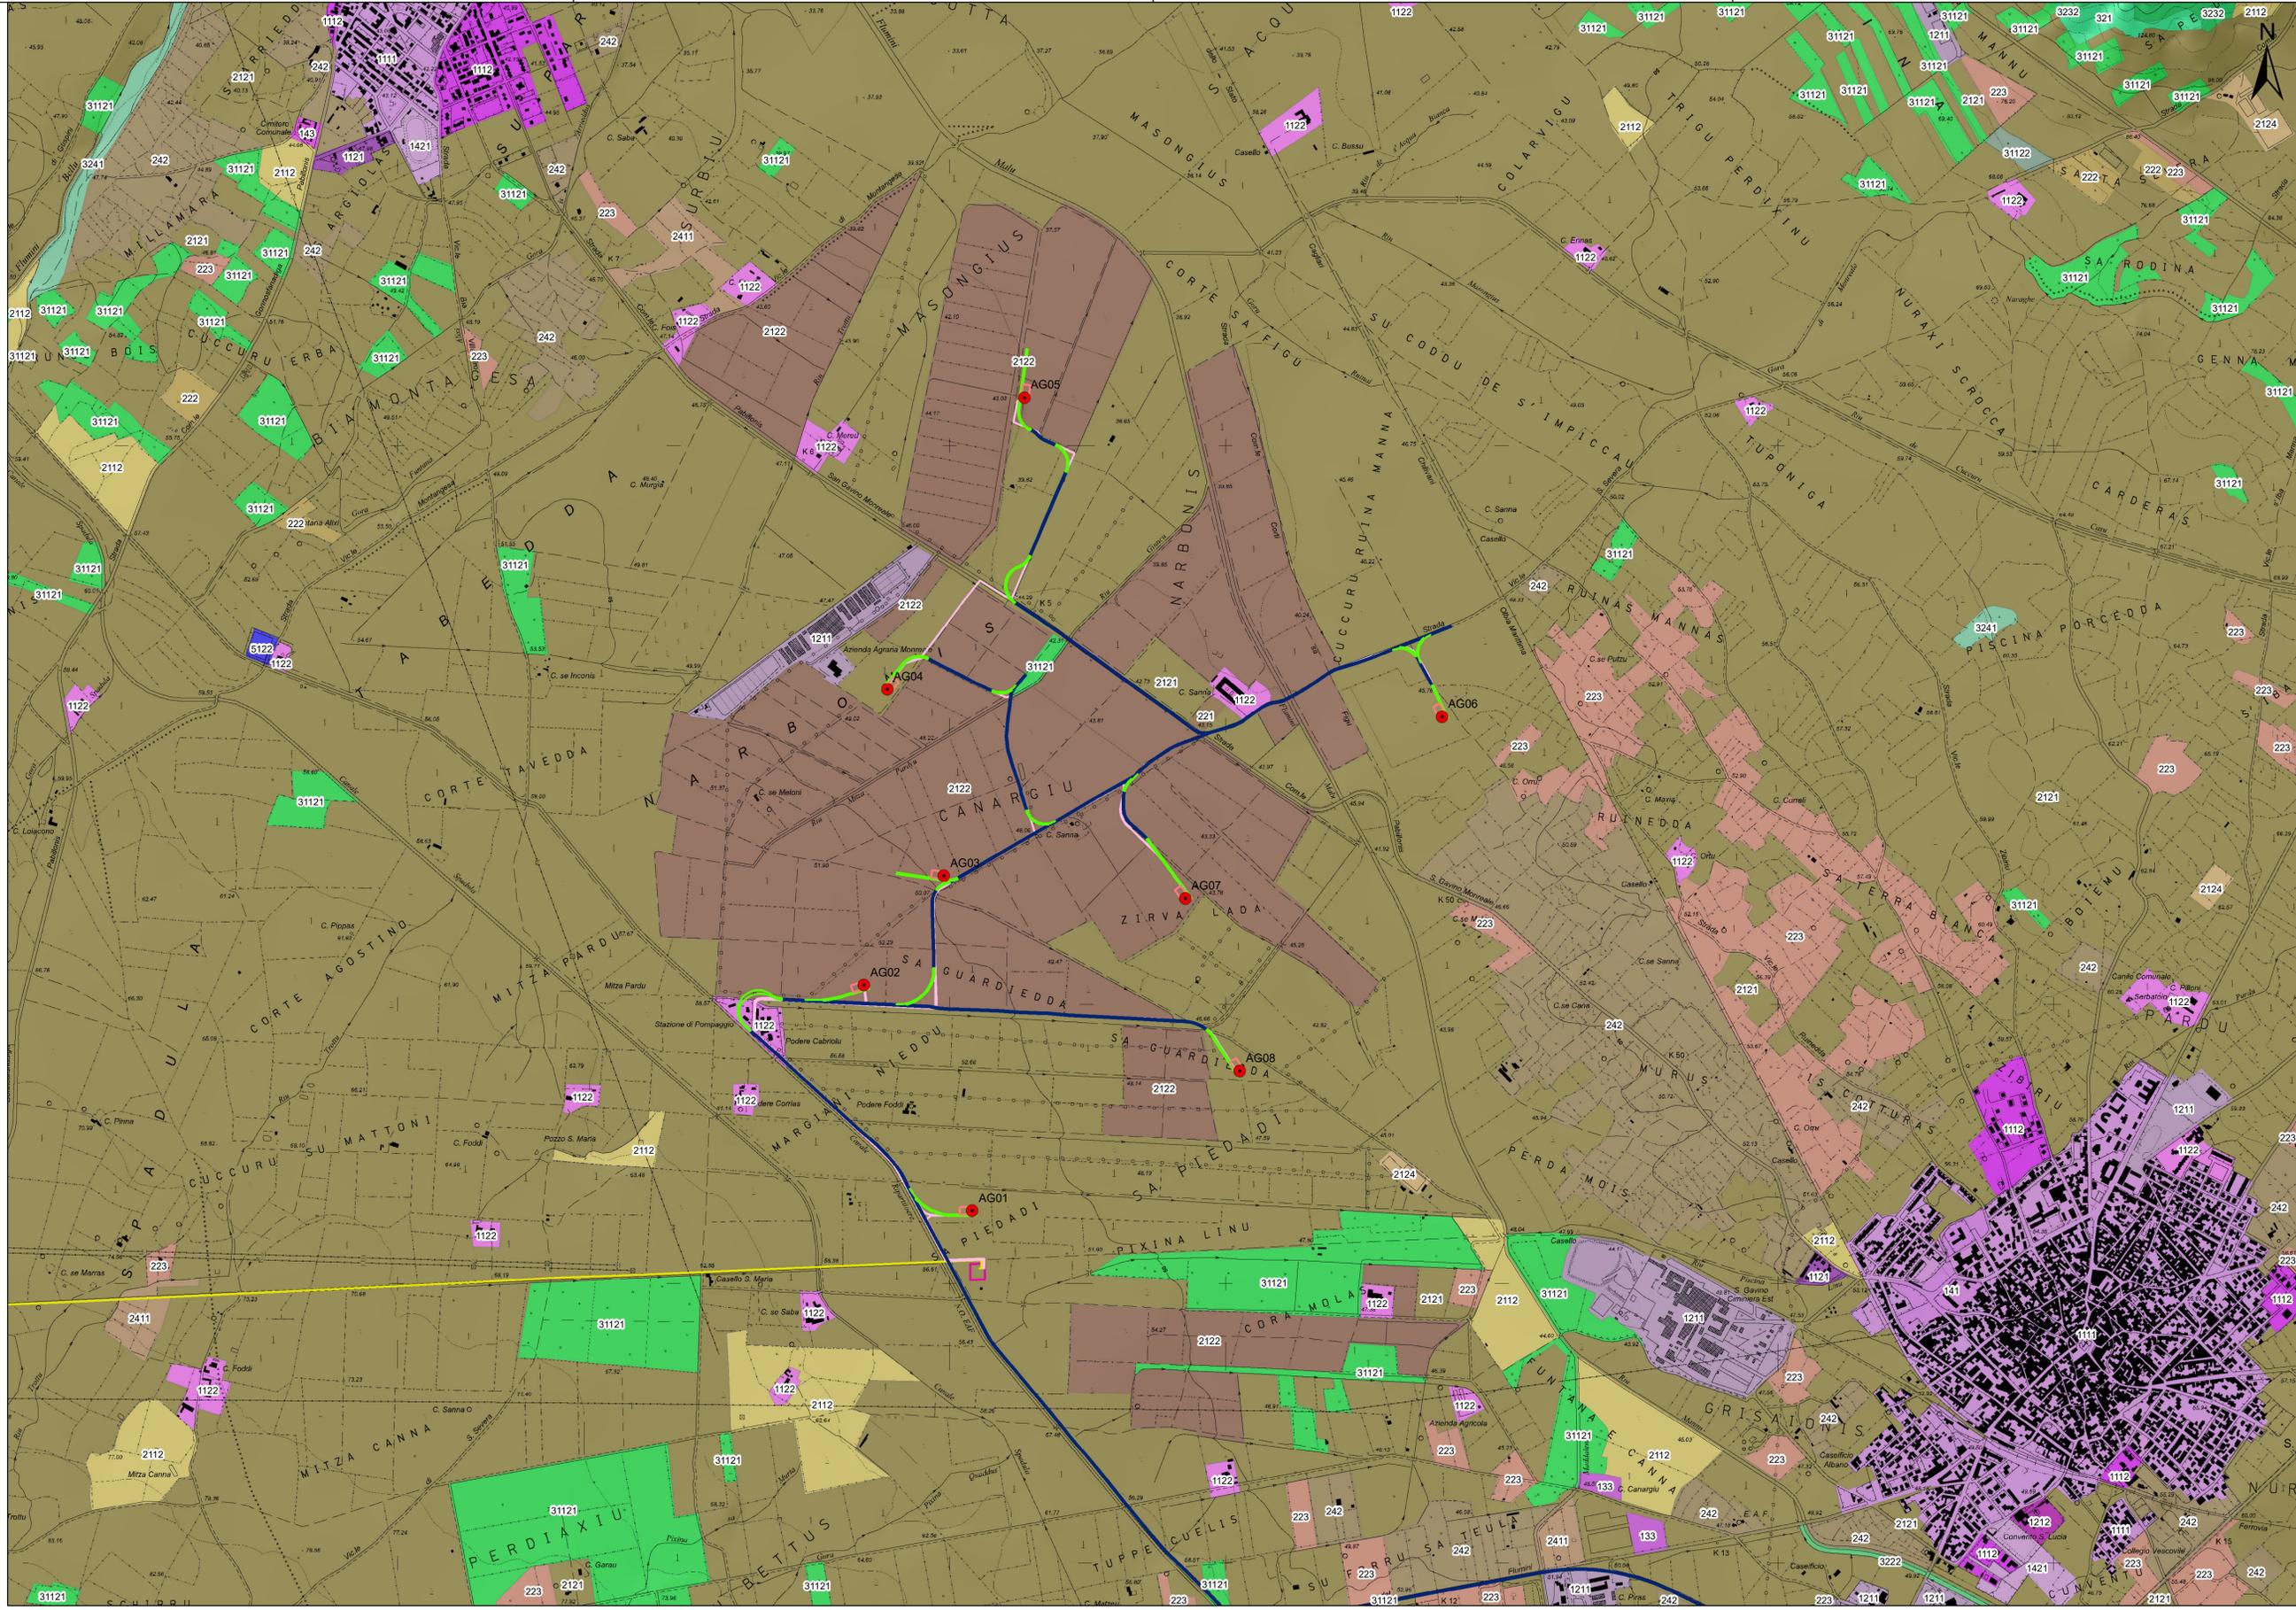

Comittente: **Narbonis Wind Srl**
 Via Sardegna, 40
 00187 Roma
 P.IVA/C.F. 16181131000

Titolo del Progetto: **Parco Eolico NARBONIS**
 sito nel Comune di San Gavino Monreale (SU)

Documento: **STUDIO DI IMPATTO AMBIENTALE CARTA DELL'USO DEL SUOLO SC. 1:10.000**
 N.Documento: IT-VesNar-CLP-ENV-GEN-DW-04a-Rev.0

Responsabile dello SIA: **Ing. Giuseppe Fronga**
 Progettazione e coordinamento: **ORDINE INGEGNERI PROFESSIONISTI CASALINI**
 Dott. Ing. Giuseppe Fronga

Rev	Data Revisione	Descrizione	Redatto	Controllato	Approvato
0	30/06/2022	Emissione	IAT	GF	GF