

Legenda

- Aerogeneratori in progetto
- Fondazione
- Piazzole definitive
- Piazzole di cantiere
- Viabilità di nuova realizzazione
- Viabilità in adeguamento a quella esistente
- Cavidotto MT
- SE in condivisione
- Stazione di trasformazione
- Linea AT
- SE TERNA 220kV
- Area Cantiere
- Area di massima attenzione - 10,3 km

BENI CULTURALI VINCOLATI AI SENSI DELLA PARTE II DEL D.LGS. 42/04 E SS.MM.II.

- Beni culturali architettonici - Fonte: Repertorio del Mosaico dei beni paesaggistici e identitari - Anno 2017
- Beni dichiarati di interesse culturale (Fonte: Segretariato Regionale del Ministero della Cultura per la Sardegna)
- Aree di pertinenza dei Beni

Beni culturali - Fonte: <http://vincoliinrete.beniculturali.it/>

- Di interesse culturale dichiarato
- Di interesse culturale non verificato
- Verifica di interesse culturale in corso

Ulteriori beni da ricognizione archeologica



- Beni PPR ricollocati tramite ricognizione dell'Archeologo
- Beni VIR ricollocati tramite ricognizione dell'Archeologo
- Ulteriori beni individuati tramite ricognizione archeologica
- Zone gravate da usi civici (art. 142 comma 1 lettera h D.Lgs 42/2004 ss.mm.ii.)

BENI PAESAGGISTICI VINCOLATI AI SENSI DELLA PARTE III DEL D.LGS. 42/04 E SS.MM.II.

- Immobili e aree di notevole interesse pubblico (art. 136 D. Lgs. 42/2004 e ss.mm.ii.)
- Fascia di tutela di 300 m dai laghi (art. 142 comma 1 lettera b D.Lgs 42/2004 ss.mm.ii.)
- Fascia di tutela di 150 m dei corsi d'acqua (art. 142 comma 1 lettera c D.Lgs 42/2004 ss.mm.ii.)
- Territori coperti da foreste e boschi (art. 142 comma 1 lettera g D.Lgs 42/2004 ss.mm.ii.)

Beni paesaggistici individuati dal PPR (art. 143 D.Lgs 42/2004 ss.mm.ii.)

- Alberi monumentali (artt. 8,17,18 N.T.A. PPR)
- Aree caratterizzate da edifici e manufatti di valenza storico-culturale (artt. 8, 47, 48, 49, 50 N.T.A. PPR)
- Grotte e caverne (artt. 8,17,18 N.T.A. PPR)
- Fascia di rispetto di 100 m da aree caratterizzate da edifici e manufatti di valenza storico-culturale
- perimetro apparati vulcanici
- Matrici di sviluppo dei centri di antica e prima formazione (artt. 8,47,51,52,53 N.T.A. PPR)
- Aree a quota superiore ai 900 m s.l.m. (artt. 8,17,18 N.T.A. PPR)
- Fascia di rispetto di 150 m dai corsi d'acqua cartografati dal PPR (artt. 8,17,18 N.T.A. PPR)
- Fascia di rispetto di 300 m da zone umide, laghi naturali e invasi artificiali (artt. 8,17,18 N.T.A. PPR)

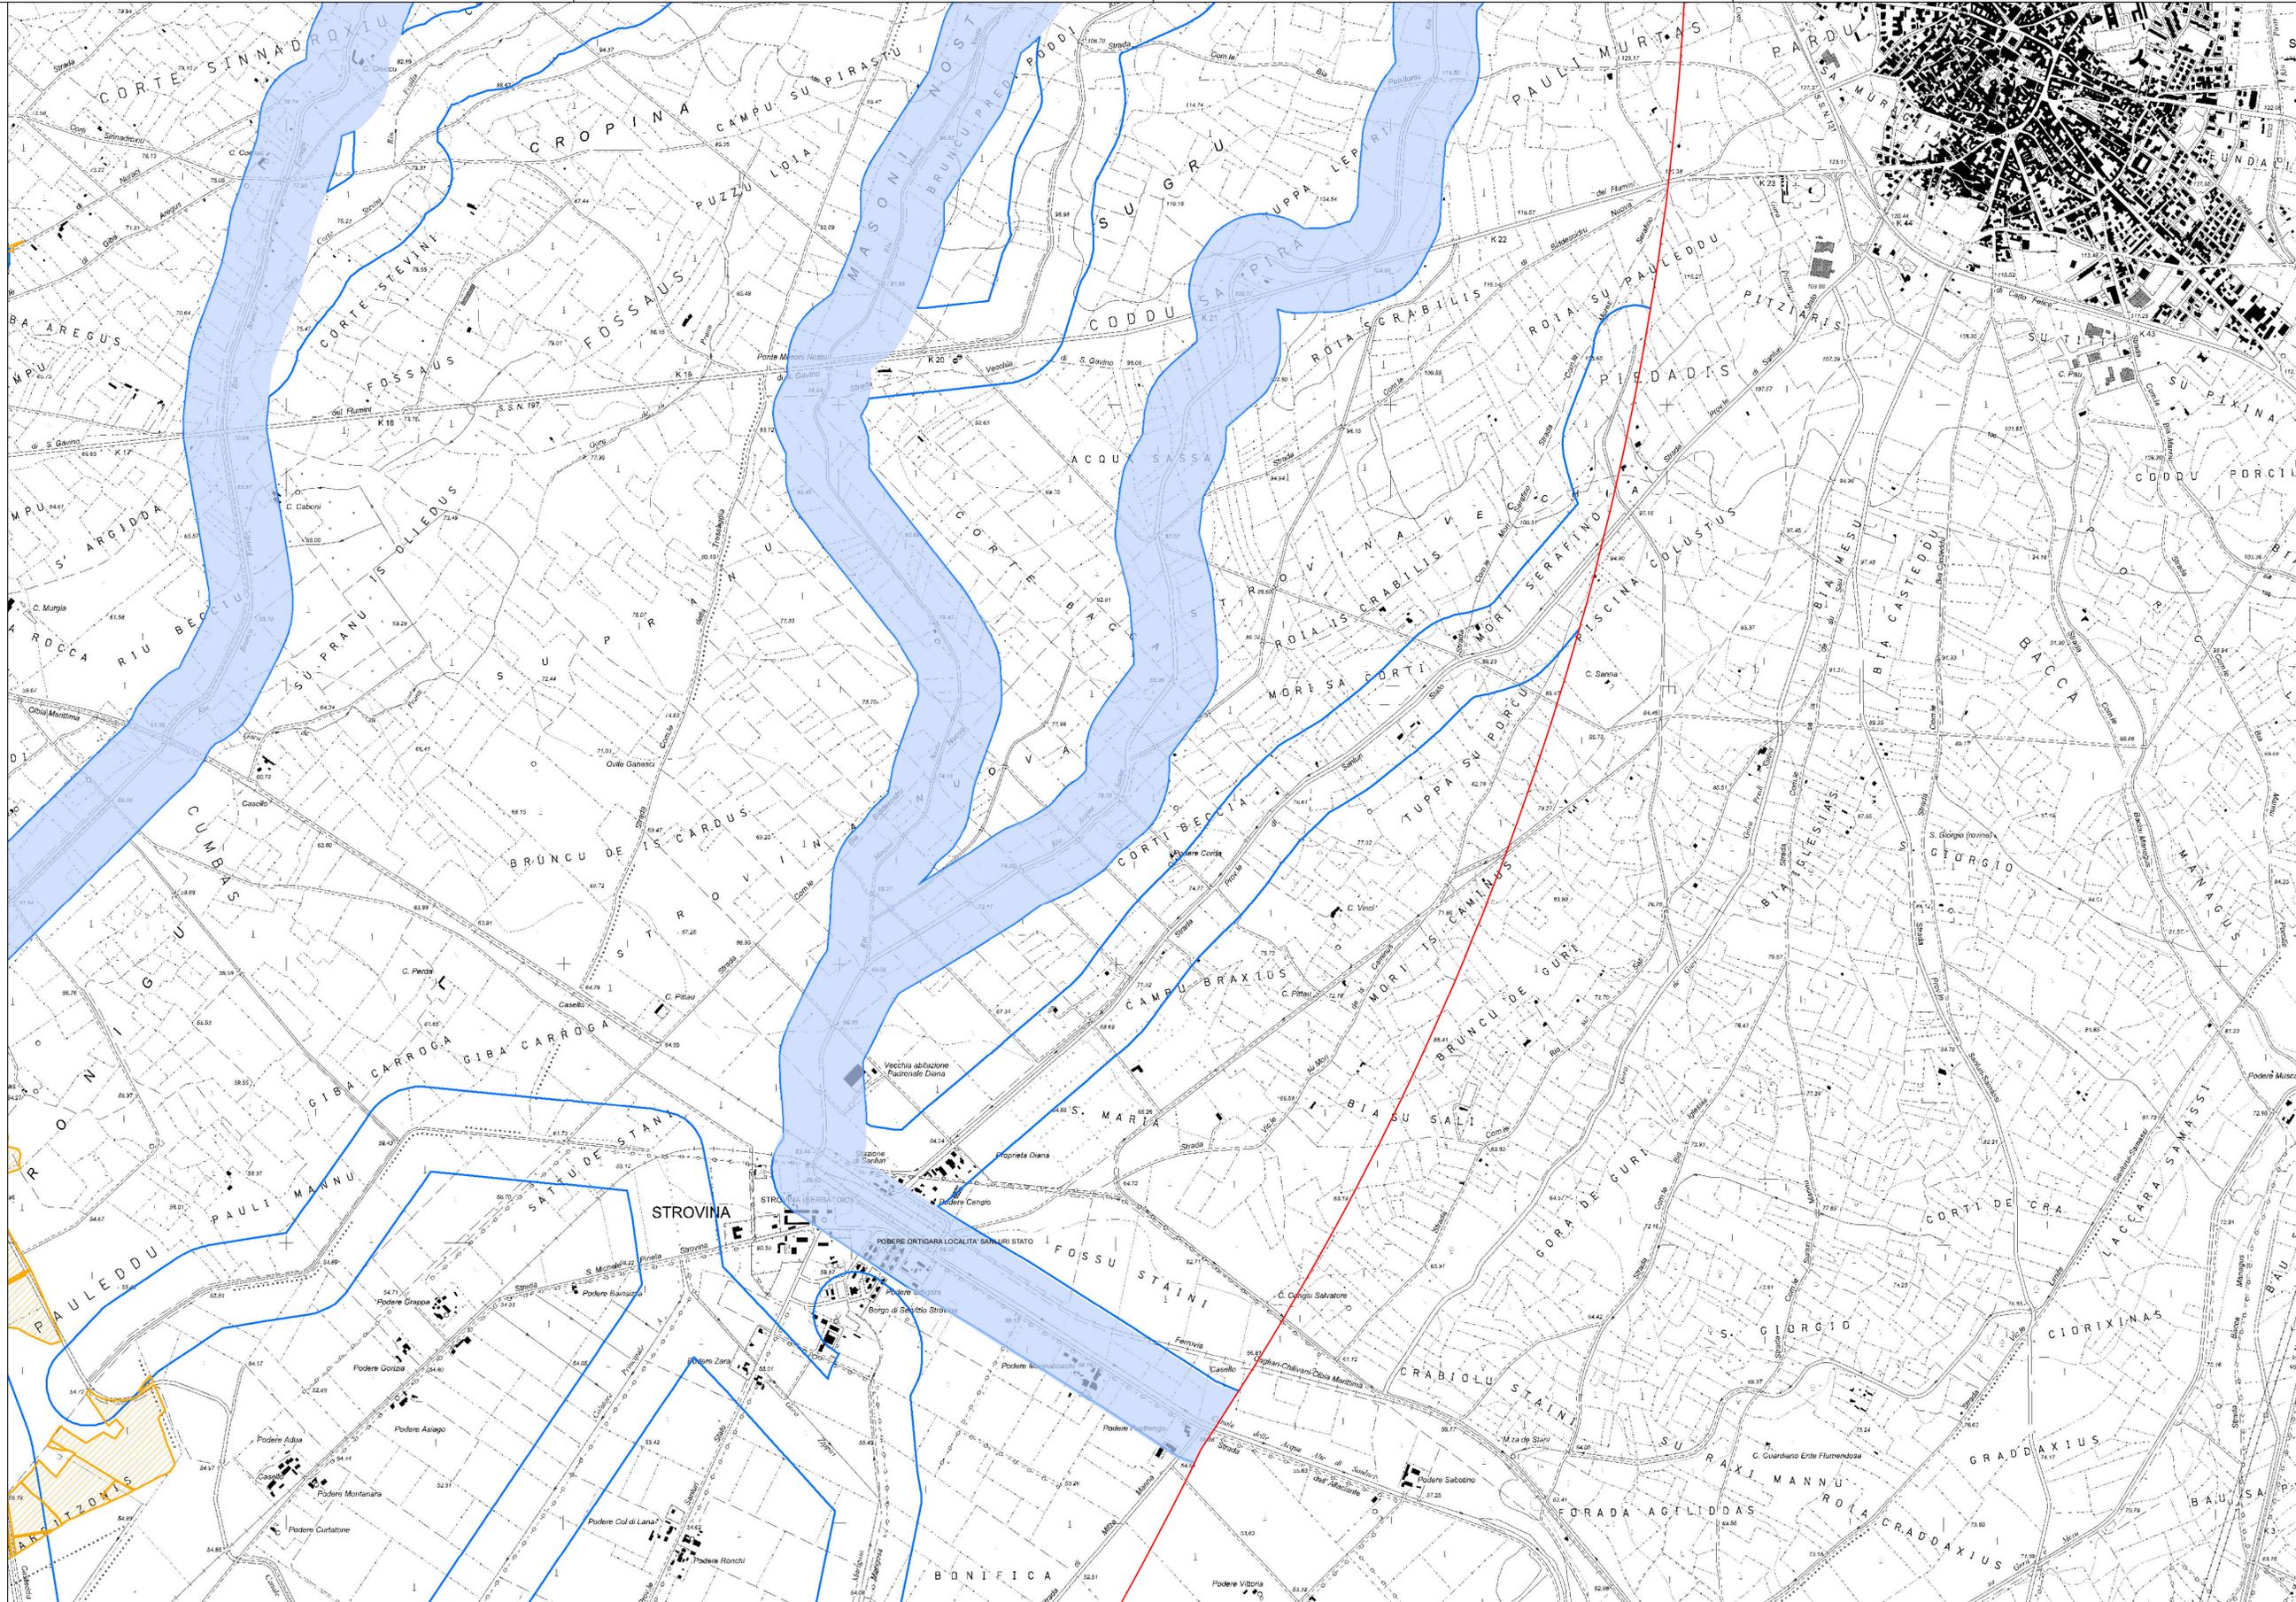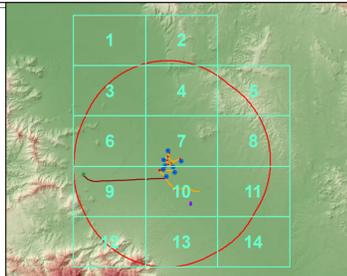




Regione Autonoma della Sardegna
 Comune di San Gavino Monreale

Comittente:
Narbonis Wind Srl
 Via Sardegna, 40
 09037 Roma
 P.IVA/C.F. 16181131000

Titolo del Progetto:
Parco Eolico NARBONIS
 sito nel Comune di San Gavino Monreale (SU)

Documento: STUDIO DI IMPATTO AMBIENTALE
 CARTA DEI DISPOSITIVI DI TUTELA PAESAGGISTICA -
 AREE DI MASSIMA ATTENZIONE
 SC. 1:10.000

N. Documento:
 IT-VesNar-CLP-ENV-PAE-DW-01c-Rev.0

Responsabile dello SIA:
 Ing. Giuseppe Fronga

Progettazione e coordinamento:
 Ing. Giuseppe Fronga
 Consulenza e Progetti S.p.A.
 Via Garibaldi, 22 - 09037 Roma
 P.IVA/C.F. 16181131000
 Tel. Fax: +3905588207
 Email: info@consulenzapae.it
 PEC: ardoevic@pec.consulenzapae.it

Ing. Giuseppe Fronga
 Dott. Ing. Giuseppe Fronga

Rev	Data Revisione	Descrizione	Redatto	Controllato	Approvato
0	30/06/2022	Emissione	IAT	GF	GF

Legenda

- Aerogeneratori in progetto
- Fondazione
- Piazzole definitive
- Piazzole di cantiere
- Viabilità di nuova realizzazione
- Viabilità in adeguamento a quella esistente
- Caviodotto MT
- SE in condivisione
- Stazione di trasformazione
- Linea AT
- SE TERNA 220KV
- Area Cantiere
- Area di massima attenzione - 10,3 km

BENI CULTURALI VINCOLATI AI SENSI DELLA PARTE II DEL D.LGS. 42/04 E SS.MM.II.

- ★ Beni culturali architettonici - Fonte: Repertorio del Mosaico dei beni paesaggistici e identitari - Anno 2017
- ★ Beni dichiarati di interesse culturale (Fonte: Segretariato Regionale del Ministero della Cultura per la Sardegna)
- ★ Aree di pertinenza dei Beni

Beni culturali - Fonte: <http://vincoliinrete.beniculturali.it/>

- Di interesse culturale dichiarato
- Di interesse culturale non verificato
- Verifica di interesse culturale in corso

Ulteriori beni da ricognizione archeologica



- Beni PPR ricolocati tramite ricognizione dell'Archeologo
- Beni VIR ricolocati tramite ricognizione dell'Archeologo
- Ulteriori beni individuati tramite ricognizione archeologica

BENI PAESAGGISTICI VINCOLATI AI SENSI DELLA PARTE III DEL D.LGS. 42/04 E SS.MM.II.

- Immobili e aree di notevole interesse pubblico (art. 136 D. Lgs. 42/2004 e ss.mm.ii.)
- Fascia di tutela di 300 m dai laghi (art. 142 comma 1 lettera b D.Lgs 42/2004 ss.mm.ii.)
- Fascia di tutela di 150 m dei corsi d'acqua (art. 142 comma 1 lettera c D.Lgs 42/2004 ss.mm.ii.)
- Territori coperti da foreste e boschi (art. 142 comma 1 lettera g D.Lgs 42/2004 ss.mm.ii.)

Beni paesaggistici individuati dal PPR (art. 143 D.Lgs 42/2004 ss.mm.ii.)

- Alberi monumentali (artt. 8,17,18 N.T.A. PPR)
- ▲ Aree caratterizzate da edifici e manufatti di valenza storico-culturale (artt. 8, 47, 48, 49, 50 N.T.A. PPR)
- Grotte e caverne (artt. 8,17,18 N.T.A. PPR)
- Fascia di rispetto di 100 m da aree caratterizzate da edifici e manufatti di valenza storico-culturale
- perimetro apparati vulcanici
- Matrici di sviluppo dei centri di antica e prima formazione (artt. 8,47,51,52,53 N.T.A. PPR)
- Aree a quota superiore ai 900 m s.l.m. (artt. 8,17,18 N.T.A. PPR)
- Fascia di rispetto di 150 m dai corsi d'acqua cartografati dal PPR (artt. 8,17,18 N.T.A. PPR)
- Fascia di rispetto di 300 m da zone umide, laghi naturali e invasi artificiali (artt. 8,17,18 N.T.A. PPR)

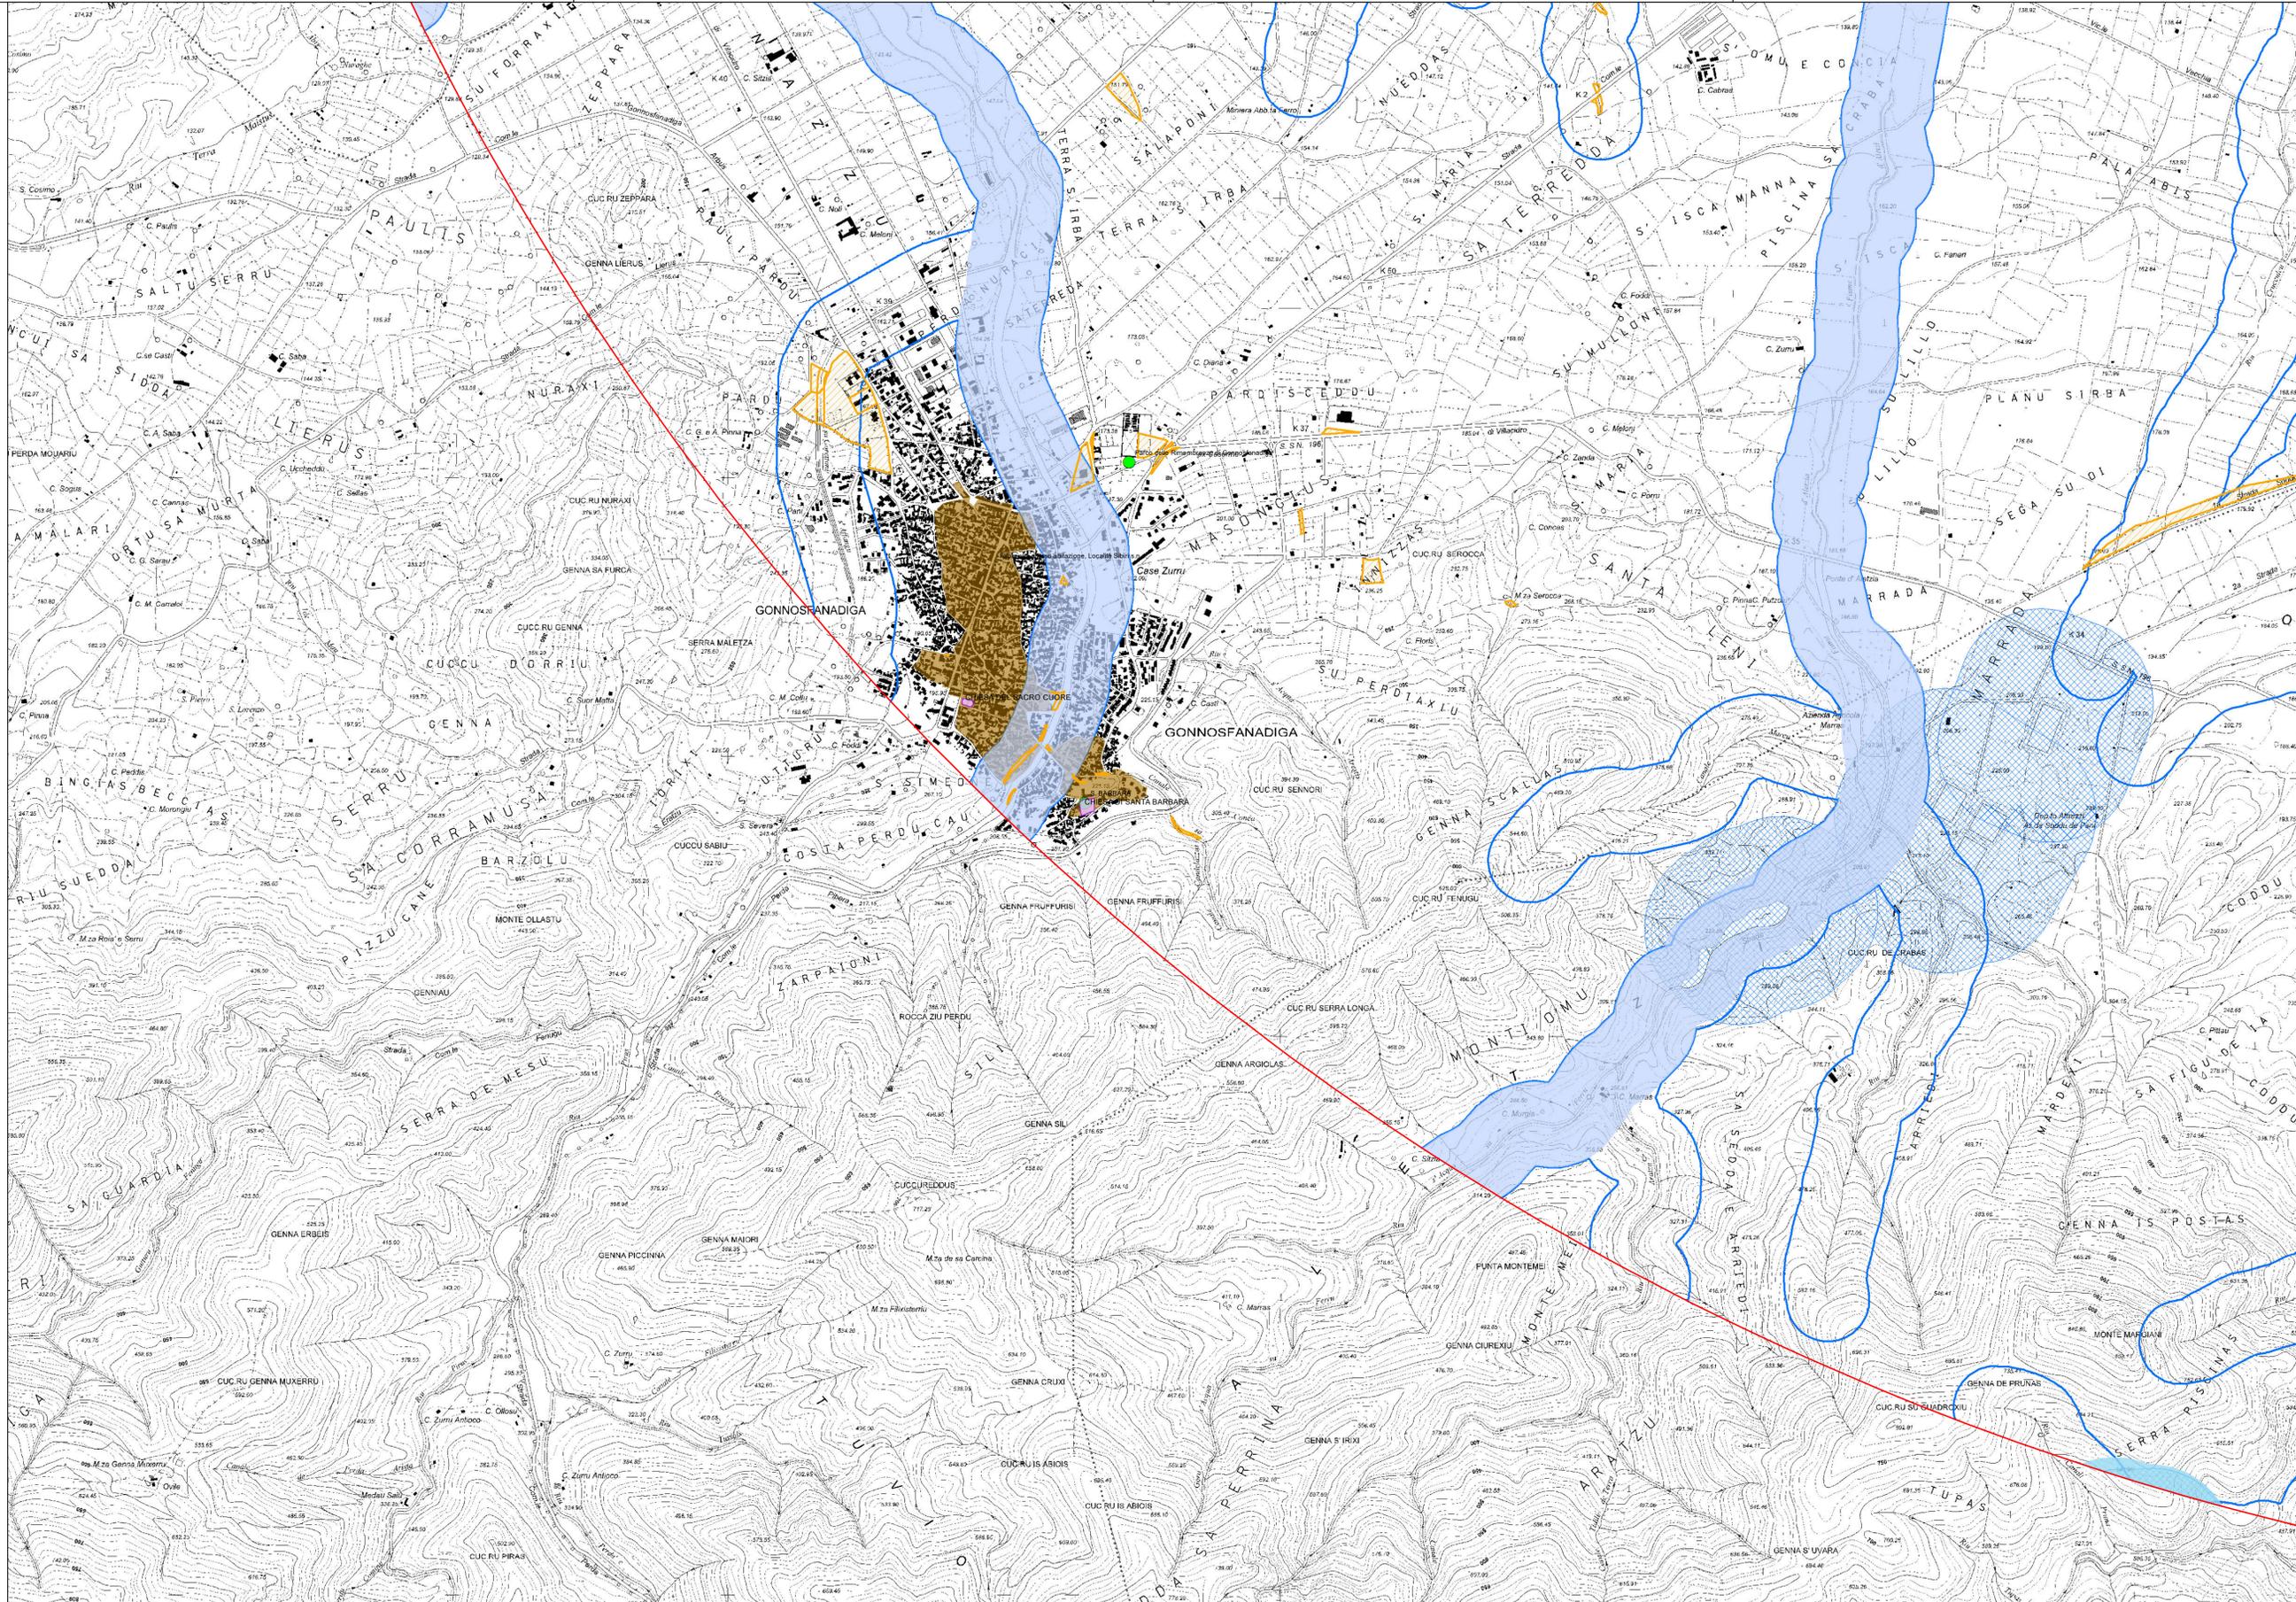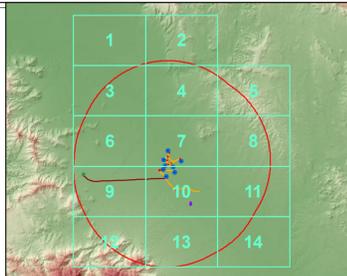

Regione Autonoma della Sardegna



Comune di San Gavino Monreale



Committente: **Narbonis Wind Srl**
 Via Sardegna, 40
 09107 Roma
 P.IVA/C.F. 16181131000

Titolo del Progetto: **Parco Eolico NARBONIS**
 sito nel Comune di San Gavino Monreale (SU)

Documento: **STUDIO DI IMPATTO AMBIENTALE CARTA DEI DISPOSITIVI DI TUTELA PAESAGGISTICA - AREE DI MASSIMA ATTENZIONE SC. 1:10.000**

N. Documento: IT-VesNar-CLP-ENV-PAE-DW-01c-Rev.0

Responsabile dello SIA: **Ing. Giuseppe Fronga**

Progettazione e coordinamento: **ORDINE INGEGNERI PIAZZOLE CAGLIARI**
 Ing. M. Zia Gennu Murrinu
 Dott. Ing. Giuseppe Fronga

Rev	Data Revisione	Descrizione	Redatto	Controllato	Approvato
0	30/06/2022	Emissione	IAT	GF	GF

Legenda

- Aerogeneratori in progetto
- Fondazione
- Piazzole definitive
- Piazzole di cantiere
- Viabilità di nuova realizzazione
- Viabilità in adeguamento a quella esistente
- Cavidotto MT
- SE in condivisione
- Stazione di trasformazione
- Linea AT
- SE TERNA 220KV
- Area Cantiere
- Area di massima attenzione - 10,3 km

BENI CULTURALI VINCOLATI AI SENSI DELLA PARTE II DEL D.LGS. 42/04 E SS.MM.II.

- Beni culturali architettonici - Fonte: Repertorio del Mosaico dei beni paesaggistici identitari - Anno 2017
- Beni dichiarati di interesse culturale (Fonte: Segretariato Regionale del Ministero della Cultura per la Sardegna)
- Aree di pertinenza dei Beni

Beni culturali - Fonte: <http://vincoliinrete.beniculturali.it/>

- Di interesse culturale dichiarato
- Di interesse culturale non verificato
- Verifica di interesse culturale in corso

Ulteriori beni da ricognizione archeologica




- Beni PPR ricollocati tramite ricognizione dell'Archeologo
- Beni VIR ricollocati tramite ricognizione dell'Archeologo
- Ulteriori beni individuati tramite ricognizione archeologica
- Zone gravate da usi civici (art. 142 comma 1 lettera h D.Lgs 42/2004 ss.mm.ii.)

BENI PAESAGGISTICI VINCOLATI AI SENSI DELLA PARTE III DEL D.LGS. 42/04 E SS.MM.II.

- Immobili e aree di notevole interesse pubblico (art. 136 D. Lgs. 42/2004 e ss.mm.ii.)
- Fascia di tutela di 300 m dai laghi (art. 142 comma 1 lettera b D.Lgs 42/2004 ss.mm.ii.)
- Fascia di tutela di 150 m dei corsi d'acqua (art. 142 comma 1 lettera c D.Lgs 42/2004 ss.mm.ii.)
- Territori coperti da foreste e boschi (art. 142 comma 1 lettera g D.Lgs 42/2004 ss.mm.ii.)

Beni paesaggistici individuati dal PPR (art. 143 D.Lgs 42/2004 ss.mm.ii.)

- Alberi monumentali (artt. 8, 17, 18 N.T.A. PPR)
- Aree caratterizzate da edifici e manufatti di valenza storico-culturale (artt. 8, 47, 48, 49, 50 N.T.A. PPR)
- Grotte e caverne (artt. 8, 17, 18 N.T.A. PPR)
- Fascia di rispetto di 100 m da aree caratterizzate da edifici e manufatti di valenza storico-culturale
- perimetro apparati vulcanici
- Matrici di sviluppo dei centri di antica e prima formazione (artt. 8, 47, 51, 52, 53 N.T.A. PPR)
- Aree a quota superiore ai 900 m s.l.m. (artt. 8, 17, 18 N.T.A. PPR)
- Fascia di rispetto di 150 m dai corsi d'acqua cartografati dal PPR (artt. 8, 17, 18 N.T.A. PPR)
- Fascia di rispetto di 300 m da zone umide, laghi naturali e invasi artificiali (artt. 8, 17, 18 N.T.A. PPR)

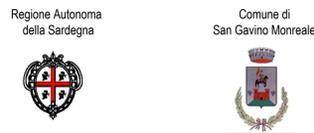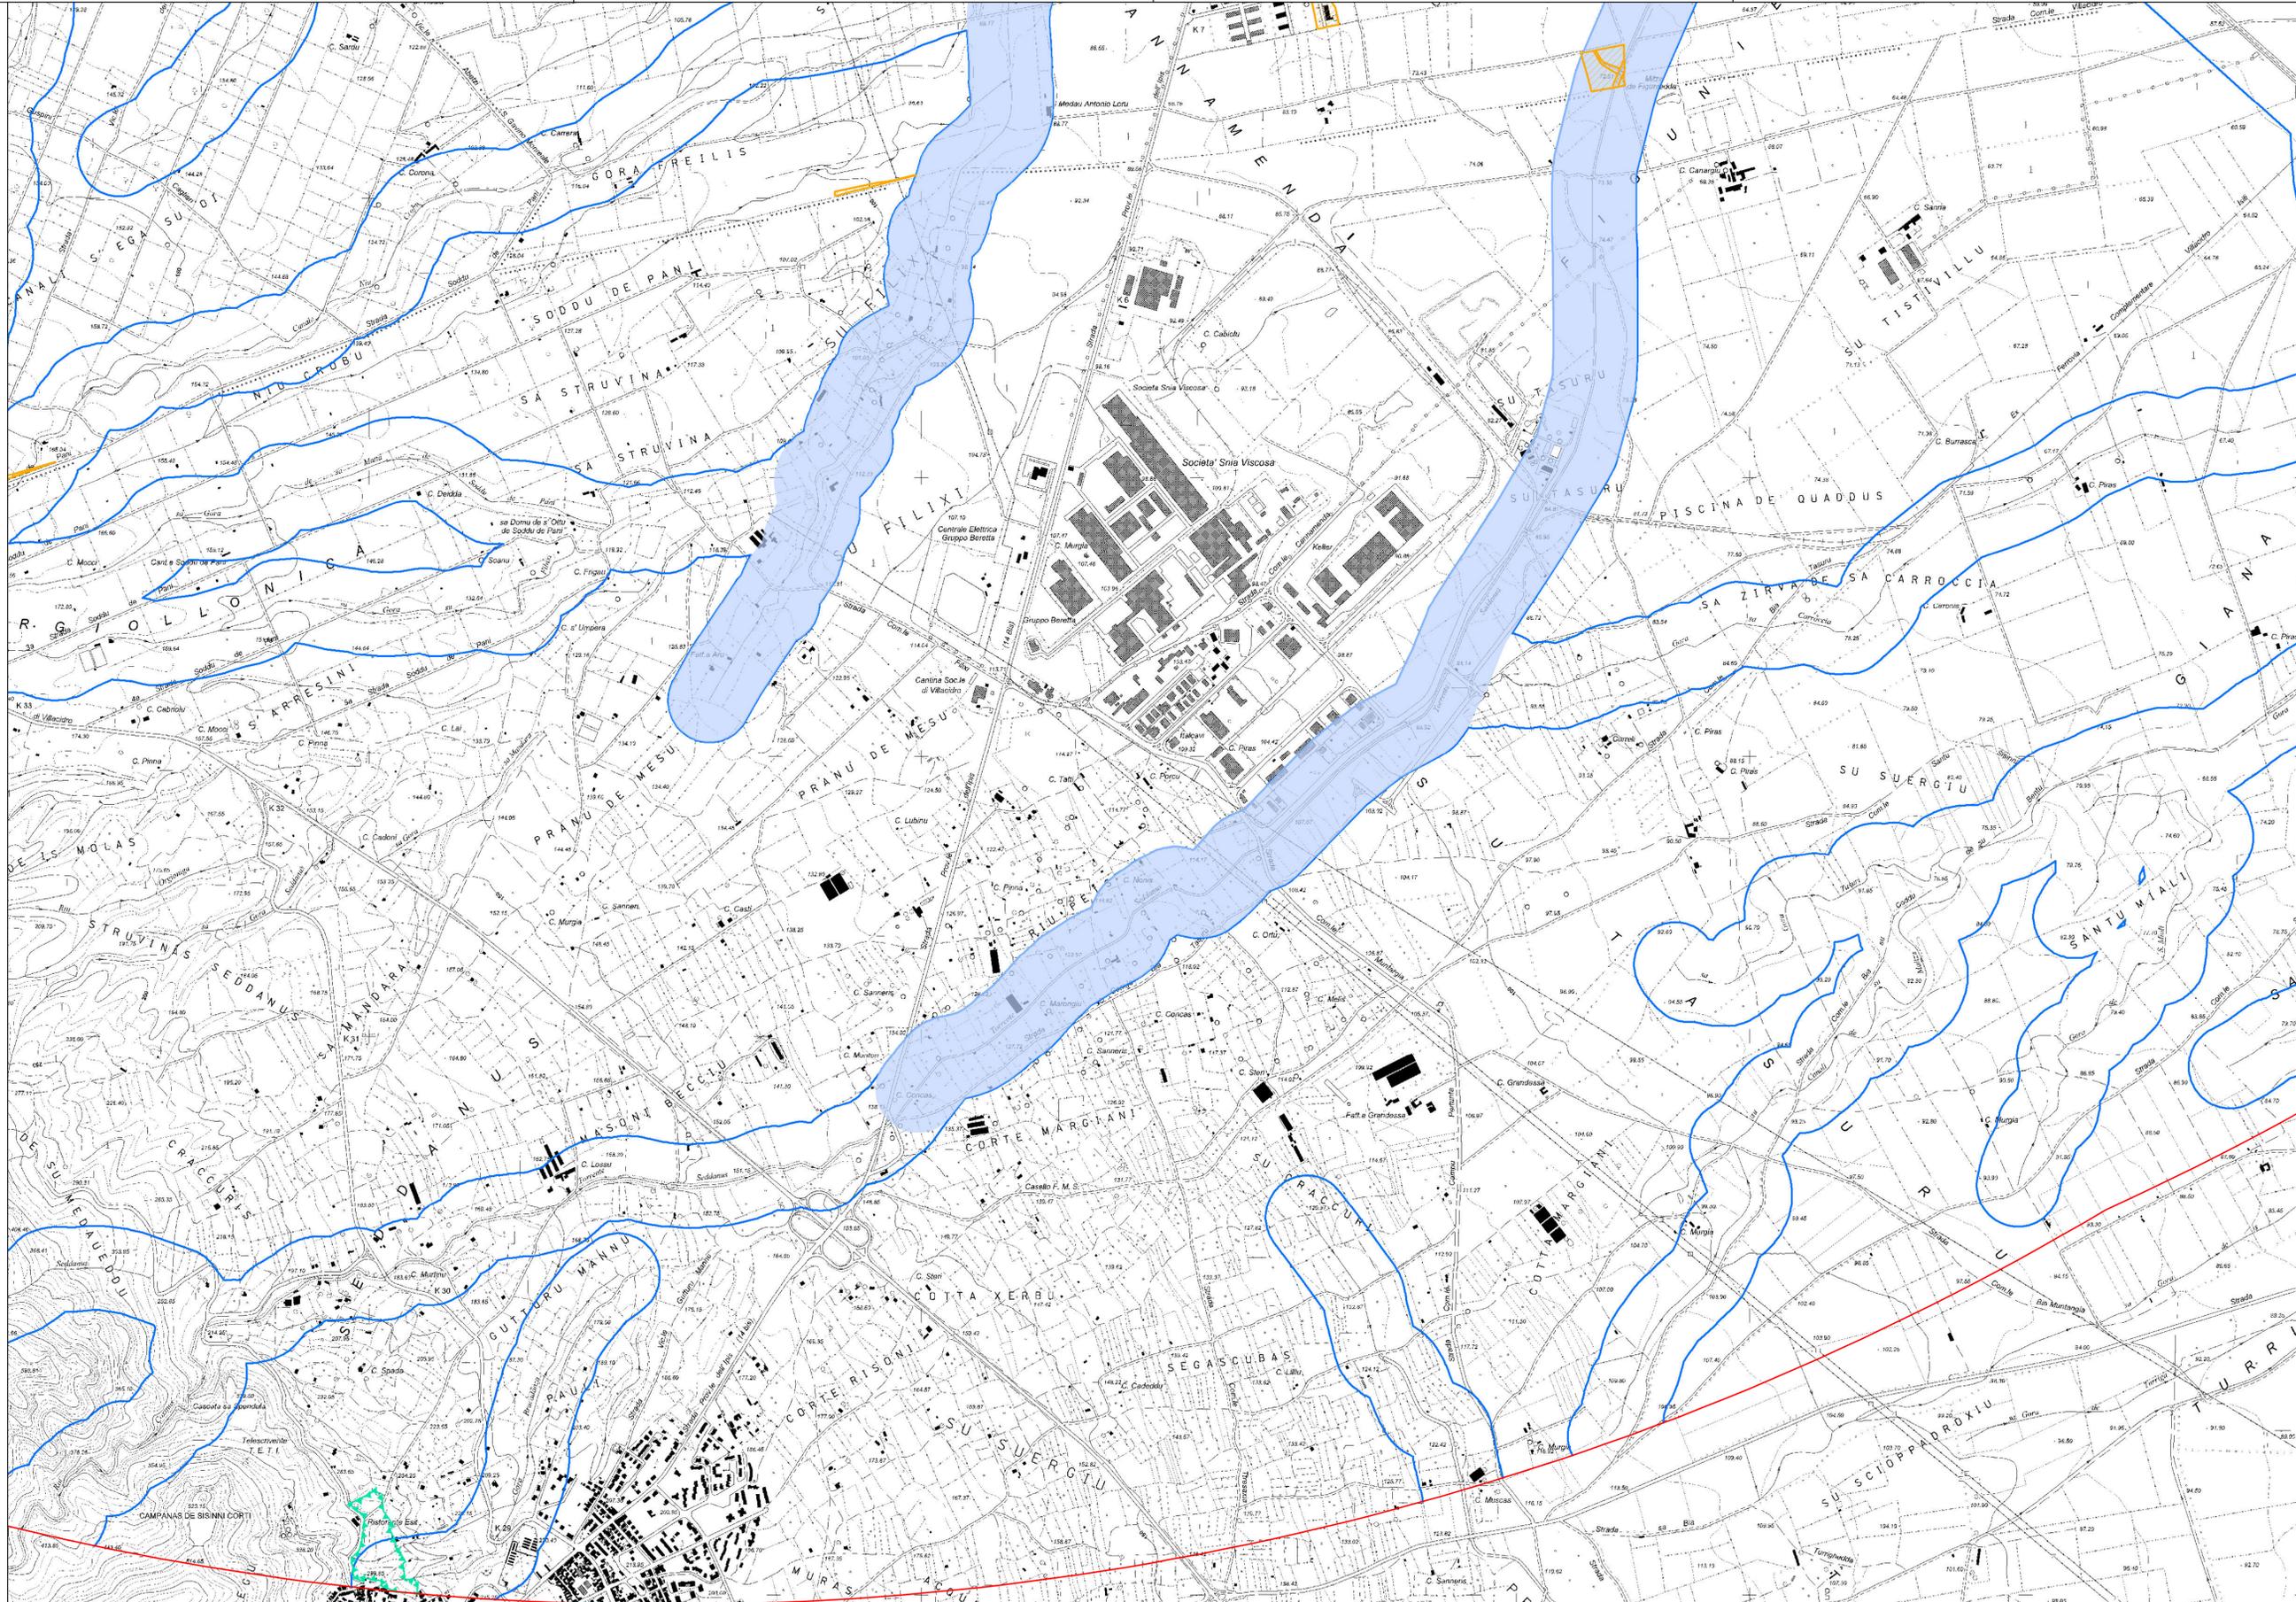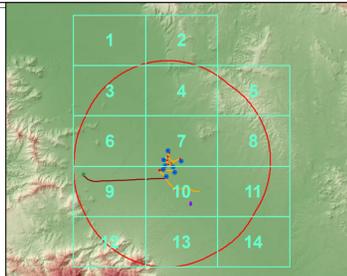

Comittente: **Narbonis Wind Srl**
 Via Sardegna, 40
 09107 Roma
 P.IVA/C.F. 16181131000

Titolo del Progetto: **Parco Eolico NARBONIS**
 sito nel Comune di San Gavino Monreale (SU)

Documento: **STUDIO DI IMPATTO AMBIENTALE CARTA DEI DISPOSITIVI DI TUTELA PAESAGGISTICA - AREE DI MASSIMA ATTEZIONE SC. 1:10.000**

N. Documento: IT-VesNar-CLP-ENV-PAE-DW-01c-Rev.0

Responsabile dello SIA: **Ing. Giuseppe Frongia**

Progettazione e coordinamento: **ING. GIUSEPPE FRONGIA**
 Consulenza in ingegneria civile
 Via Garibaldi, 12 - 09100 Cagliari
 Tel. Fax: +3907058201
 Email: info@frongia.it
 P.I.C. 0456454092

Rev	Data Revisione	Descrizione	Redatto	Controllato	Approvato
0	30/06/2022	Emissione	IAT	GF	GF

Legenda

- Aerogeneratori in progetto
- Fondazione
- Piazzole definitive
- Piazzole di cantiere
- Viabilità di nuova realizzazione
- Viabilità in adeguamento a quella esistente
- Cavidotto MT
- SE in condivisione
- Stazione di trasformazione
- Linea AT
- SE TERNA 220KV
- Area Cantiere
- Area di massima attenzione - 10,3 km

BENI CULTURALI VINCOLATI AI SENSI DELLA PARTE II DEL D.LGS. 42/04 E SS.MM.II.

- Beni culturali architettonici - Fonte: Repertorio del Mosaico dei beni paesaggistici e identitari - Anno 2017
- Beni dichiarati di interesse culturale (Fonte: Segretariato Regionale del Ministero della Cultura per la Sardegna)
- Aree di pertinenza dei Beni

Beni culturali - Fonte: <http://vincoliinrete.beniculturali.it/>

- Di interesse culturale dichiarato
- Di interesse culturale non verificato
- Verifica di interesse culturale in corso

Ulteriori beni da ricognizione archeologica




- Beni PPR ricollocati tramite ricognizione dell'Archeologo
- Beni VIR ricollocati tramite ricognizione dell'Archeologo
- Ulteriori beni individuati tramite ricognizione archeologica

BENI PAESAGGISTICI VINCOLATI AI SENSI DELLA PARTE III DEL D.LGS. 42/04 E SS.MM.II.

- Immobili e aree di notevole interesse pubblico (art. 136 D. Lgs. 42/2004 e ss.mm.ii.)
- Fascia di tutela di 300 m dai laghi (art. 142 comma 1 lettera b D.Lgs 42/2004 ss.mm.ii.)
- Fascia di tutela di 150 m dei corsi d'acqua (art. 142 comma 1 lettera c D.Lgs 42/2004 ss.mm.ii.)
- Territori coperti da foreste e boschi (art. 142 comma 1 lettera g D.Lgs 42/2004 ss.mm.ii.)

Beni paesaggistici individuati dal PPR (art. 143 D.Lgs 42/2004 ss.mm.ii.)

- Alberi monumentali (artt. 8, 17, 18 N.T.A. PPR)
- Aree caratterizzate da edifici e manufatti di valenza storico-culturale (artt. 8, 47, 48, 49, 50 N.T.A. PPR)
- Grotte e caverne (artt. 8, 17, 18 N.T.A. PPR)
- Fascia di rispetto di 100 m da aree caratterizzate da edifici e manufatti di valenza storico-culturale
- perimetro apparati vulcanici
- Matrici di sviluppo dei centri di antica e prima formazione (artt. 8,47,51,52,53 N.T.A. PPR)
- Aree a quota superiore ai 900 m s.l.m. (artt. 8, 17, 18 N.T.A. PPR)
- Fascia di rispetto di 150 m dai corsi d'acqua cartografati dal PPR (artt. 8, 17, 18 N.T.A. PPR)
- Fascia di rispetto di 300 m da zone umide, laghi naturali e invasi artificiali (artt. 8, 17, 18 N.T.A. PPR)

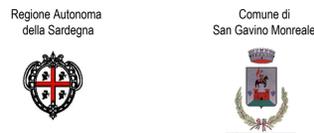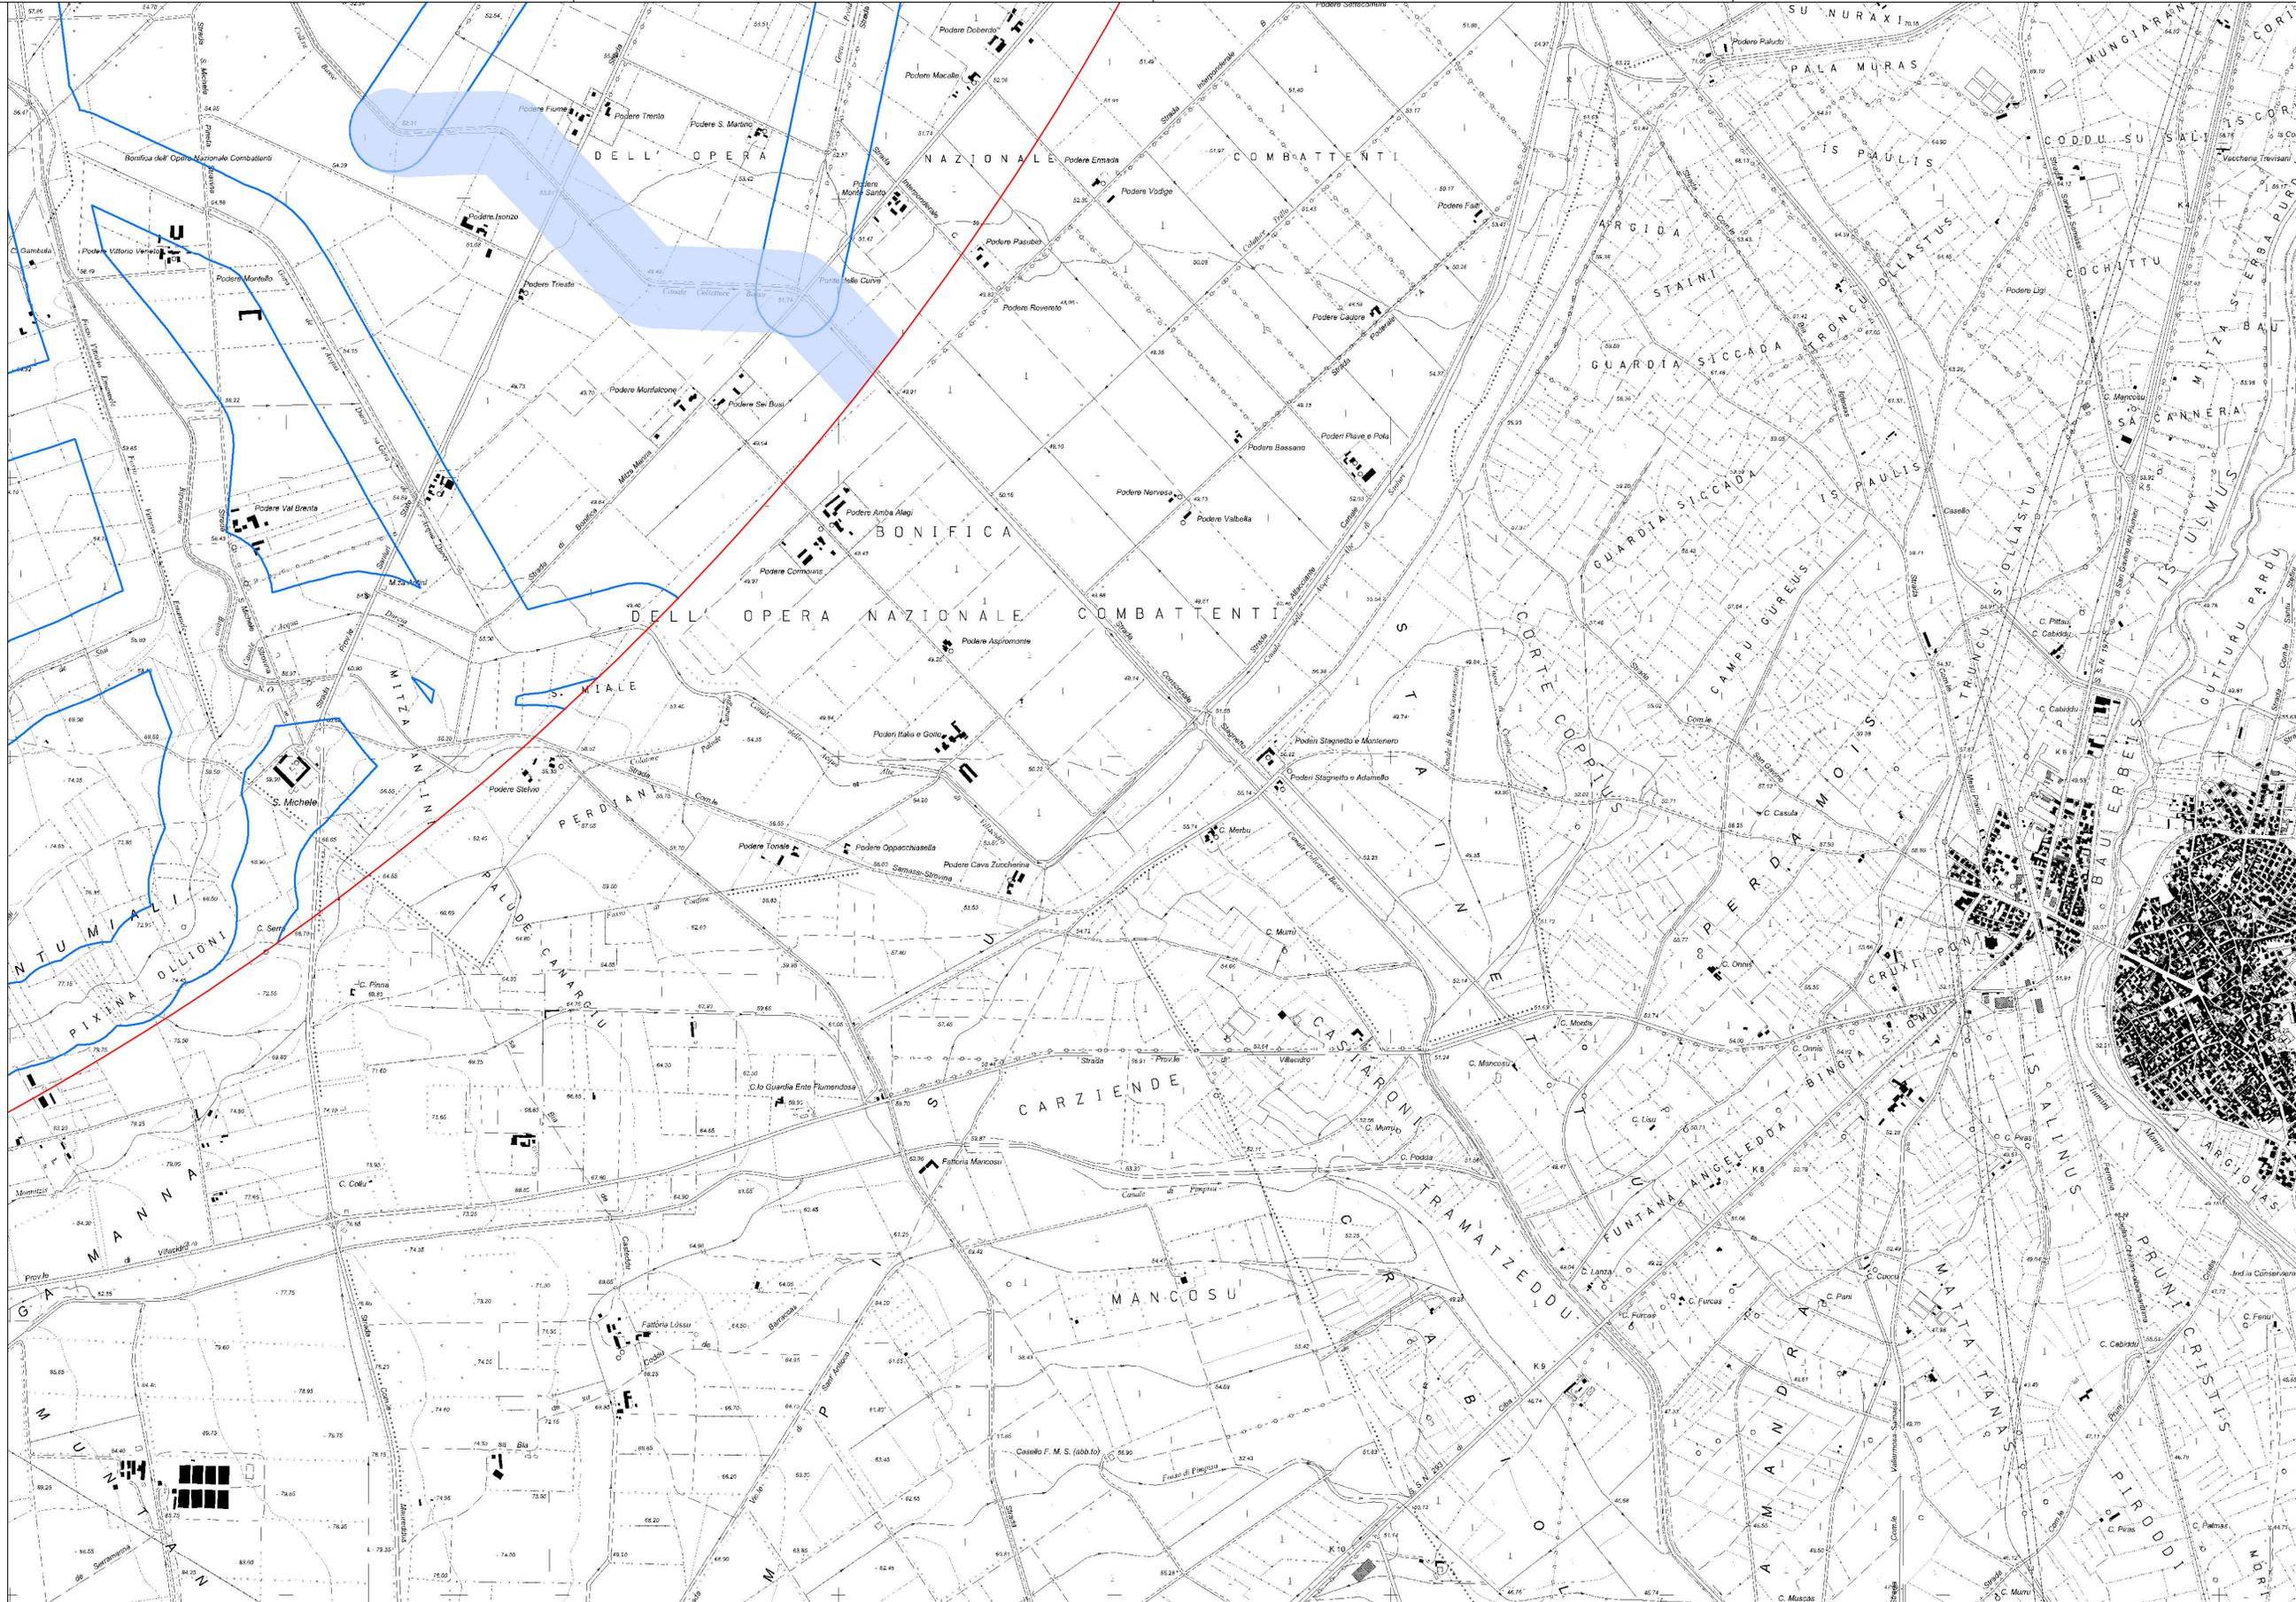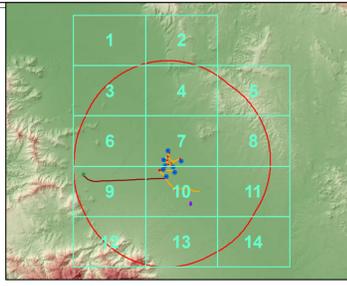

Comittente: **Narbonis Wind Srl**
Via Sardegna, 40
00187 Roma
P.IVA/C.F. 16181131000

Titolo del Progetto: **Parco Eolico NARBONIS**
sito nel Comune di San Gavino Monreale (SU)

Documento: **STUDIO DI IMPATTO AMBIENTALE
CARTA DEI DISPOSITIVI DI TUTELA PAESAGGISTICA -
AREALE DI MASSIMA ATTENZIONE
SC. 1:10.000**

Responsabile dello SIA:
Ing. Giuseppe Fronga

Progettazione e coordinamento: Ing. Giuseppe Fronga Coordinatore Progettazione SIA Via Garibaldi, 22 - 09100 Cagliari 0705240481 Tel. Fax: +39070585017 Email: info@giuseppefronga.it PEC: info@fronga.it	
--	--

Rev	Data Revisione	Descrizione	Redatto	Controllato	Approvato
0	30/06/2022	Emissione	IAT	GF	GF