
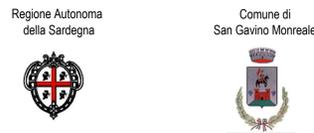


- Legenda**
- Aerogeneratori in progetto
 - Linea AT
 - Linee MT 30kv
 - SE TERNA 220KV
 - Stazione di Condivisione
 - Area di cantiere
 - Piazzole in esercizio
 - Piazzole di cantiere
 - Viabilità da adeguare
 - Nuova viabilità
- CB - CARTOGRAFIA BASE**
- Ambiti di Paesaggio
 - Limiti comunali
- AS - BENI PAESAGGISTICI E BENI IDENTITARI**
- Beni Identitari**
- Albergo
 - Casa
 - Fontana
 - Mulino
- Beni Paesaggistici ExArt. 136 e 142**
- Archeologico
 - Architettonico
- Beni Paesaggistici ExArt. 143 PTS**
- Chiesa
 - Nuraghe
- AS - AREE DI INSEDIAMENTO PRODUTTIVO**
- Aree Organizzazione Mineraria
 - Parco Geom. Ambientale Storico

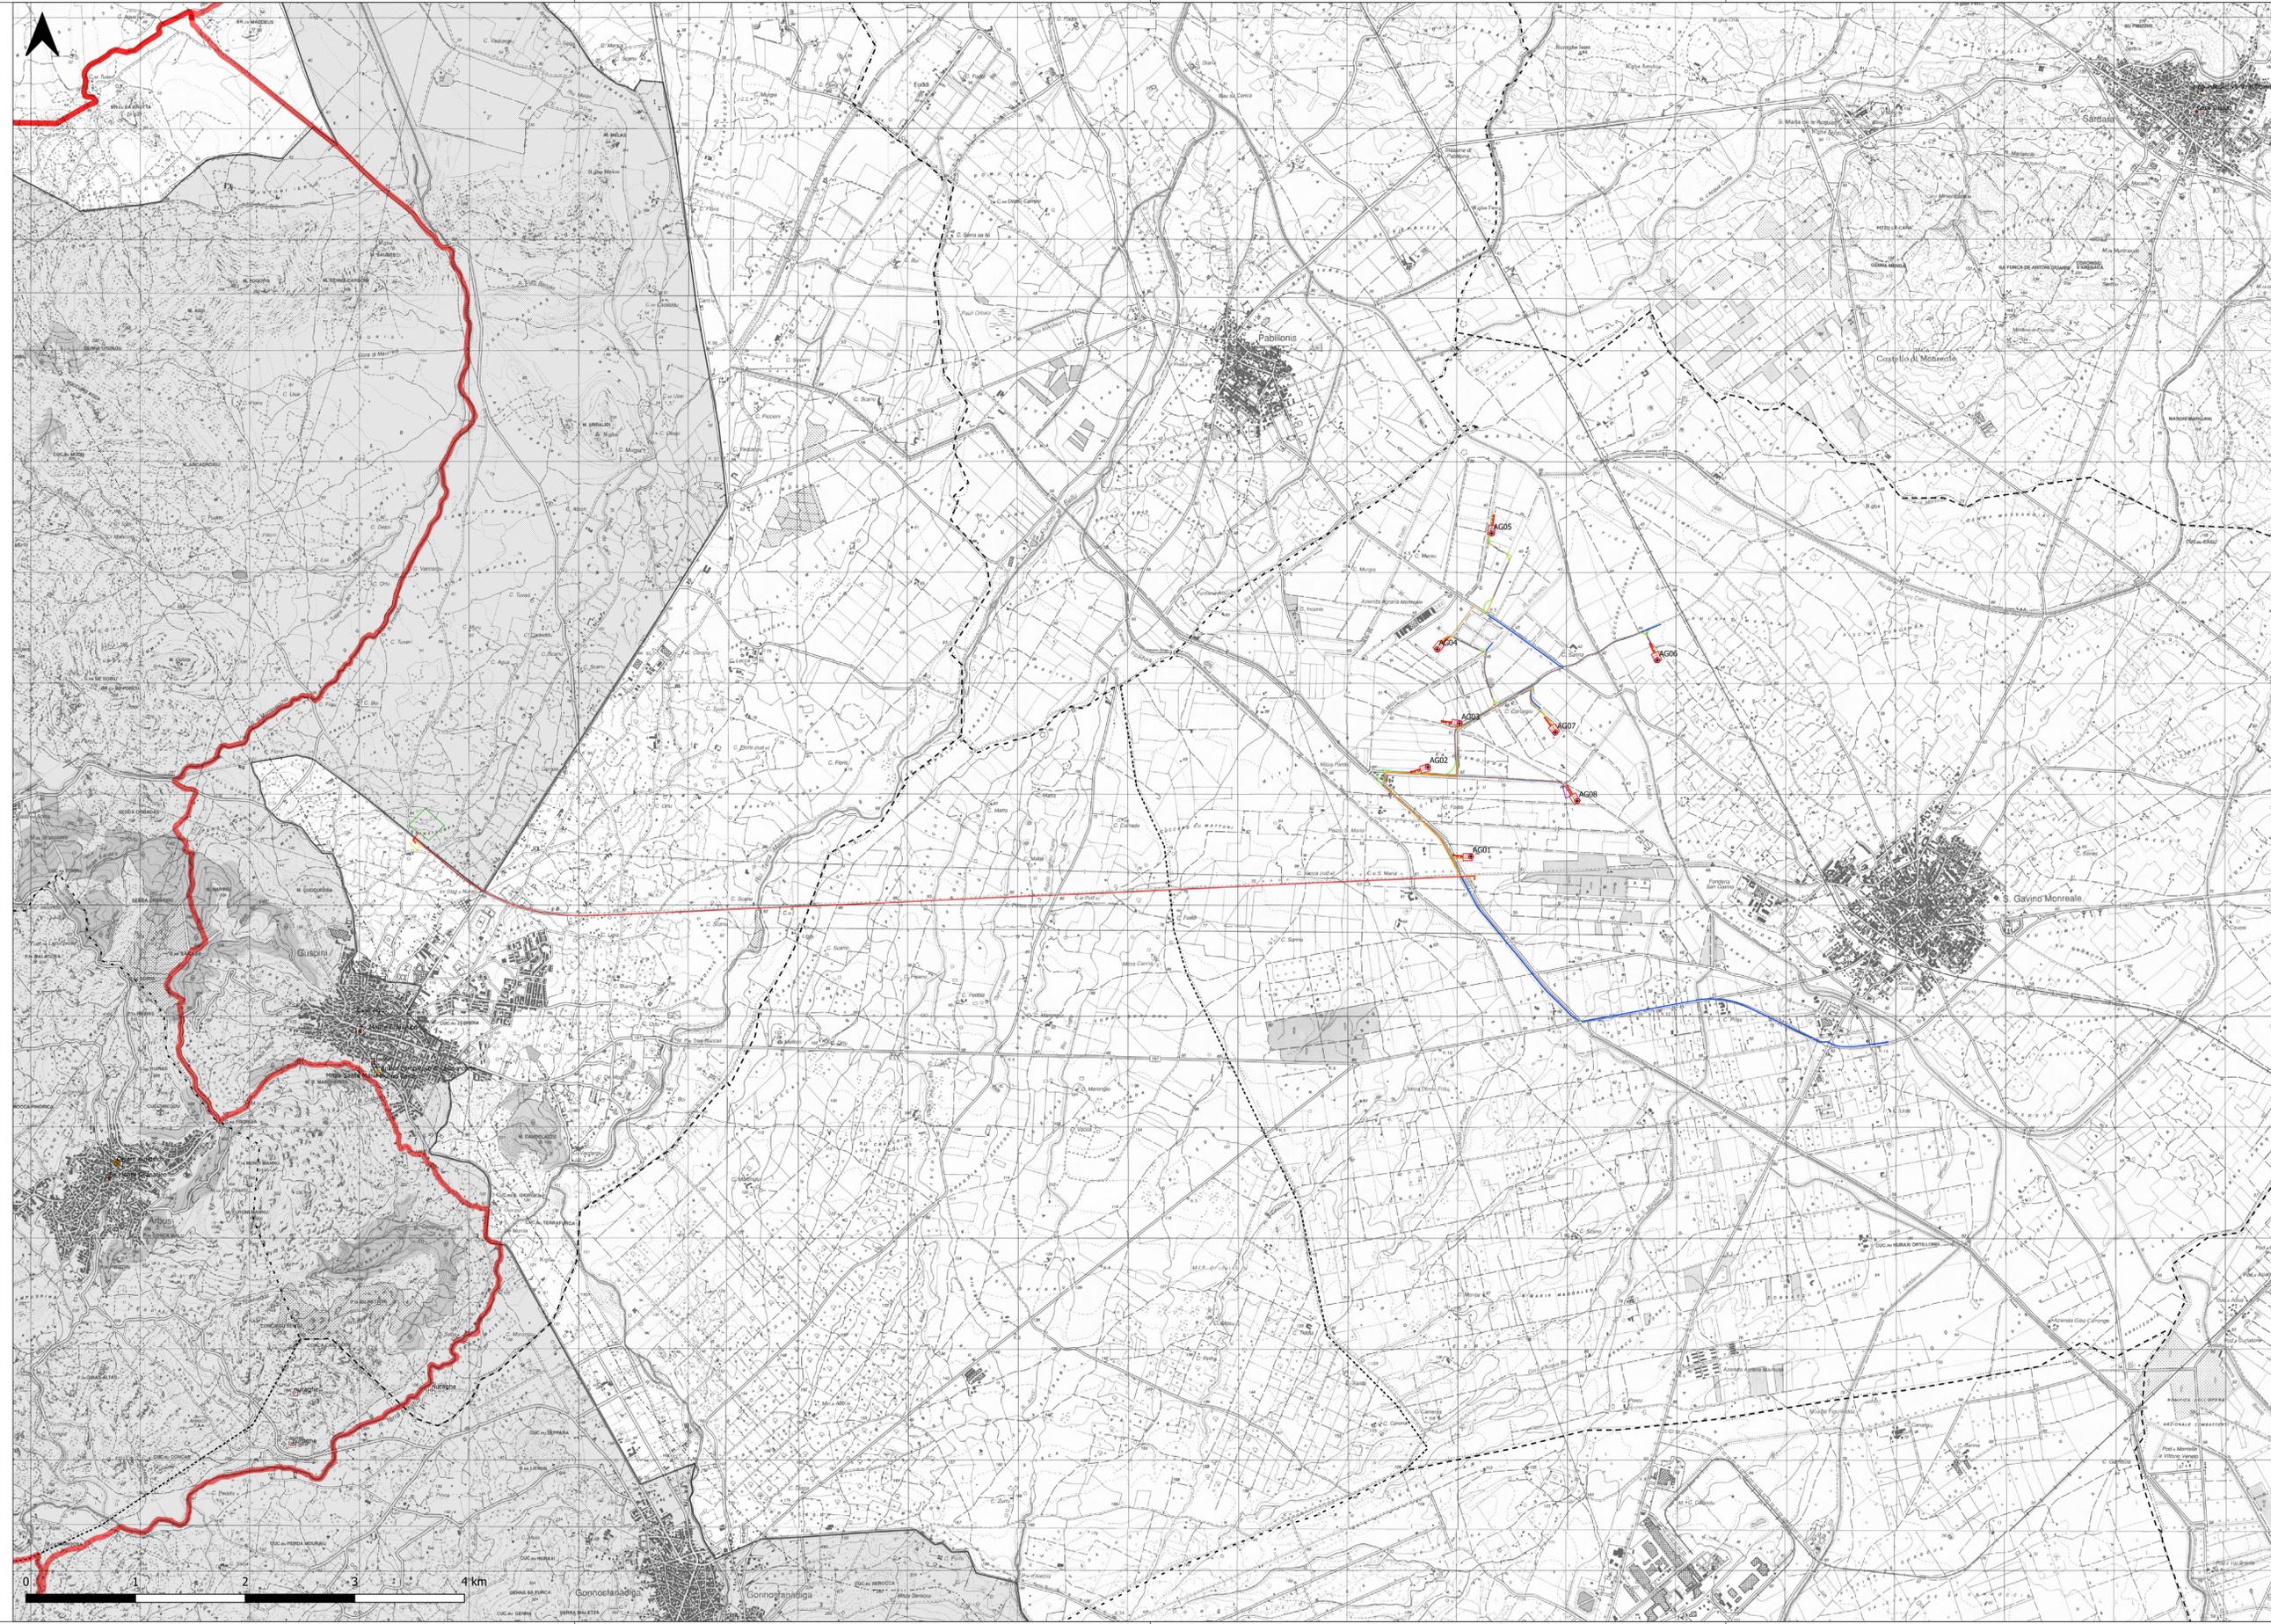

Comittente:

Narbonis Wind Srl

Narbonis Wind Srl
Via Sardegna, 40
09187 Roma
P.IVA/C.F. 16181131000

Titolo del Progetto:

Parco Eolico
NARBONIS
sito nel Comune di San Gavino Monreale (SU)

Documento: STUDIO DI IMPATTO AMBIENTALE
ASSETTO STORICO CULTURALE
SC. 1:25.000

N.Documento: IT-VesNar-CLP-ENV-PAE-DW-06-Rev.0

Responsabile dello SIA:

Ing. Giuseppe Frongia

Progettazione e coordinamento:
Ing. Giuseppe Frongia
Consulenza in Ingegneria
Via Garibaldi, 21 - 09187 Roma
09187 Roma
Tel./Fax: +39091555017
Email: info@ingfrongia.it
PEC: info@ingfrongia.it

ORDINE INGEGNERI
PAGANINI - CAGLIARI
In capo: Dott. Ing. Giuseppe Frongia

Rev	Data Revisione	Descrizione	Redatto	Controllato	Approvato
0	30/06/2022	Emissione	IAT	GF	GF