

Identificativo:
CRA-D-TAV/09



VCC ORISTANO 2 Srl

REGIONE SARDEGNA

COMUNE DI SCANO DI MONTIFERRO (OR)



PROGETTO PER LA REALIZZAZIONE DI UN IMPIANTO EOLICO DI POTENZA PARI A 75.000 kW "Crastu Furones"

Valutazione di Impatto Ambientale artt.23-24-25 D.Lgs. 152/2006

Elaborato di Progetto

TAV.09

PROGETTO DEFINITIVO
TIPICO PARTICOLARE COSTRUTTIVO FONDAZIONE
AEROGENERATORE

Committente:
VCC Oristano 2 Srl
Via O. Ranelletti, 281 - 67043 - Celano (AQ)
P.IVA e C.F.: 01602470666
PEC: vcc.oristano.2.srl@pec.it

PROGETTO REDATTO DA: Gamma Srl
Disegnatori:
Geom. Fabrizio Baruffa
Geom. Arcangelo Taccone


Progettista:
Prof. Ing. Marco Trapanese
Ordine degli Ingegneri della Provincia di Palermo N. 6946

Data:
15/06/2022
Rev:00


SCALA 1:200

Gamma S.r.l. - Via Del Cedro n.6 - 90147 - Palermo (PA) - tel.091371870710 - e-mail: genc2003@gmail.com

SEZIONE A-A'

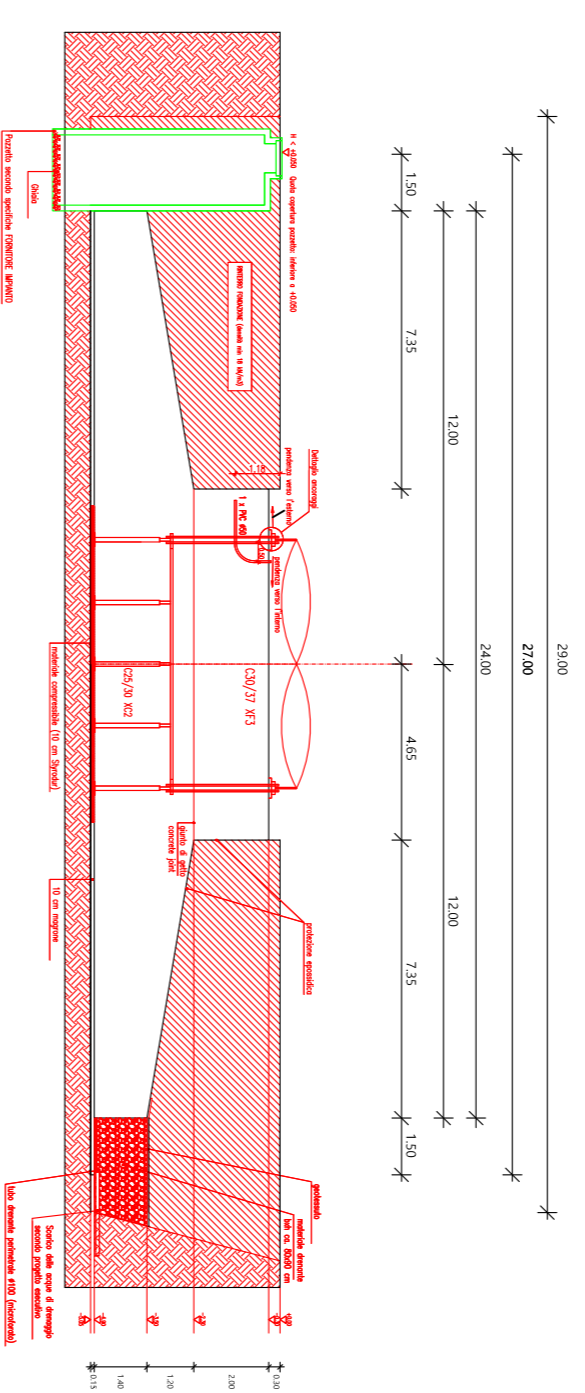

SEZIONE B-B'

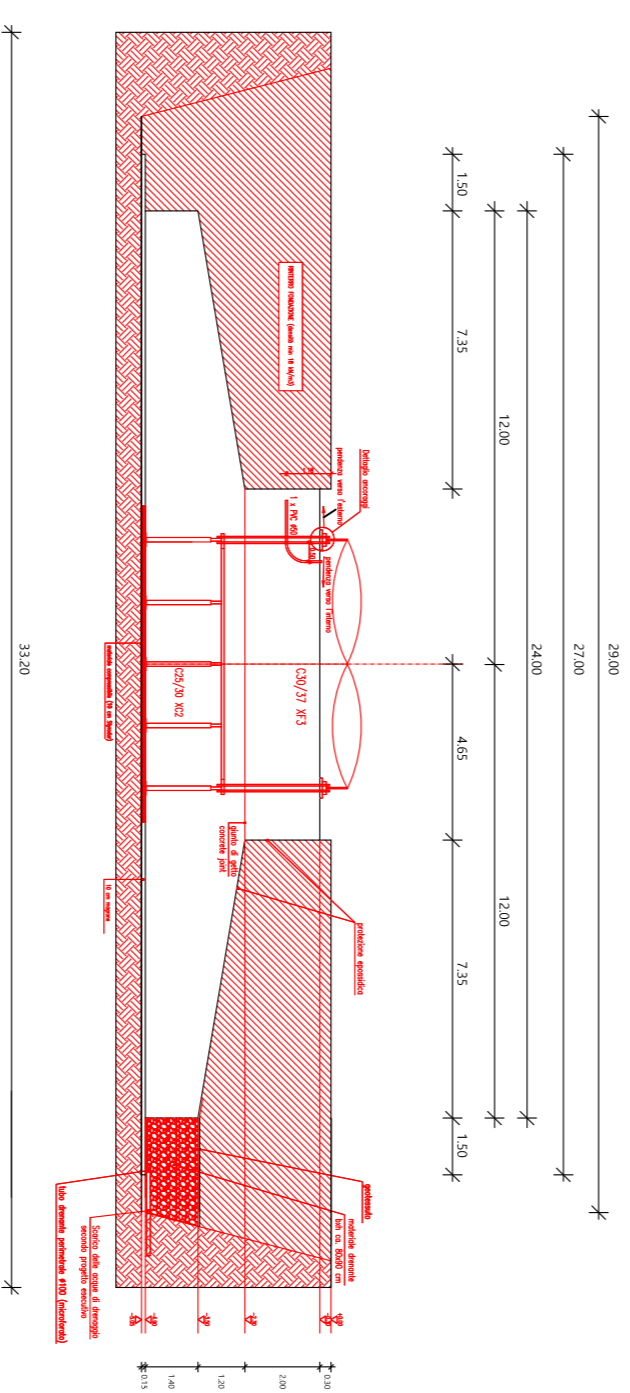

PIANTA

