

Identificativo:
GRN-DTAV.11



VCC ORISTANO 2 Srl

REGIONE SARDEGNA

COMUNE DI SCANO DI MONTIFERRO (OR)



PROGETTO PER LA REALIZZAZIONE DI UN IMPIANTO EOLICO DI
POTENZA PARI A 75.000 KW

"Crastu Furores"

Validazione di Impatto Ambientale artt.23-24-25 D.Lgs. 152/2006

Elaborato di Progetto
PROGETTO DEFINITIVO
TIPICI SEZIONI STRADE

TAV. 11

Comittente:
VCC Oristano 2 Srl
Via S. Maria, 42903 - Celano (AQ)
P.IVA n. C.F.: 01662970666
PEC: vccoristano2@vccpec.it

PROGETTO REDATTO DAL: Gamma Srl
Geom. Fabrizio Baruffi
Geom. Alessandro Tocco


Progettista:
Prof. Ing. Marco Trapanese
Studio di Ingegneria e Architettura s.n.c.

Data:
15/04/2022
Rev: 00


SCALA 1:50

Gamma S.r.l. - Via Dei Coloni n.6 - 90147 - Palermo (PA) - tel.091.1107070 - e-mail: proecc@gamma.com

SEZIONE A MEZZA COSTA

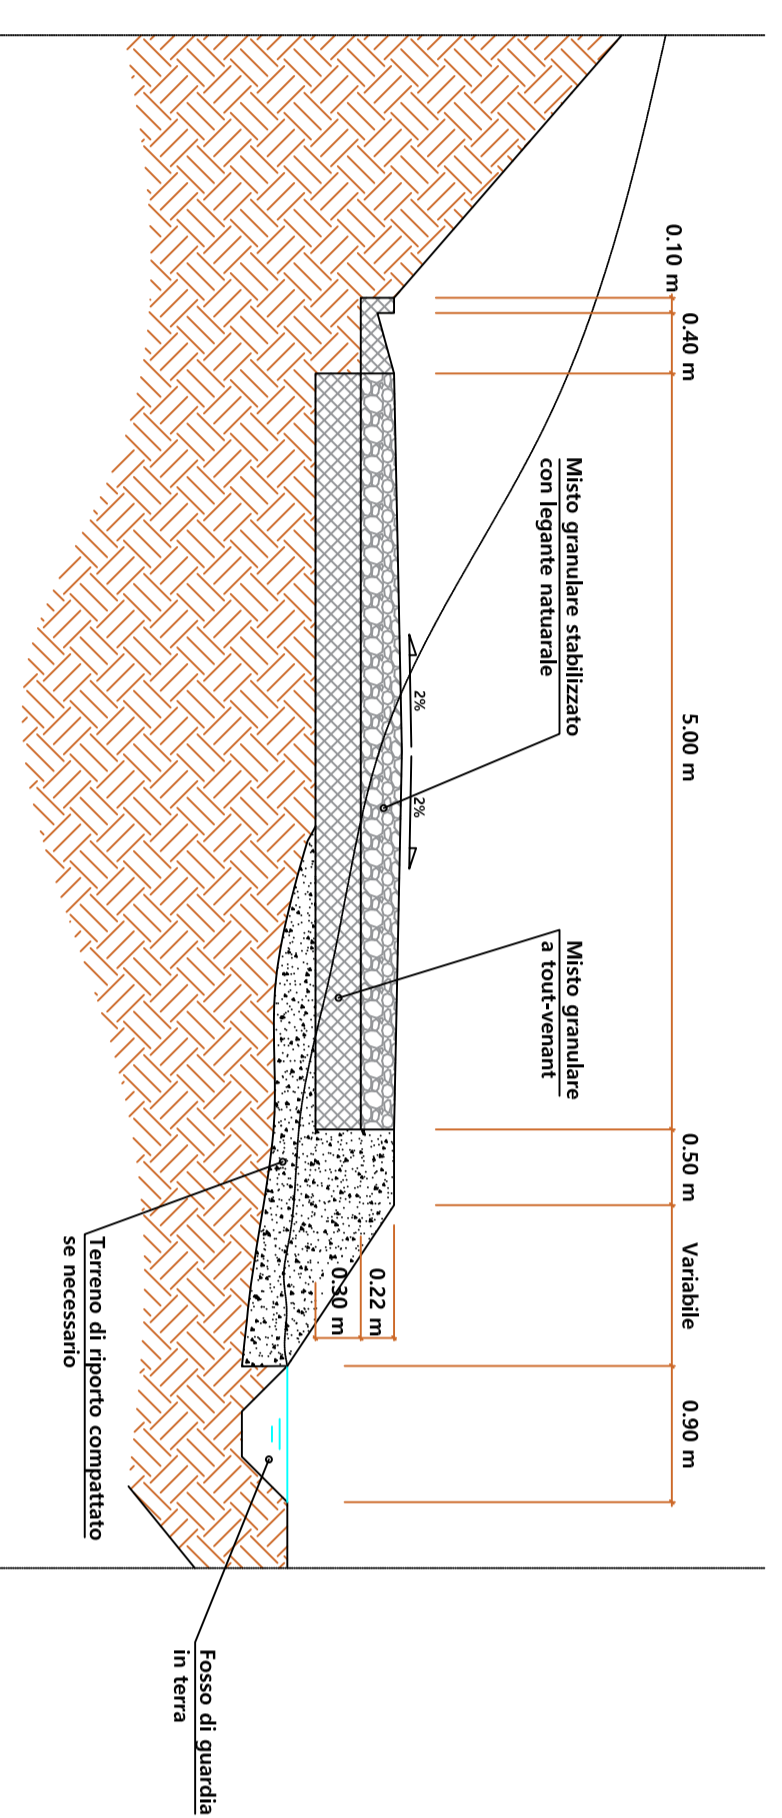

SEZIONE IN RILEVATO

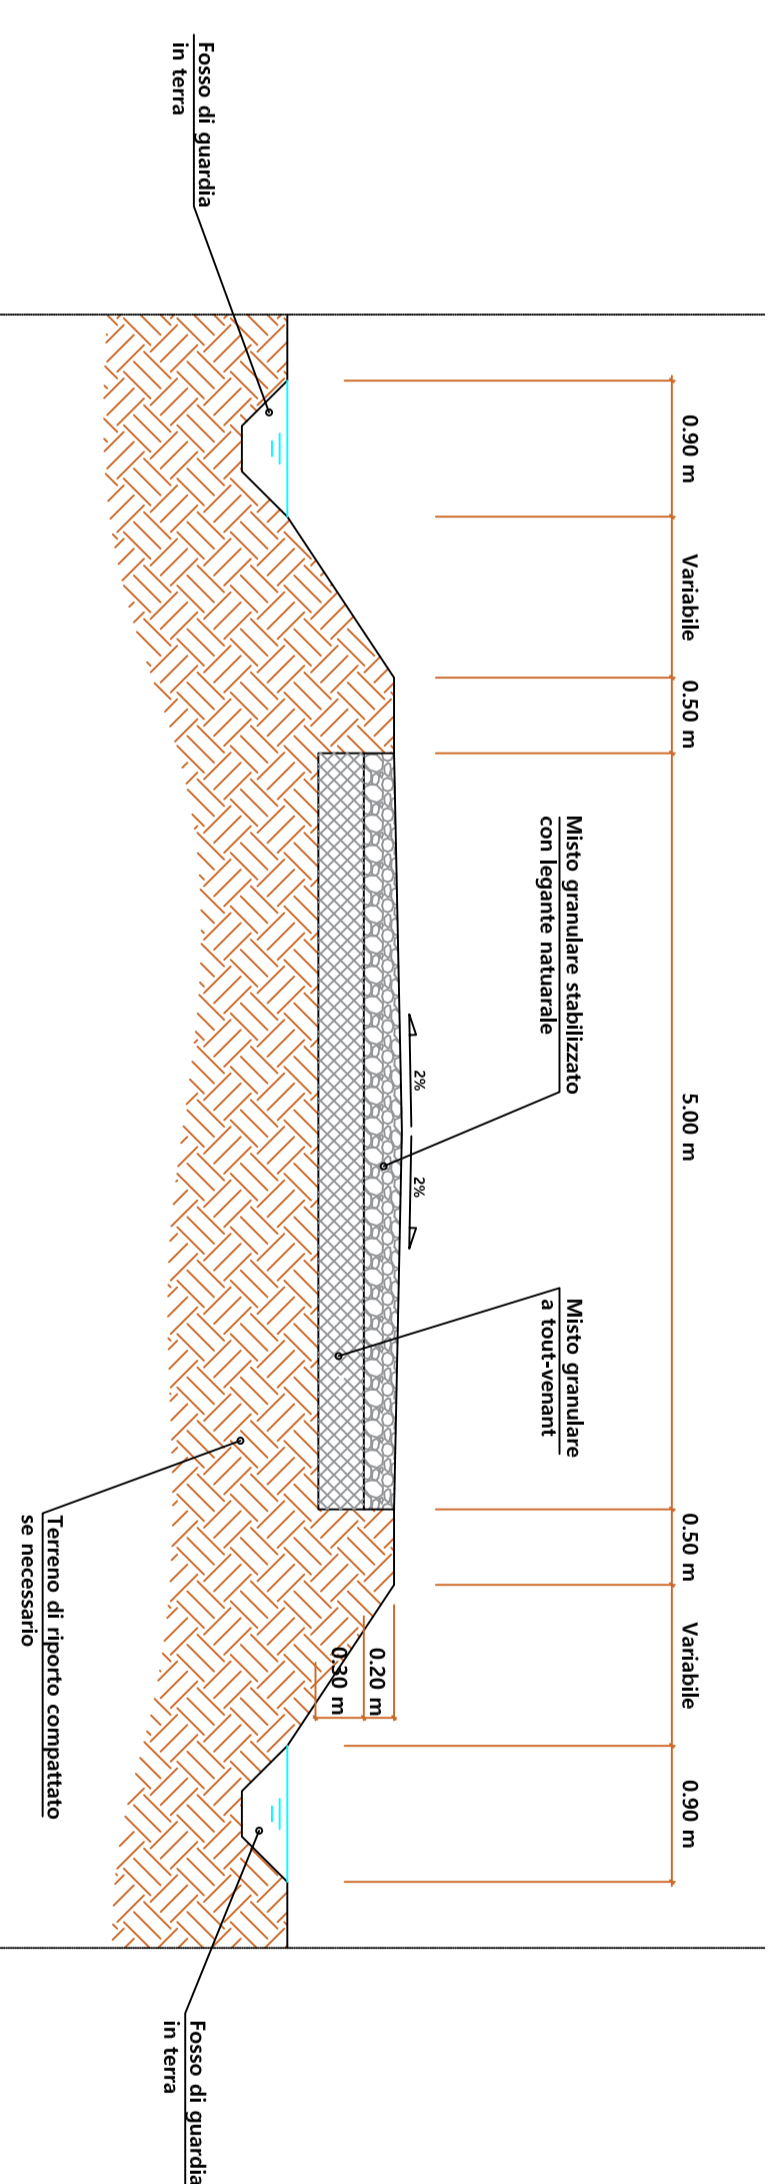

SEZIONE IN TRINCEA

