




SEZ 02

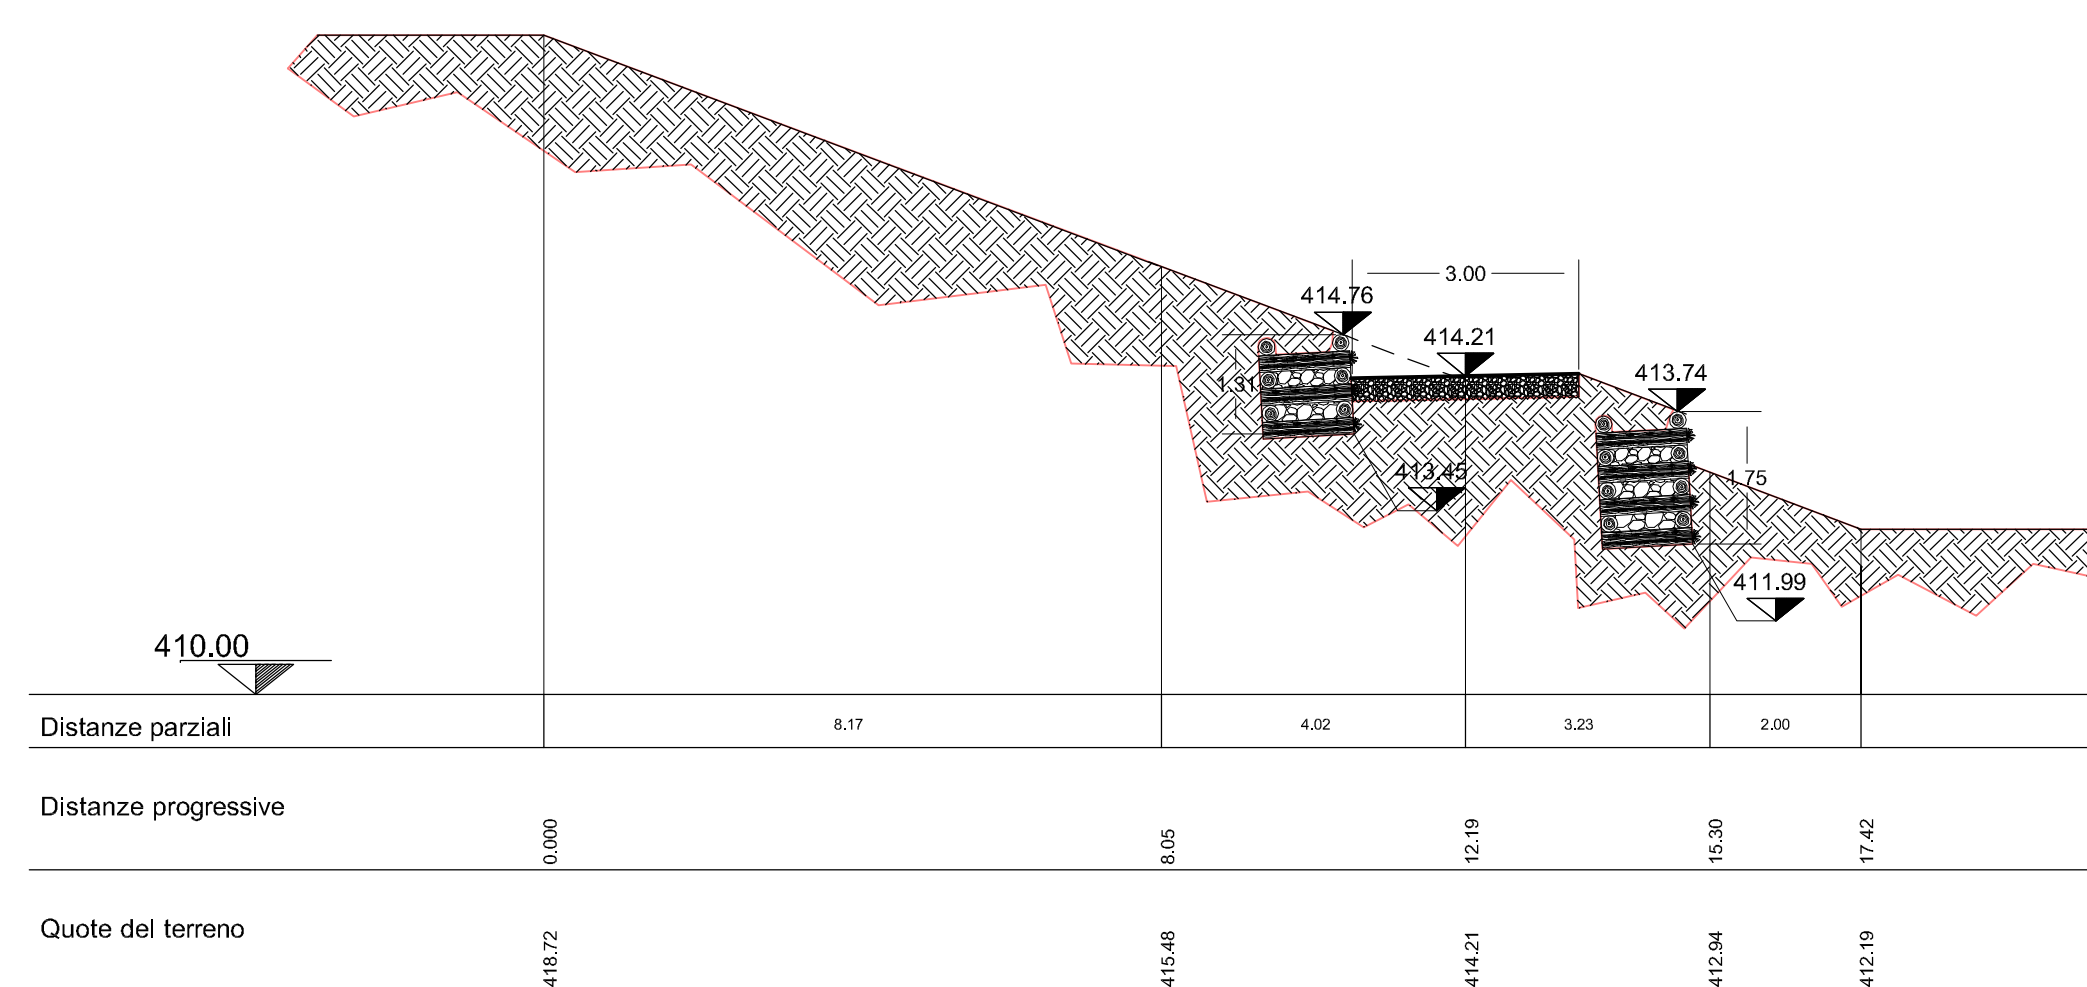


SEZ 03

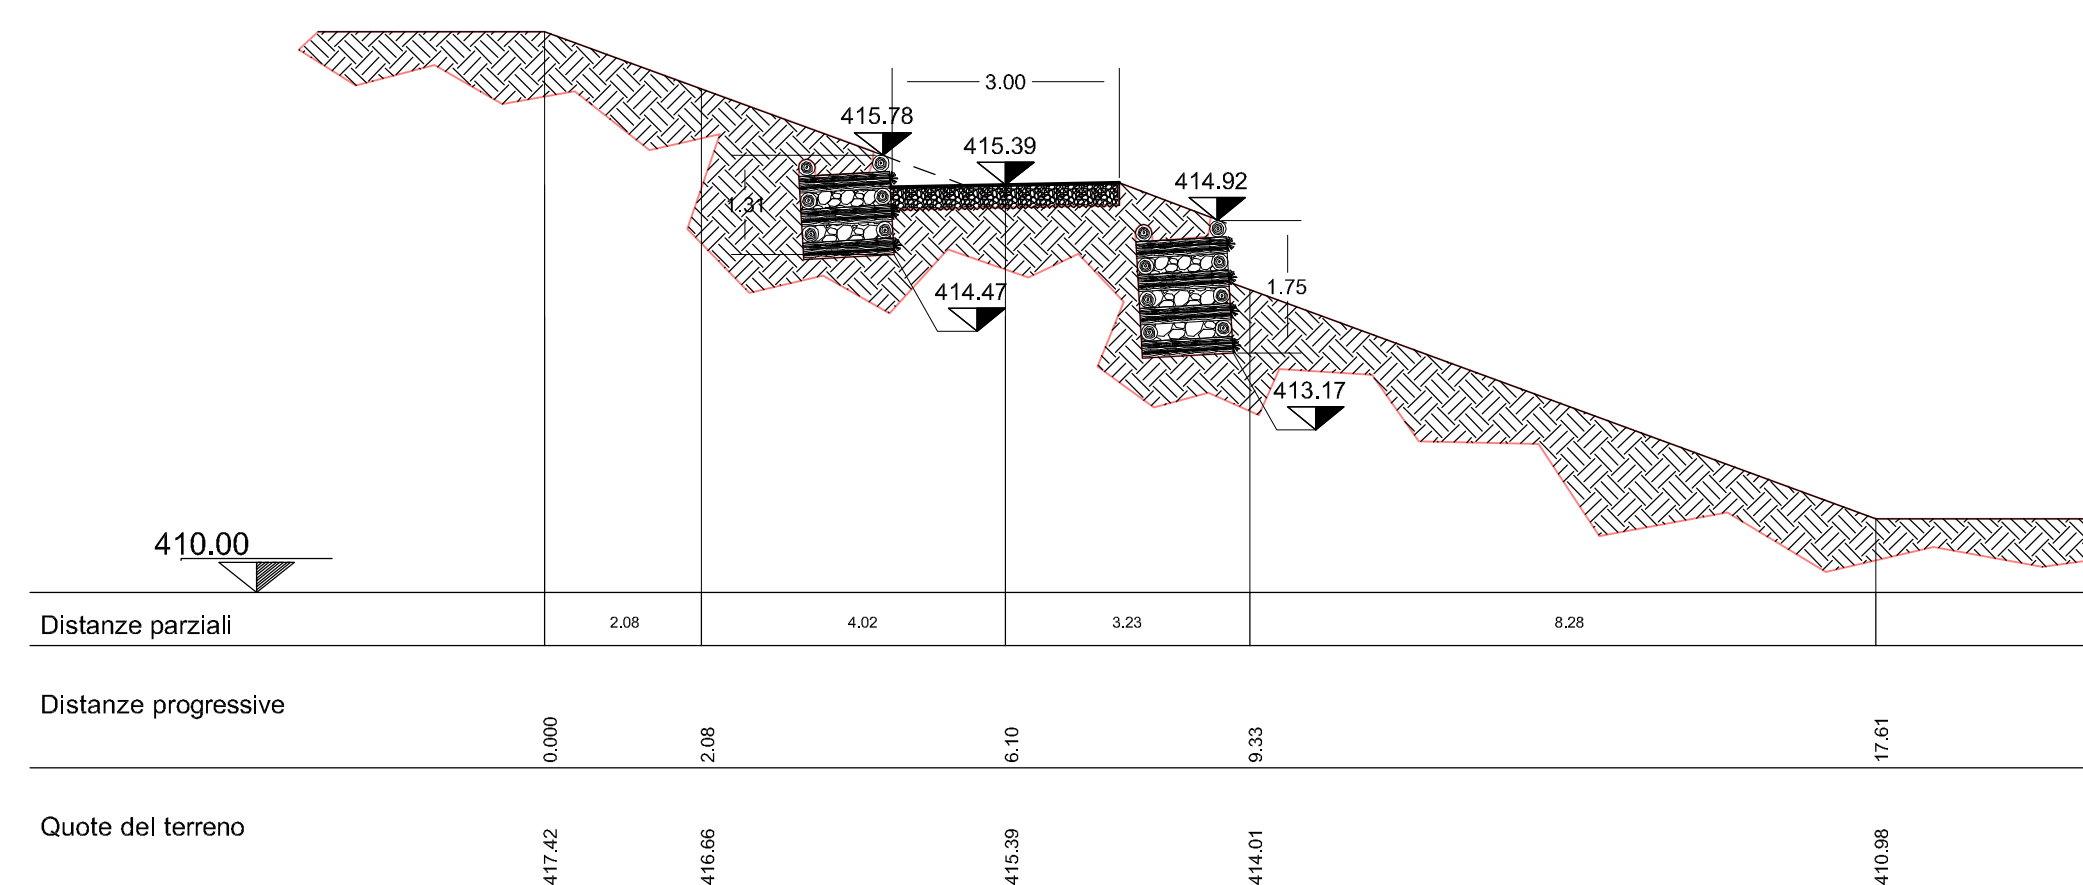


SEZ 05

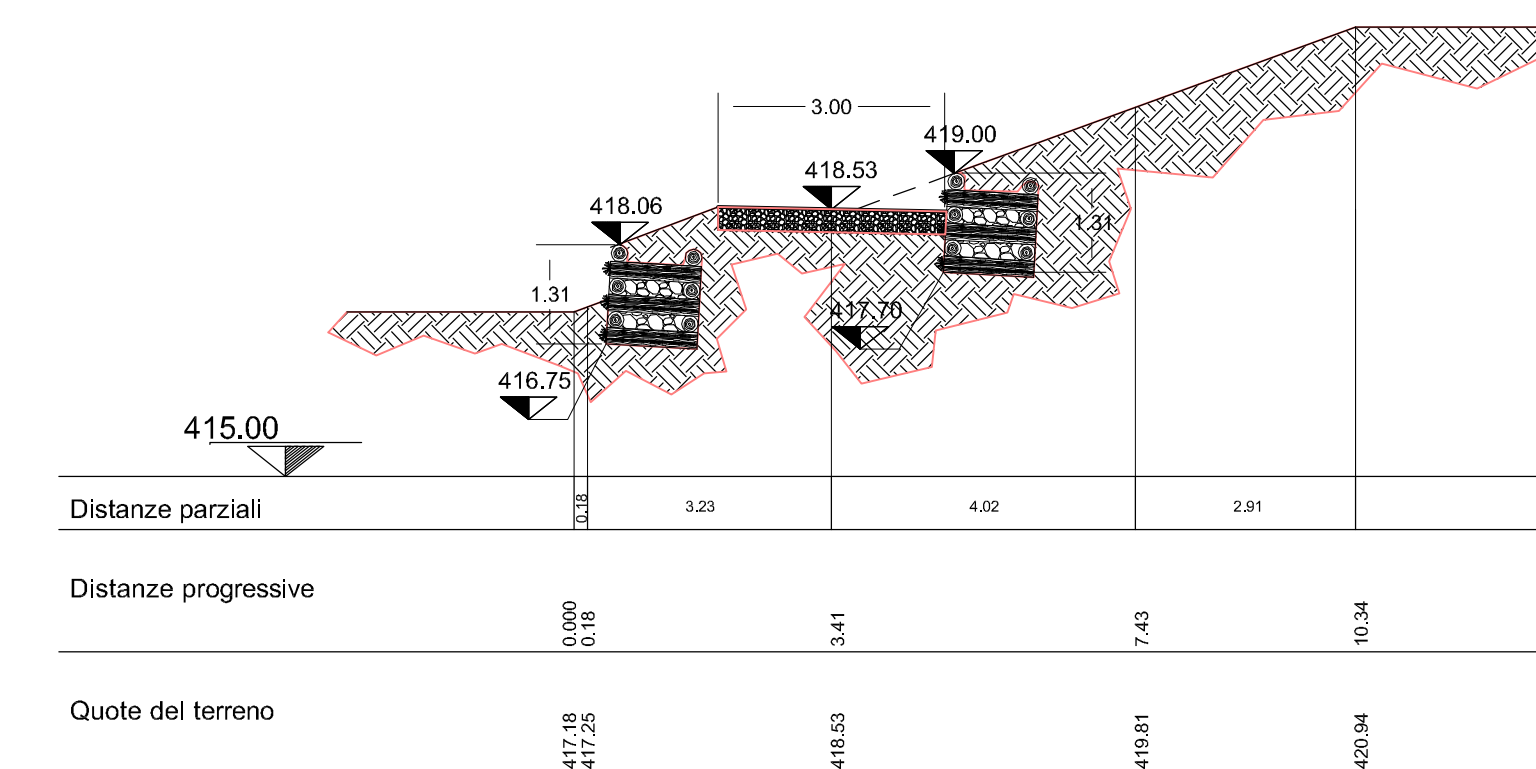


SEZ 06

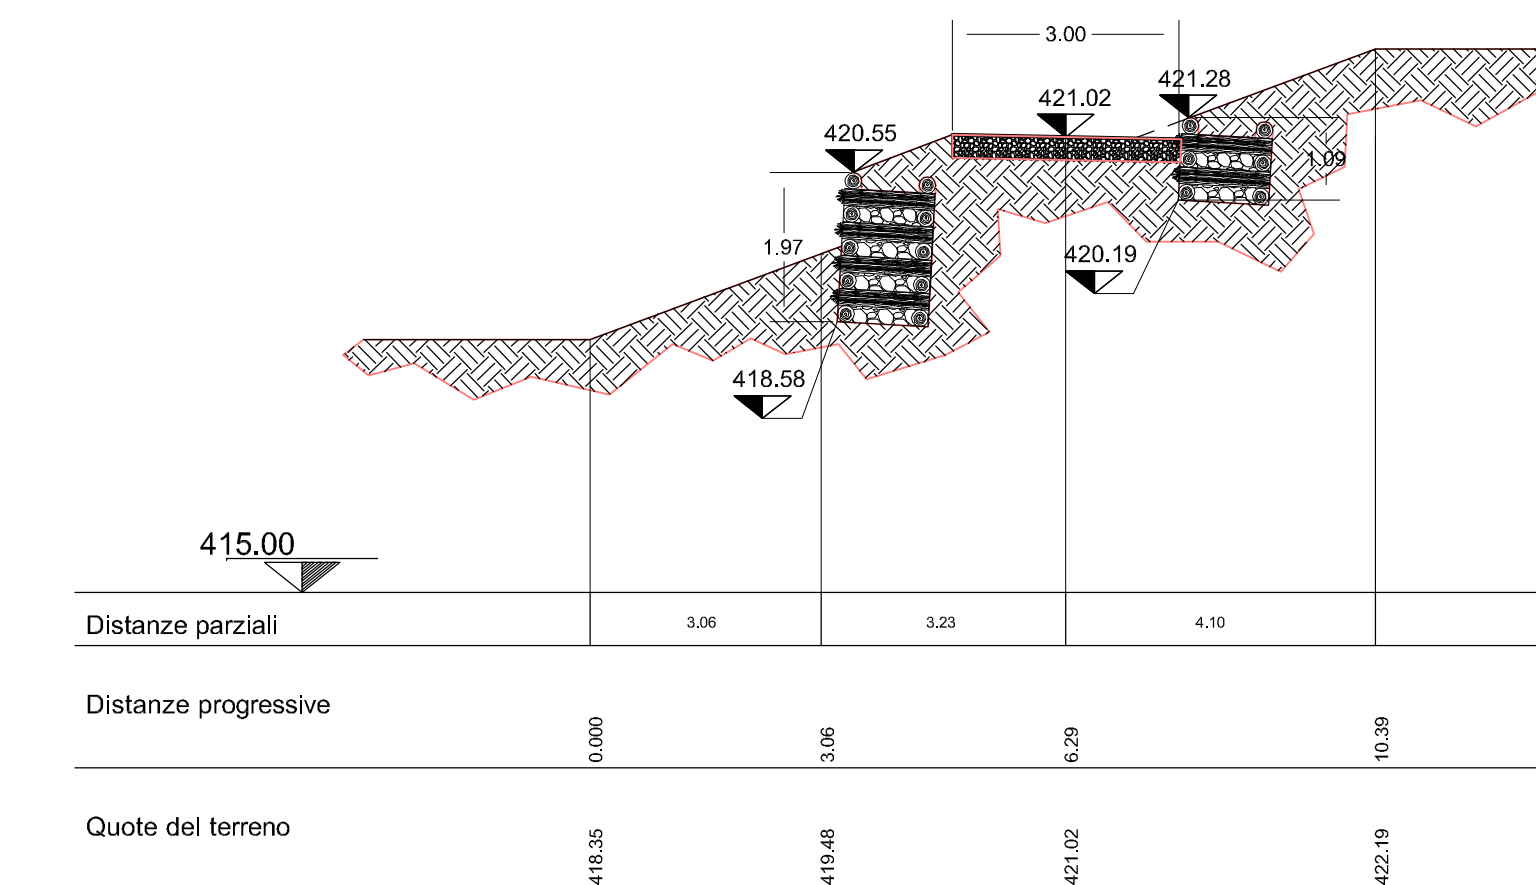


SEZ 08

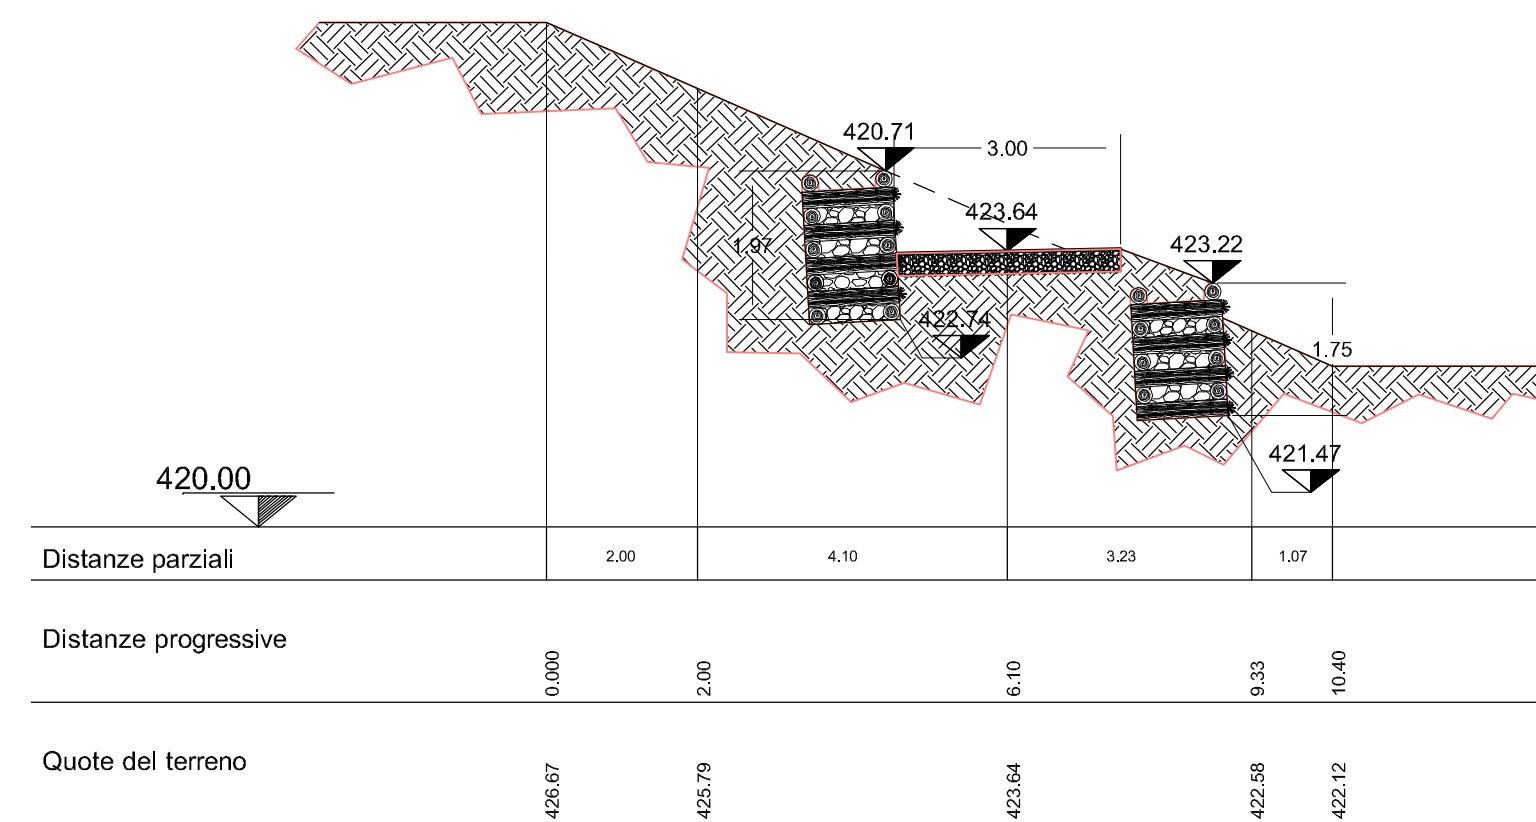


SEZ 09

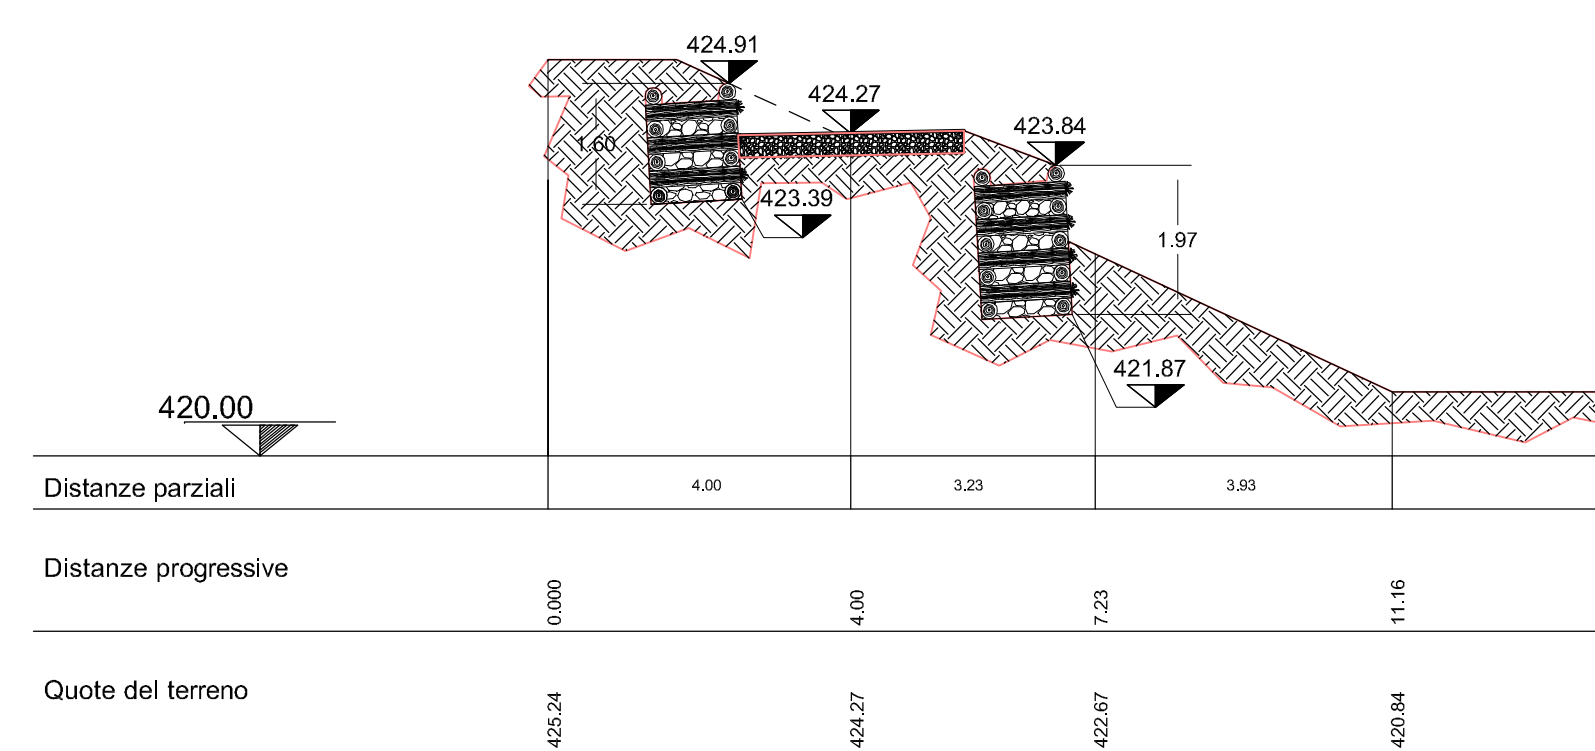


SEZ 11

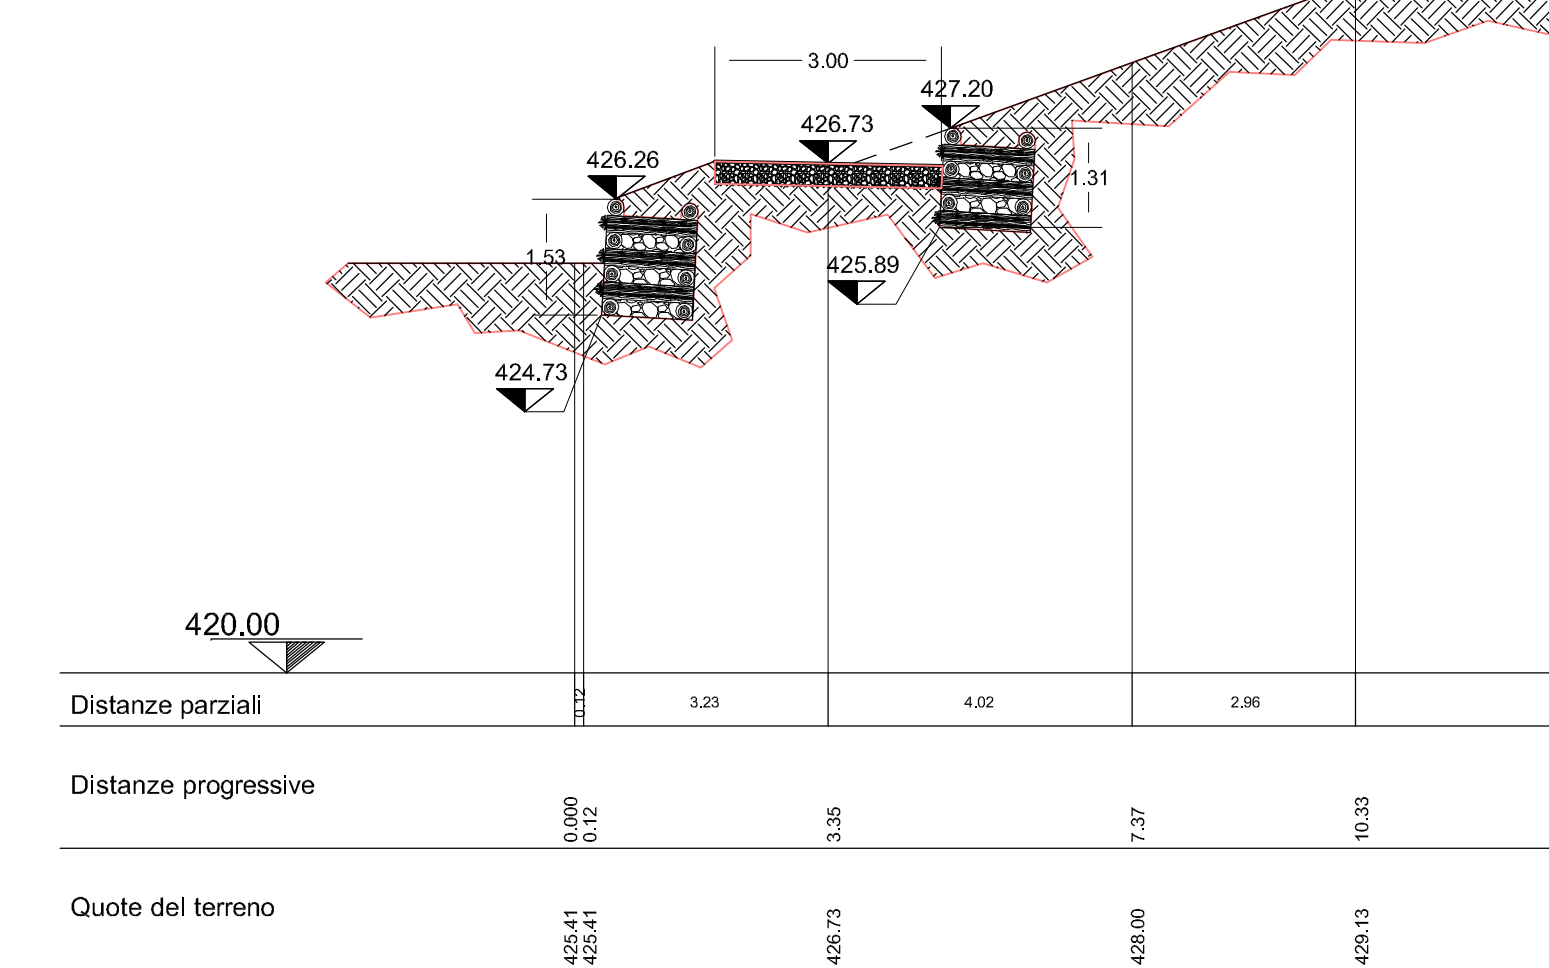


SEZ 12

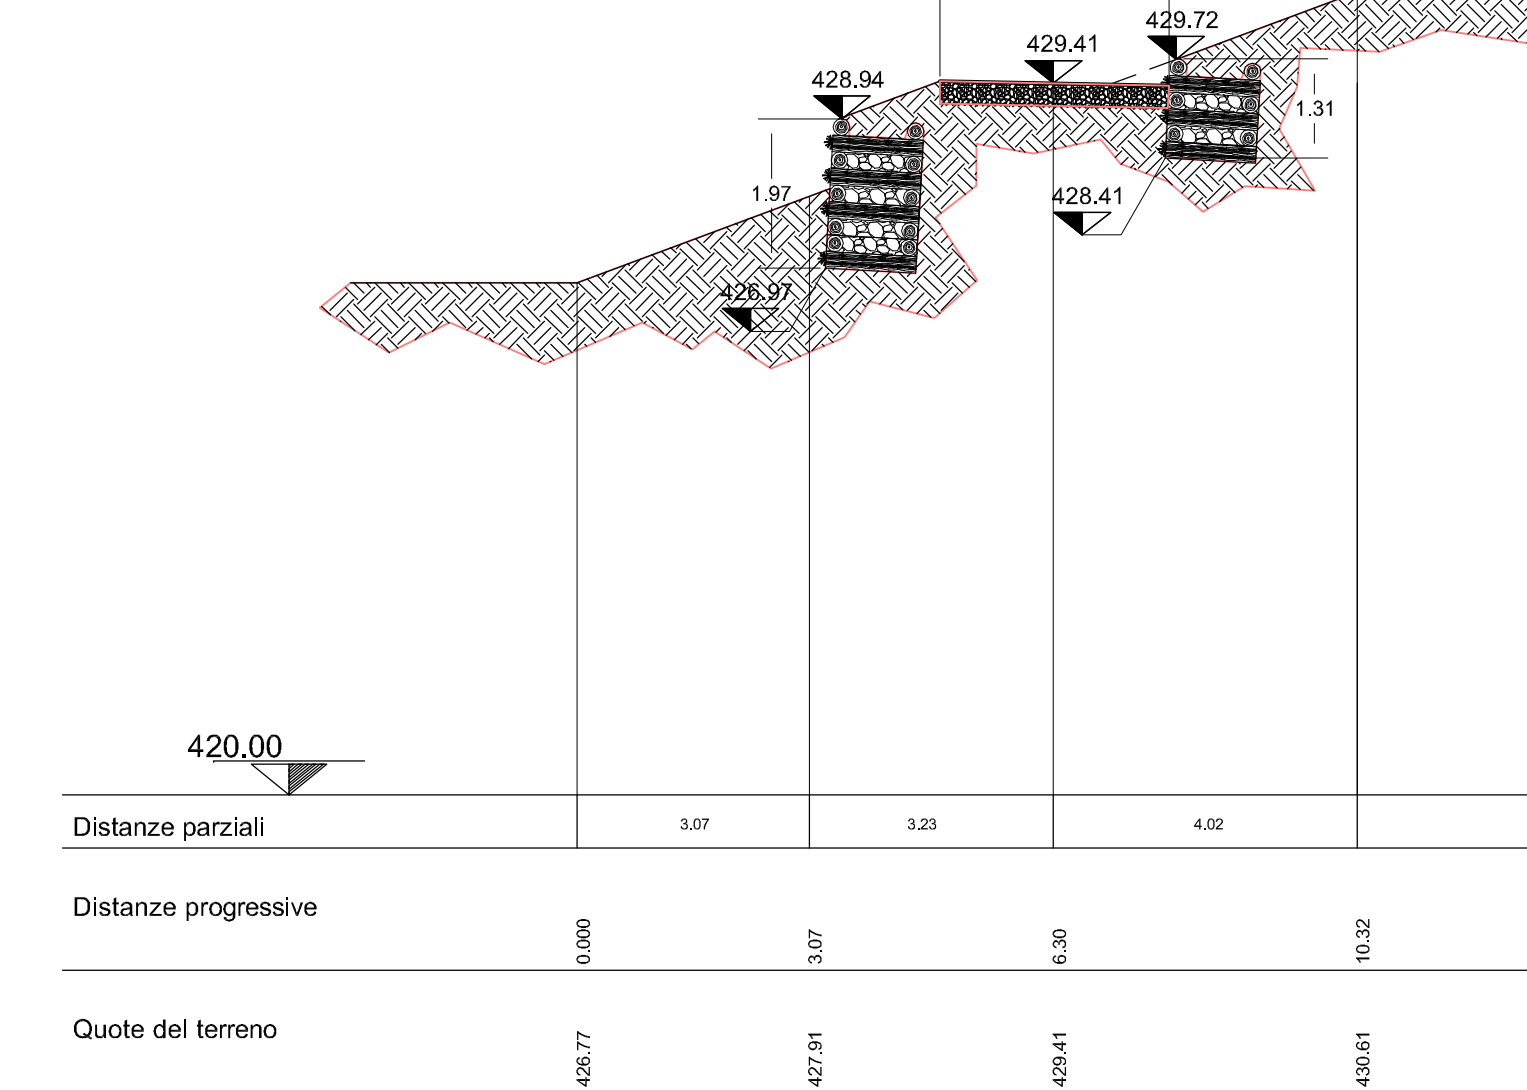


SEZ 14

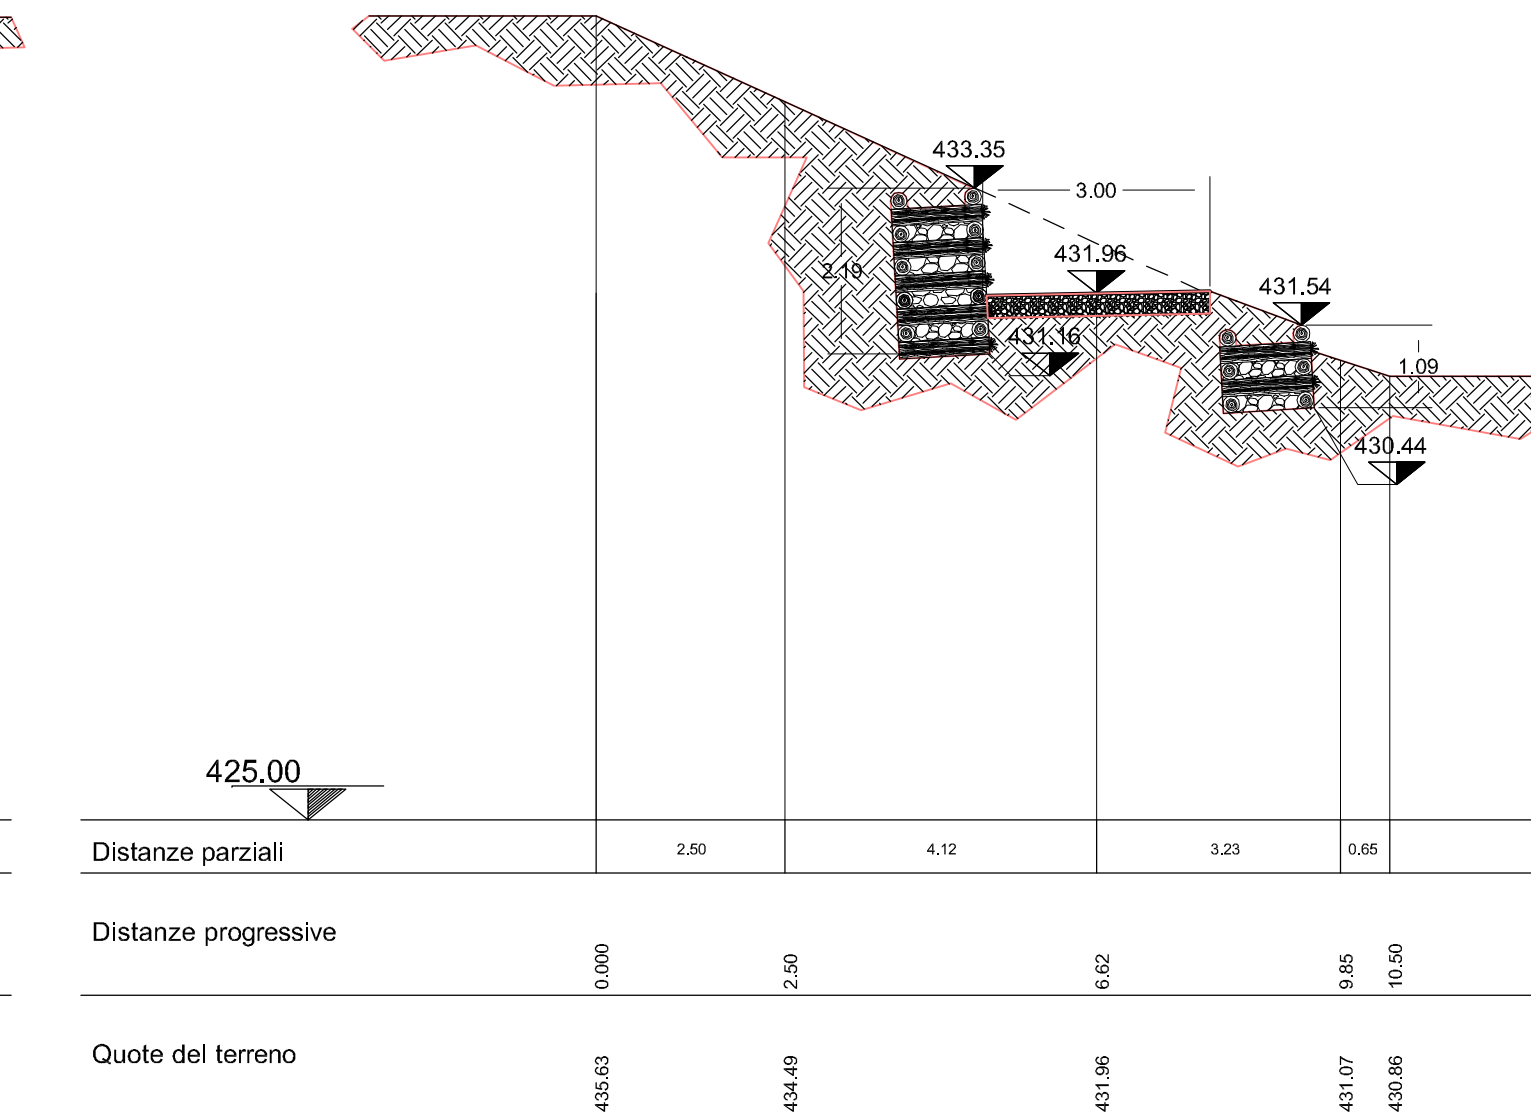


SEZ 15

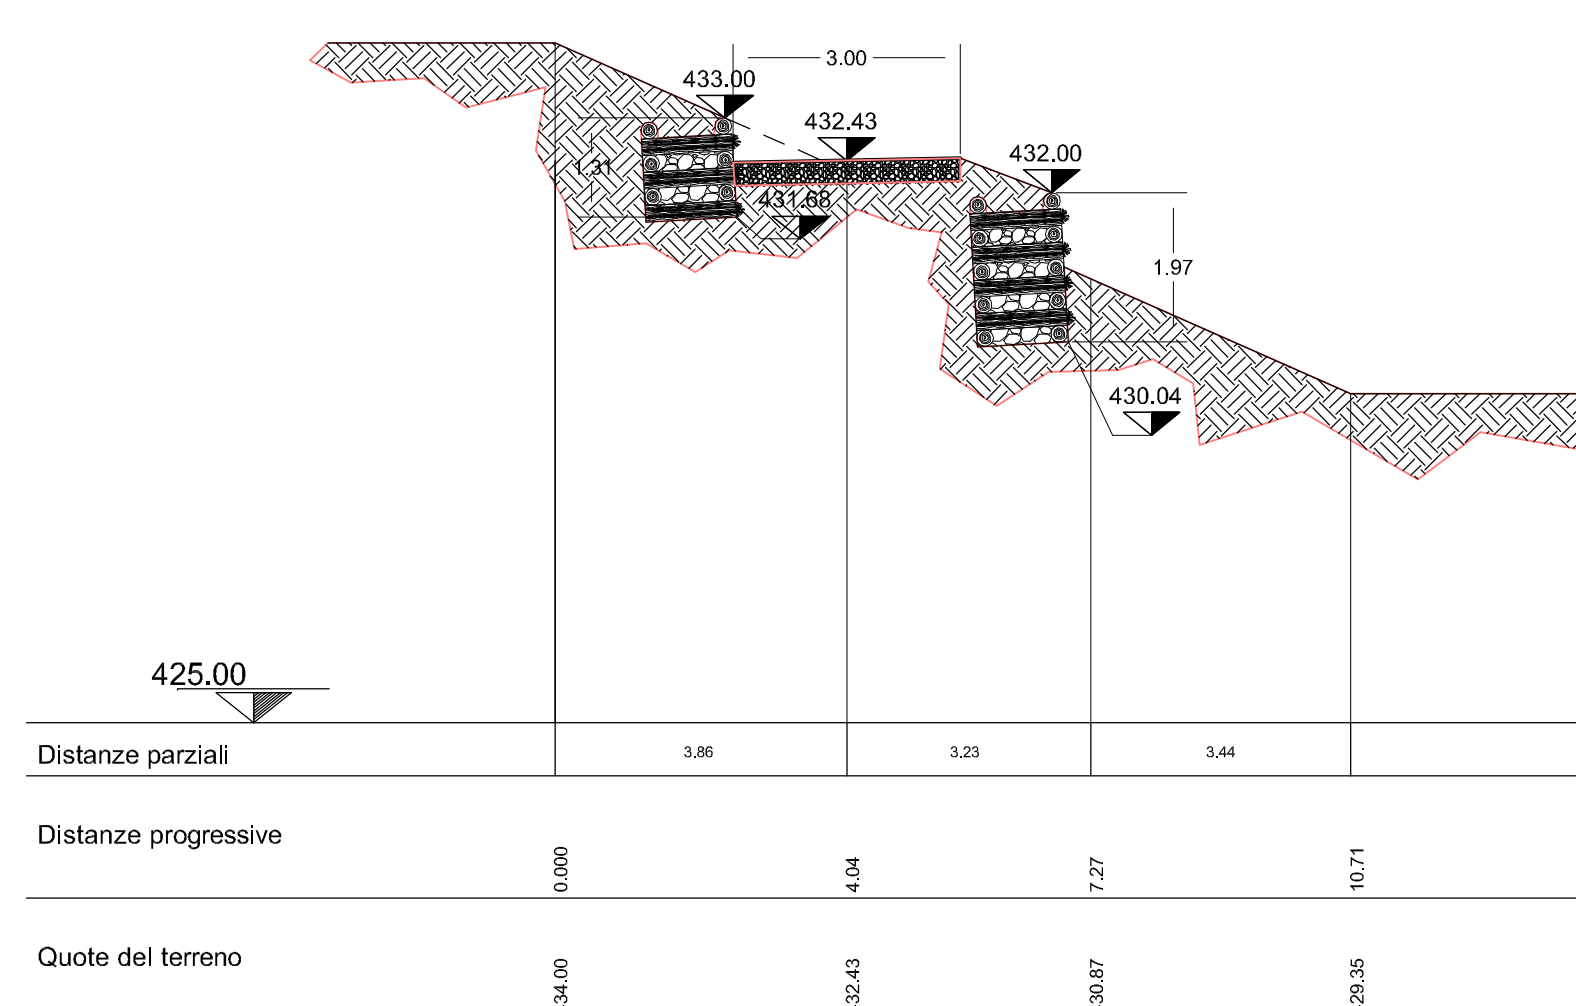


SEZ 17

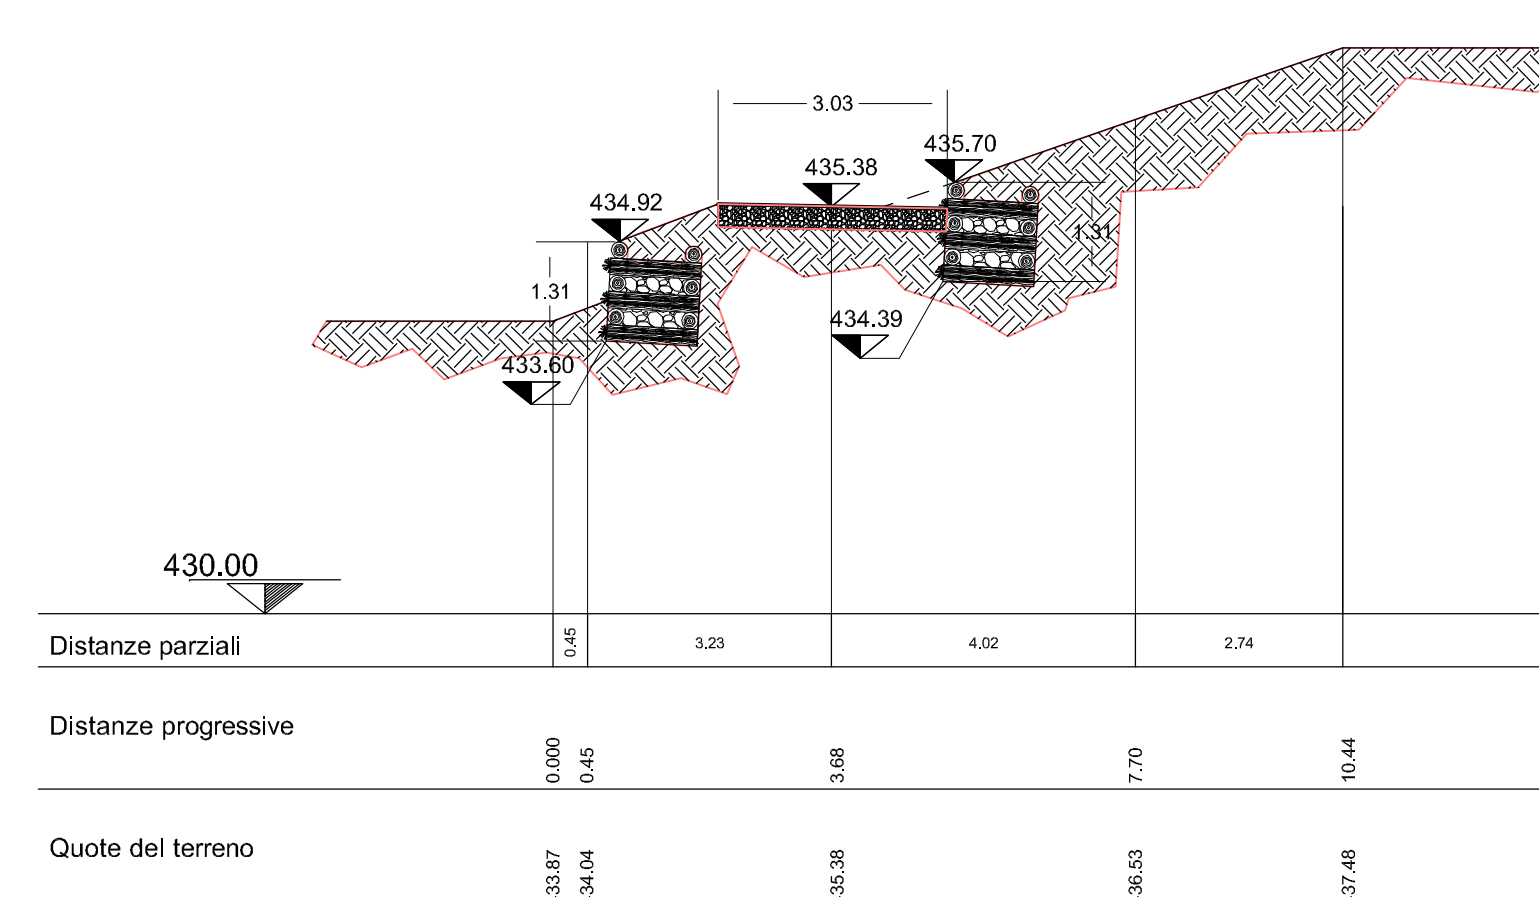


SEZ18

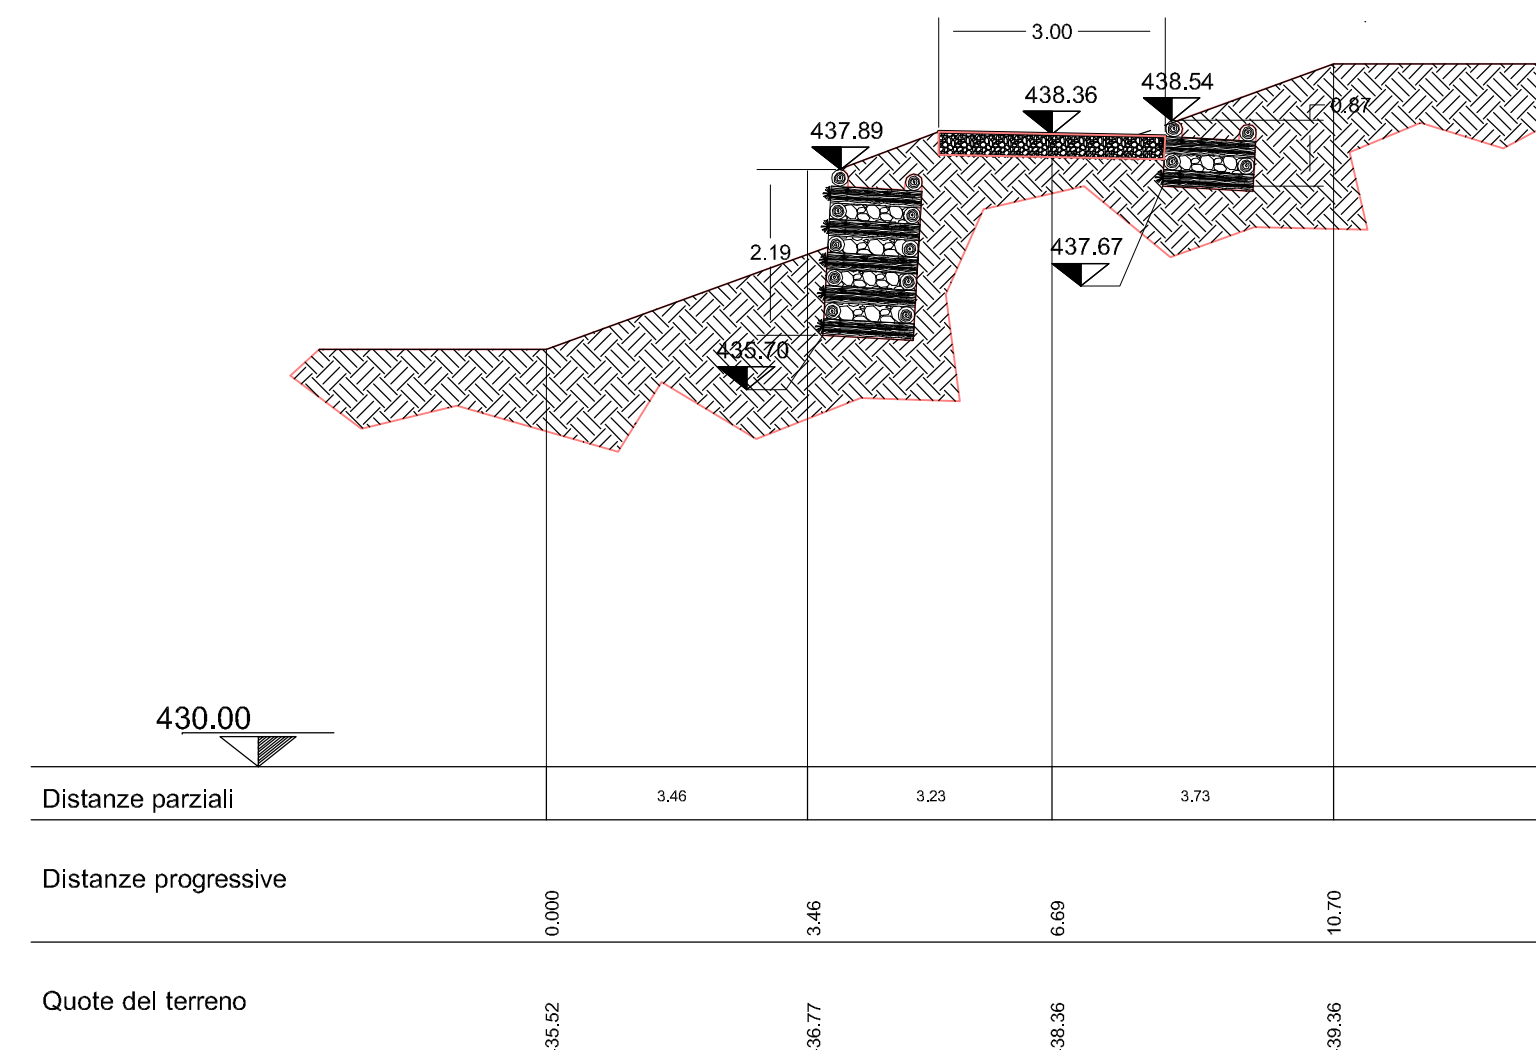


SEZ20

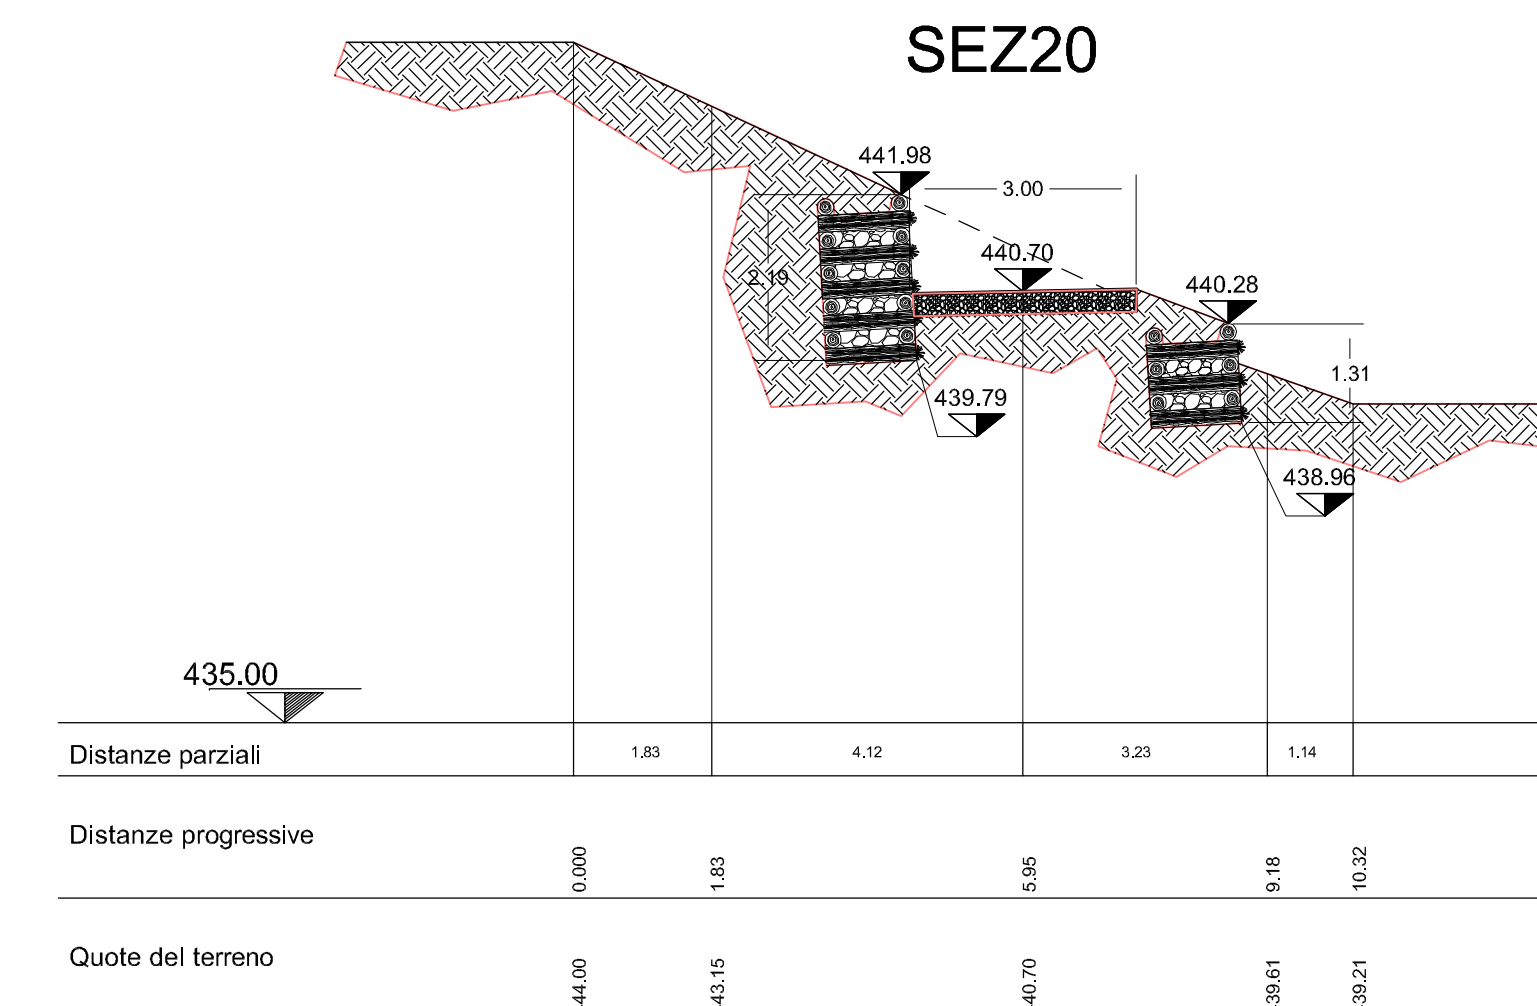


SEZ21

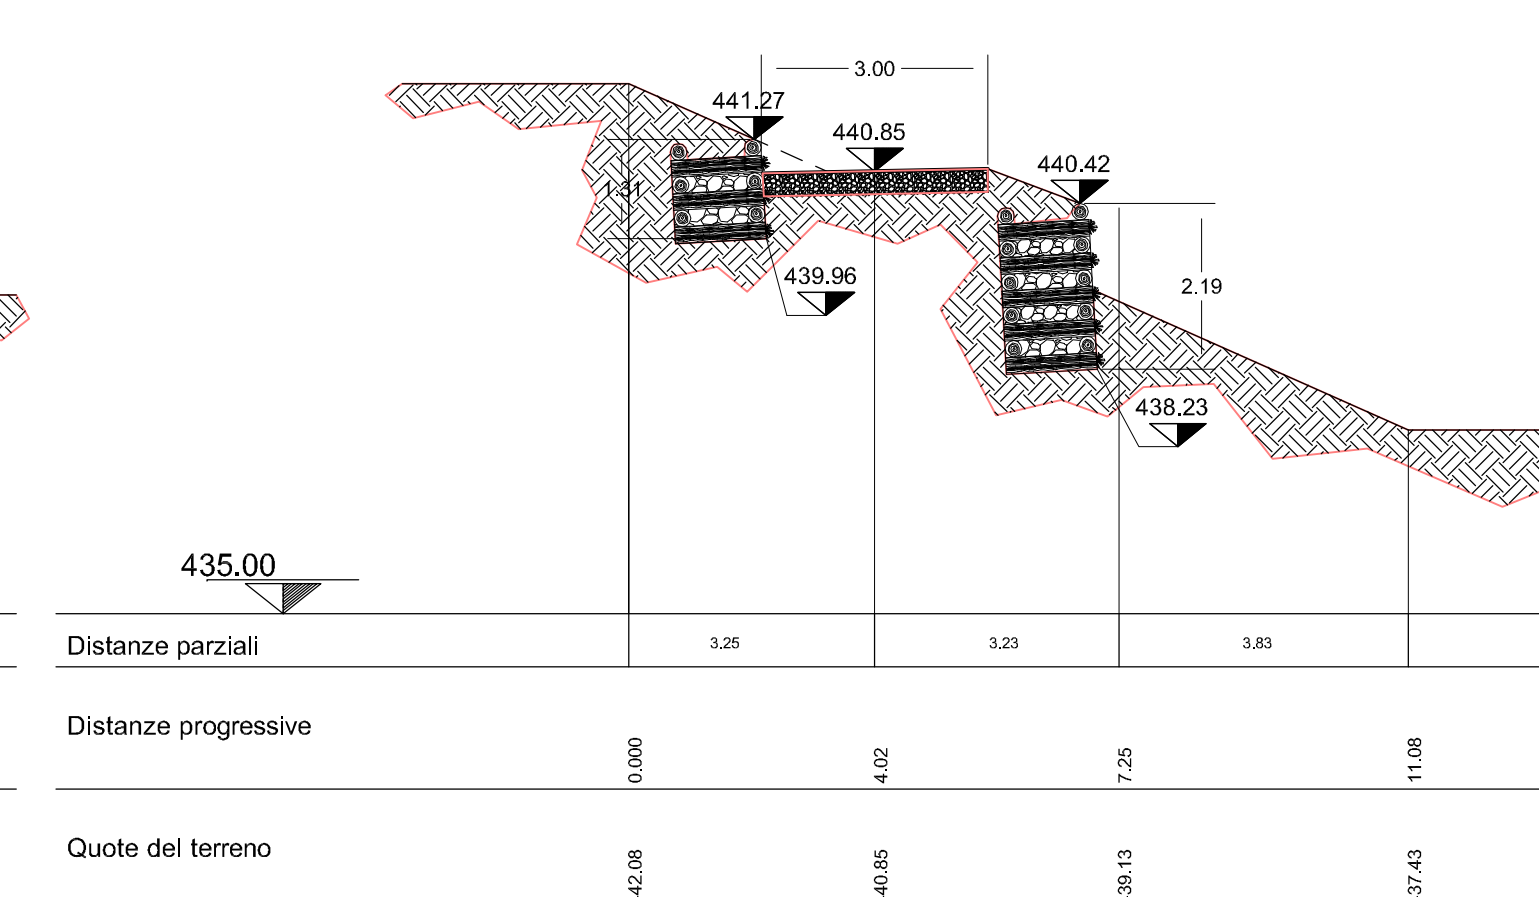


SEZ23

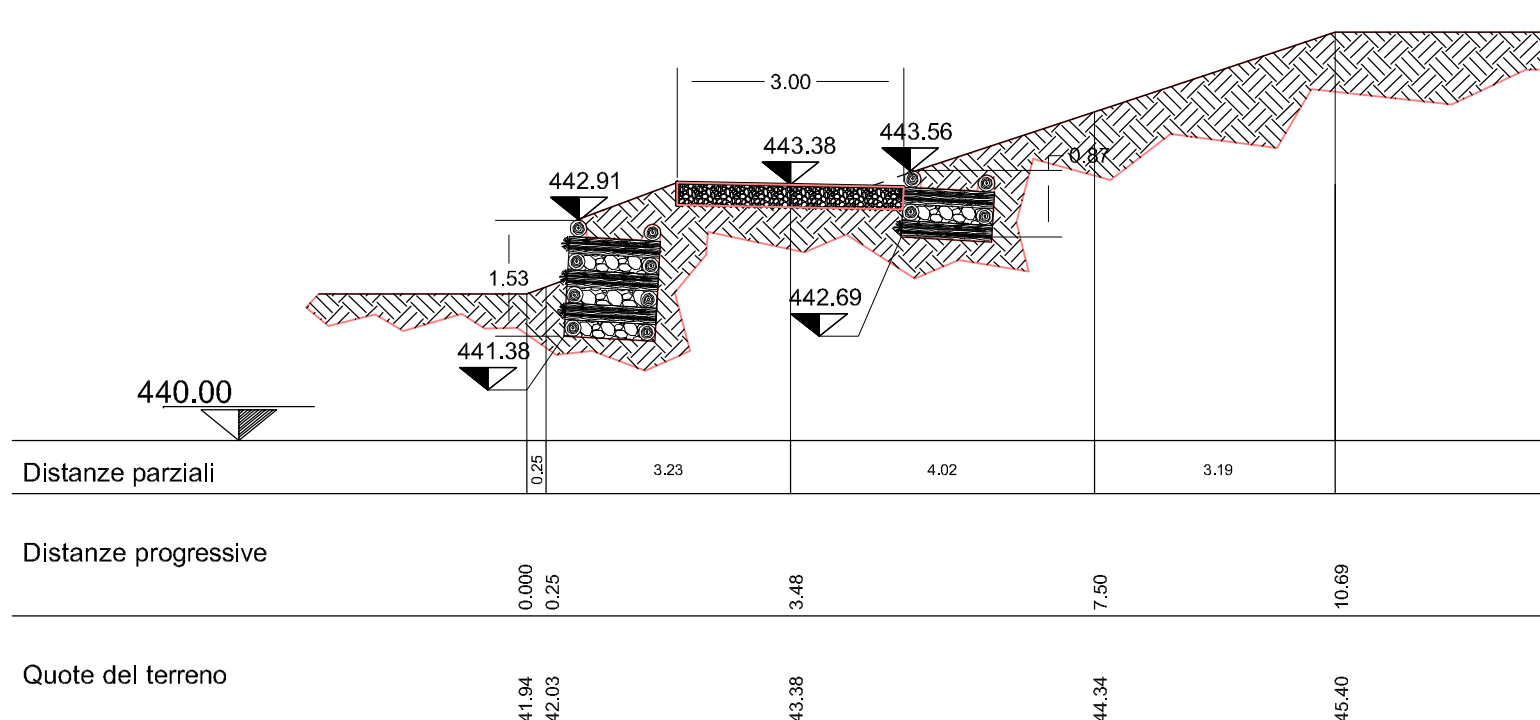


SEZ24

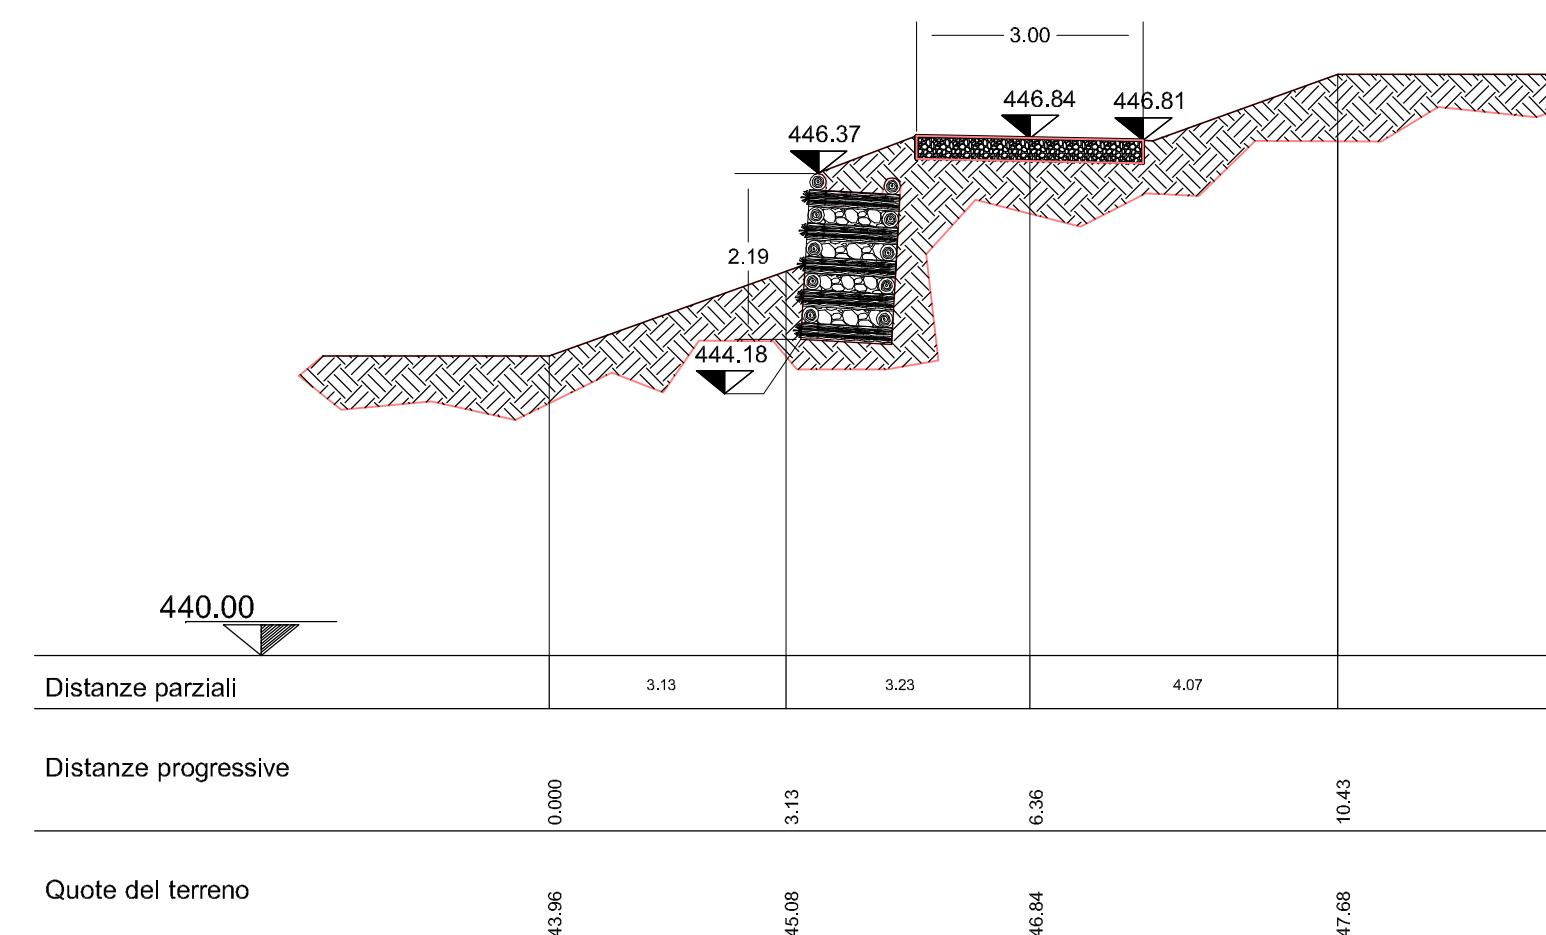

SEZ26

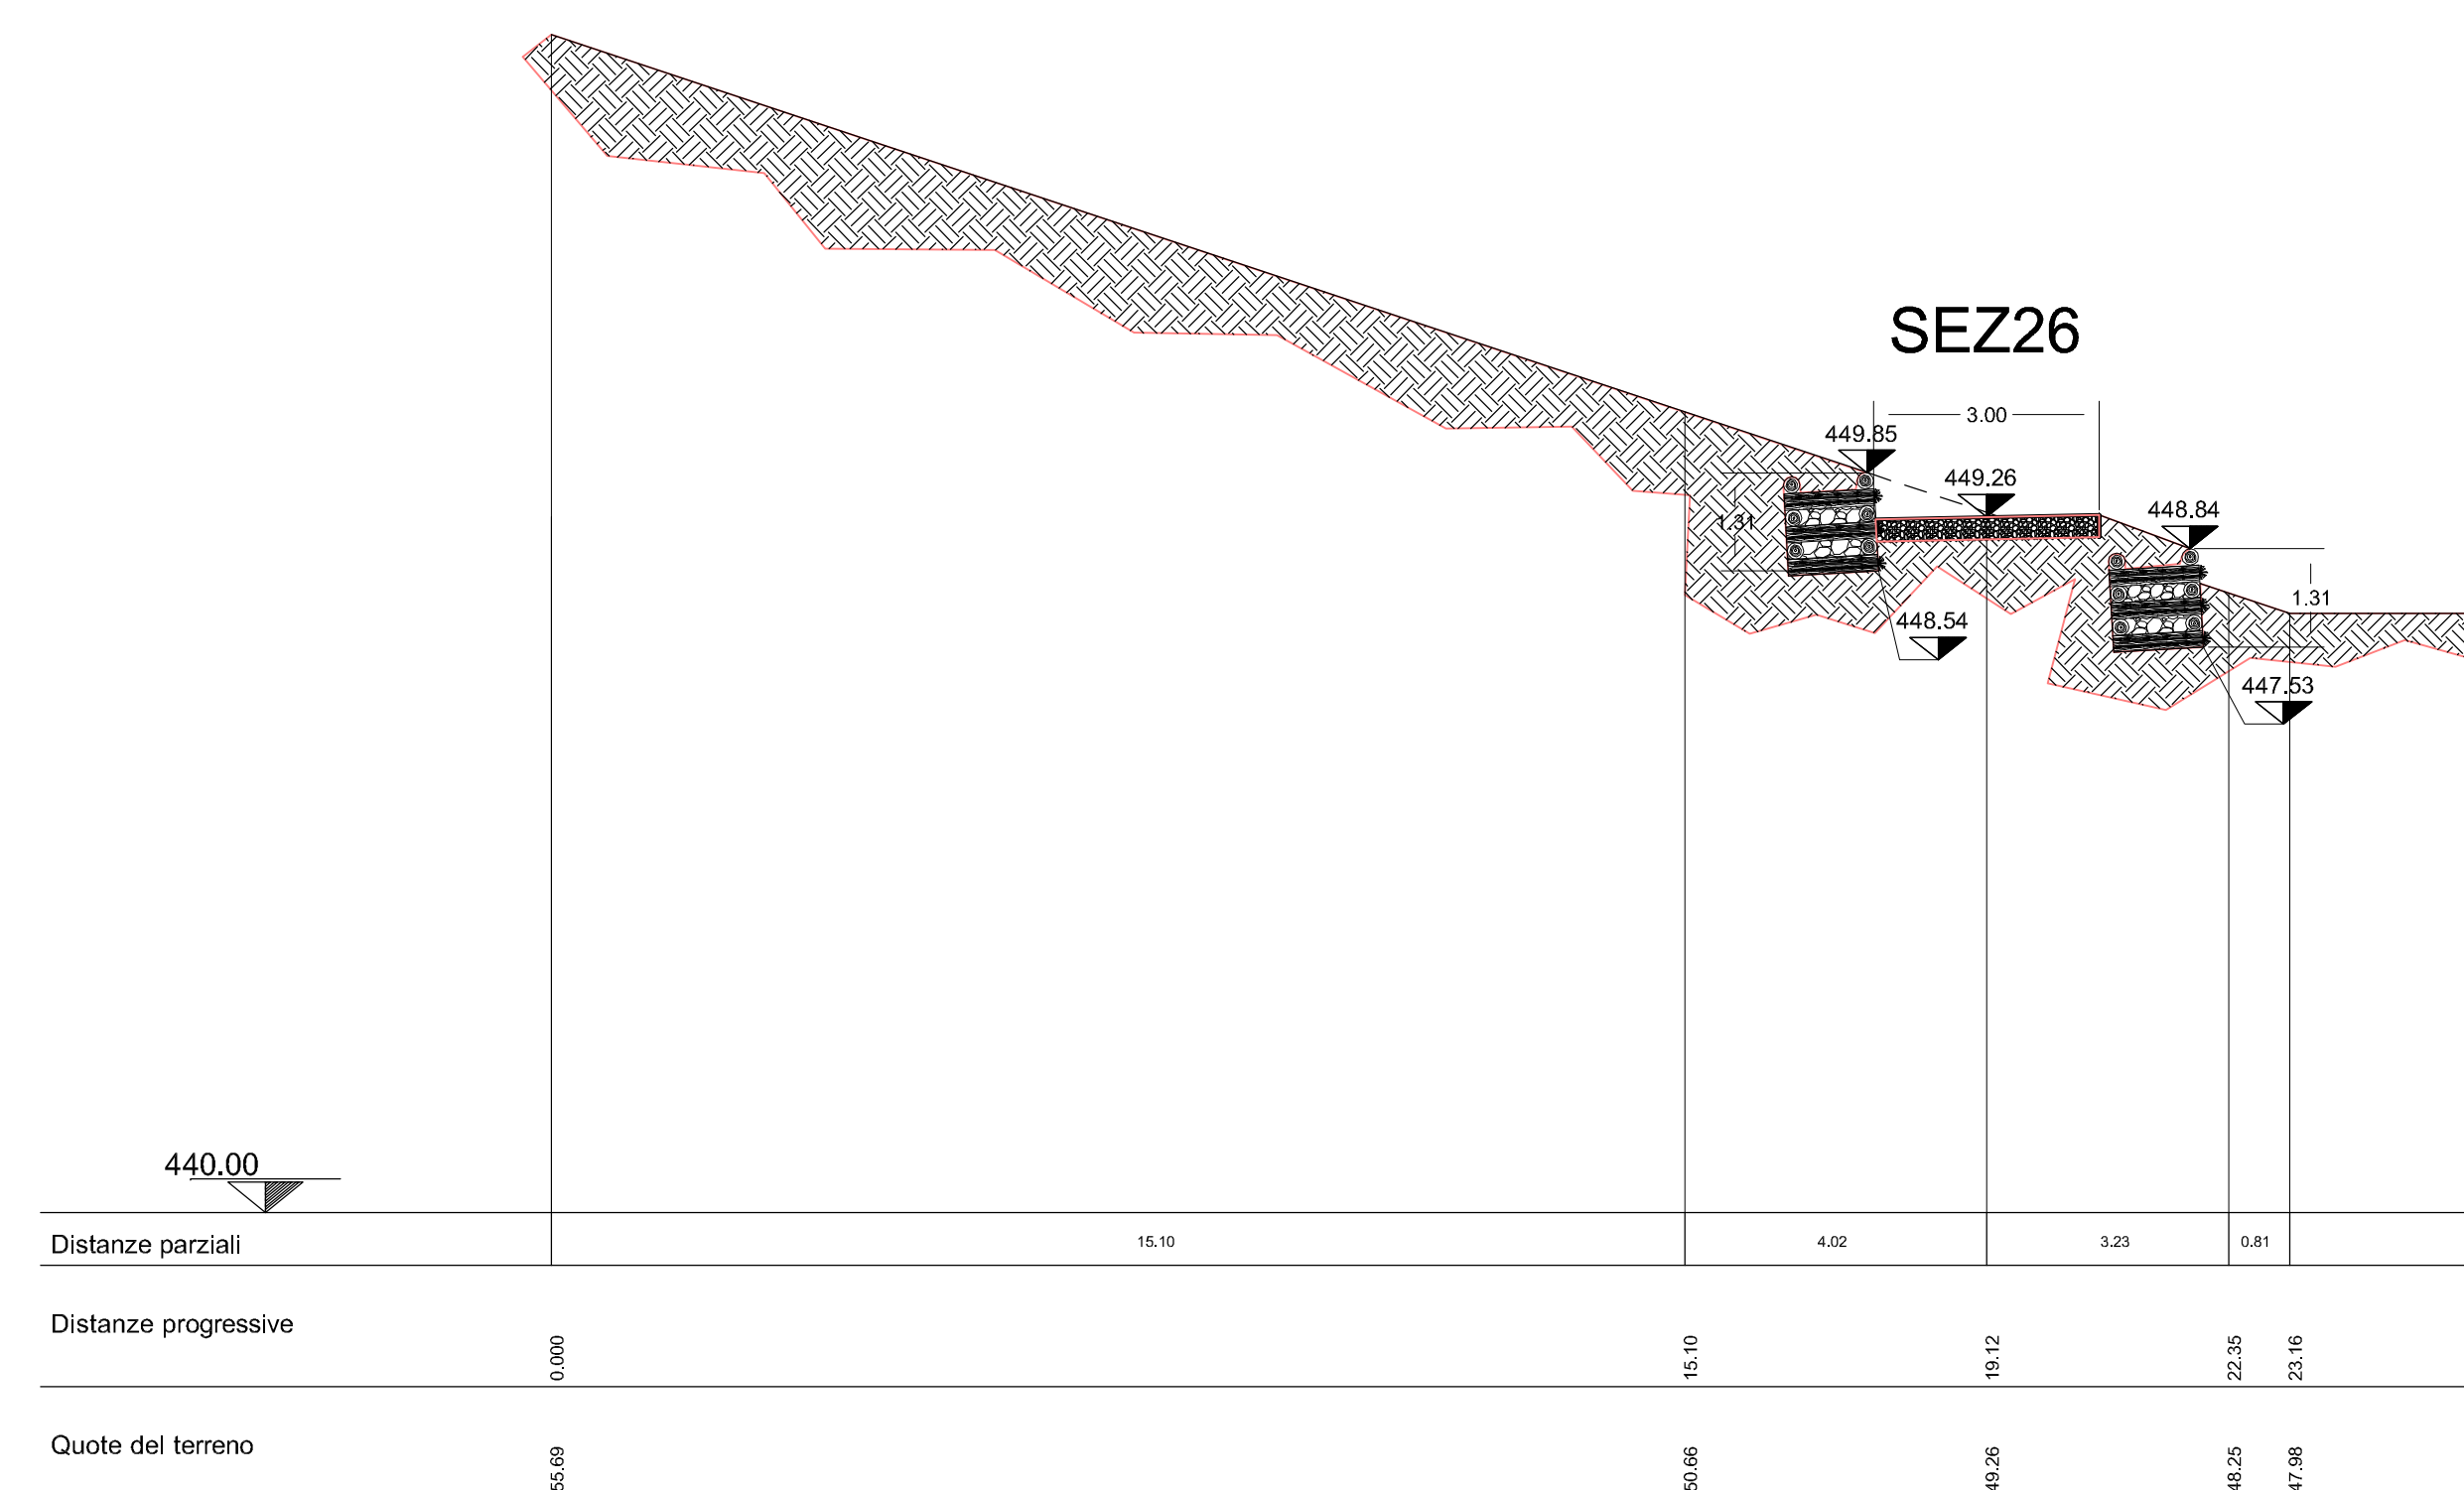

SEZ27

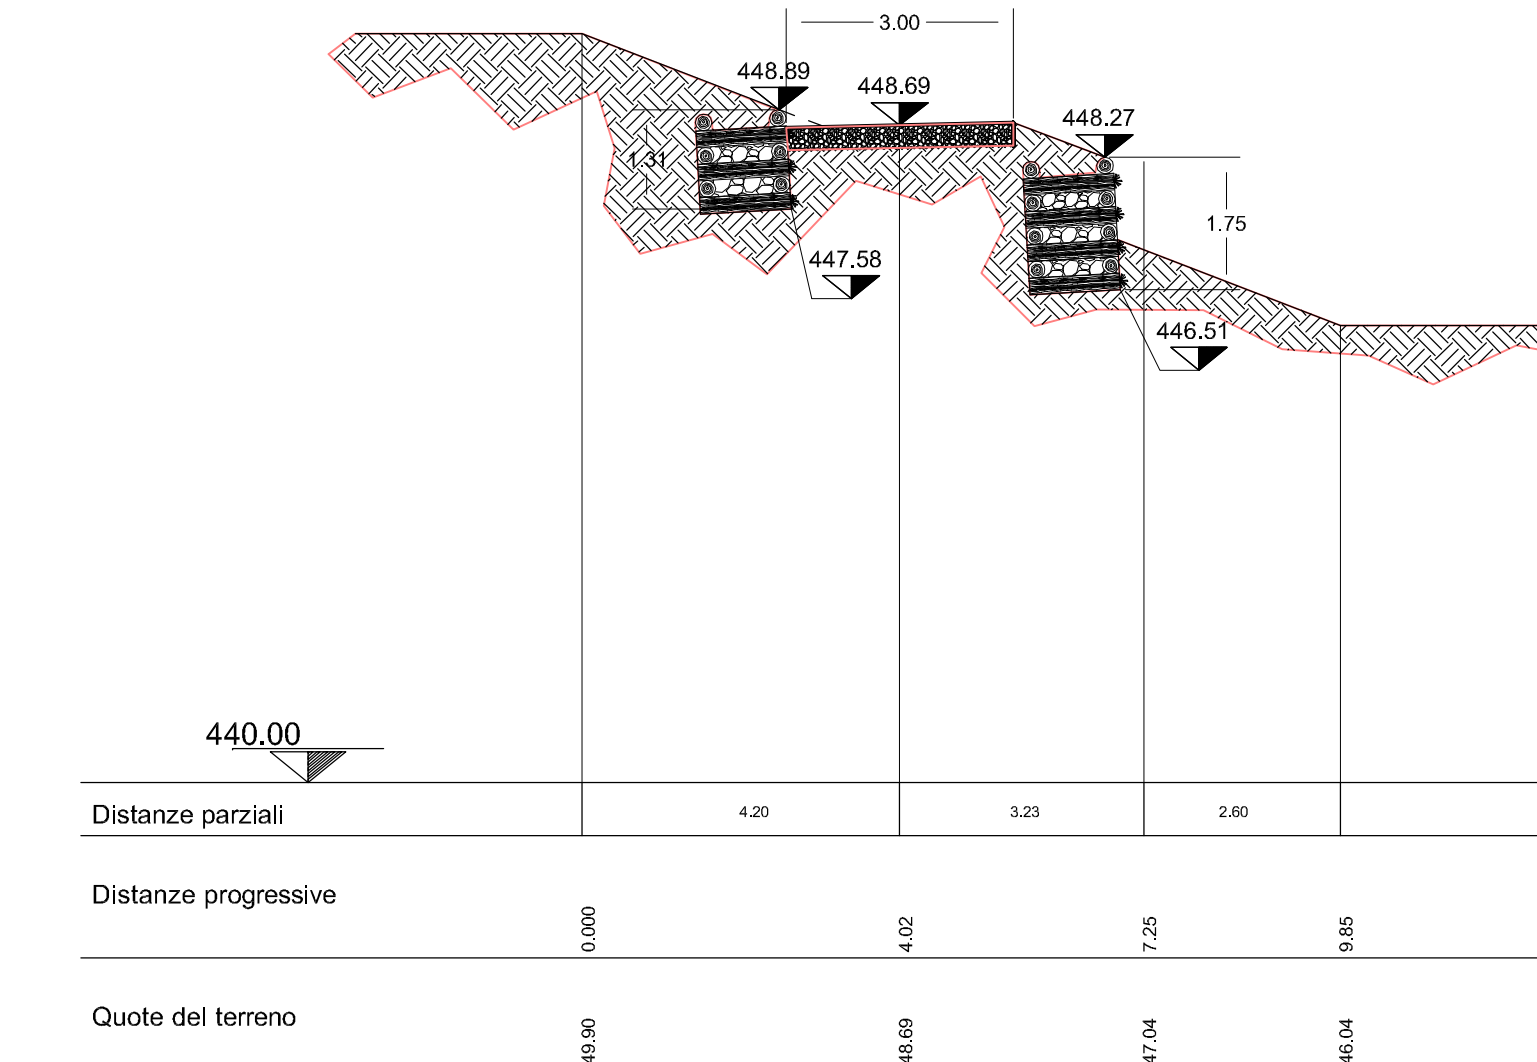

COMMITTENTE:  RETE FERROVIARIA ITALIANA GRUPPI FERROVIE DELLO STATO ITALIANO

ALTA Sorveglianza:  GRUPPI FERROVIE DELLO STATO ITALIANO

GENERAL CONTRACTOR:  **COCV** Gruppo Coteghini, Fratini & Vichi

INFRASTRUTTURE FERROVIARIE STRATEGICHE DEFINITE DALLA LEGGE OBIETTIVO N.443/01
 TRATTA A.V.I.A.C. TERZO VALICO DEI GIOVI
 PROGETTO ESECUTIVO

RIQUALIFICAZIONE AMBIENTALE VAL LEMME
 Viabilità pista lungo le banche
 Sezioni trasversali

GENERAL CONTRACTOR	DIRETTORE LAVORI	SCALA:
Cocv Ing. G. Quaglini		1:100

COMMESSA	LOTTO	FASE	ENTE	TIPO DOC.	OPERAZIONE	PROG.	REV.
IG51	01	E	CV	WZ	DP0400	050	A

Rev.	Descrizione	Redatto	Data	Verificato	Data	Progettista	Data	Il PROGETTISTA
A00	Piana Emersione	FOLTRANI	19/10/2012	FRANZOSA	19/10/2012	[Signature]	19/10/2012	

Nome File: 2012-10-19 CV02 DP0400 050 A00
 CUP: F41B0000000000