Sezione longitudinale scala 1:50

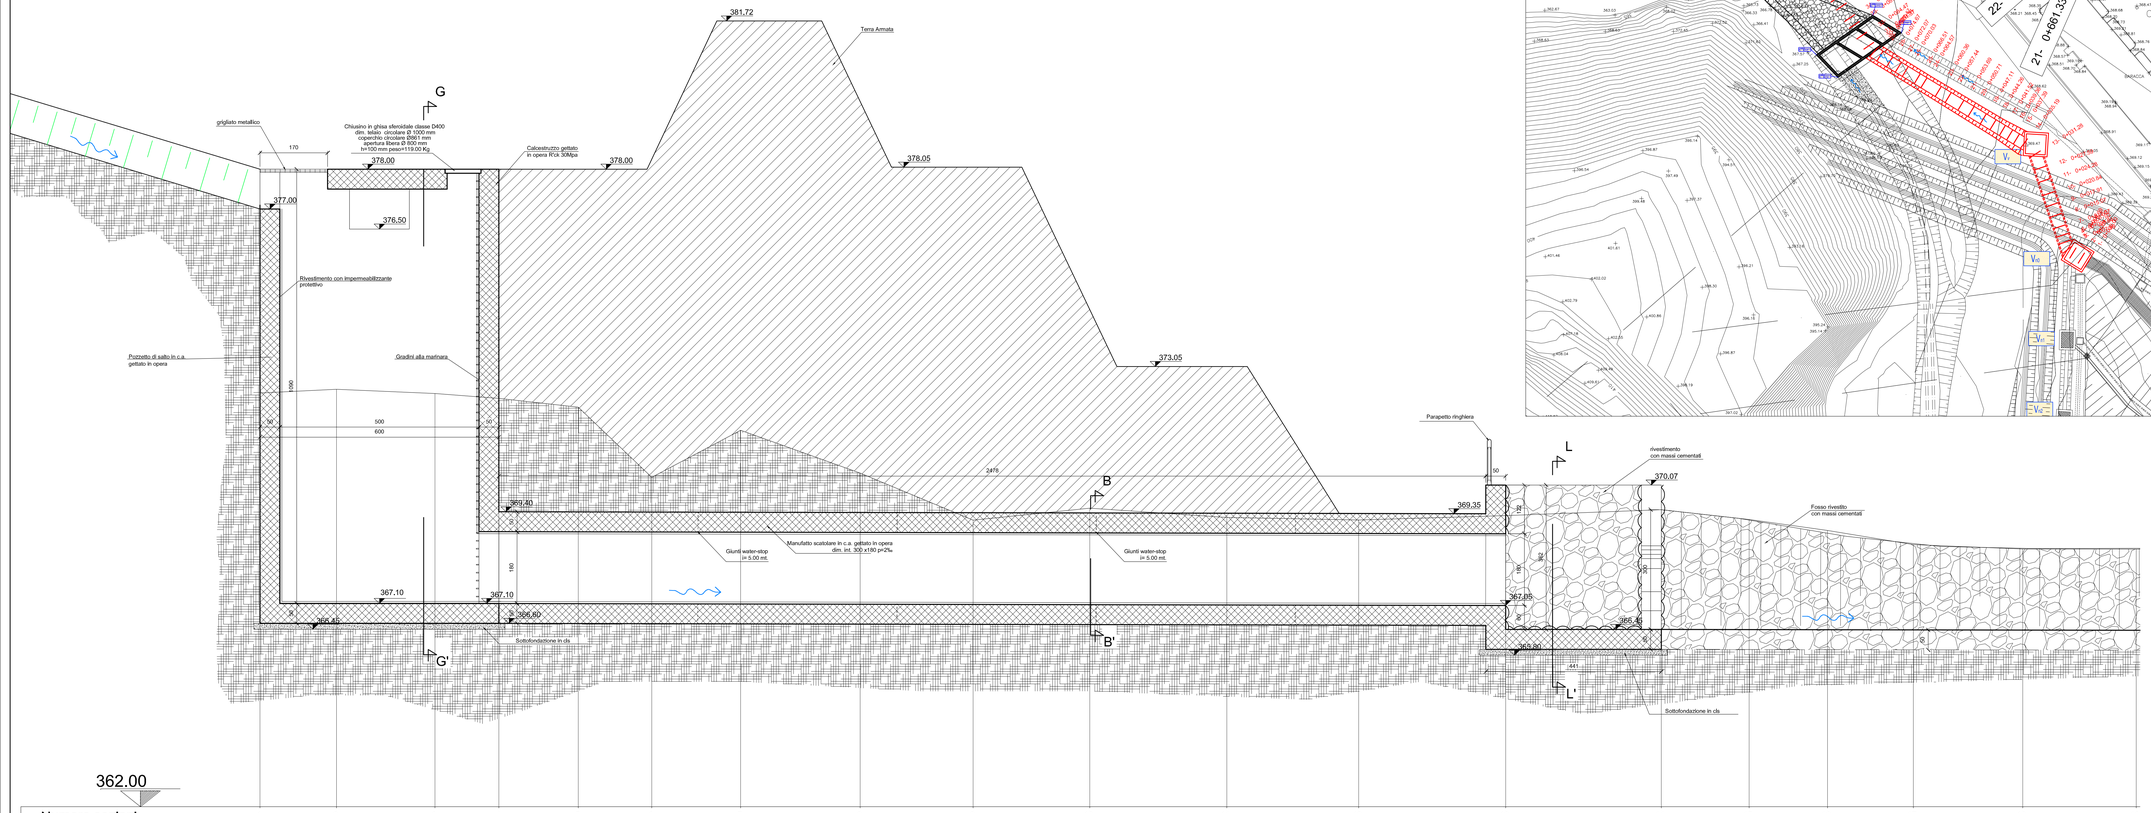

Numero sezioni	1	2	3	4	5	6	7	8	9	10	11	12	13	14	15	16	17	18	19
Distanze parziali	1.92	2.47	1.61	1.99	1.85	2.23	3.00	2.84	2.93	3.44	3.31	3.69	3.91	2.21	1.97	2.16	2.75	2.85	
Distanze progressive	0.00	1.92	4.39	6.00	7.99	9.84	12.07	15.07	17.91	20.84	24.28	27.59	31.28	35.19	37.39	39.36	41.52	44.26	47.11
Quote del terreno	372.38	372.48	372.37	372.25	372.03	370.27	371.45	370.37	369.19	369.49	369.26	369.20	369.31	369.46	369.21	368.93	368.58	368.47	368.46

Planimetria scala 1:500

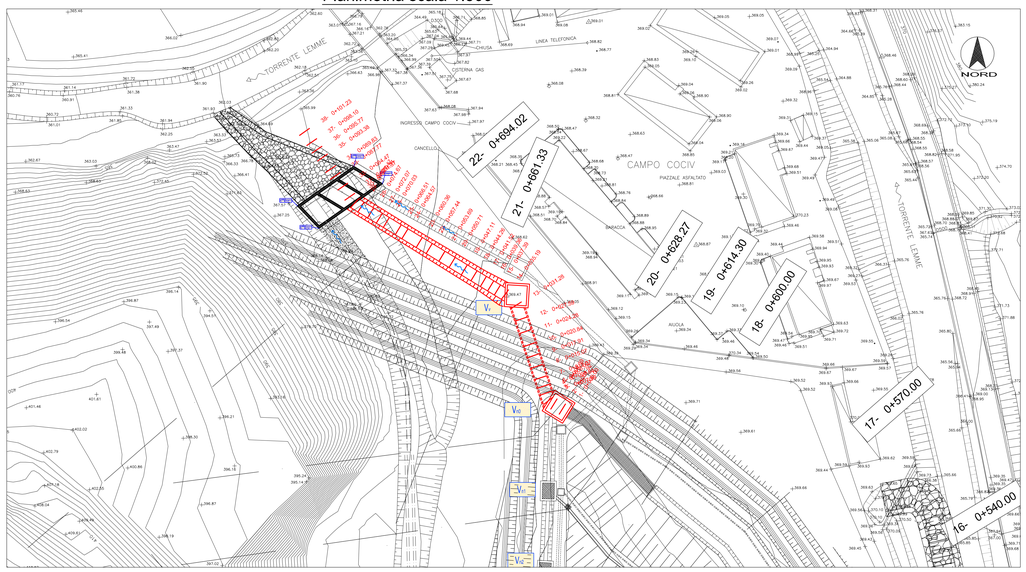

Prosecuzione sezione longitudinale scala 1:50

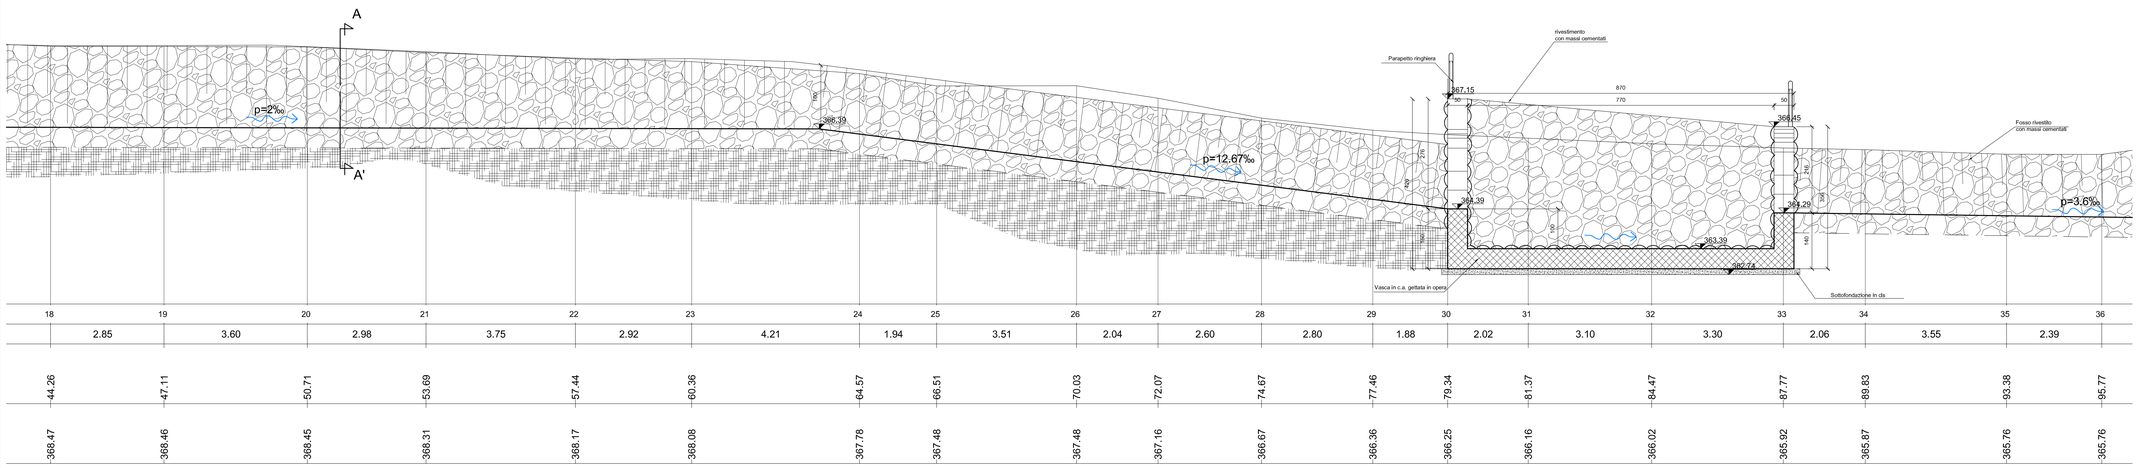

	18	19	20	21	22	23	24	25	26	27	28	29	30	31	32	33	34	35	36
	2.85	3.60	2.98	3.75	2.92	4.21	1.94	3.51	2.04	2.60	2.80	1.88	2.02	3.10	3.30	2.06	3.55	2.39	
	44.26	47.11	50.71	53.69	57.44	60.36	64.57	66.51	70.03	72.07	74.67	77.46	79.34	81.37	84.47	87.77	89.83	93.38	95.77
	368.47	368.46	368.45	368.31	368.17	368.08	367.78	367.48	367.48	367.16	366.67	366.36	366.25	366.16	366.02	365.92	365.87	365.76	365.76

TABELLA MATERIALI VASCHE

CALCESTRUZZO

(UNI EN 206−1 / UNI 11104 / UNI EN 1992−1−1)

ELEMENTO	CLASSE DI ESPOSIZIONE	CLASSE DI RESISTENZA MINIMA	Copriferro	Classe di consistenza (*)
FONDAZIONI	XC2	C32/40	4cm +/−1	S4
ELEVAZIONI	XC2	C32/40	4cm +/−1	S4
SOTTOFONDAZIONI IN CLS MAGRO		C12/15		

(*) Per i getti superficiali di finitura sp. 10cm Classe S3

E' richiesto aggregato non gelivo conforme a UNI EN 12620 e diametro massimo 32mm. Per getti di finitura 25mm.

Tutti i getti di cls saranno additivati con componente espansivo e ritiro compensato.

Classe contenuto cloruri Cl 0.2

ACCIAIO per C.A. B450C controllato in stabilimento
fyk≥ 450 N/mmq
fyt≥ 540 N/mmq

INCIDENZA D'ARMATURA 120 Kg/mc

Caratteristiche generali: saldabilità, aderenza migliorata, controllo permanente in stabilimento

COMMITTENTE: RFI RETE FERROVIARIA ITALIANA — GRUPPO FERROVIE DELLO STATO ITALIANE

ALTA SORVEGLIANZA: ITALFERR — GRUPPO FERROVIE DELLO STATO ITALIANE

GENERAL CONTRACTOR: Consorzio Cociv

INFRASTRUTTURE FERROVIARIE STRATEGICHE DEFINITE DALLA LEGGE OBIETTIVO N.443/01

TRATTA A.V./A.C. TERZO VALICO DEI GIOVI
PROGETTO ESECUTIVO

RIQUALIFICAZIONE AMBIENTALE VAL LEMME

Smaltimenti acque superficiali lato nord e vasca di sedimentazione di valle

Planimetria e Profilo

GENERAL CONTRACTOR	DIRETTORE LAVORI	SCALA:
Consorzio Cociv Ing. G. Guaglianone		1:500/1:1:50

COMMESSA	LOTTO	FASE	ENTE	TIPO DOC.	OPERA/DISCIPLINA	PROGR.	REV.
I G 5 1	0 1	E	C V	L Z	D P 0 4 0 0	0 0 1	A

PROGETTAZIONE

Rev.	Descrizione emissione	Redatto	Data	Verificato	Data	Progettista Integratore	Data	IL PROGETTISTA
A00	Prima Emissione	FOLTRAN	19/10/2012	PANIZZA	19/10/2012	E. Pagani	19/10/2012	

n. Elab. — Nome File: IG51 01 D CV LZ DP 04 00 001 A00 — CUP: F51H12000300008

Scala di plot: 1:1