


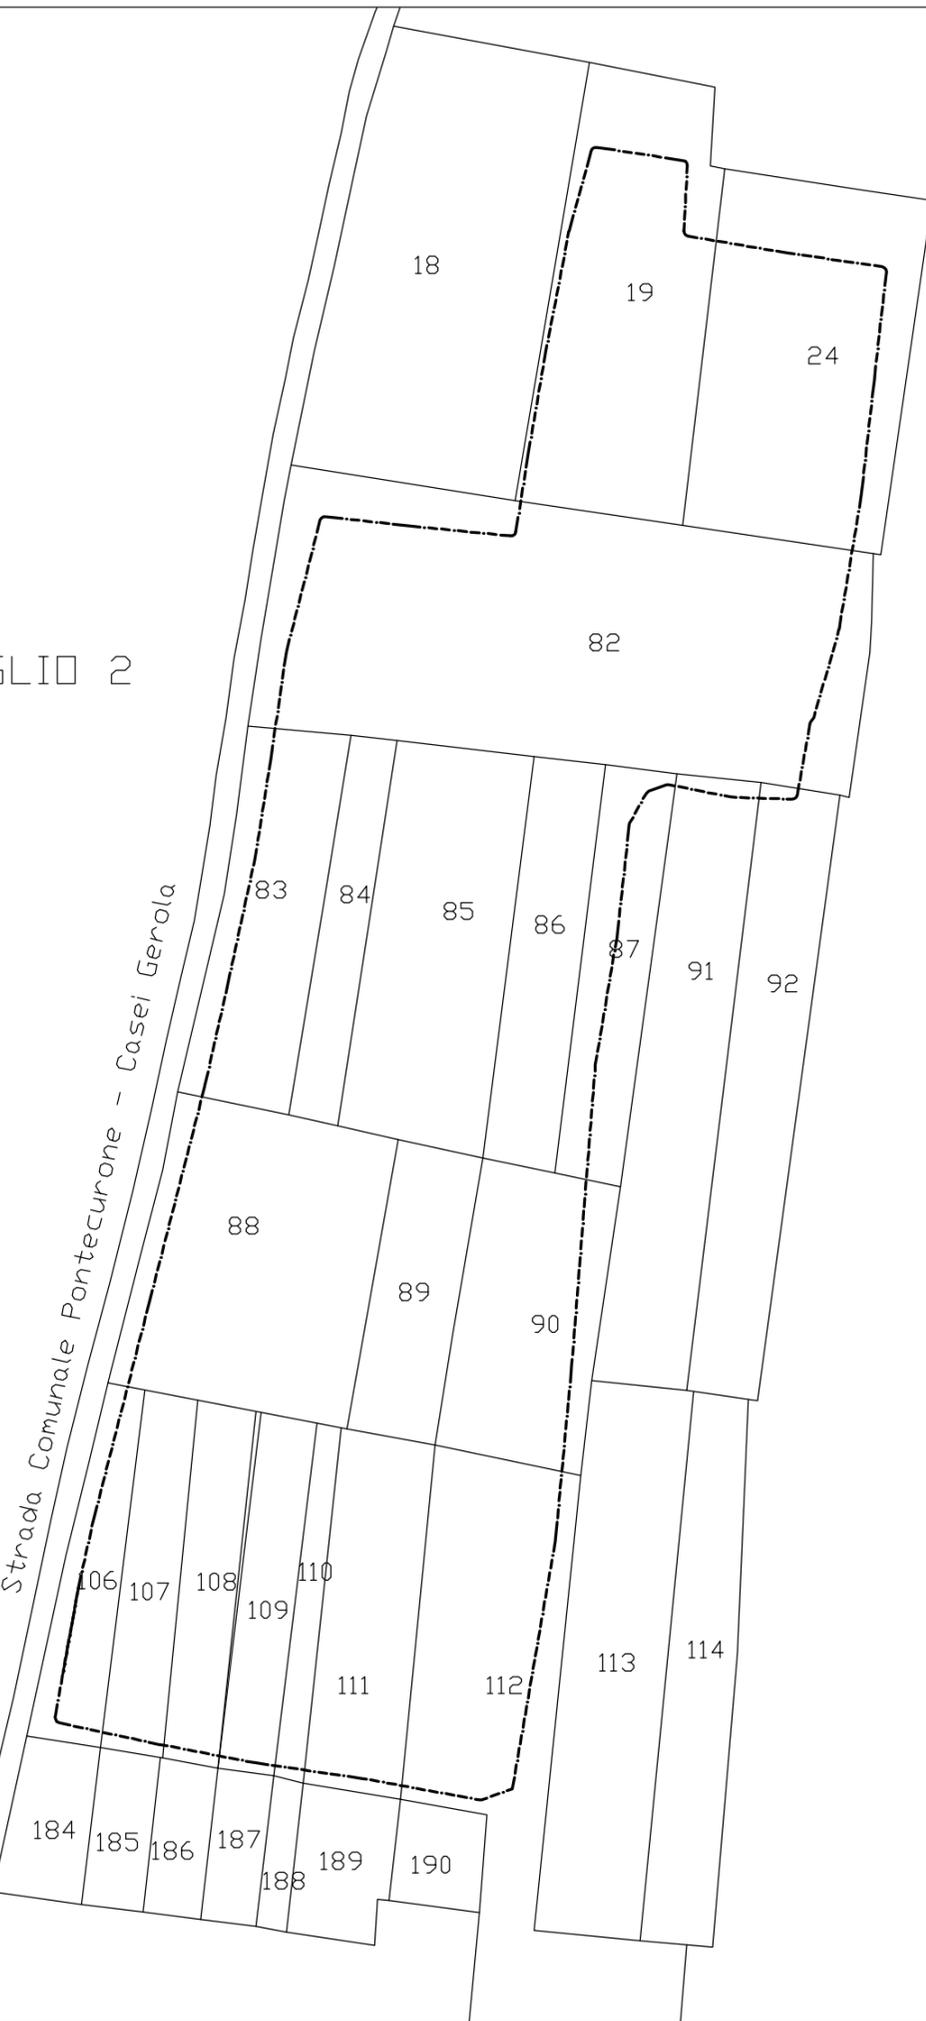

FOGLIO 2

Strada Comunale Pontecurone - Casei Gerola



COMMITTENTE:



ALTA SORVEGLIANZA:



GENERAL CONTRACTOR:



INFRASTRUTTURE FERROVIARIE STRATEGICHE DEFINITE DALLA LEGGE OBIETTIVO N.443/01

TRATTA A.V./A.C. TERZO VALICO DEI GIOVI PROGETTO ESECUTIVO

RIQUALIFICAZIONE AMBIENTALE AREA ARTIGIANALE / DOSSI
Comune di Pontecurone (AL)
Estratto di mappa

GENERAL CONTRACTOR Consorzio Cociv Ing. G. Guagnozzi	DIRETTORE LAVORI	SCALA: 1 : 2.000
----------------------------------------------------------------------	------------------	---------------------

COMMESSA I G 5 1	LOTTO 0 1	FASE E	ENTE C V	TIPO DOC. P 6	OPERA/DISCIPLINA D P 1 2 0 0	PROGR. 0 0 1	REV. A
----------------------------	---------------------	------------------	--------------------	-------------------------	----------------------------------------	------------------------	------------------

PROGETTAZIONE								
Rev.	Descrizione emissione	Redatto	Data	Verificato	Data	Progettista Integratore	Data	IL PROGETTISTA
A00	Prima Emissione	Ing. Cipullo	23/05/2012	Ing. Cipullo	29/05/2012	E. Pagani	31/05/2012	

n. Elab.	Nome File: IG51-01-E-CV-P6-DP12-00-001-A00 CUP: F81H92000000008
----------	--------------------------------------------------------------------