


INQUADRAMENTO SU CTR - SCALA 1:10.000

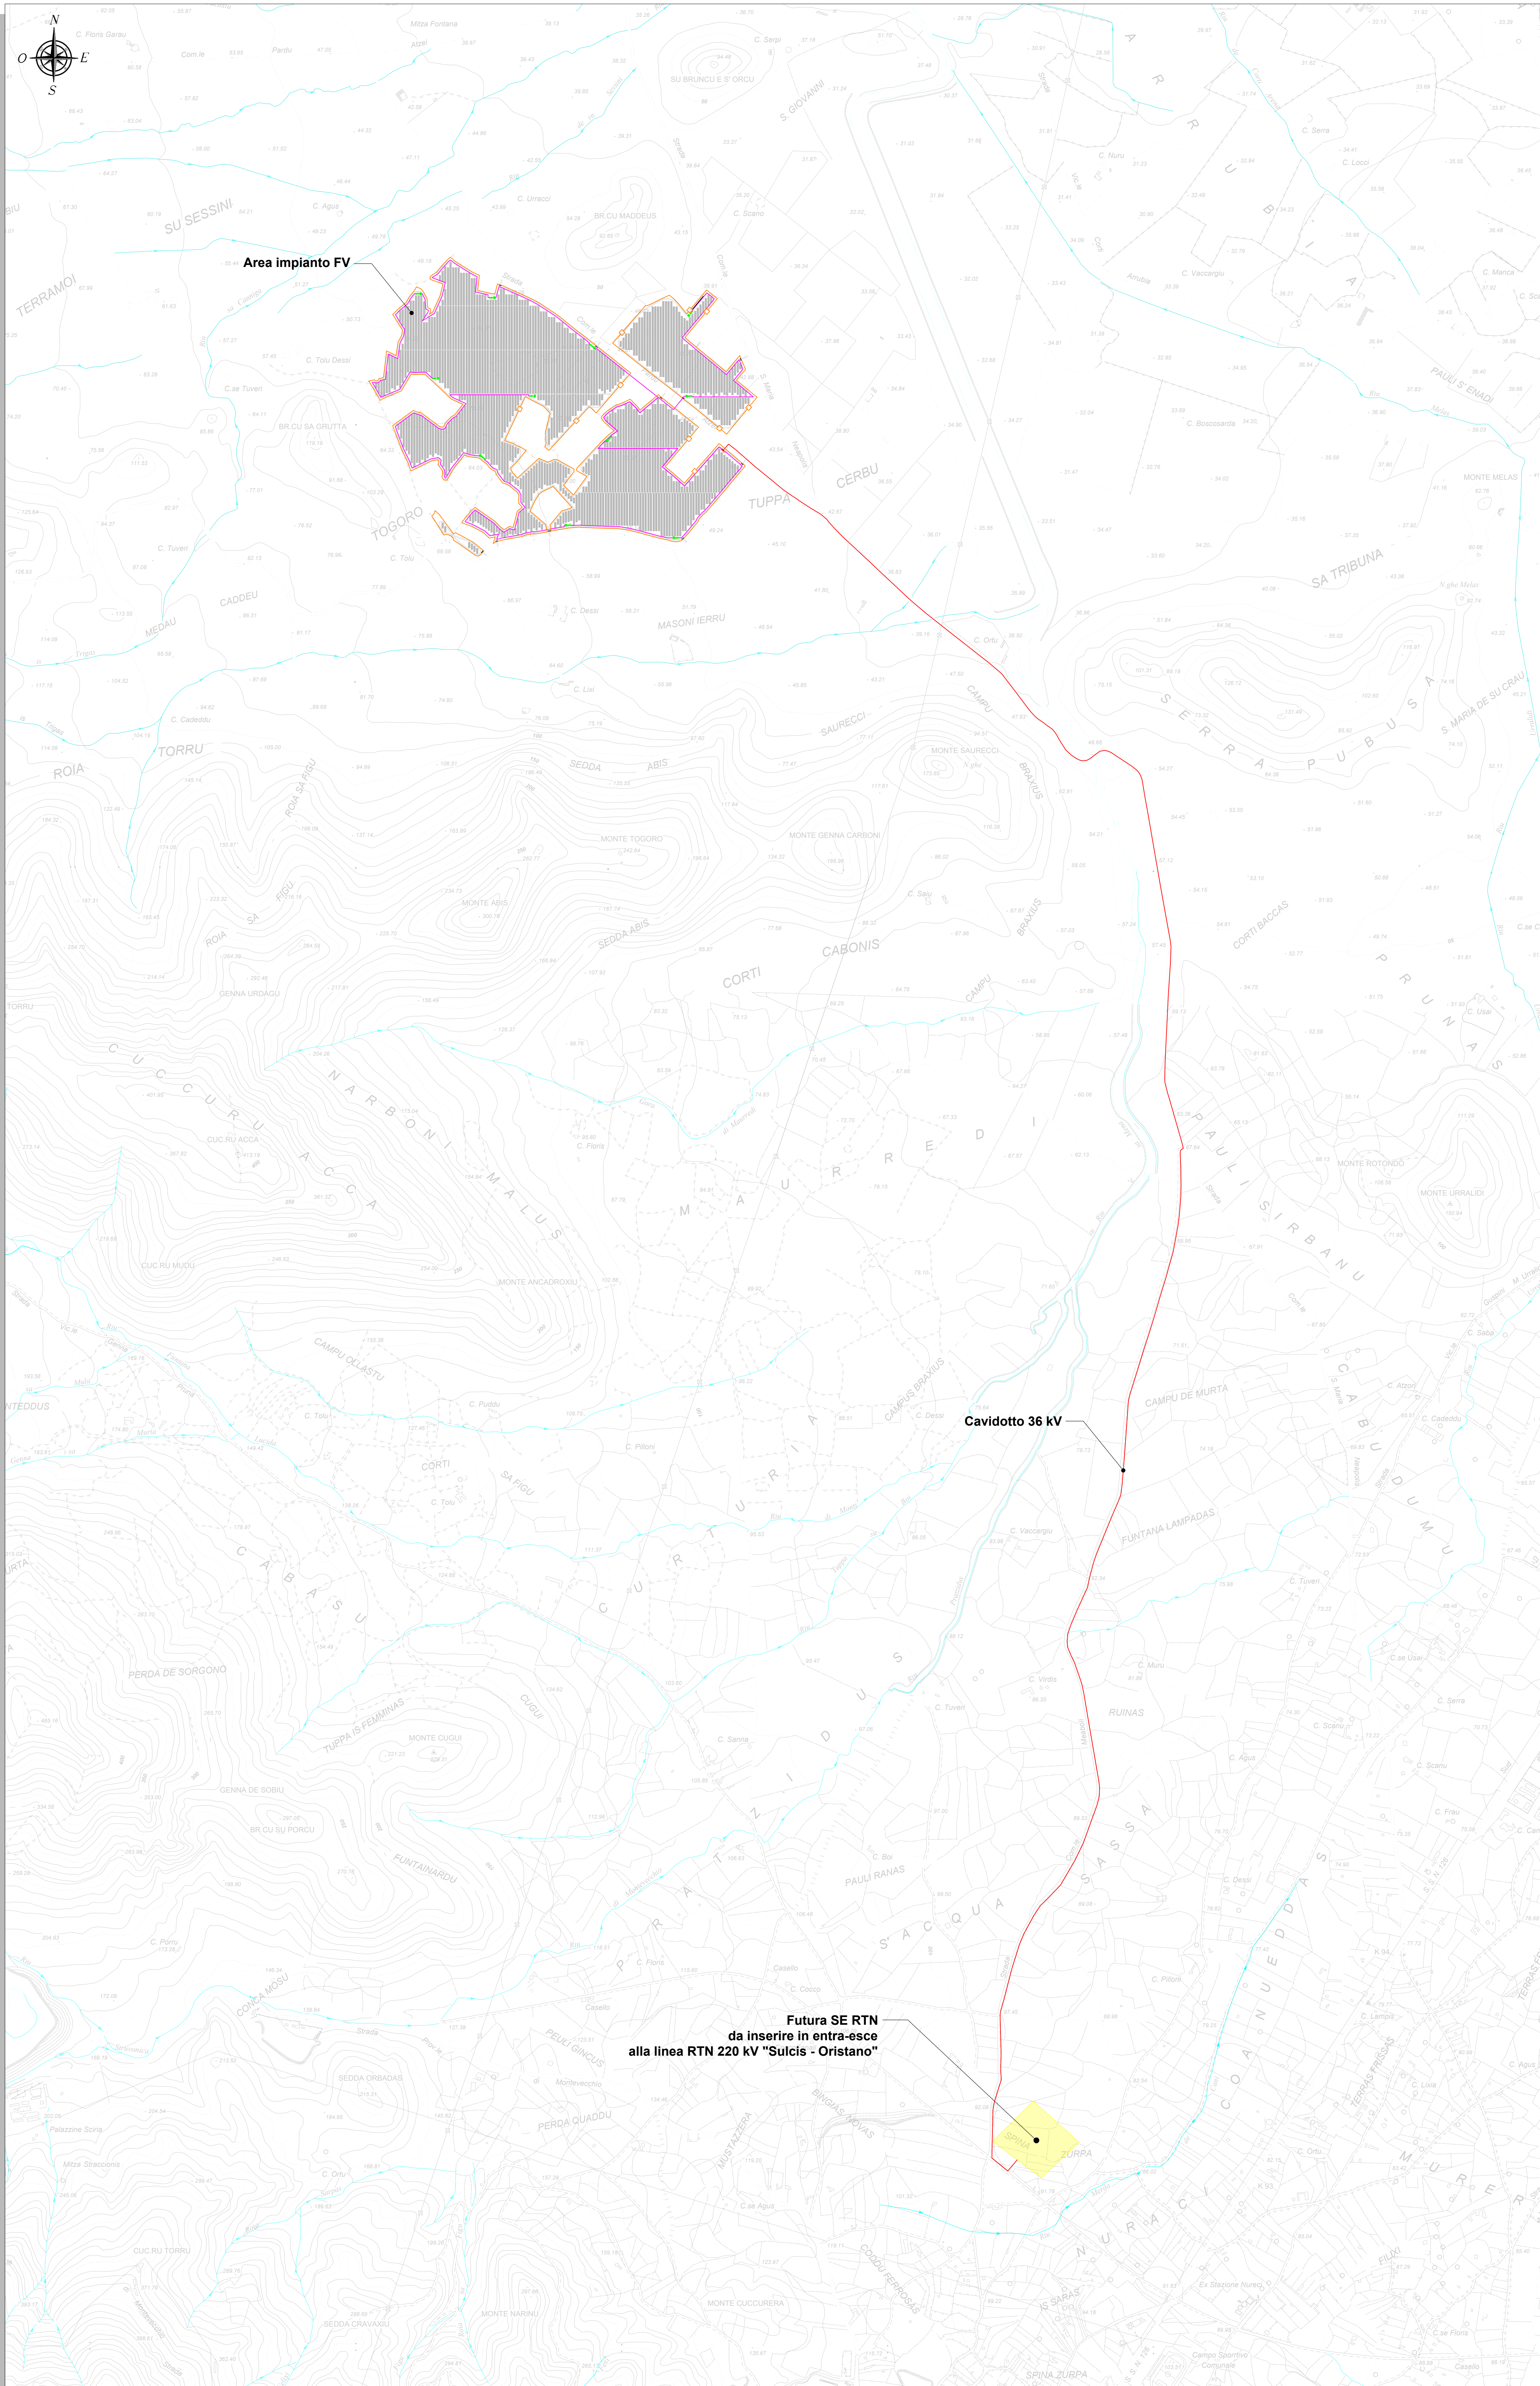

LEGENDA	
SIMBOLO	DESCRIZIONE
	Recinzione
	Distribuzione elettrica di impianto
	Cavidotto 36 kV "Cabina collettrice 36 kV - Futura SE RTN"
	Futura SE RTN

**REGIONE SARDEGNA**  
 Provincia del Medio Campidano  
 COMUNE DI GUSPINI

**IMPIANTO AGRIVOLTAICO DENOMINATO "GUSPINI"**  
**IN LOCALITÀ "TOGORO" DELLA POTENZA NOMINALE DI 56,95 MWac**

Oggetto: <b>PROGETTO DEFINITIVO</b>		ICA-FVG-TP2
<b>AREE DI INTERVENTO SU CARTA TECNICA REGIONALE</b>		Carta: 1:10.000
Data	Rev.	Descrizione
Luglio 2022	0	Emissione per procedura di VIA
Eseg.	Contr.	Appr.
IAT	GF	ICA

<p><b>A cura di:</b>                  I.A.T. Consulenza e progetti S.r.l.                  Dott. Ing. Giuseppe Frongia</p> <p><b>Gruppo di lavoro:</b>                  Ing. Giuseppe Frongia (coordinatore e responsabile)                  Ing. Marianna Barbarino                  Ing. Enrica Batzalla                  Ing. Antonio Diacina                  Dott. Geol. Maria Francesca Lobina                  Dott. Nat. Maurizio Medda                  Ing. Gianluca Melis                  Dott. Geol. Maurizio Pompei                  Ing. Elisa Roych                  Agr. Dott. Nat. Nicola Manis</p>	<p><b>Progettazione:</b>                  Dott. Ing. Giuseppe Frongia</p> <p style="text-align: center;"><b>ORDINE INGEGNERI                  PROVINCE DI CAGLIARI</b>                  N. 3483 Dott. Ing. Giuseppe Frongia</p> <p><b>Il Committente:</b>                  ICA ACT S.r.l.                  Via Giorgio Pisano, 7                  00177 Roma (RM)                  C.F./P.IVA 10292171009</p>
---	---

A2 Formato	File origine	File di stampa
2022/0314 Codice pratica		

Elaborazioni: I.A.T. Consulenza e progetti S.r.l. con software: Via Michele Giusi s.n.c. ZI CACIP (09122 Cagliari), Tel./Fax +39 070 655297  
 Disegni, calcoli, specifiche e tutto le altre informazioni contenute nel presente documento sono di proprietà della I.A.T. Consulenza e progetti S.r.l. Il ricevitore di questo documento la stessa offra pertanto di riportarli, in tutto o in parte, e di rivenderli e costruirli in assenza di esplicita autorizzazione.