INQUADRAMENTO SU PUC - SCALA 1:10.000

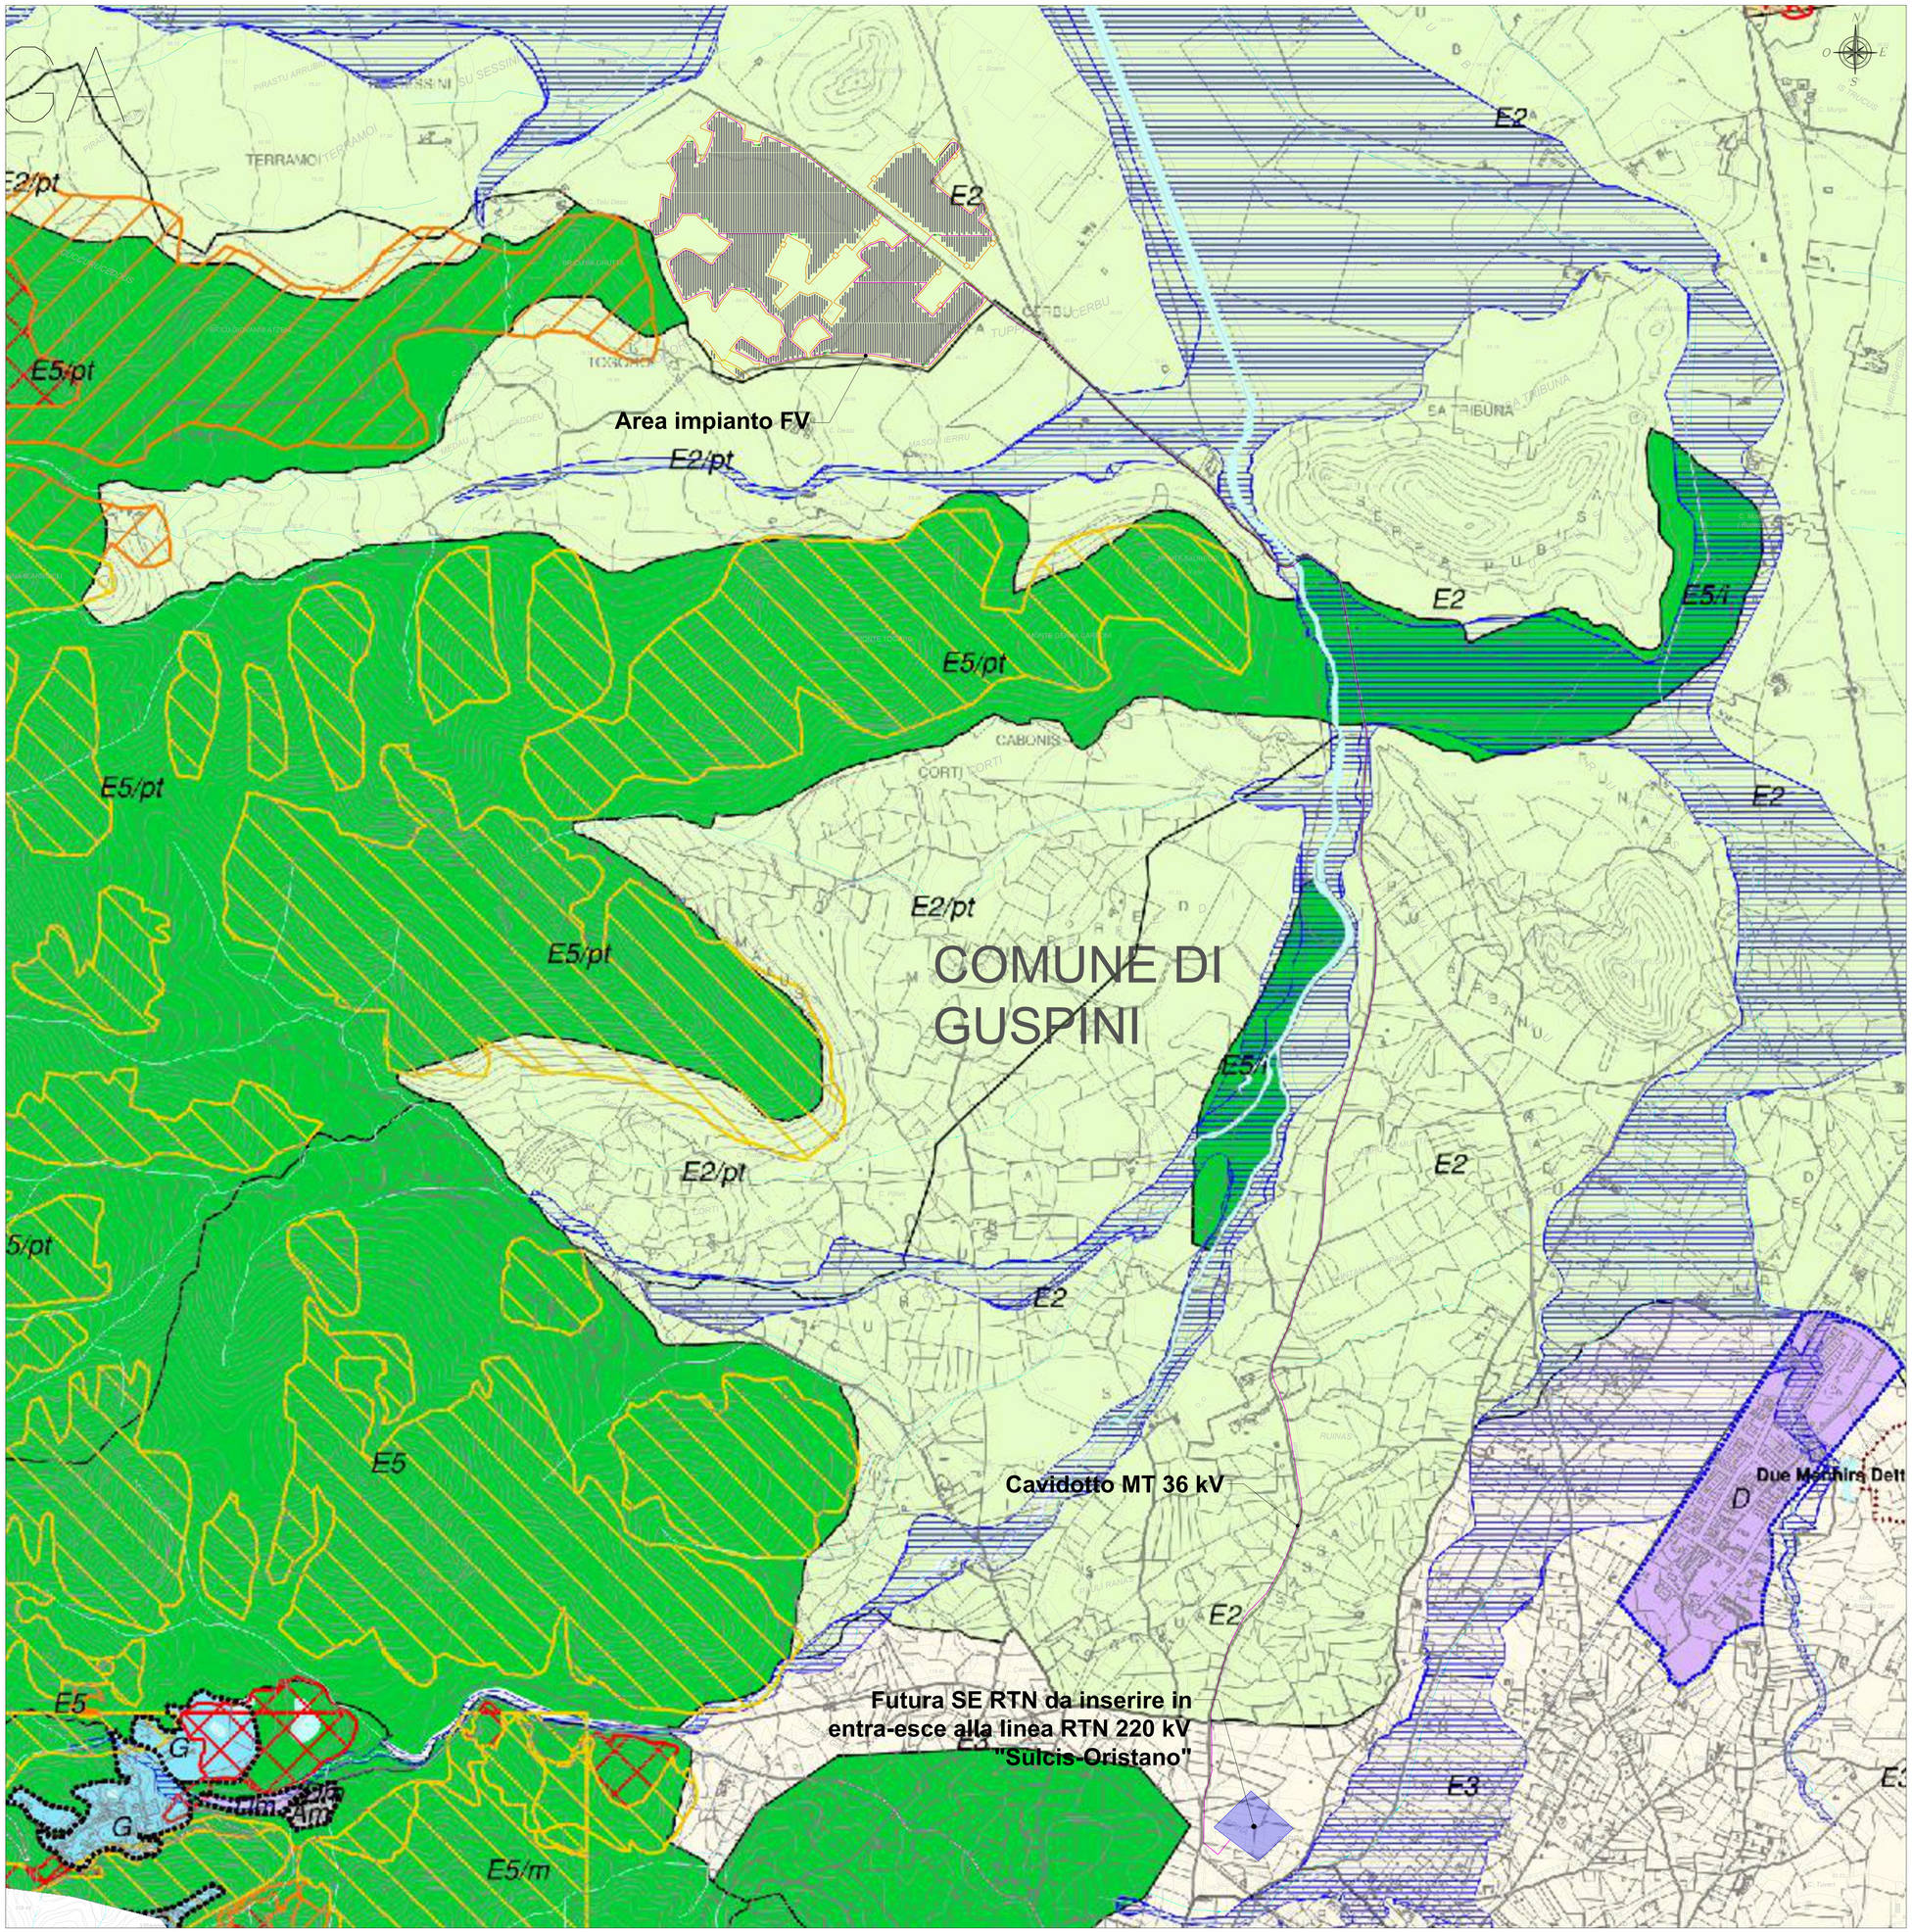

LEGENDA

SIMBOLO	DESCRIZIONE
	Recinzione
	Distribuzione elettrica di impianto
	Cavidotto 36 kV "Cabina collettrice 36 kV - Futura SE RTN"
	Collegamento BT
	Futura SE RTN

LEGENDA - COMUNE DI GUSPINI

SIMBOLO	DESCRIZIONE
	ZTO E2 Aree di primaria importanza per la funzione agricolo-produttiva
	ZTO E3 Aree caratterizzate da un elevato frazionamento fondiario
	ZTO E5 Aree marginali per la produzione agricola
	Aree a pericolosità idraulica media (Hi2), elevata (Hi3) e molto elevata (Hi4)
	Aree a pericolosità geologica (inviluppo) molto elevata (Hg4)
	Aree a pericolosità geologica (inviluppo) elevata (Hg3)
	Aree a pericolosità geologica (inviluppo) media (Hg2)

REGIONE SARDEGNA
Provincia del Medio Campidano
COMUNE DI GUSPINI

IMPIANTO AGRIVOLTAICO DENOMINATO "GUSPINI"

IN LOCALITÀ "TOGORO" DELLA POTENZA NOMINALE DI 56,95 MWac

Oggetto	PROGETTO DEFINITIVO	ICA-FVG-TP3
Titolo	**INQUADRAMENTO SU PUC**	Cod.elab. / scala 1:10.000

Data	Rev.	Descrizione	Eseg.	Contr.	Appr.
Luglio 2022	0	Emissione per procedura di VIA	IAT	GF	ICA

A cura di:
I.A.T. Consulenza e progetti S.r.l.
Dott. Ing. Giuseppe Frongia

Gruppo di lavoro:
Ing. Giuseppe Frongia (coordinatore e responsabile)
Ing. Marianna Barbarino
Ing. Enrica Batzella
Ing. Antonio Dedoni
Dott. Geol. Maria Francesca Lobina
Dott. Nat. Maurizio Meddà
Ing. Gianluca Melis
Dott. Geol. Mauro Pompei
Ing. Elisa Roych
Agr. Dott. Nat. Nicola Manis
Dott. Nat. Fabio Schirru
Dott. Matteo Tatti (Archeologia)

Progettazione:
Dott. Ing. Giuseppe Frongia
ORDINE INGEGNERI PROVINCIA CAGLIARI N. 3453 Dott. Ing. Giuseppe Frongia

Il Committente:

iat CONSULENZA E PROGETTI
www.iatprogetti.it

Committente:
ICA ACT S.r.l.
Via G.Pitacco, 7 - 00177 Roma (RM)

ICA ACT SRL
Via Giorgio Pitacco, 7
00177 Roma (Italia)
C.F. / P.IVA 16295171009

A0	ICA-FVG-TP3_Inquadramento su PUC	ICA-FVG-TP3_Inquadramento su PUC	2022/0314
Formato	File origine	File di stampa	Codice pratica

Elaborazioni: I.A.T. Consulenza e progetti S.r.l. con socio unico - Via Michele Giua s.n.c. ZI CACIP , 09122 Cagliari, Tel./Fax +39.070.658297

Disegni, calcoli, specifiche e tutte le altre informazioni contenute nel presente documento sono di proprietà della I.A.T. Consulenza e progetti s.r.l. Al ricevimento di questo documento la stessa diffida pertanto di riprodurlo, in tutto o in parte, e di rivelarne il contenuto in assenza di esplicita autorizzazione.