



INQUADRAMENTO - SCALA 1:20.000

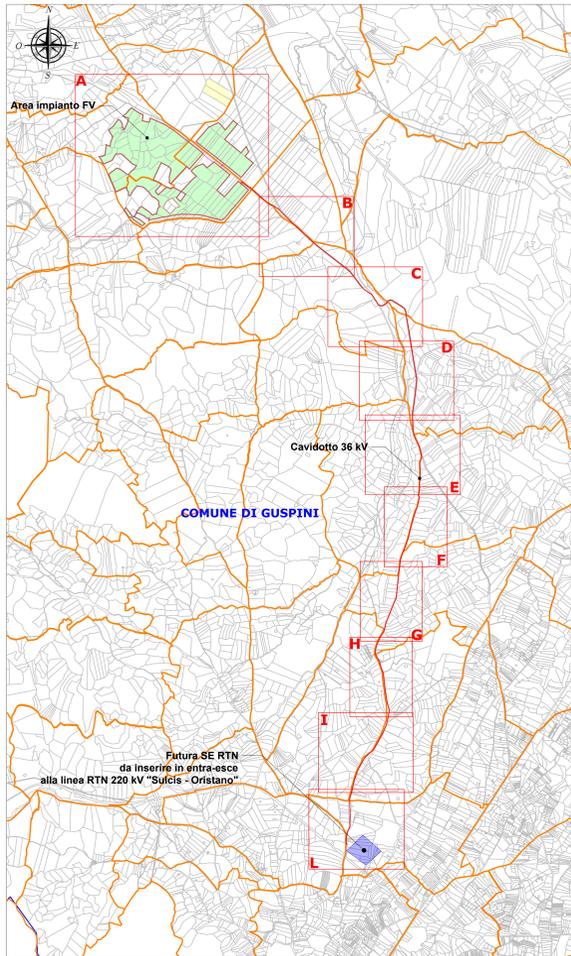

PLANIMETRIA CATASTALE - QUADRO A - SCALA 1:2.000

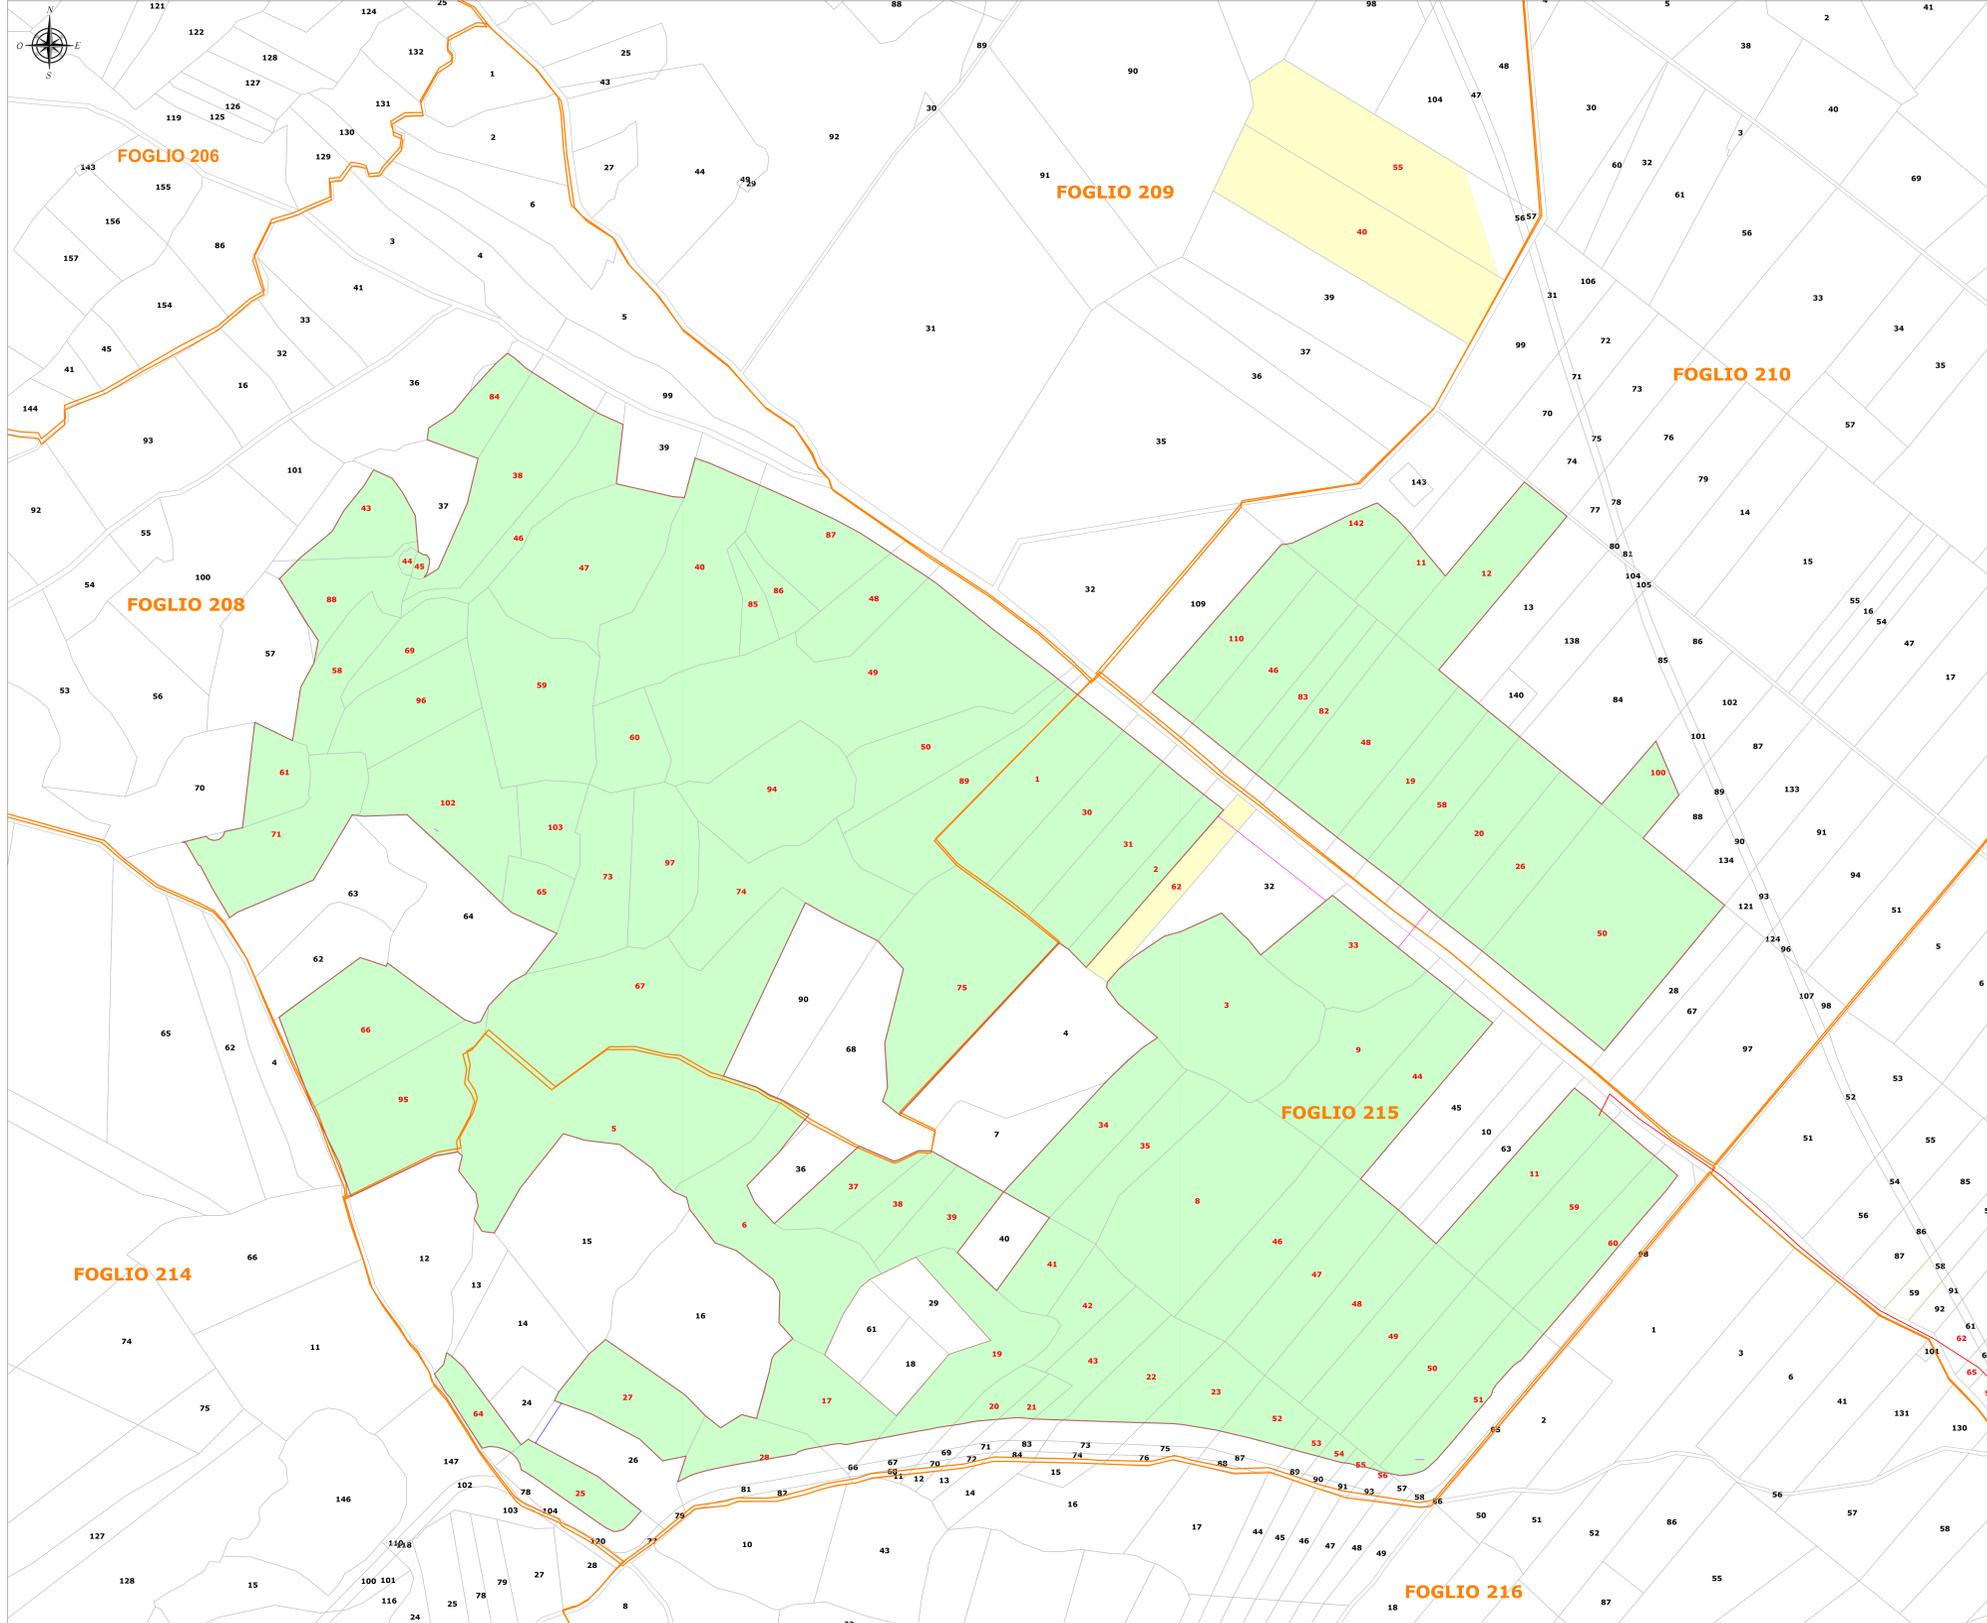

PARTICELLE INTERESSATE DALL' IMPIANTO FV

Descrizione	COMUNE	FOGLIO	NUMERO
Impianto FV	Guspini	208	38
Impianto FV	Guspini	208	40
Impianto FV	Guspini	208	43
Impianto FV	Guspini	208	44
Impianto FV	Guspini	208	45
Impianto FV	Guspini	208	46
Impianto FV	Guspini	208	47
Impianto FV	Guspini	208	48
Impianto FV	Guspini	208	49
Impianto FV	Guspini	208	50
Impianto FV	Guspini	208	58
Impianto FV	Guspini	208	59
Impianto FV	Guspini	208	60
Impianto FV	Guspini	208	61
Impianto FV	Guspini	208	65
Impianto FV	Guspini	208	66
Impianto FV	Guspini	208	67
Impianto FV	Guspini	208	69
Impianto FV	Guspini	208	71
Impianto FV	Guspini	208	73
Impianto FV	Guspini	208	74
Impianto FV	Guspini	208	75
Impianto FV	Guspini	208	84
Impianto FV	Guspini	208	85
Impianto FV	Guspini	208	86
Impianto FV	Guspini	208	87
Impianto FV	Guspini	208	88
Impianto FV	Guspini	208	89
Impianto FV	Guspini	208	94
Impianto FV	Guspini	208	95
Impianto FV	Guspini	208	96
Impianto FV	Guspini	208	97
Impianto FV	Guspini	208	102
Impianto FV	Guspini	208	103
Impianto FV	Guspini	209	40
Impianto FV	Guspini	209	55
Impianto FV	Guspini	210	11
Impianto FV	Guspini	210	12
Impianto FV	Guspini	210	19
Impianto FV	Guspini	210	20
Impianto FV	Guspini	210	26
Impianto FV	Guspini	210	46
Impianto FV	Guspini	210	48
Impianto FV	Guspini	210	50
Impianto FV	Guspini	210	58
Impianto FV	Guspini	210	82
Impianto FV	Guspini	210	83
Impianto FV	Guspini	210	100
Impianto FV	Guspini	215	110
Impianto FV	Guspini	210	142
Impianto FV	Guspini	215	1
Impianto FV	Guspini	215	2
Impianto FV	Guspini	215	3
Impianto FV	Guspini	215	5
Impianto FV	Guspini	215	6
Impianto FV	Guspini	215	8
Impianto FV	Guspini	215	9
Impianto FV	Guspini	215	11
Impianto FV	Guspini	215	17
Impianto FV	Guspini	215	19
Impianto FV	Guspini	215	20
Impianto FV	Guspini	215	21
Impianto FV	Guspini	215	22
Impianto FV	Guspini	215	23
Impianto FV	Guspini	215	25
Impianto FV	Guspini	215	27
Impianto FV	Guspini	215	28
Impianto FV	Guspini	215	30
Impianto FV	Guspini	215	31
Impianto FV	Guspini	215	33
Impianto FV	Guspini	215	34
Impianto FV	Guspini	215	35
Impianto FV	Guspini	215	37
Impianto FV	Guspini	215	38
Impianto FV	Guspini	215	39
Impianto FV	Guspini	215	41
Impianto FV	Guspini	215	42
Impianto FV	Guspini	215	43
Impianto FV	Guspini	215	44
Impianto FV	Guspini	215	46
Impianto FV	Guspini	215	47
Impianto FV	Guspini	215	48
Impianto FV	Guspini	215	49
Impianto FV	Guspini	215	50
Impianto FV	Guspini	215	51
Impianto FV	Guspini	215	52
Impianto FV	Guspini	215	53
Impianto FV	Guspini	215	54
Impianto FV	Guspini	215	55
Impianto FV	Guspini	215	56
Impianto FV	Guspini	215	59
Impianto FV	Guspini	215	60
Impianto FV	Guspini	215	62
Impianto FV	Guspini	215	64

SIMBOLO	DESCRIZIONE
XX	Particelle interessate dall'impianto FV
XX	Particelle nella disponibilità di ICA ACT S.r.l. utilizzabili per eventuali ottimizzazioni progettuali
XX	Particelle interessate dal cavidotto
—	Fogli catastali
—	Cavidotto 36 kV - cabina collettore 36 kV / Futura SE RTN
—	Distribuzione elettrica di impianto
—	Linea BT
—	Futura SE RTN

PARTICELLE INTERESSATE DAL CAVIDOTTO 36 kV

Descrizione	COMUNE	FOGLIO	NUMERO
Cavidotto a 36 kV	Guspini	217	62
Cavidotto a 36 kV	Guspini	217	65
Cavidotto a 36 kV	Guspini	217	69
Cavidotto a 36 kV	Guspini	217	71
Cavidotto a 36 kV	Guspini	217	74
Cavidotto a 36 kV	Guspini	217	76
Cavidotto a 36 kV	Guspini	217	84
Cavidotto a 36 kV	Guspini	217	95
Cavidotto a 36 kV	Guspini	223	58
Cavidotto a 36 kV	Guspini	223	60
Cavidotto a 36 kV	Guspini	223	63
Cavidotto a 36 kV	Guspini	223	69
Cavidotto a 36 kV	Guspini	223	66
Cavidotto a 36 kV	Guspini	223	72
Cavidotto a 36 kV	Guspini	223	75
Cavidotto a 36 kV	Guspini	223	80
Cavidotto a 36 kV	Guspini	223	109
Cavidotto a 36 kV	Guspini	305	345
Cavidotto a 36 kV	Guspini	309	190
Cavidotto a 36 kV	Guspini	309	196
Cavidotto a 36 kV	Guspini	309	201
Cavidotto a 36 kV	Guspini	309	205
Cavidotto a 36 kV	Guspini	309	209
Cavidotto a 36 kV	Guspini	309	210
Cavidotto a 36 kV	Guspini	309	213
Cavidotto a 36 kV	Guspini	309	216
Cavidotto a 36 kV	Guspini	309	224
Cavidotto a 36 kV	Guspini	309	228
Cavidotto a 36 kV	Guspini	309	232
Cavidotto a 36 kV	Guspini	309	238
Cavidotto a 36 kV	Guspini	309	239
Cavidotto a 36 kV	Guspini	330	84

TAVOLA	TITOLO
ICA-FVG-RP9	Piano particolare aree interessate dall'intervento

REGIONE SARDEGNA
 Provincia del Medio Campidano
 COMUNE DI GUSPINI

IMPIANTO AGRIVOLTICO DENOMINATO "GUSPINI"
IN LOCALITÀ "TOGORO" DELLA POTENZA NOMINALE DI 56,95 MWac

PROGETTO DEFINITIVO
ESTRATTO MAPPA CATASTALE IMPIANTO FV E ELETTRODOTTI 36 kV

ICA-FVG-TP4a
 Scala: 1:600 - 1:2000

Elaborato da: ICA ACT S.r.l. - 09177 Roma (RM) - C.F. 07080400709

Progettazione: ICA ACT S.r.l. - 09177 Roma (RM) - C.F. 07080400709

Gruppo di lavoro: ICA ACT S.r.l. - 09177 Roma (RM) - C.F. 07080400709

Il Committente: ICA ACT S.r.l. - 09177 Roma (RM) - C.F. 07080400709

Consulenza: ICA ACT S.r.l. - 09177 Roma (RM) - C.F. 07080400709

ICA ACT S.r.l. - 09177 Roma (RM) - C.F. 07080400709