SEZIONI TIPO SCALA 1:20

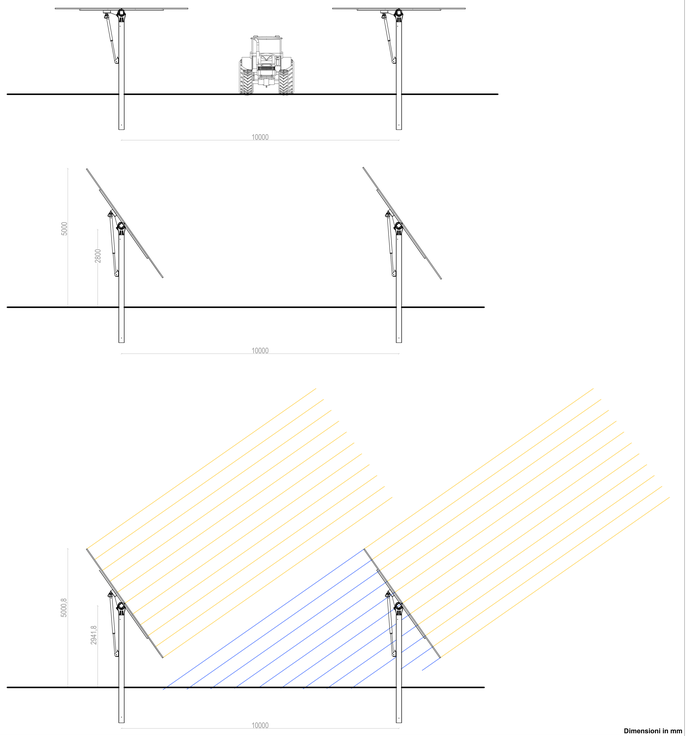

Dimensioni in mm

NOTA
La sezione tipo dei profilati degli inseguitori solari è suscettibile di variazioni in funzione degli esiti delle verifiche strutturali da condursi in sede di progettazione esecutiva.

TRACKER da 2X15
VISTA DALL'ALTO @0° - SCALA 1:50

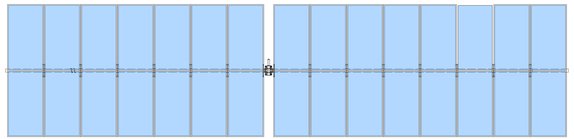

TRACKER da 2X30
VISTA DALL'ALTO @0° - SCALA 1:50

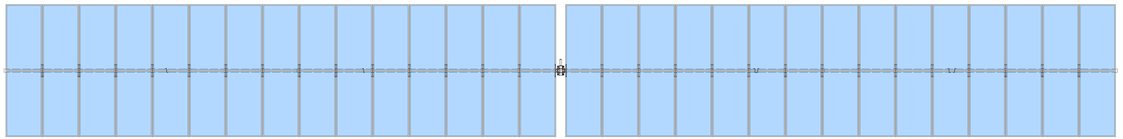

VISTA FRONTALE @0° - SCALA 1:50

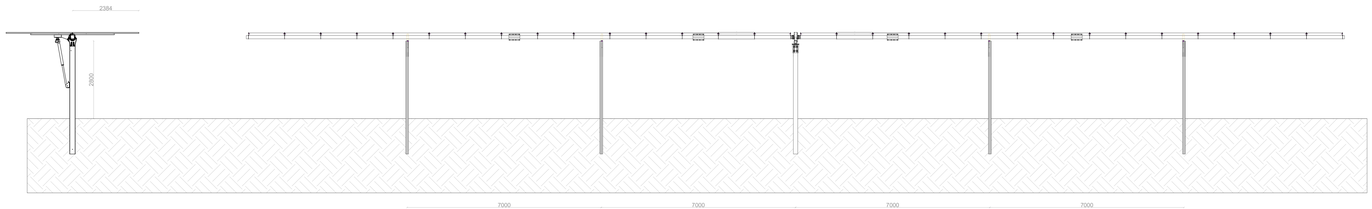

VISTA FRONTALE @55° - SCALA 1:50

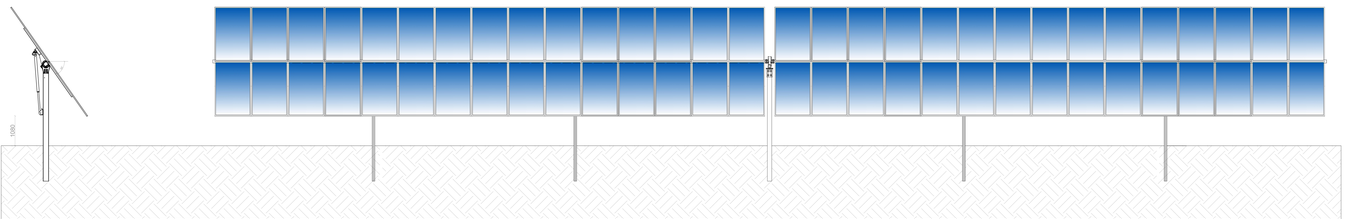

Dimensioni in mm

SEZIONE @0° - SCALA 1:50

Dimensioni in m

SEZIONE @55° - SCALA 1:50

Dimensioni in m

MODUL CanadianSolar HiKu7 Mono PERC 670W SCALA 1:20

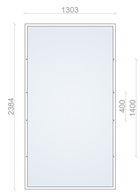

Dimensioni in mm

PARTICOLARE ATTACCO DEL PANNELLO SCALA 1:5

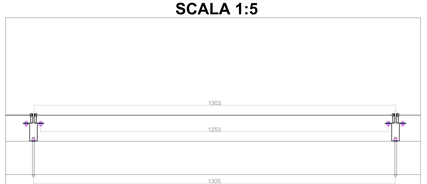

Dimensioni in mm

REGIONE SARDEGNA
Provincia del Medio Campidano
COMUNE DI GUSPINI

IMPIANTO AGRIVOLTAICO DENOMINATO "GUSPINI"
IN LOCALITÀ "TOGORO" DELLA POTENZA NOMINALE DI 56,95 MWac

Progetto: PROGETTO DEFINITIVO Inseguitori solari monoassiali Particolari costruttivi	Elaborato: ICA-FVG-TP10 Scala: Varie

Data	Rev.	Descrizione	Disegn.	Control.	Approv.
Luglio 2022	0	Emissione per procedura di VIA	IAT	GF	ICA

A cura di:
R.T.I. Consulenza e progetti S.r.l.
Dott. Ing. Giuseppe Frongia
Gruppo di lavoro:
Ing. Giuseppe Frongia — Dott. Nat. Fabio Scherm
Dott. Archeologo (coordinatore archeologico) — Dott. Matteo Tatti (Archeologo)
Ing. Marianna Barbarino
Ing. Alessandro Frongia
Ing. Antonio Dedoni
Dott. Ing. Giuseppe Francesco Lolima
Dott. Nat. Maurizio Medda
Ing. Gianluca Melis
Dott. Ing. Giuseppe Frongia
Ing. Elisa Rourin
Agr. Dott. Nat. Nicola Mania

Progettazione:
Dott. Ing. Giuseppe Frongia
ORDINE DEGLI INGEGNERI DELLA PROVINCIA DI CAGLIARI
N. 3417 — Dott. Ing. Giuseppe Frongia

iat CONSULENZA E PROGETTI
www.iatprogetti.it

Committente:
ICA ACT S.r.l.
Via Di Pietralata, 7 - 00157 Roma (RM)
C.F / P.IVA 16745171004

ICA-ACT SRL
Via Di Pietralata 7
00157 Roma (RM)
C.F / P.IVA 16745171004

REVISIONI			
Formato	Per stampa	Fine di stampa	Codice analisi

Proprietà riservata ai sensi del codice civile e della legislazione vigente sulla proprietà intellettuale. Vietata la riproduzione totale o parziale.