TRACCIATO ELETTRODOTTI - SCALA 1:5.000

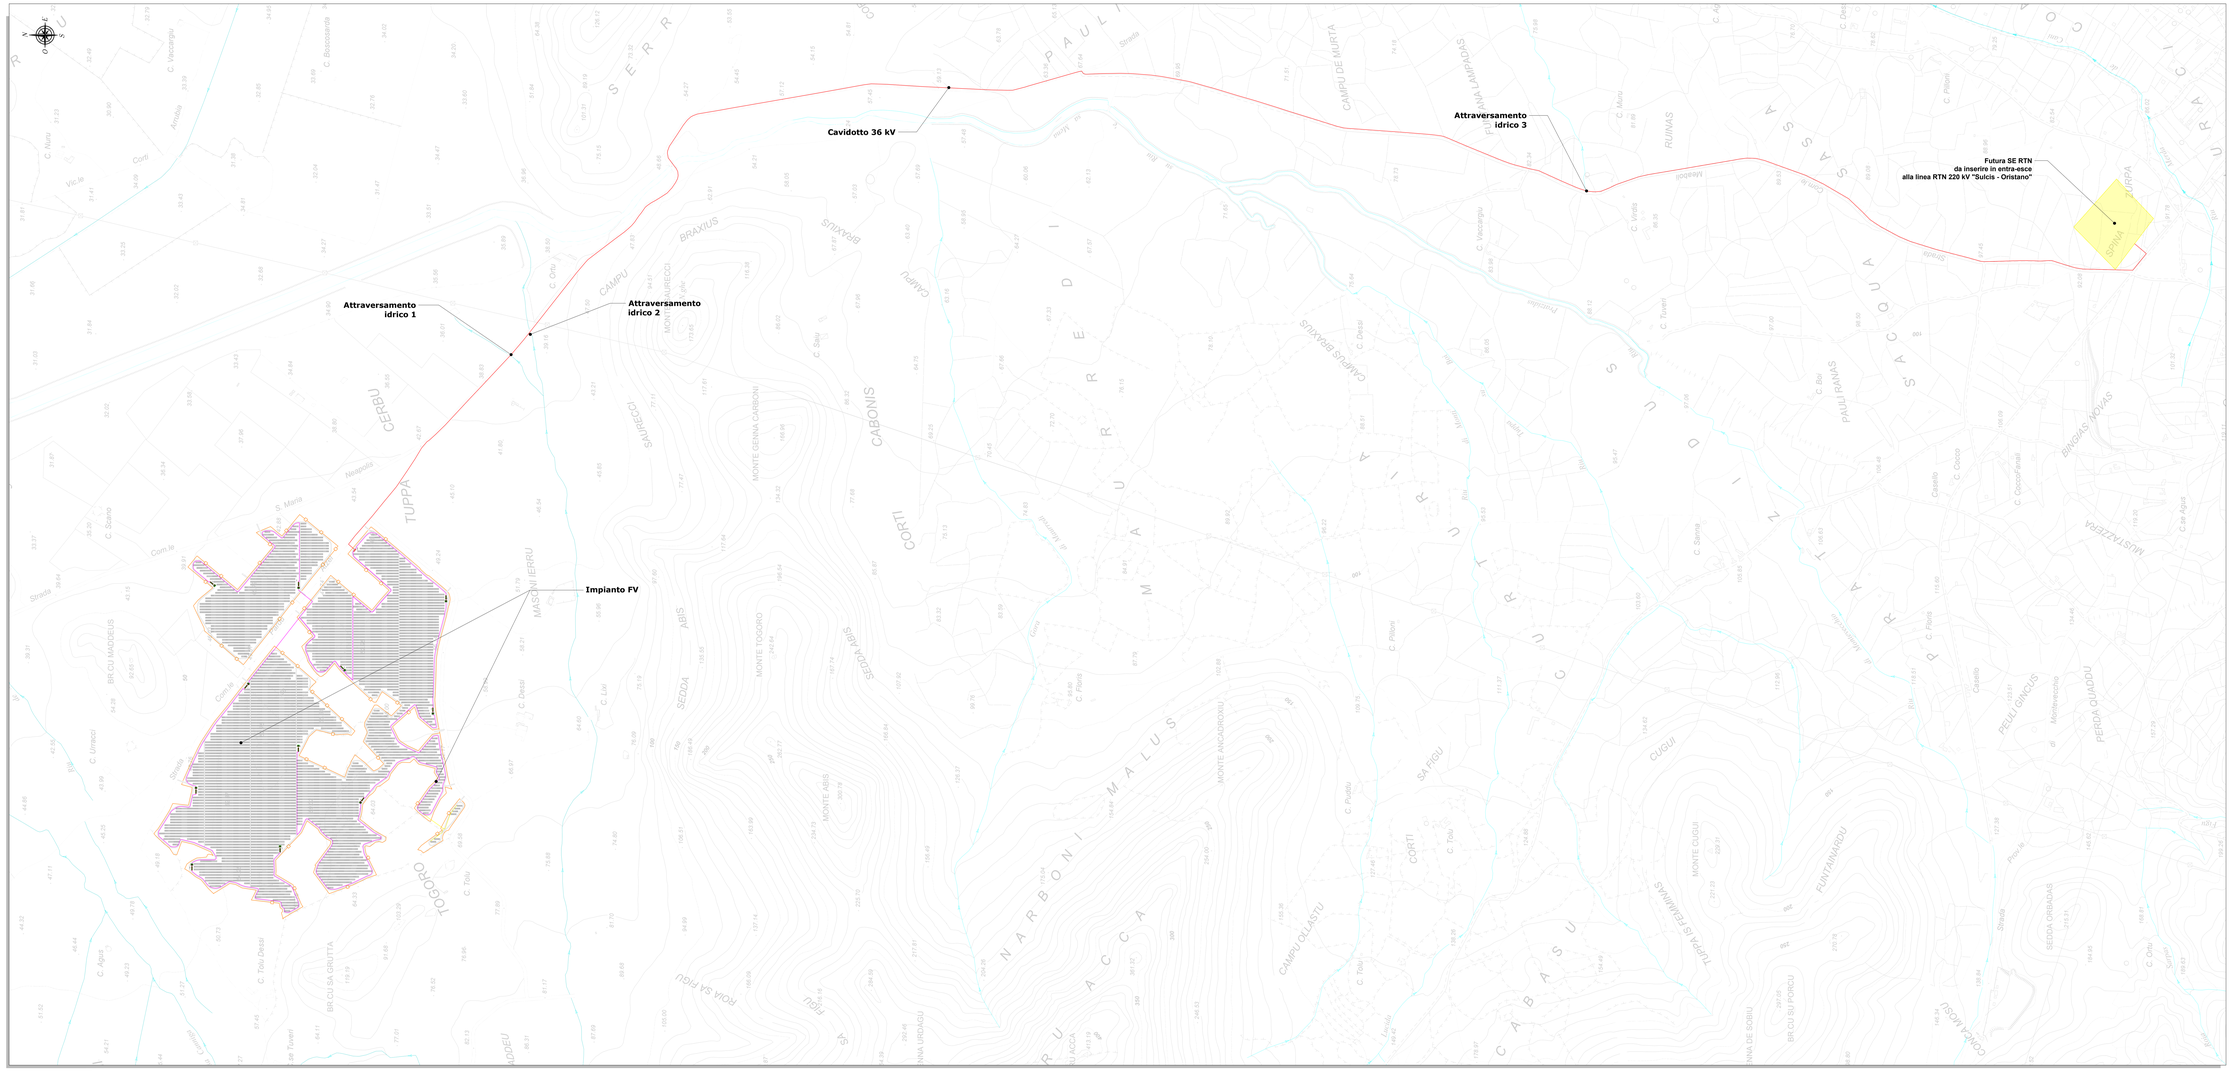

LEGENDA

SIMBOLO	DESCRIZIONE
	Recinzione
	Tracker da 2x15 moduli
	Tracker da 2x30 moduli
	Power station
	Cabina collettrice 36 kV
	Distribuzione elettrica di impianto
	Cavidotto 36 kV "Cabina collettrice 36 kV - Futura SE RTN"
	Collegamento BT
	Futura SE RTN

REGIONE SARDEGNA
Provincia del Medio Campidano
COMUNE DI GUSPINI

IMPIANTO AGRIVOLTAICO DENOMINATO "GUSPINI"

IN LOCALITÀ "TOGORO" DELLA POTENZA NOMINALE DI 56,95 MWac

PROGETTO DEFINITIVO

Titolo: **TRACCIATO ELETTRODOTTI CON ATTRAVERSAMENTI IDRICI - PLANIMETRIA**

Codice elaborato: ICA-FVG-TP13

Scala: 1:5.000

Data	Rev.	Descrizione	Comp.	Contr.	Appr.
Luglio 2022	0	Emissione per procedura di VIA	IAT	GF	ICA

A cura di:
I.A.T. Consulenza e progetti S.r.l.
Dott. Ing. Giuseppe Frongia

Gruppo di lavoro:
Dott. Ing. Giuseppe Frongia (Coordinatore Progettazione) — Dott. Nat. Fabio Schirru — Dott. Pianif. TeD. Archeologico
Ing. Enrica Balzotta
Ing. Alessio Frongia
Dott. Geol. Maria Francesca Lulina
Dott. Nat. Maurizio Medda
Ing. Elisa Pistuddi
Dott. Geol. Mauro Pumpel
Ing. Elisa Rosch
Ing. Dott. Nat. Nicola Manis

Progettazione:
Dott. Ing. Giuseppe Frongia
ORDINE DEGLI INGEGNERI PROVINCIA CAGLIARI N. 3456 Dott. Ing. Giuseppe Frongia

Il Committente:

Committente:
ICA ACT SRL
Via Cavalli Marini 7
00173 Roma (Italia)
C.F./P.IVA 14855241008

IAT CONSULENZA E PROGETTI
www.iatprogetti.it

ICA ACT SRL
Via Giulio Pisanò 7
00173 Roma (Italia)
C.F./P.IVA 14855241008

AD	PROGETTISTA	PROGETTISTA ASSOCIATO	PROGETTISTA ASSOCIATO	ANNO/DATA
Dott. Ing. Giuseppe Frongia	Dott. Ing. Giuseppe Frongia	Dott. Ing. Giuseppe Frongia	Dott. Ing. Giuseppe Frongia	2022/07/01

Riproduzione: I.A.T. Consulenza e progetti S.r.l. con sede unica - Via Michele Giua s.n.c. 09122 Cagliari, Tel./Fax +39.070.4192407

Questo documento è proprietà esclusiva di I.A.T. Consulenza e progetti S.r.l. Qualsiasi riproduzione o utilizzo di contenuti senza il consenso scritto di I.A.T. Consulenza e progetti S.r.l. è vietata ai sensi del codice civile e della legge sul diritto d'autore n. 633/1941 e successive modifiche ed integrazioni.