


INQUADRAMENTO - Scala 1:10.000

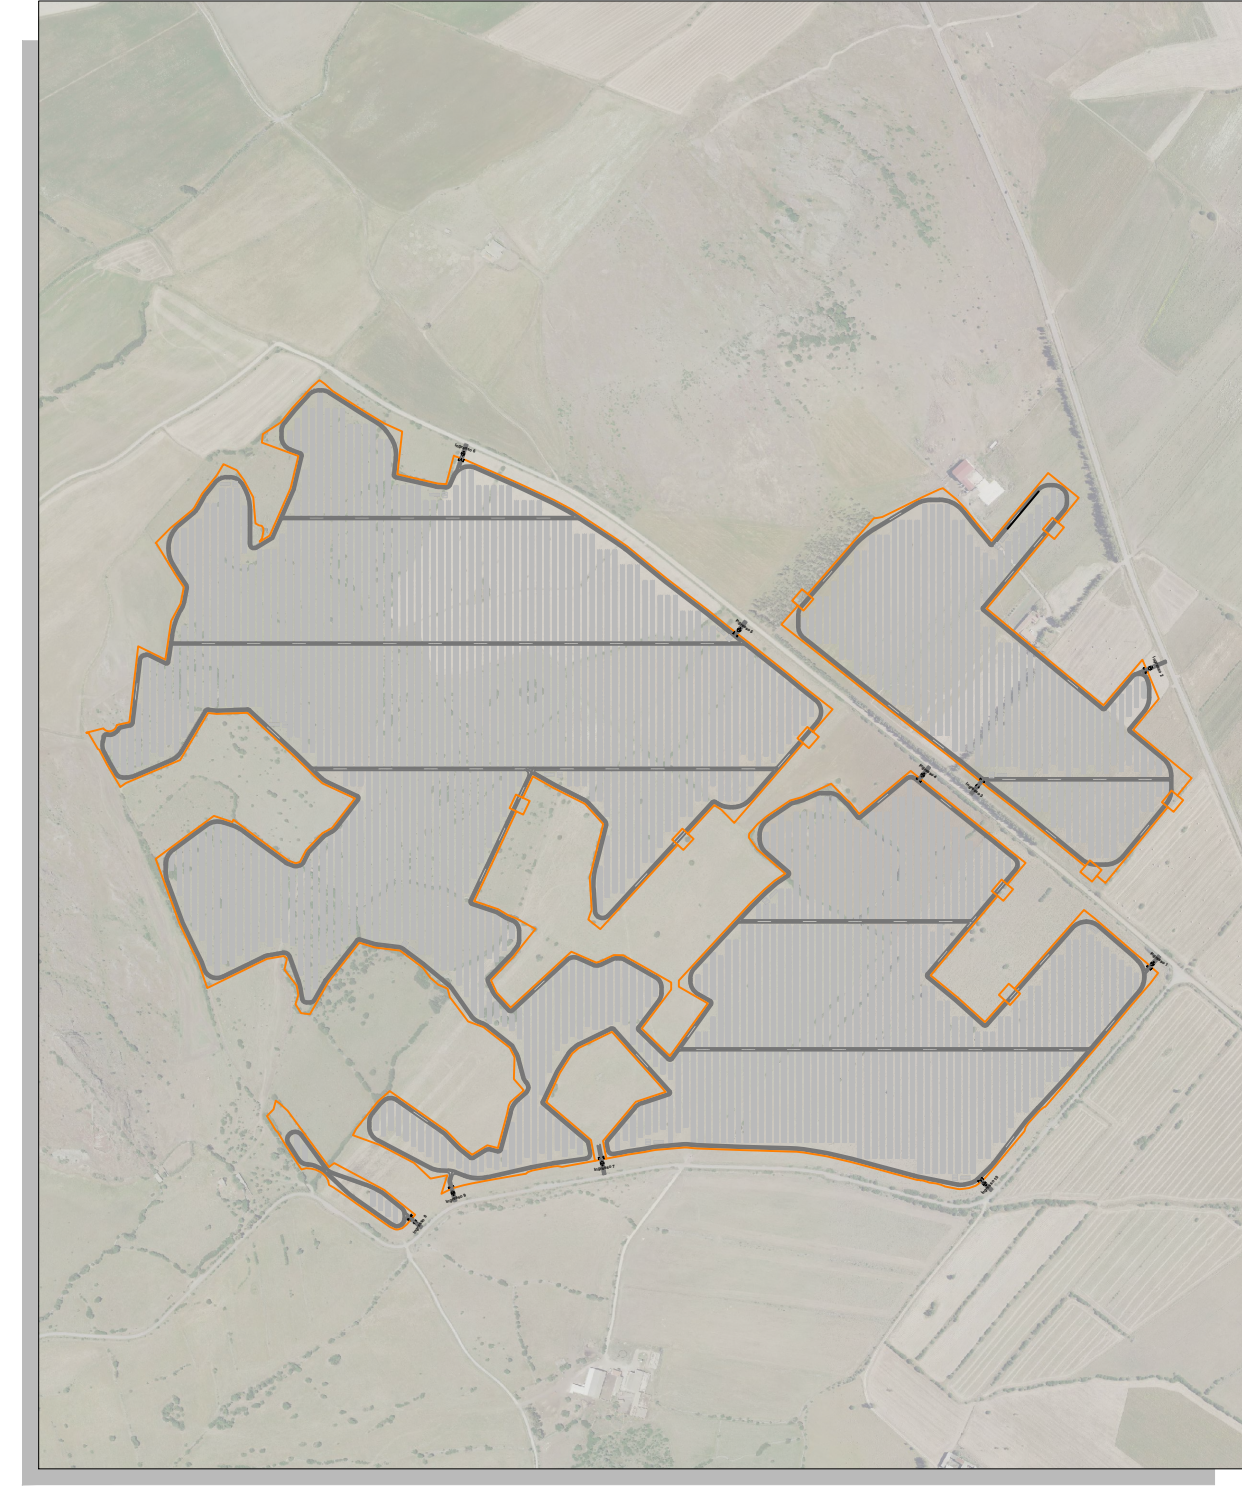

PLANIMETRIA - Scala 1:2.000




LEGGENDA	
SIMBOLO	DESCRIZIONE
	Recinzione in rete metallica
	Inseguitori monoassiali
	Fascia di mitigazione
	Cabine
	Viabilità di servizio


**DETTAGLIO - SCALA 1:500
FASCIA DI MITIGAZIONE**



**DETTAGLIO SEZIONE - SCALA 1:200
FASCIA DI MITIGAZIONE**

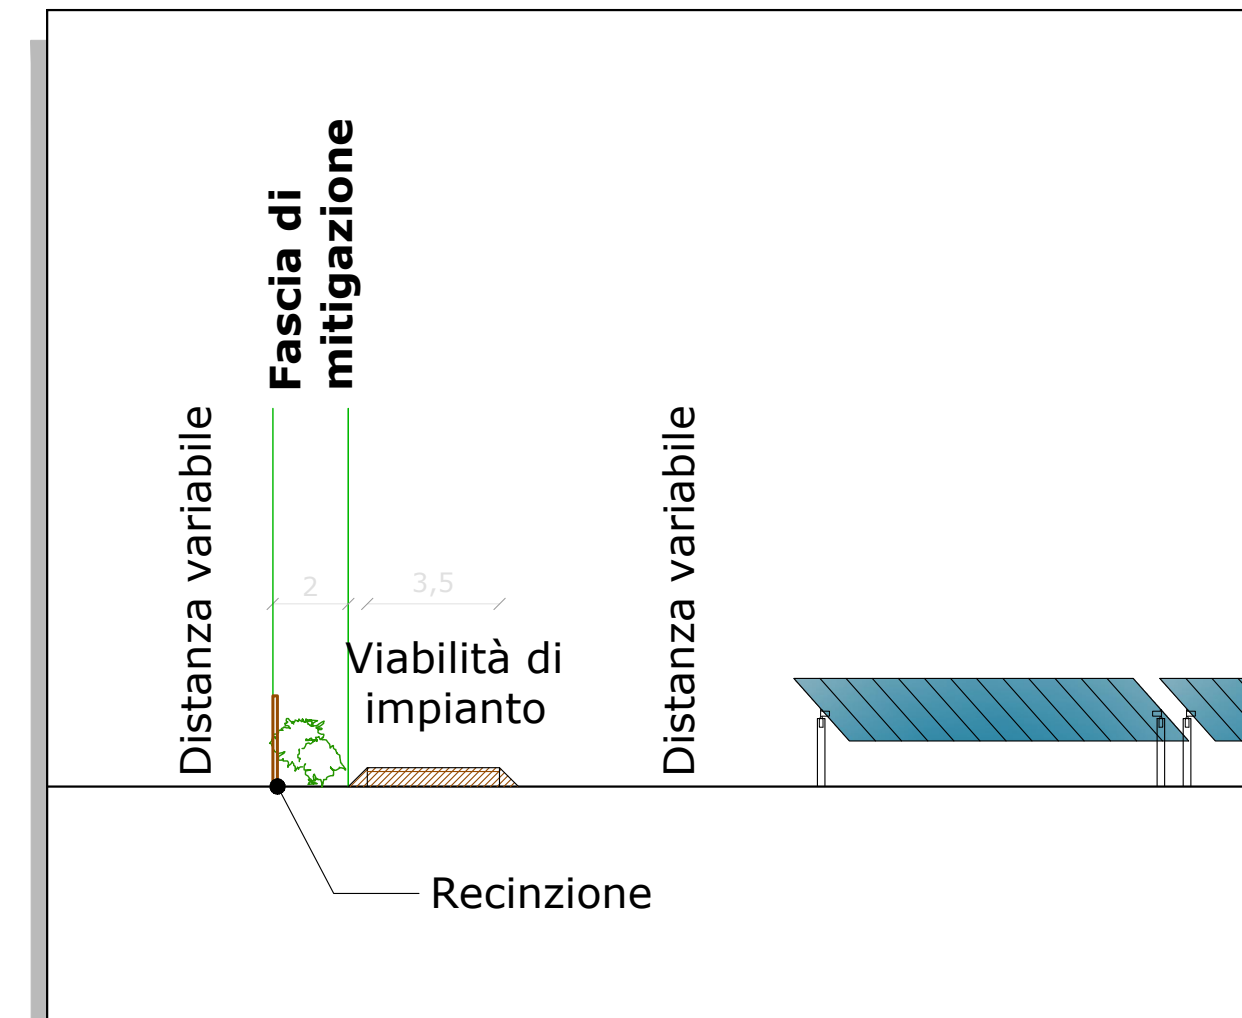

**DETTAGLIO PLANIMETRICO - SCALA 1:100
FASCIA VERDE DI MITIGAZIONE**

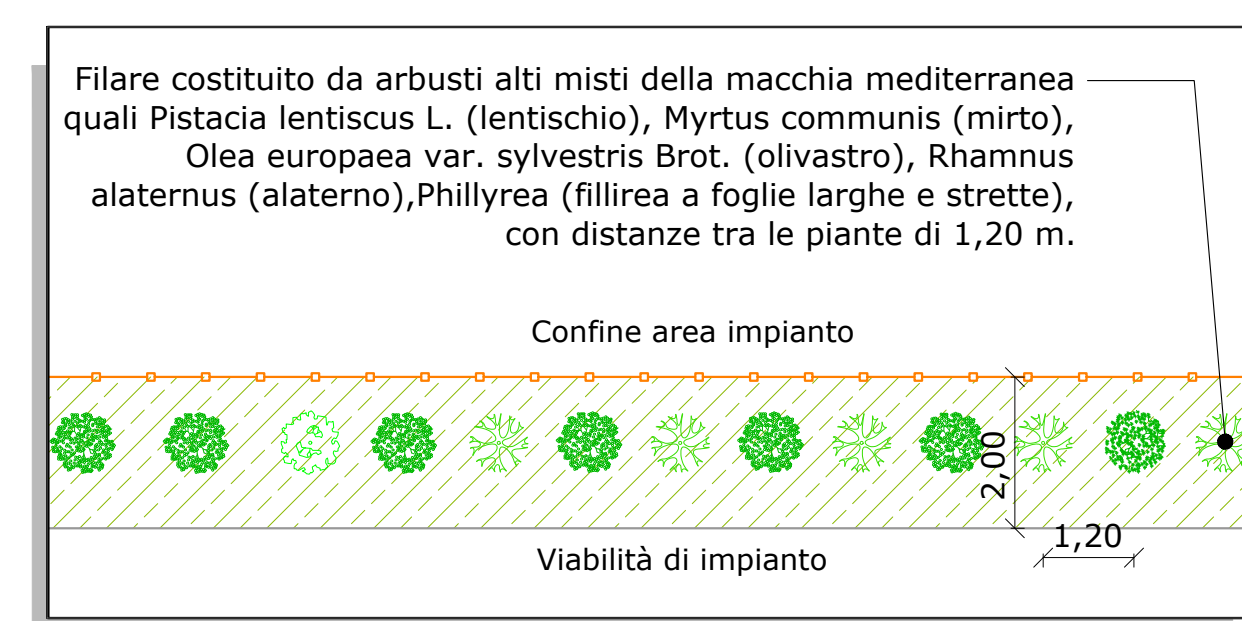

REGIONE SARDEGNA
Provincia del Medio Campidano
COMUNE DI GUSPINI

IMPIANTO AGRIVOLTAICO DENOMINATO "GUSPINI"
IN LOCALITÀ "TOGORO" DELLA POTENZA NOMINALE DI 56,95 MWac

Oggetto: PROGETTO DEFINITIVO		ICA-FVG-TP18
SISTEMAZIONI A VERDE - PLANIMETRIA		Scala: Varie

Data	Rev.	Descrizione	Es.	Contr.	Appr.
Luglio 2022	0	Emissione per procedura di VIA		IAT	GF ICA

<p>A cura di: I.A.T. Consulenza e progetti S.r.l. Dott. Ing. Giuseppe Frongia</p> <p>Gruppo di lavoro: Ing. Giuseppe Frongia (coordinatore e responsabile) Ing. Massimo Deledda Ing. Enrico Bazzoli Dott. Nat. Massimo Nestle Dott. Carlo Maria Francesco Cabone Dott. Carlo Maria Nestle Dott. Carlo Maria Nestle Ing. Gian Paolo Pompa Ag. Dott. Nat. Nicola Maris</p>	<p>Progettazione: Dott. Ing. Giuseppe Frongia</p> <p>Il Committente: ICA ACT SRL Via Giorgi Pilo, 7 09127 Roma (RM) C.F. / P.IVA: 1629171099</p>
--	--

Distribuzione: I.A.T. Consulenza e progetti S.r.l. con sede unica - Via Michele Gioia s.n.c. 21 CASAP - 09122 Cagliari, Tel/Fax +39 070 658207
 ICA ACT SRL - Via Giorgi Pilo, 7 - 09127 Roma (RM) - C.F. / P.IVA: 1629171099